


N.M.

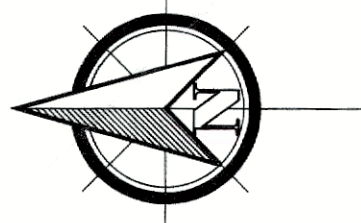


CALLE MANUEL JUAREZ ALAMA

CALLE DIVINO NIÑO JESUS


CALLE VIRGEN DEL PILAR

AULAS EXISTENTES

PLANTA - PROYECTADA
ESC 1:100

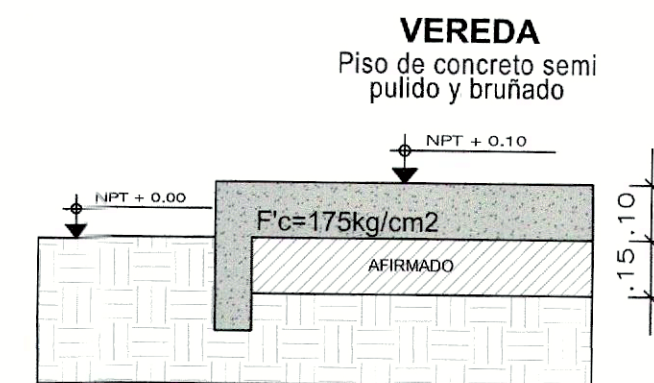


CORTE E-E
ESCALA: 1 / 20

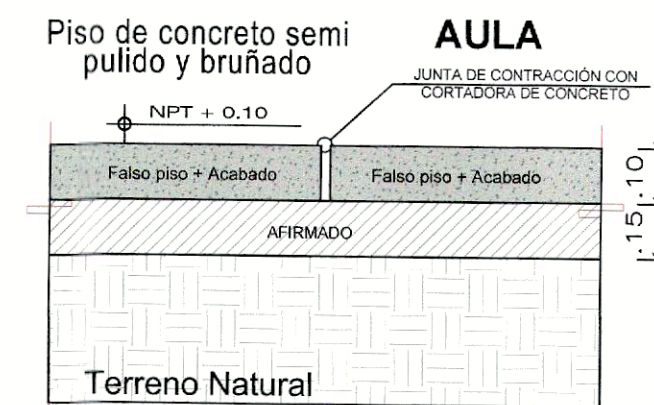

CORTE F-F
ESCALA: 1 / 20

NOTA:
La Altura de parantes de acuerdo a los detalles de elevación de muros

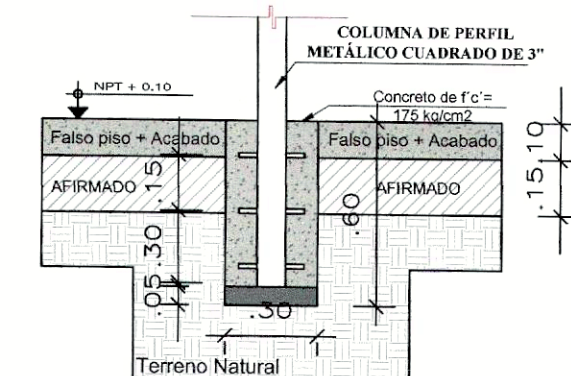

DETALLE 1
ESCALA: 1 / 20



MUNICIPALIDAD DISTRITAL DE TAMBOGRADE
GERENCIA DE INFRAESTRUCTURA
SUB GERENCIA DE ESTUDIOS Y PROYECTOS

PROYECTO:
MANTENIMIENTO DE AULA PREFABRICADA DE LA I.E INICIAL JESUS DE NAZARETH 1562, DEL DISTRITO DE TAMBOGRADE, PROVINCIA Y DEPARTAMENTO DE PIURA

LUGAR: AA. HH. JESUS DE NAZARET
Distrito: Tambogrande
Prov.: Piura
Depto.: Piura

Plano:
PROYECTADA
(PLANTA GENERAL PROYECTADA)
Proyectista:
JUAN GABRIEL FARFAN YOYERA
CIP 229320
Revisado y Aprobado:

Escala:
INDICADA
Fecha:
JULIO- 2023

Lámina:
A-02