

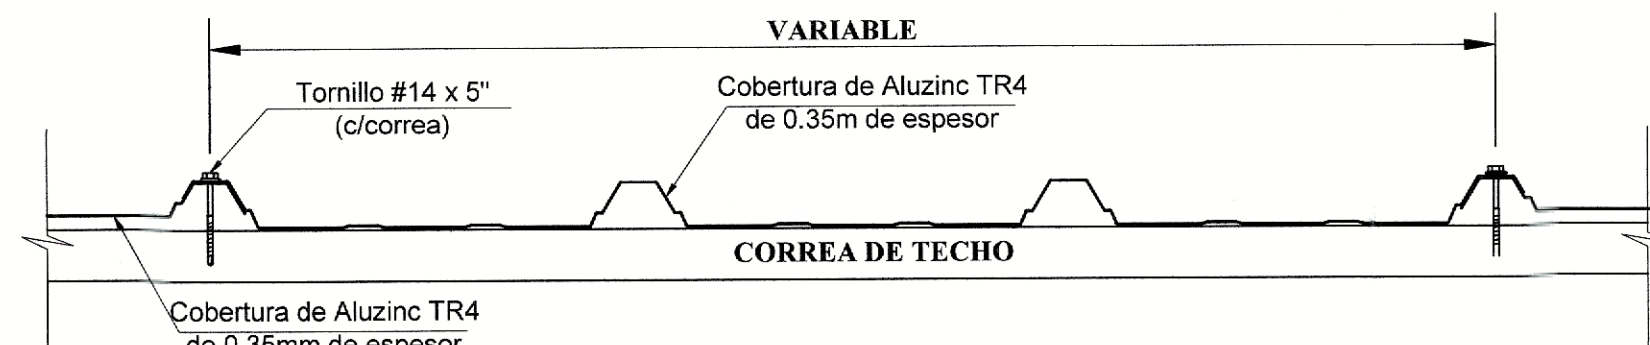



**CORTE C - C**  
ESC 1:75

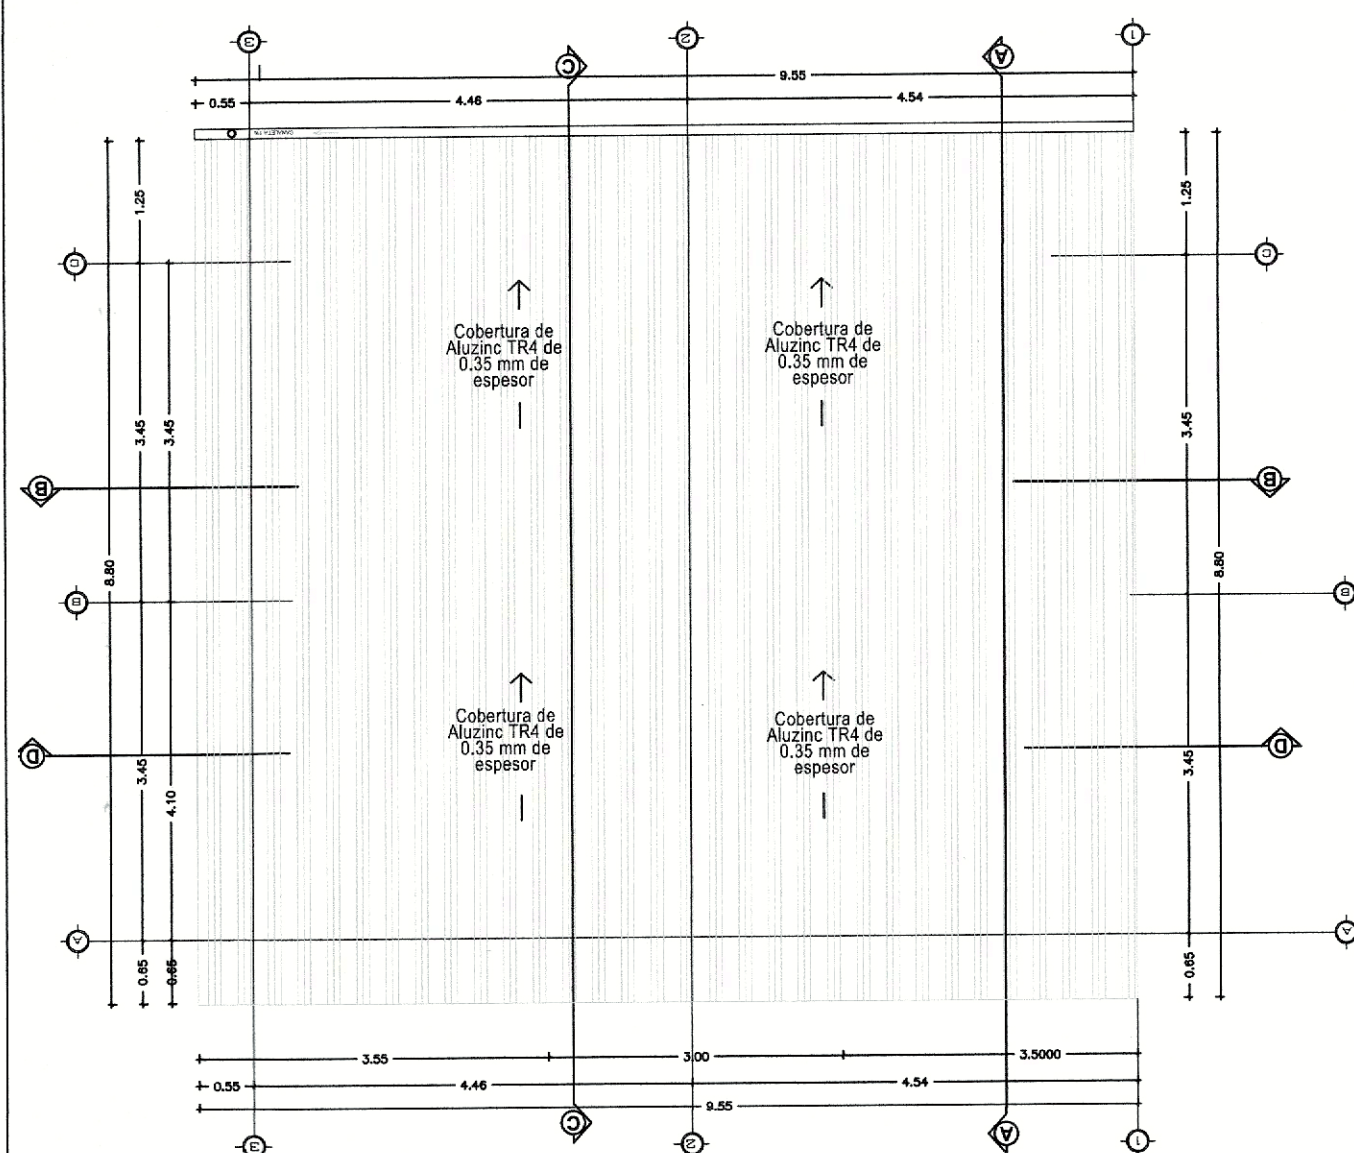


**DETALLE COBERTURA**  
ESC; AJUSTADA

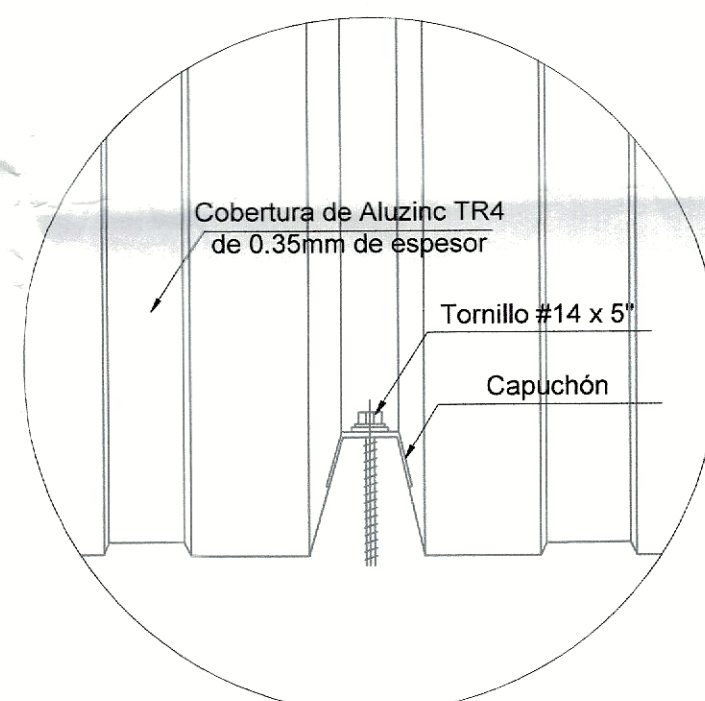


**FIJACION COBERTURA**  
ESC; AJUSTADA

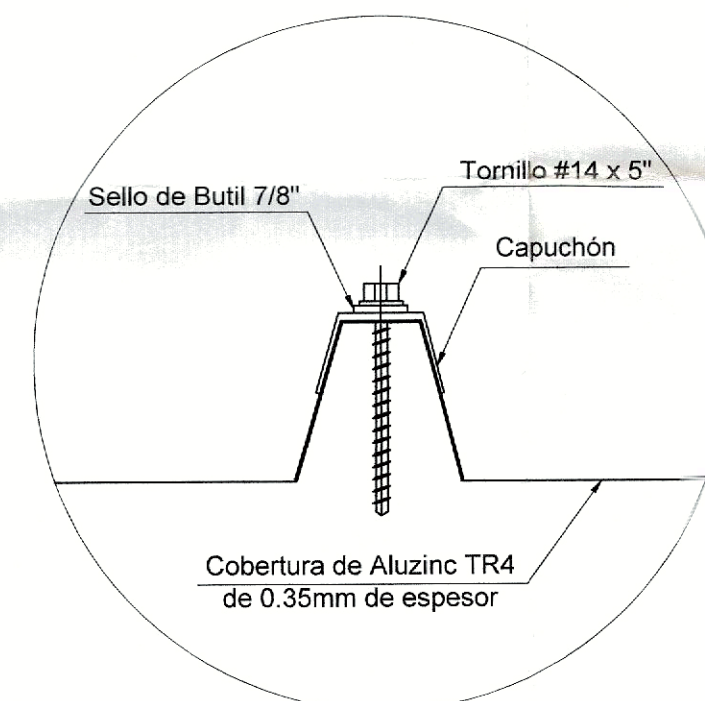

**FIJACION TORNILLO**  
ESC; AJUSTADA

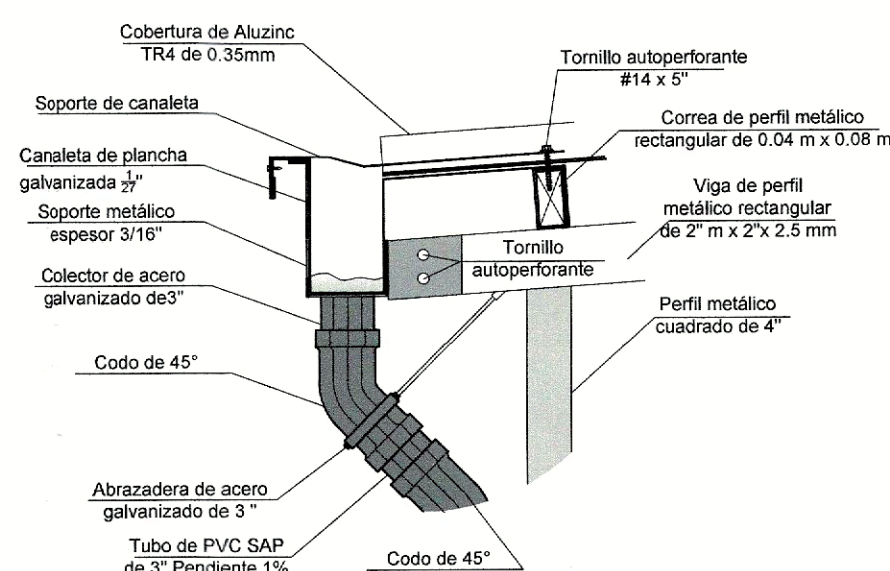


**DETALLE CANALETA**  
ESC; AJUSTADA

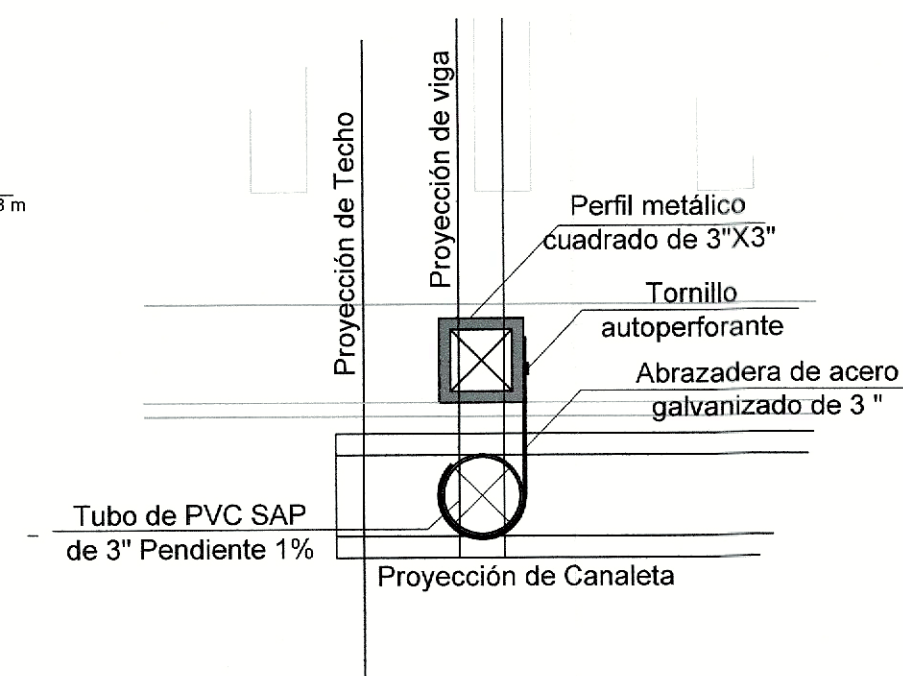


**FIJACION CANALETA**  
ESC; AJUSTADA

**FOTOGRAFÍA REFERENCIAL DE TR4**

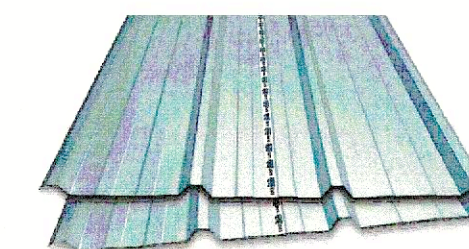

**CARACTERÍSTICAS DE LA COBERTURA:**

- Menor sensación de calor.
- Resistente a la corrosión en ambientes de zonas marinas o industriales.
- Libre de asbesto. Resistente a altas temperaturas.
- Fácil de transportar.
- Capacidad de pintado de coberturas.
- Protección de pintura antifinger que no presenta marcas o manchas por manipulación.

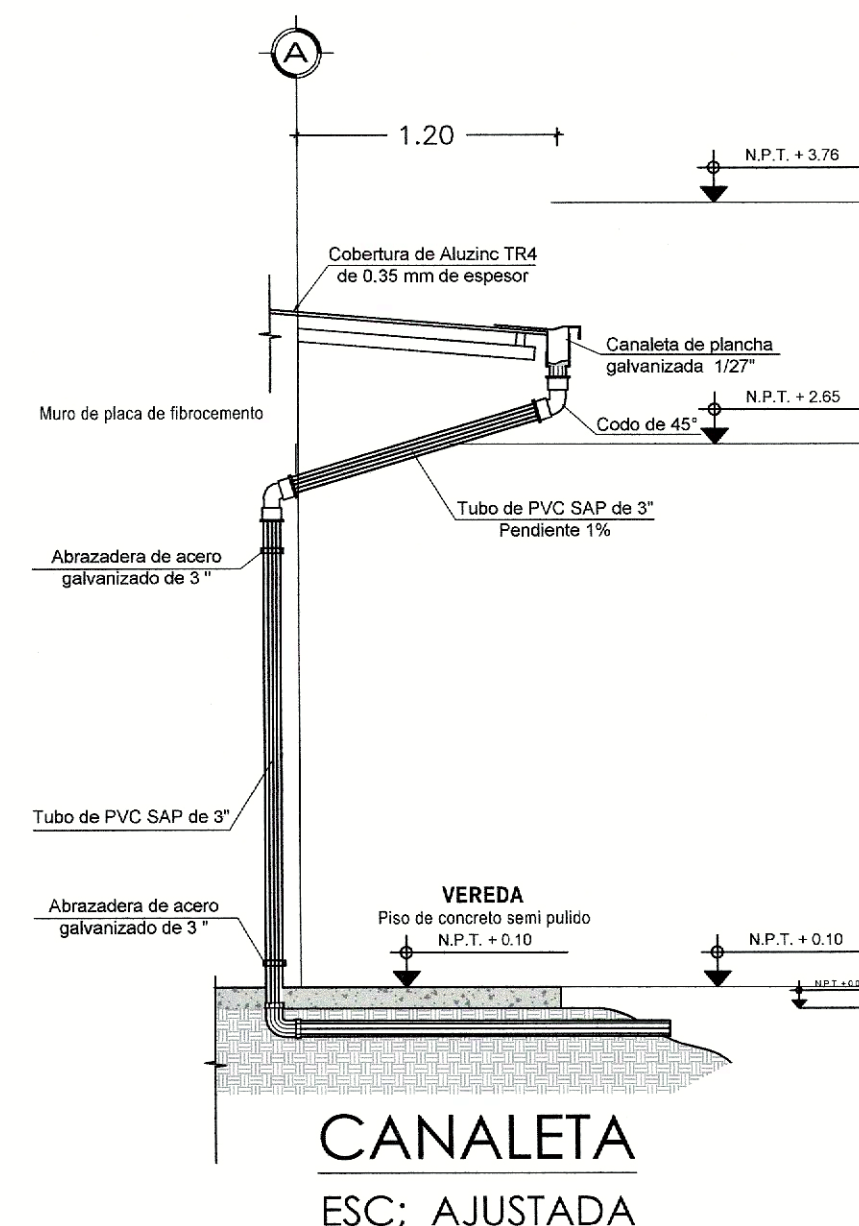

**CANALETA**  
ESC; AJUSTADA



**MUNICIPALIDAD DISTRITAL DE TAMBOGRADE**  
GERENCIA DE INFRAESTRUCTURA  
SUB GERENCIA DE ESTUDIOS Y PROYECTOS

**PROYECTO:**  
**MANTENIMIENTO DE AULA PREFABRICADA DE LA I.E INICIAL JESUS DE NAZARETH 1562, DEL DISTRITO DE TAMBOGRADE, PROVINCIA Y DEPARTAMENTO DE PIURA**

**LUGAR:** AA.HH. JESUS DE NAZARETH  
**Distrito:** Tambogrande  
**Prov.:** Piura  
**Depto.:** Piura

**Plano:**

**AULA TECHOS**  
(ESTRUCTURA Y TECHOS)

**Proyectista:** JUAN GABRIEL FARFAN YOYERA  
CIP 229320

**Revisado y Aprobado:**

**Escala:**  
INDICADA  
**Fecha:**  
JULIO- 2023

**Lámina:**  
T-01