



ELEVACION DE ESTRUCTURA METALICA


ESC: 1 : 75

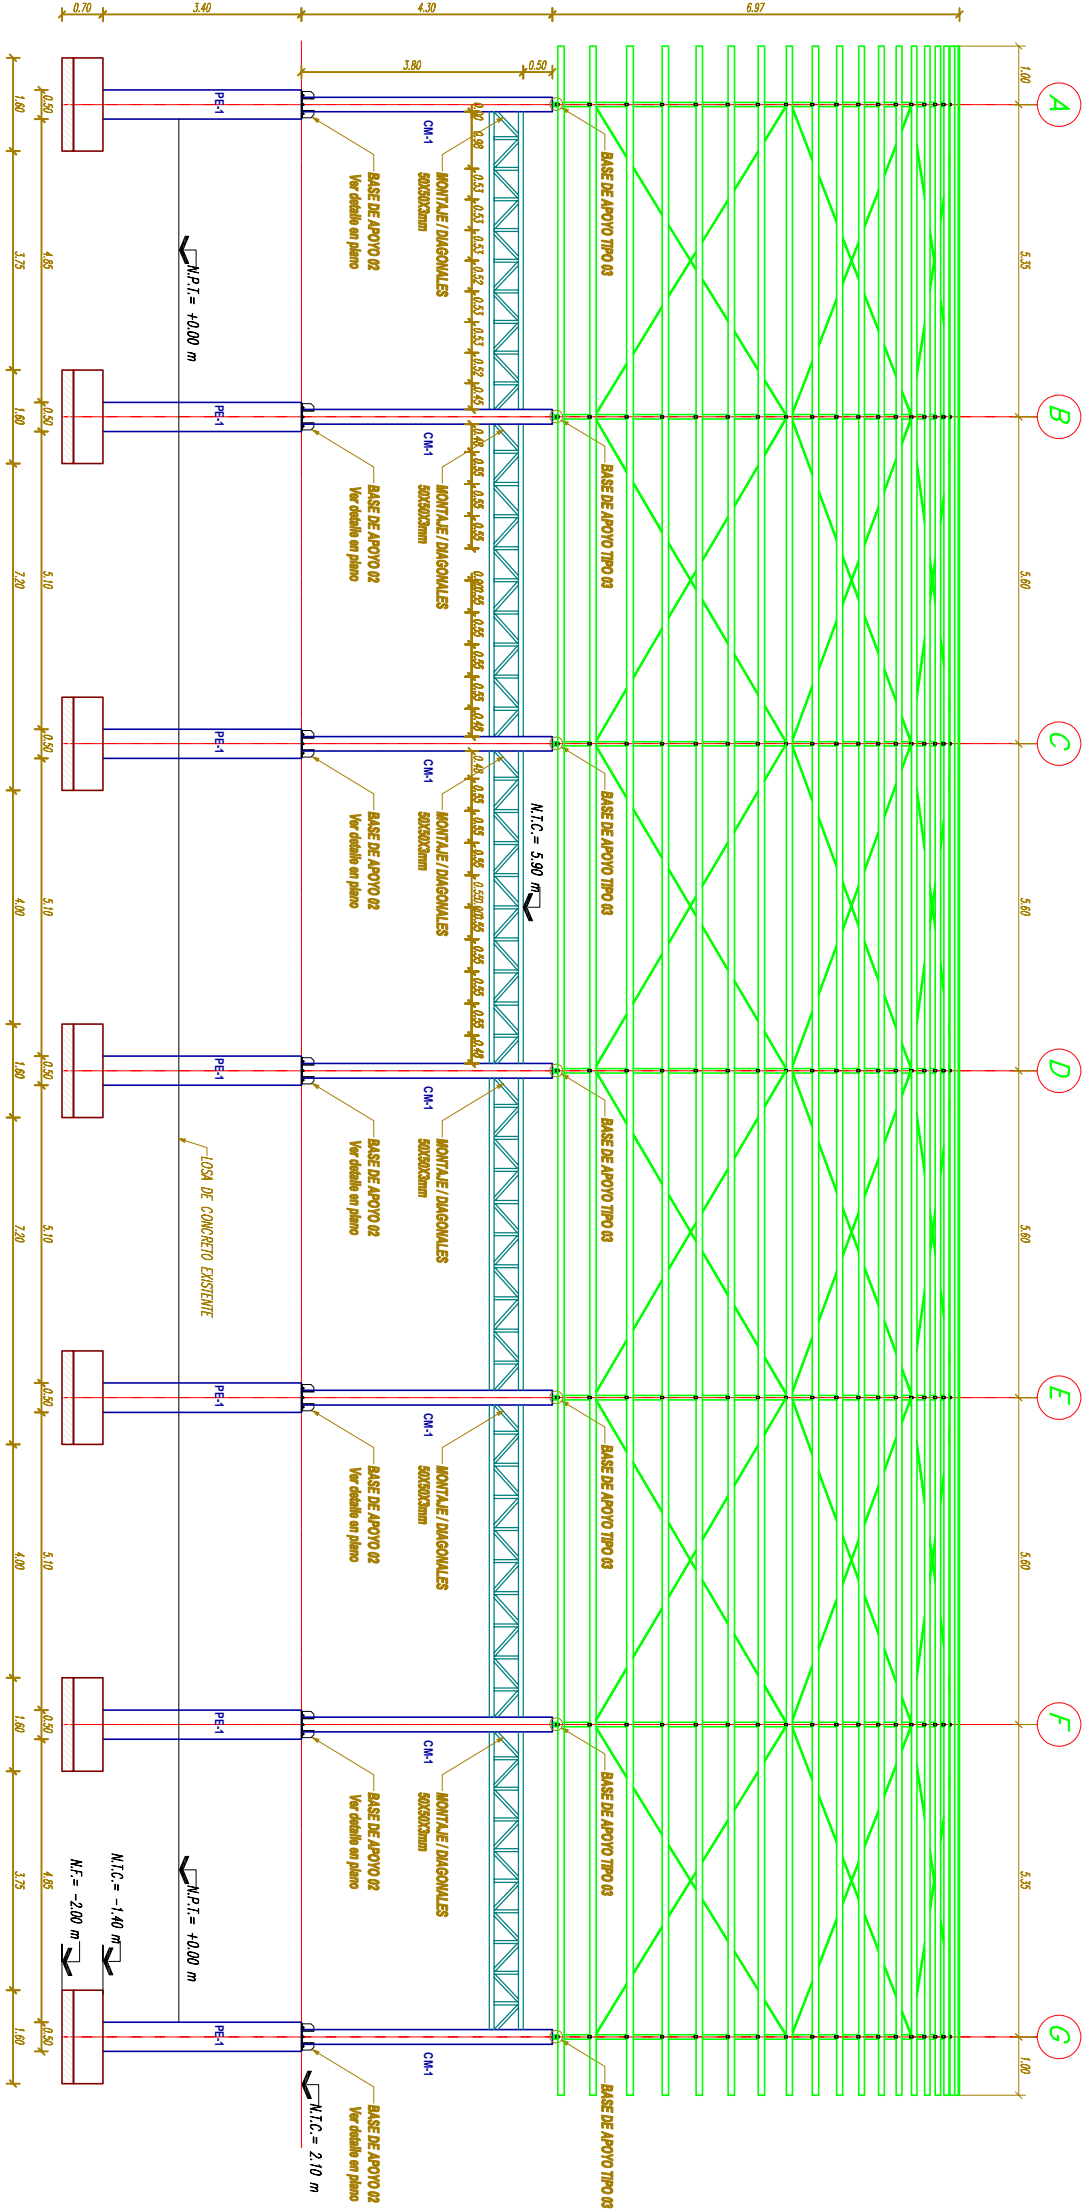



ELEVACION LONGITUDINAL


ESC: 1 : 75

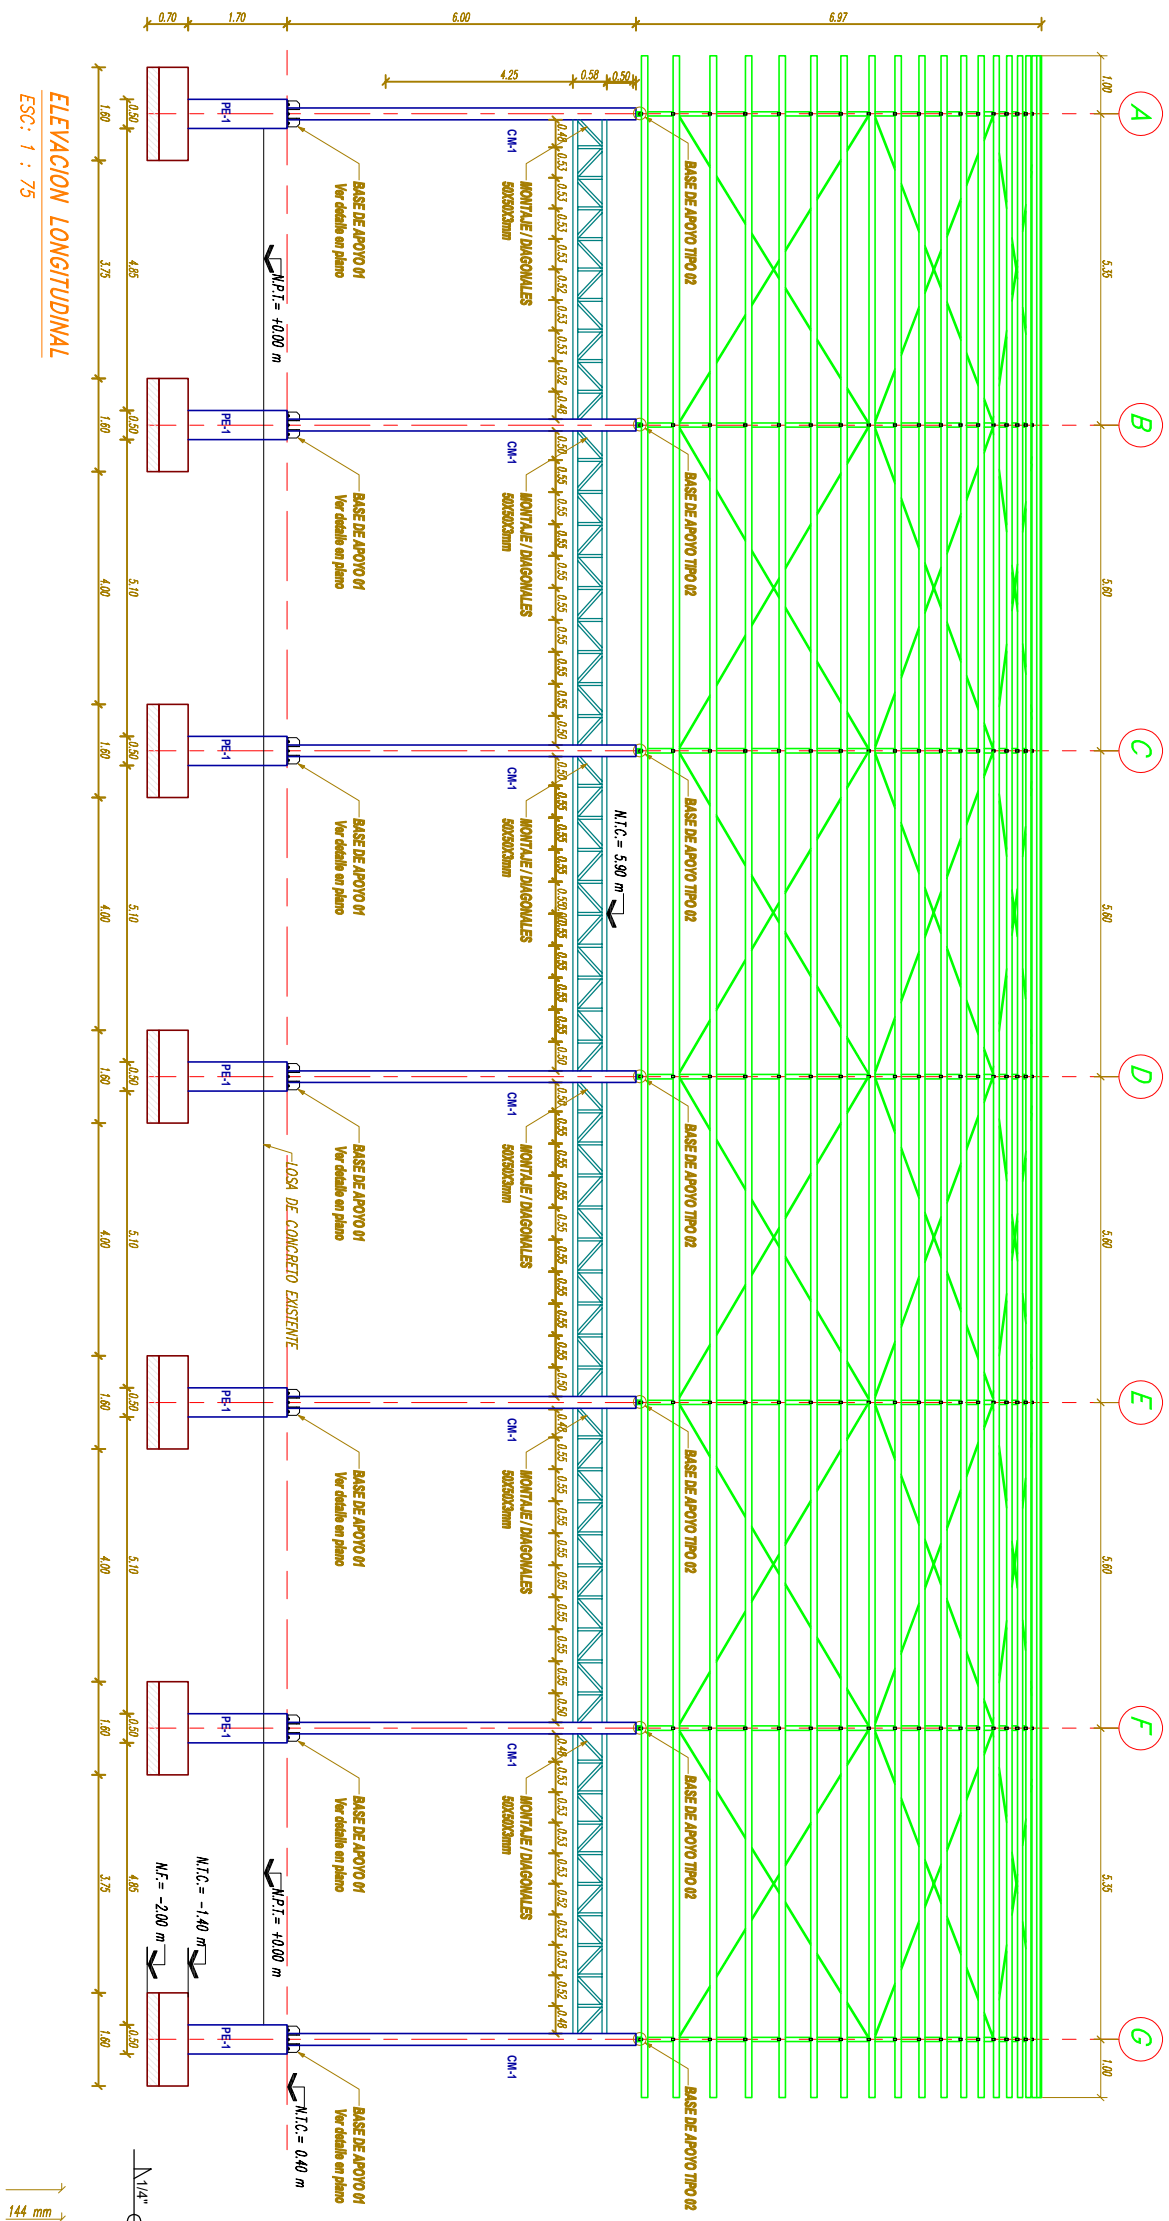

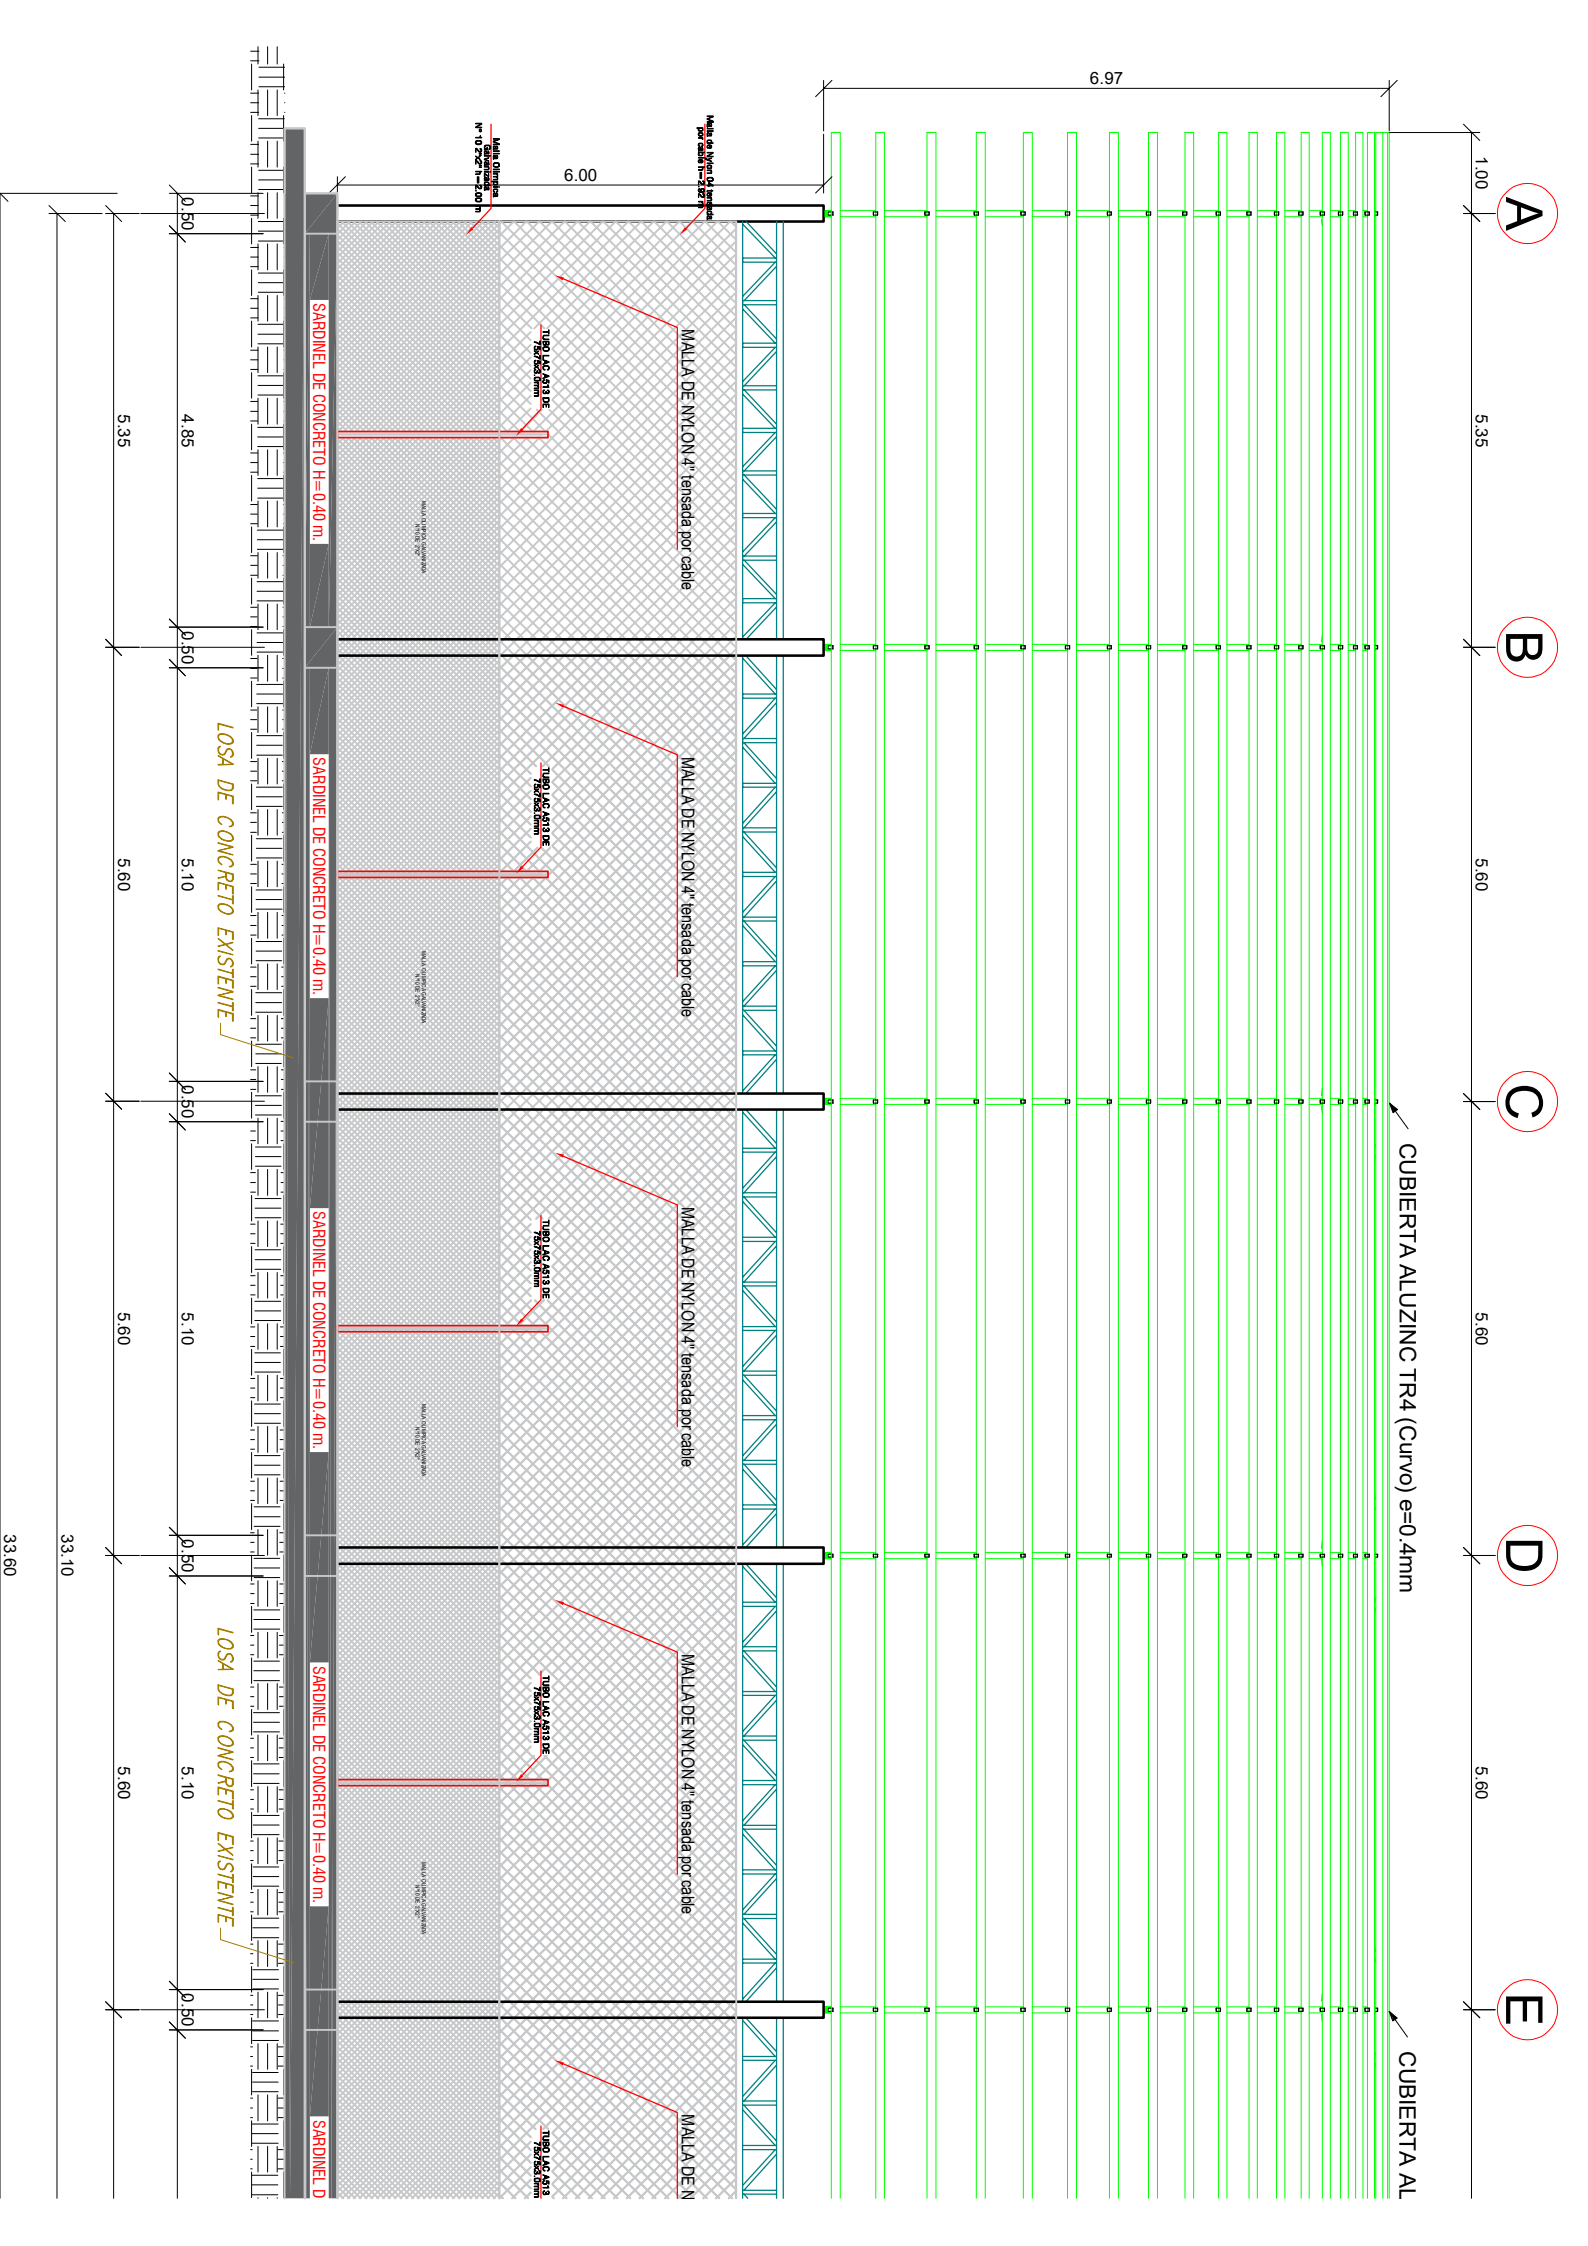

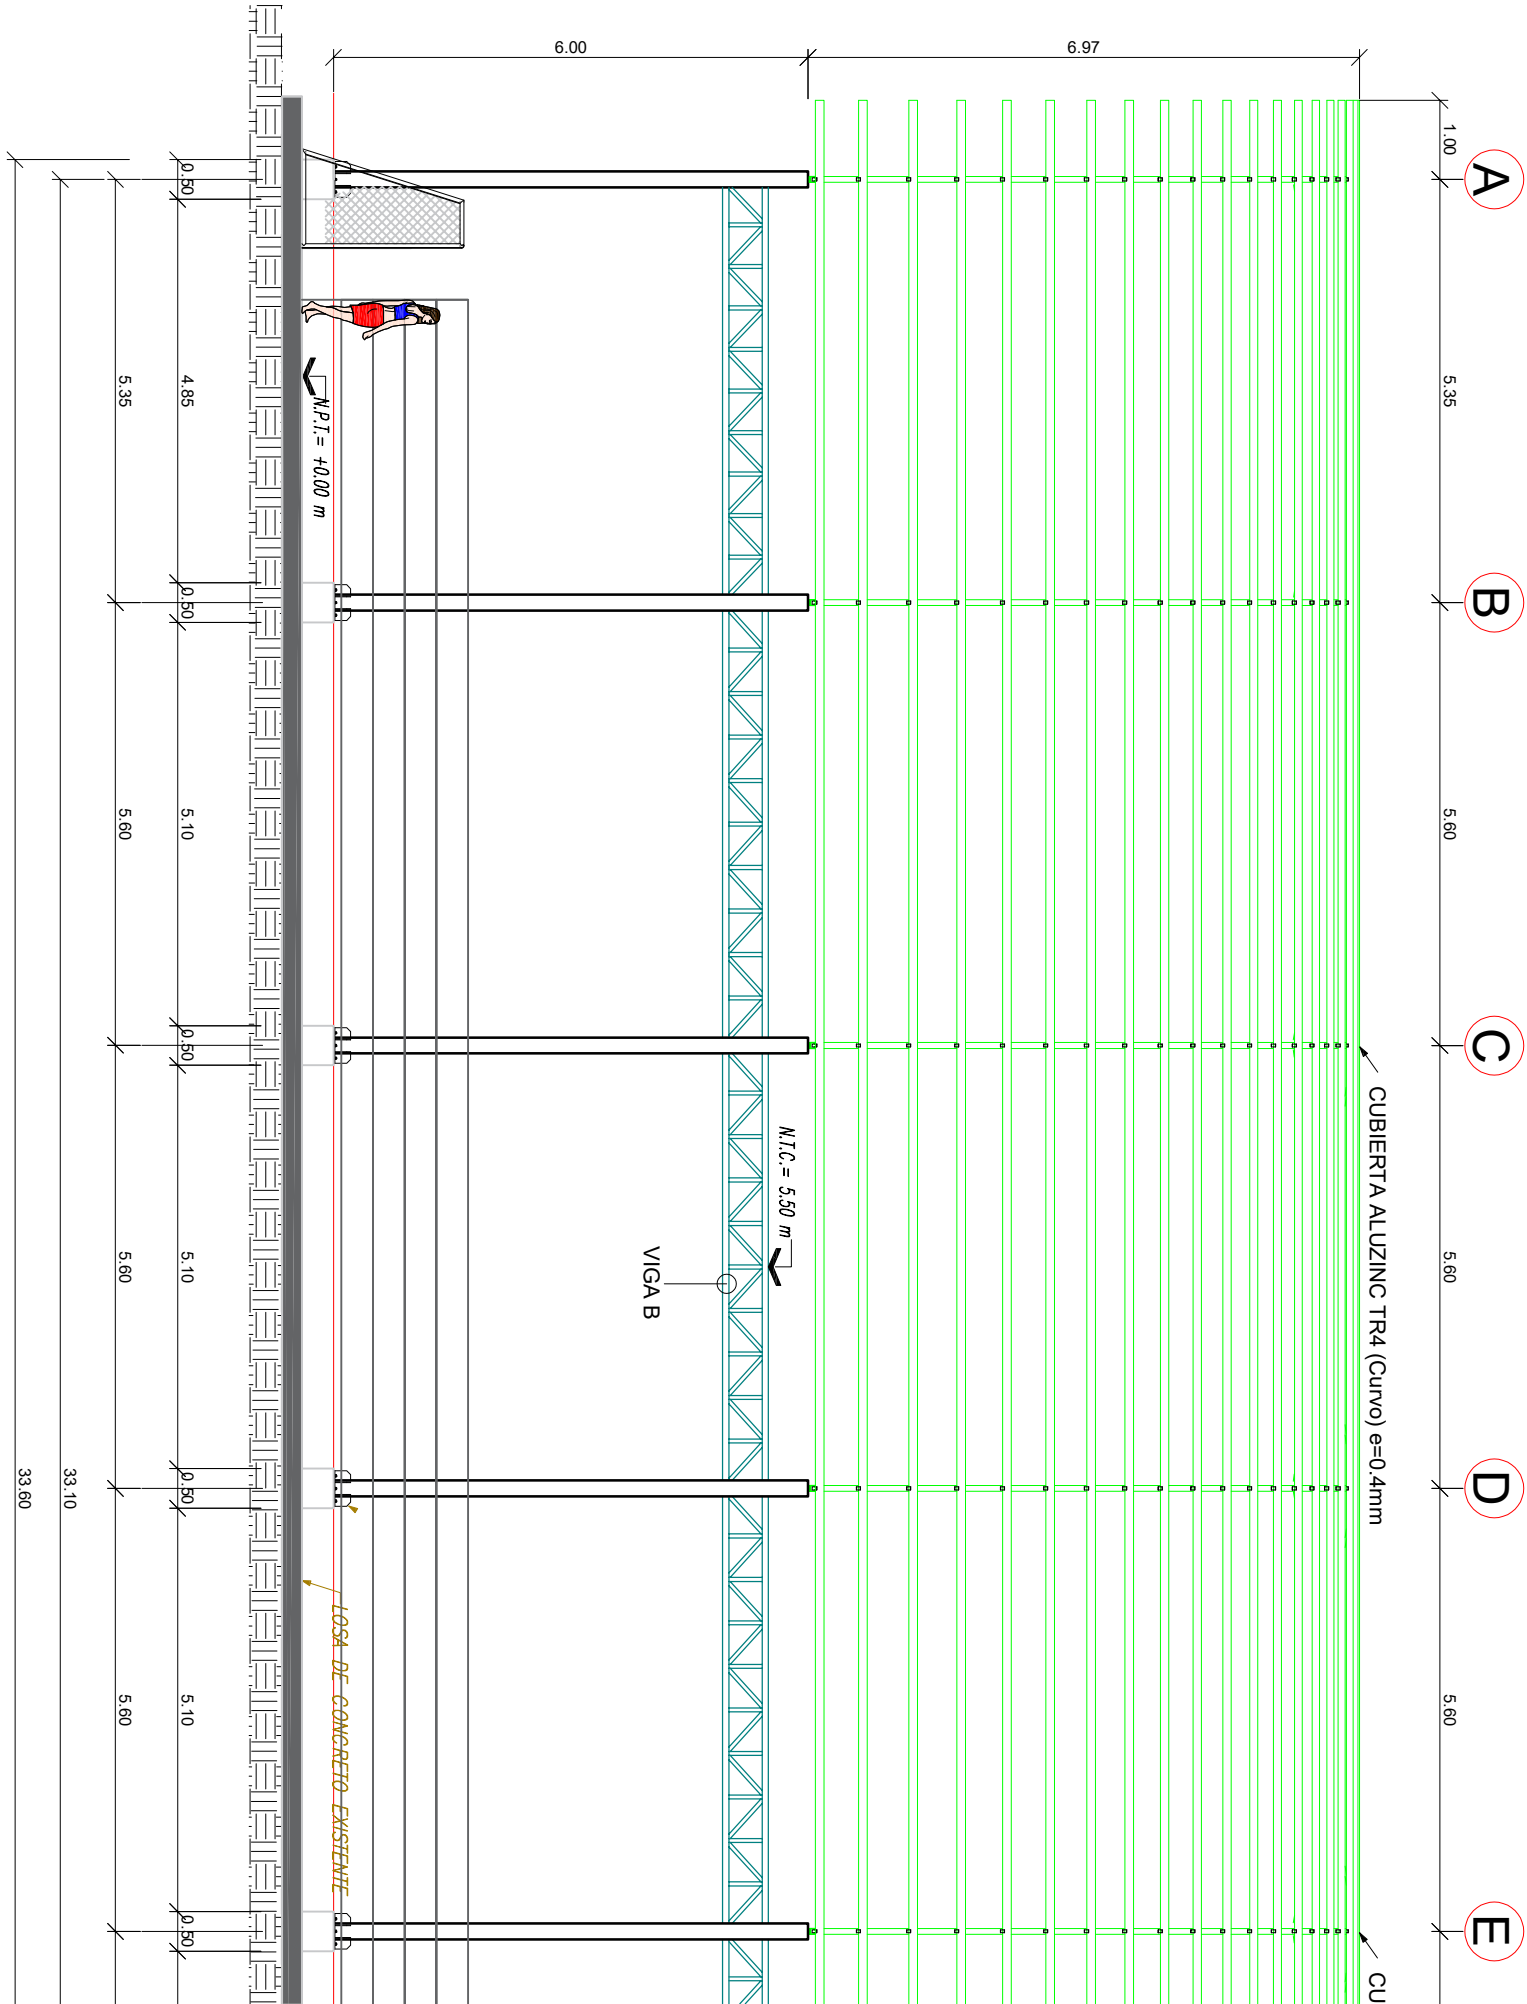


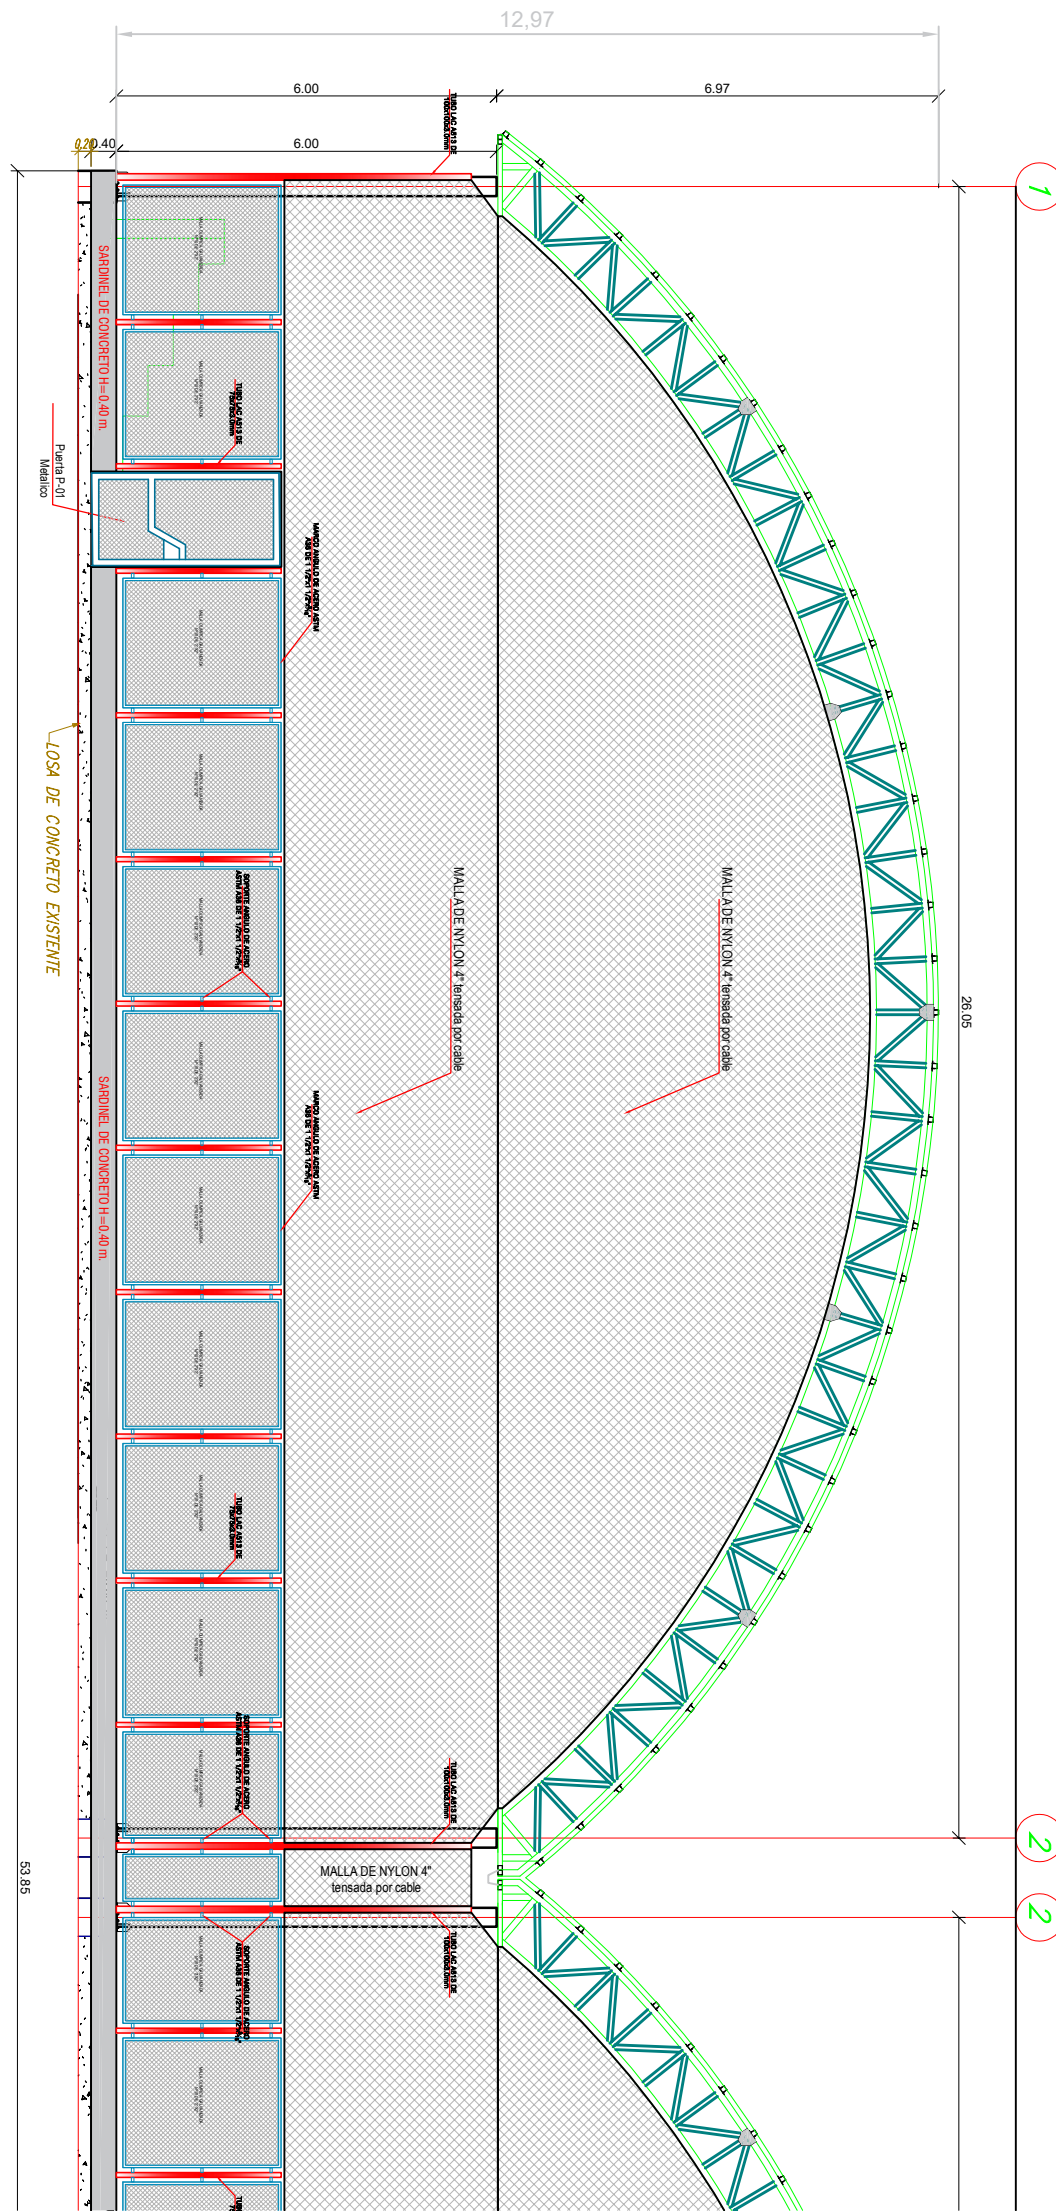

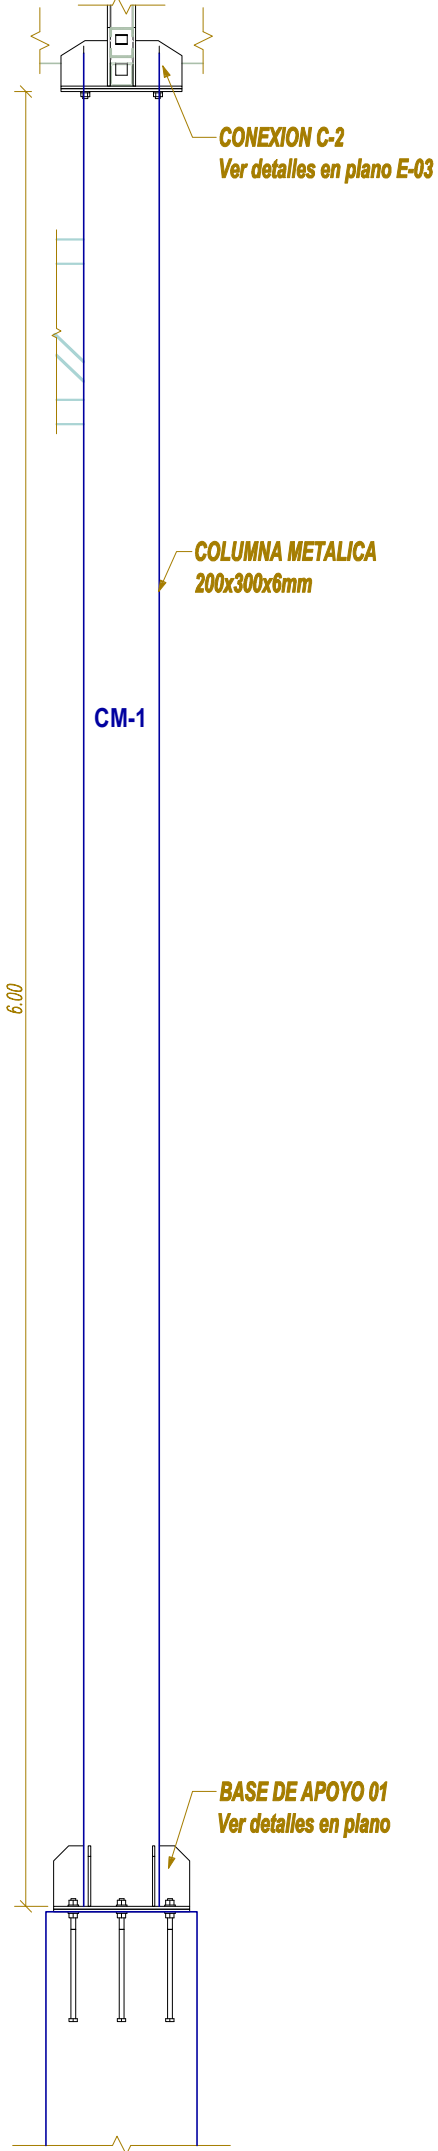


CM-1

500 1 05

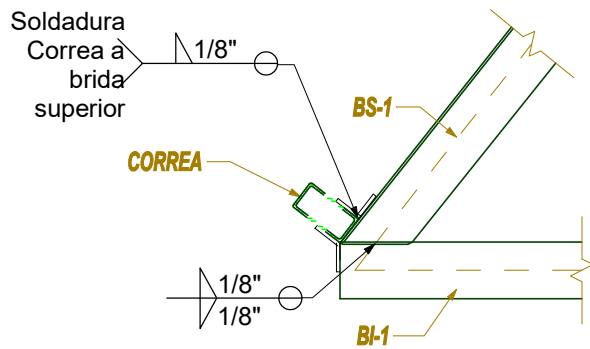


DETALLE NODO 1

ESC: 1 : 10

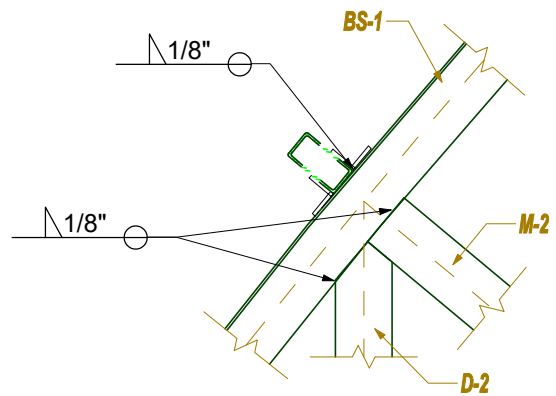


DETALLE NODO 2

ESC: 1 : 10

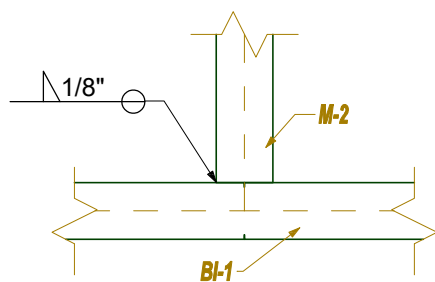


DETALLE NODO 3

ESC: 1 : 10

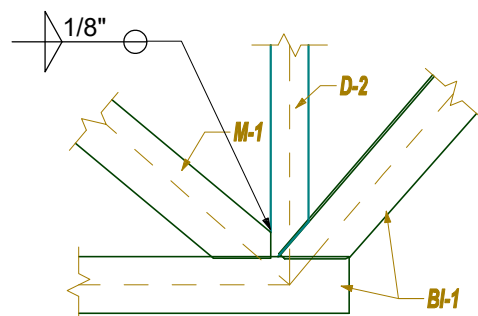


DETALLE NODO 4

ESC: 1 : 10

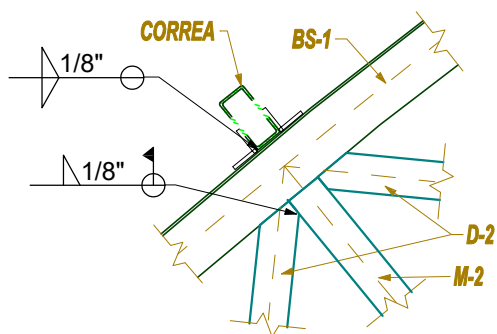


DETALLE NODO 5

ESC: 1 : 10

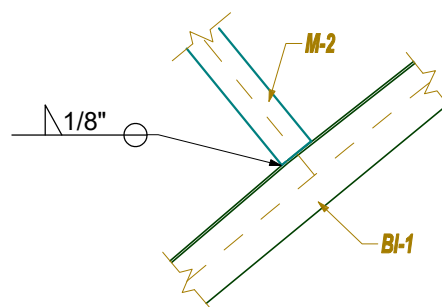


DETALLE NODO 6

ESC: 1 : 10

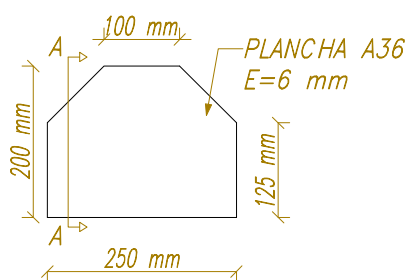


DETALLE ARRIOSTRE LATERAL

ESC: 1 : 10

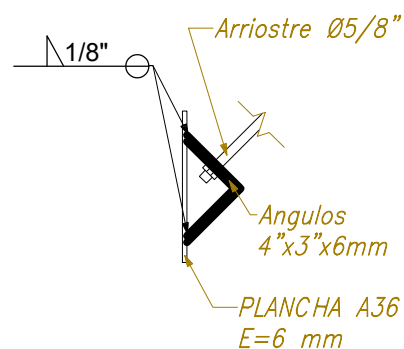


SECCION A-A

ESC: 1 : 10

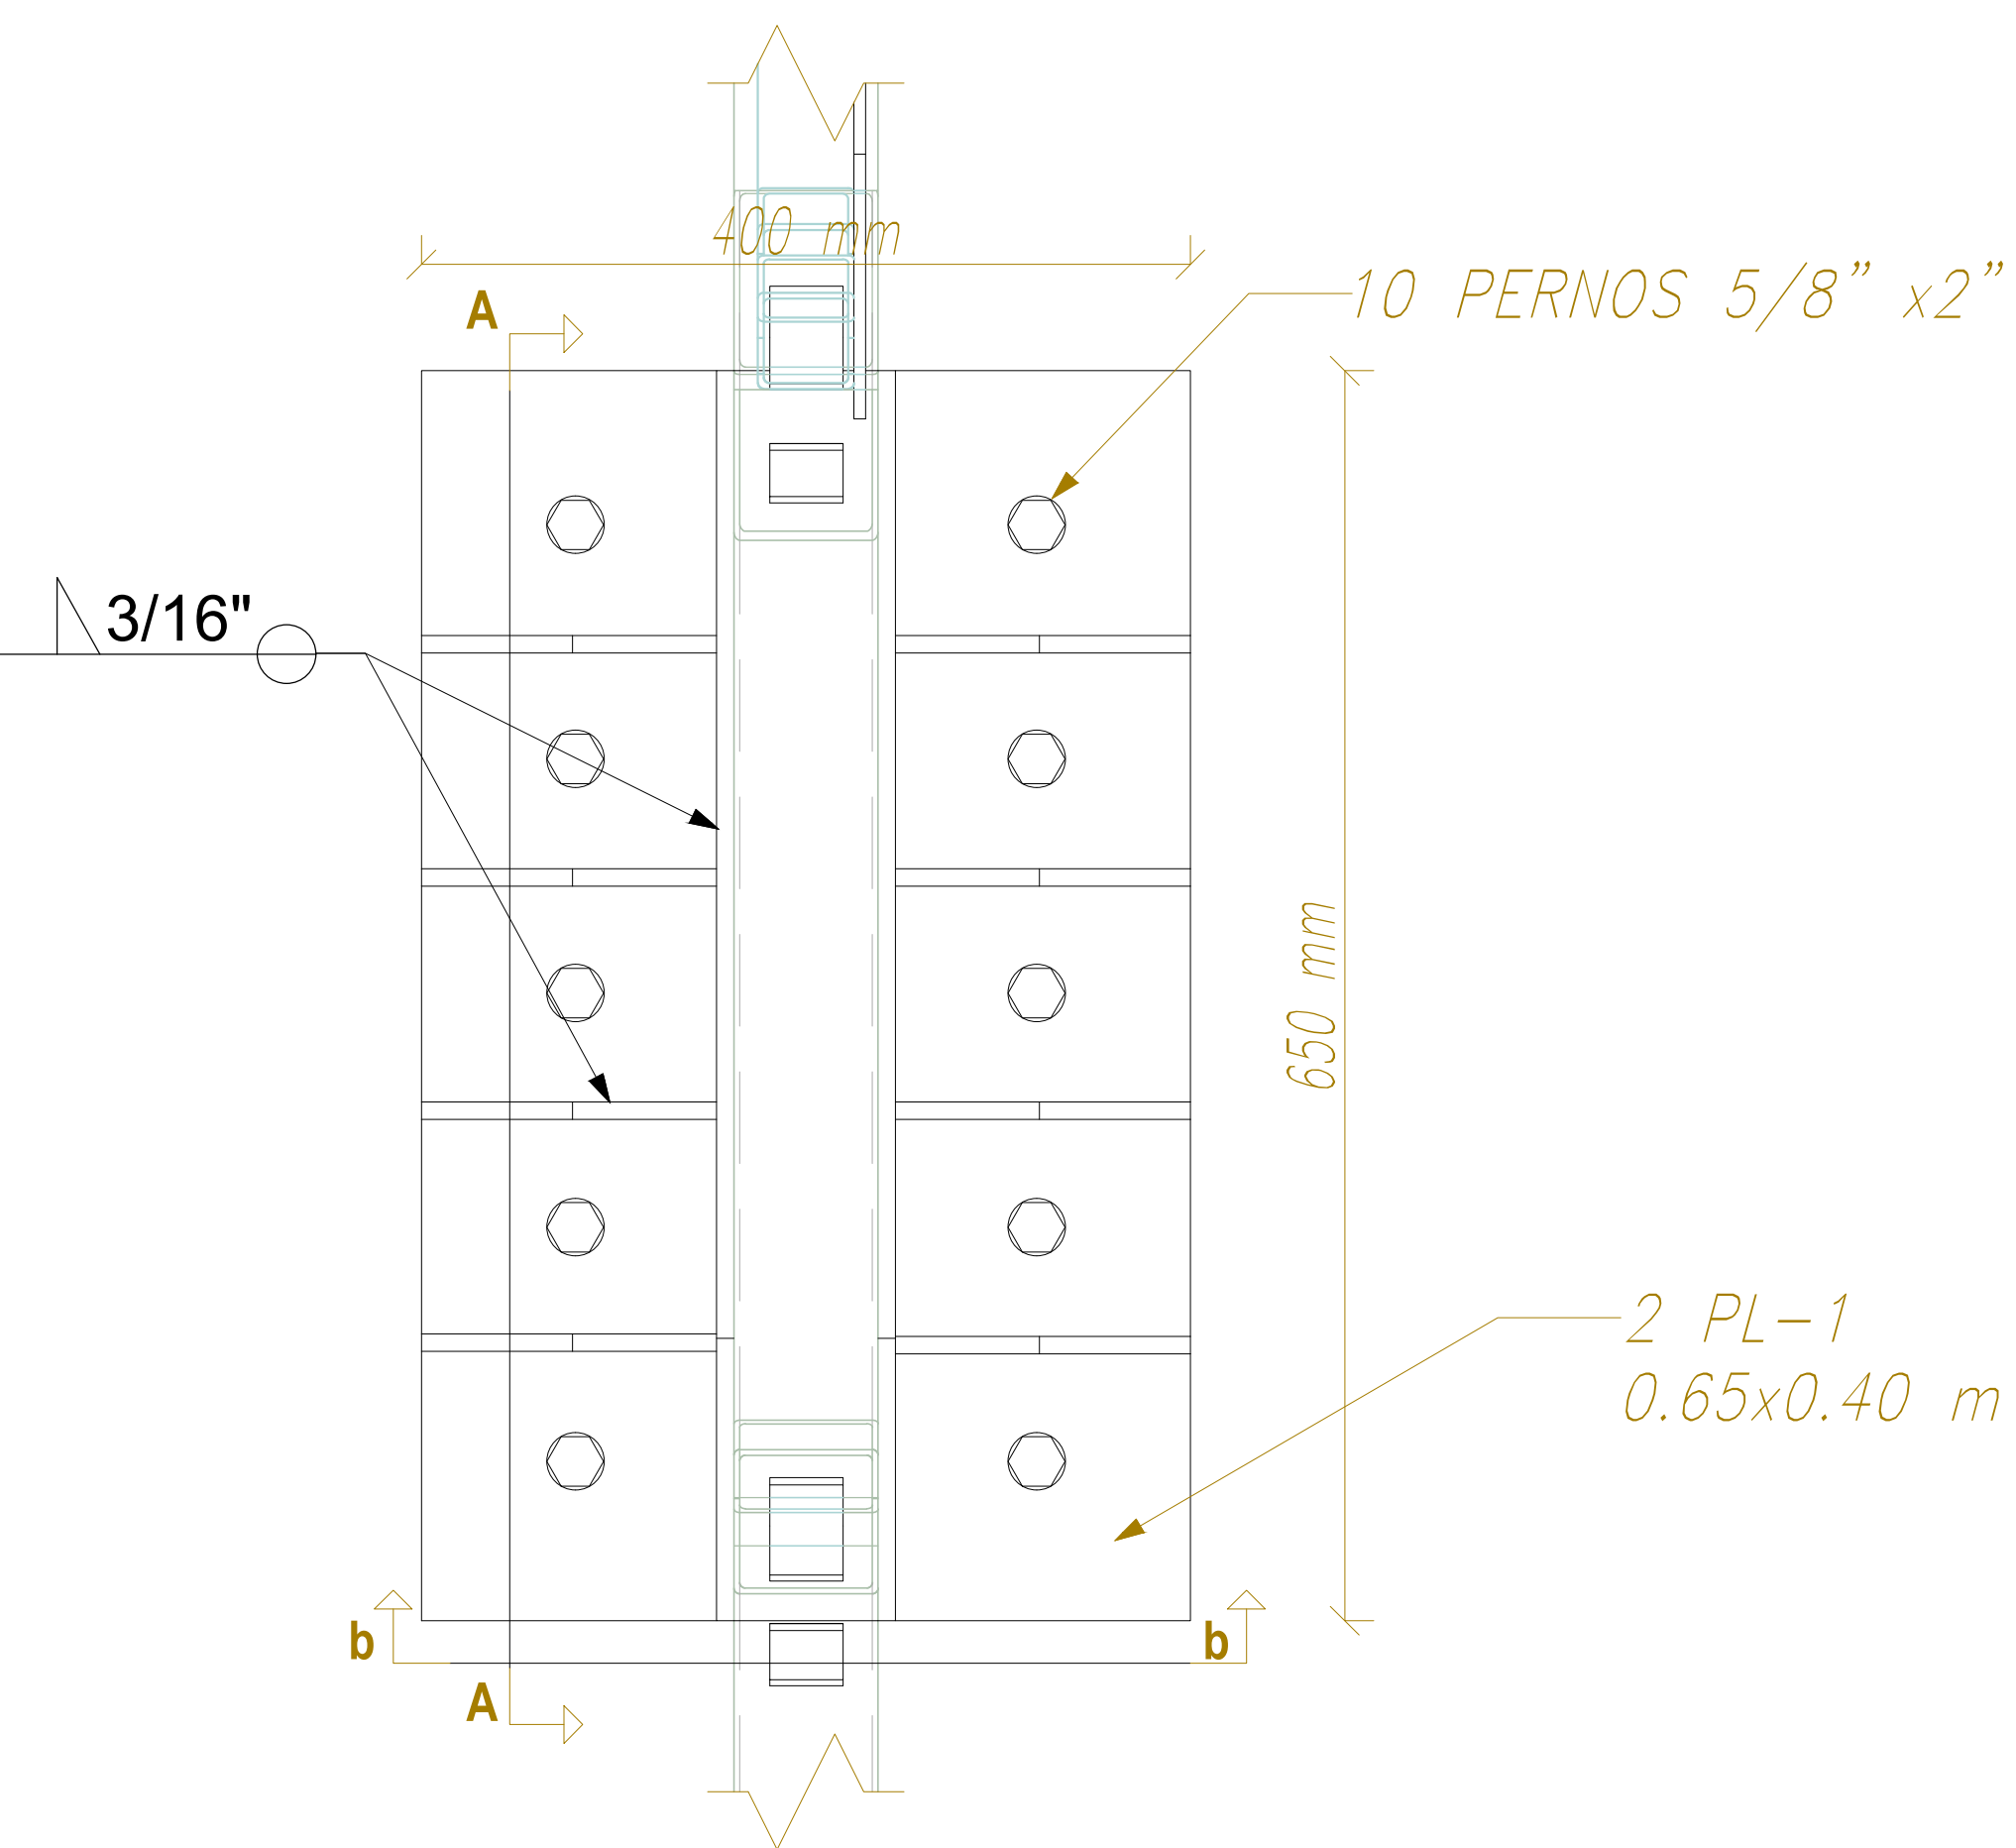


PLANTA BASE APOYO TIPO 02

ESC: 1 : 10

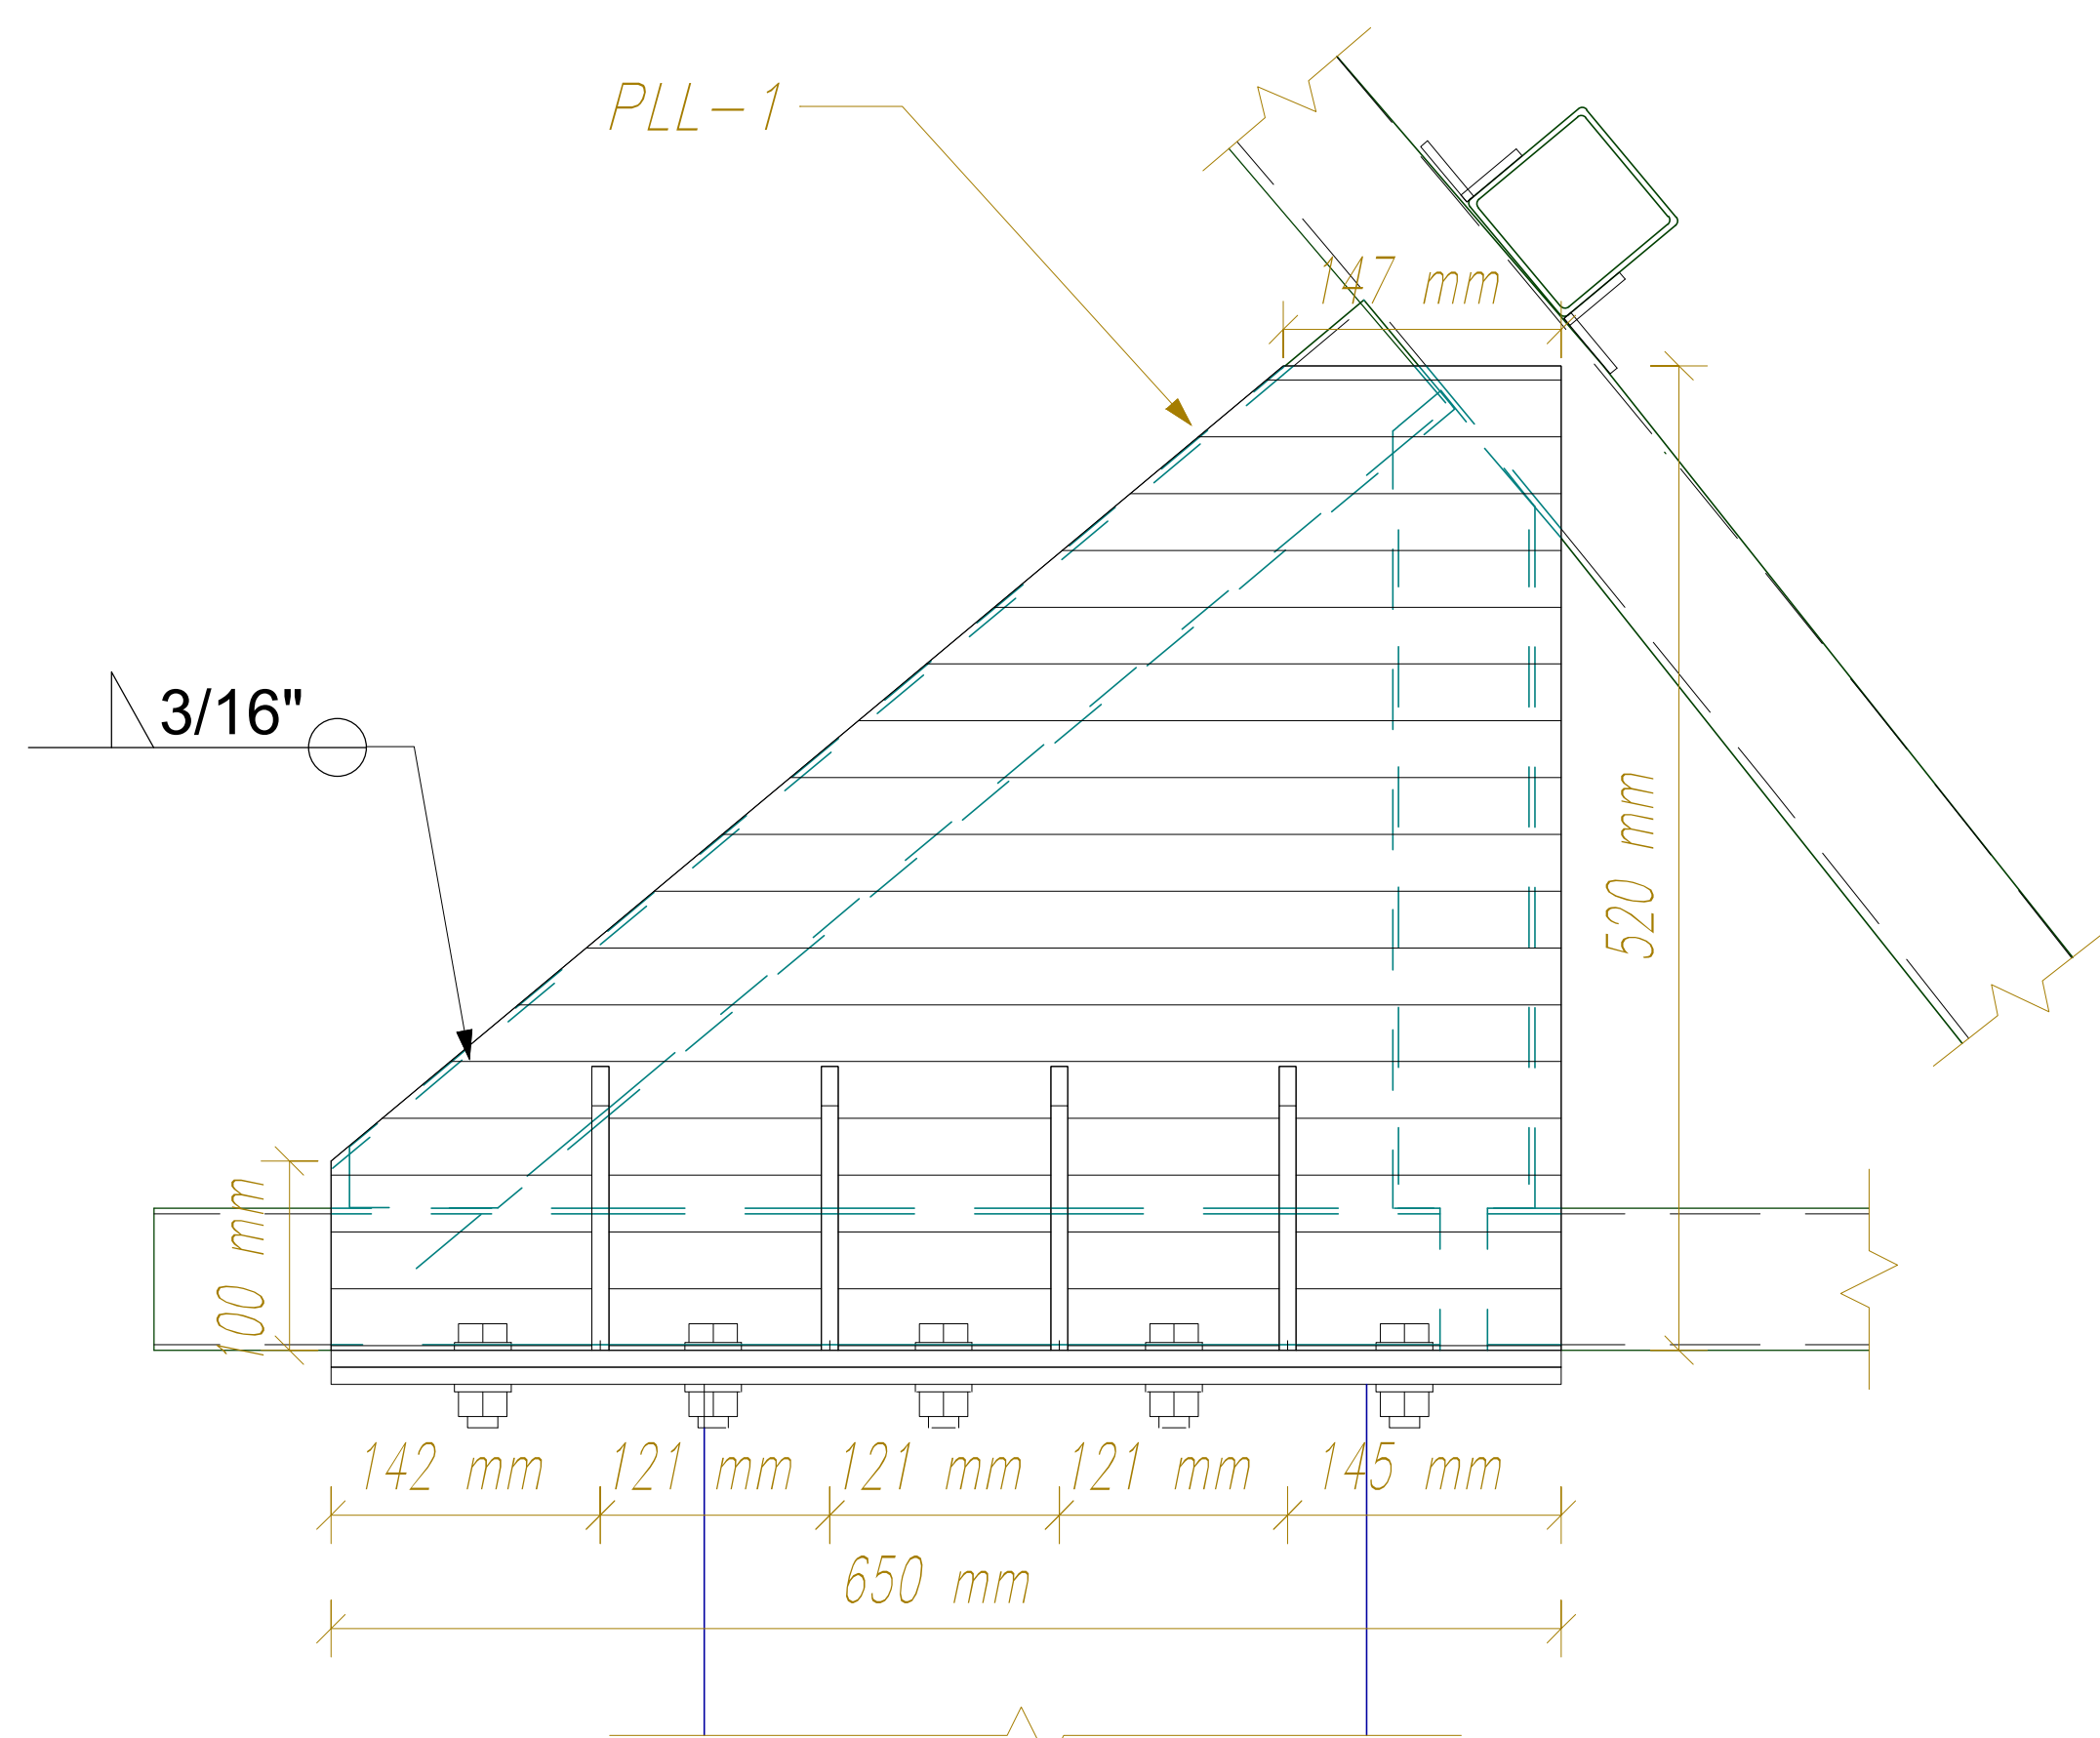

SECCION A-A DE APOYO TIPO 02

ESC: 1 : 10

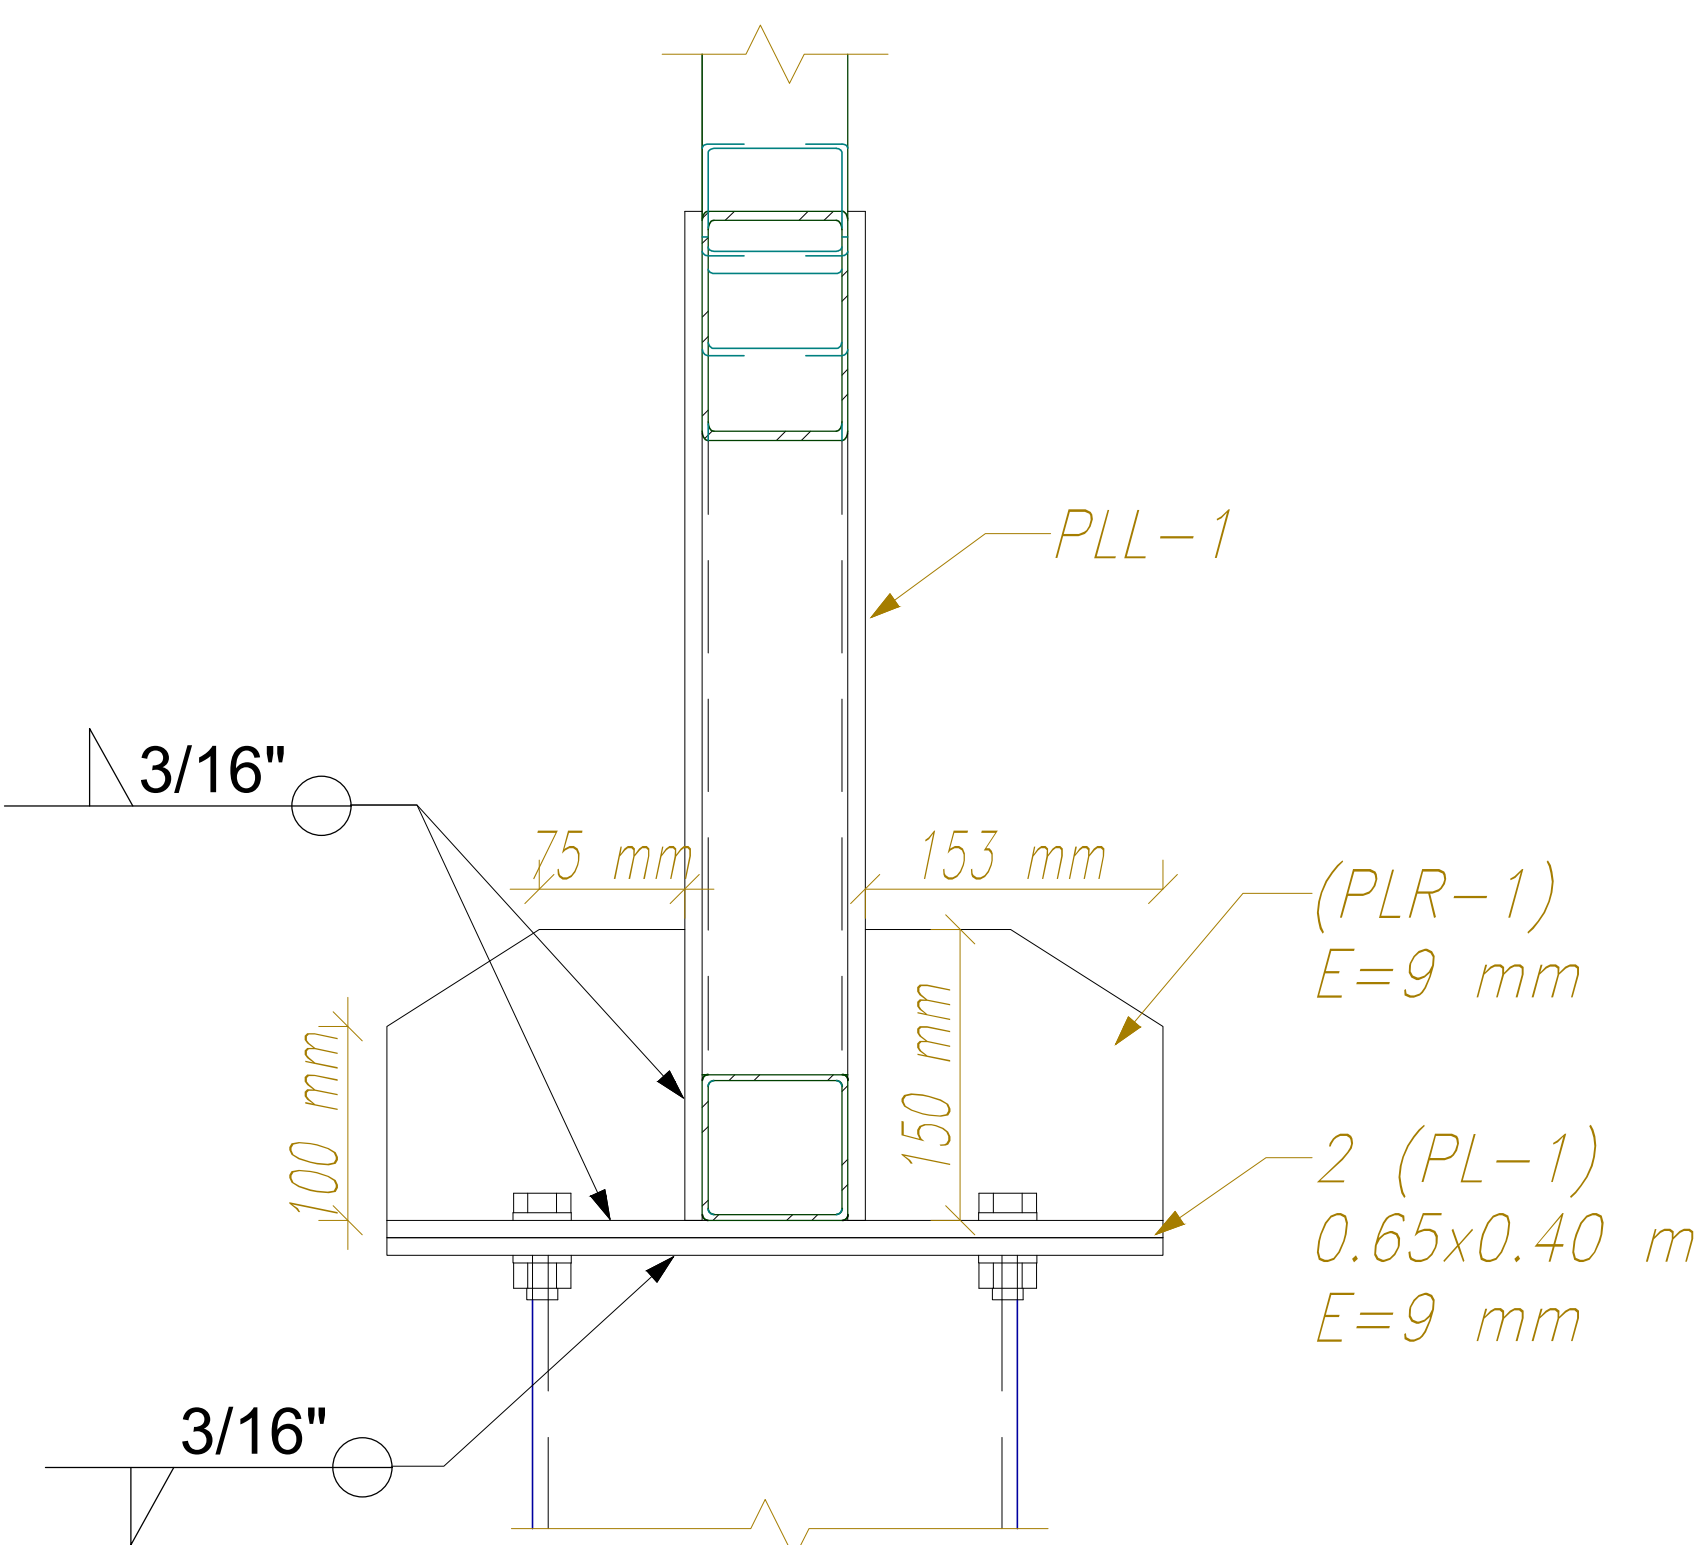

SECCION B-B DE APOYO TIPO 02


ESC: 1 : 10


CUADRO DE PLANCHAS

CLAVE	ELEMENTO	PERFIL
PL-1	PLANCHA BASE	PLANCHA A36 E=9mm
PL-2	PLANCHA BASE	PLANCHA A36 E=9mm
PLR-1	RIGIDIZADOR	PLANCHA A36 E=9mm
PLR-2	RIGIDIZADOR	PLANCHA A36 E=9mm
PLL-1	PLANCHA LATERAL	PLANCHA A36 E=9mm

TIJERAL TRANSVERSAL

CLAVE	ELEMENTO	PERFIL
BS-2	BRIDA SUPERIOR	75X75x3mm
BI-2	BRIDA INFERIOR	75X75x3mm
M-2	MONTANTE	50x50x3mm
D-2	DIAGONAL	50x50x3mm

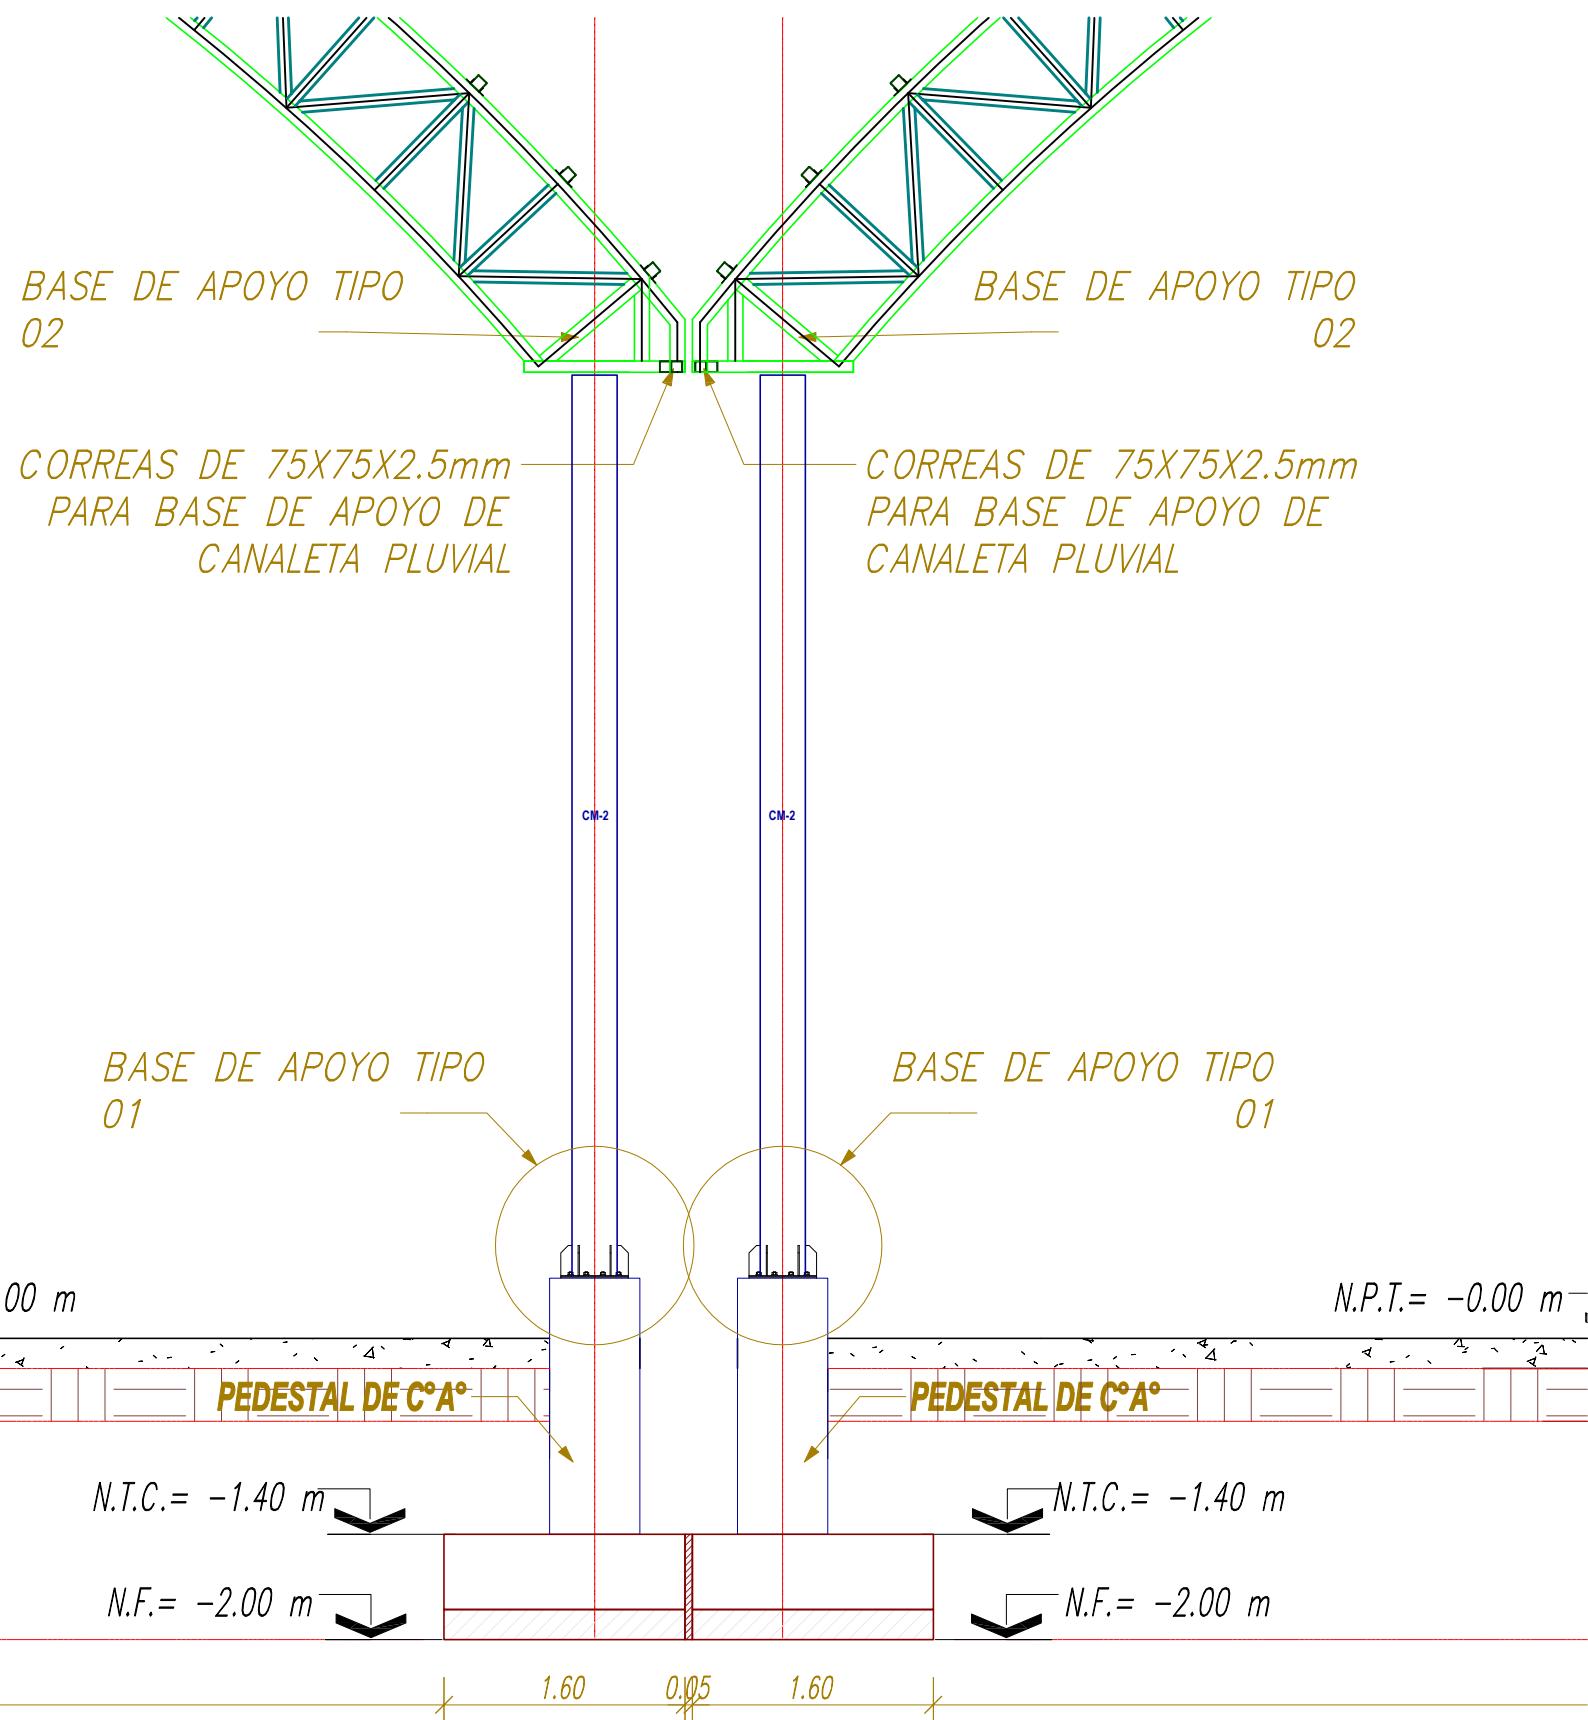

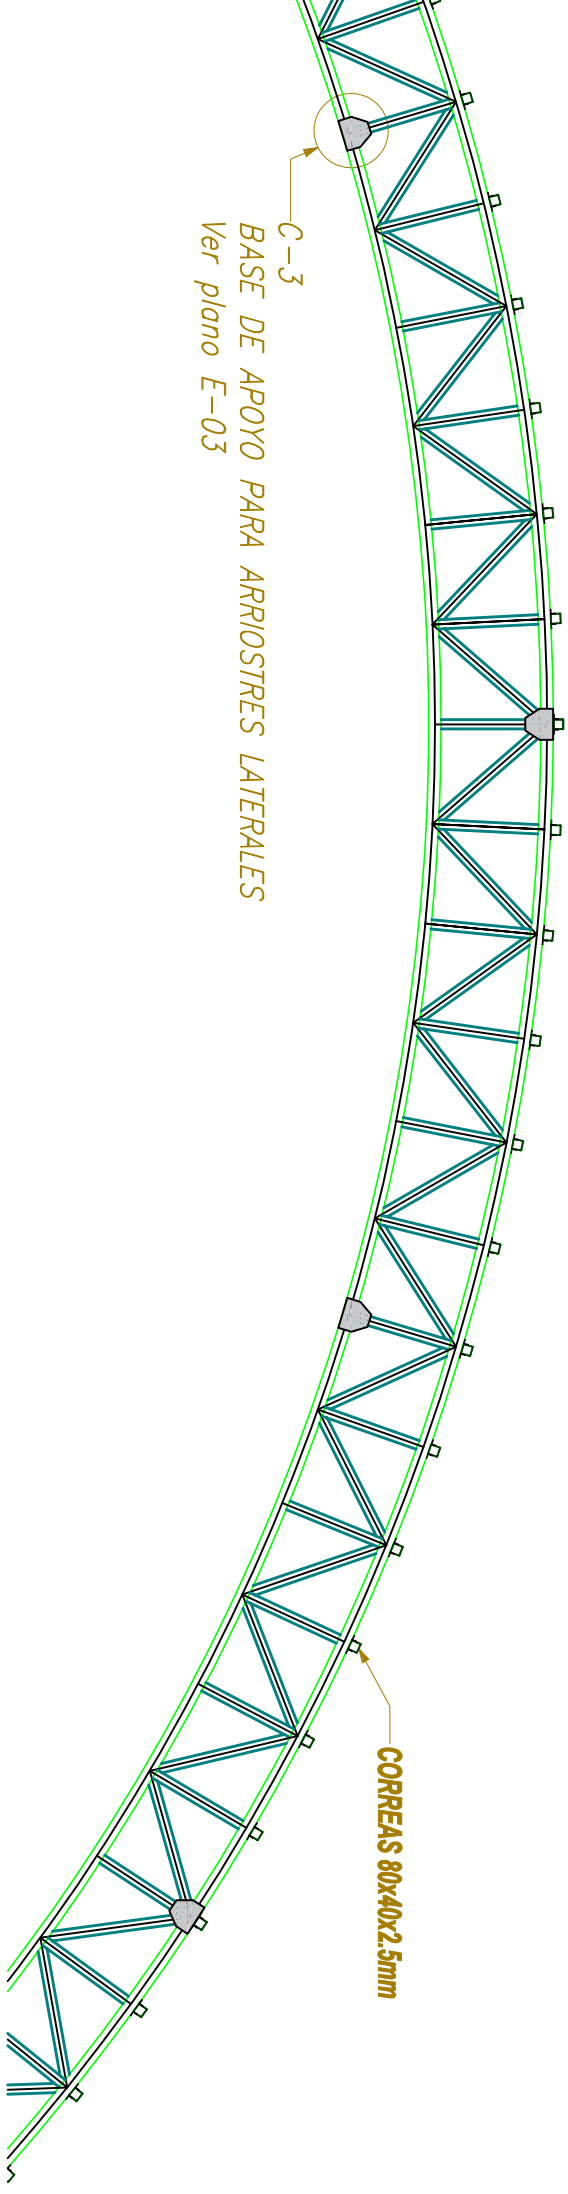

BASE DE APOYO TIPO 2

N.T.C. = 6.40 m

CORREAS DE 75X75X3mm
PARA BASE DE APOYO DE
CANALETA PLUVIAL

BASE DE APOYO TIPO 01

CM-1


N.T.C. = 2.10 m


PEDESTAL DE C°A°

N.P.T. = -0.00 m

N.T.C. = -1.40 m


N.F. = -2.00 m

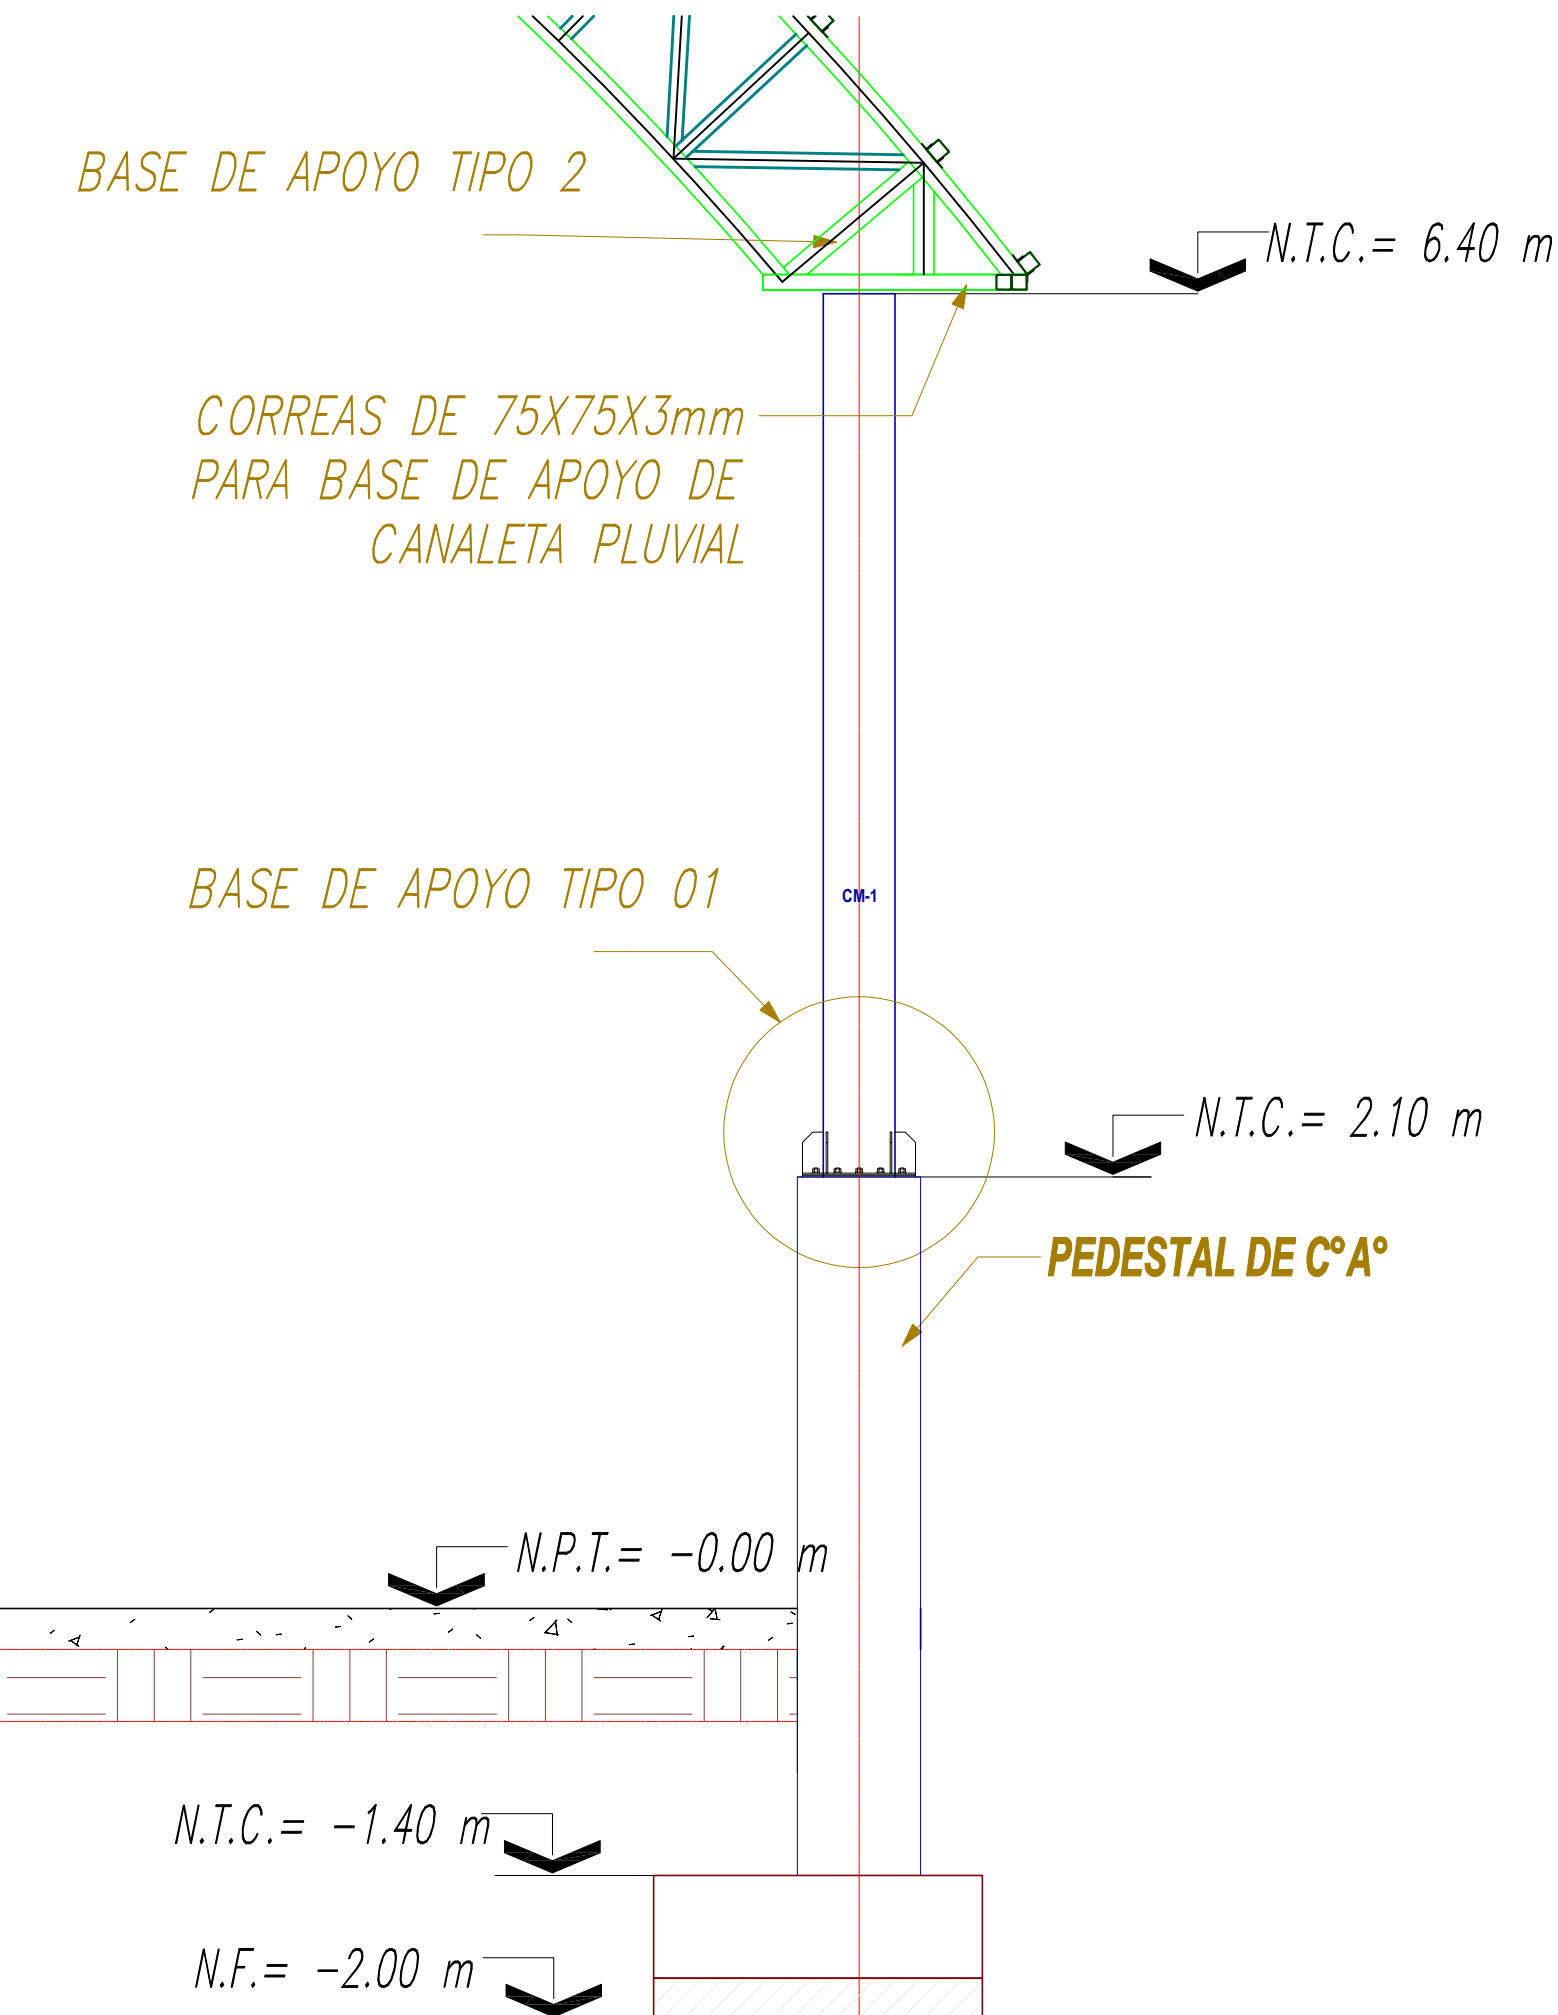

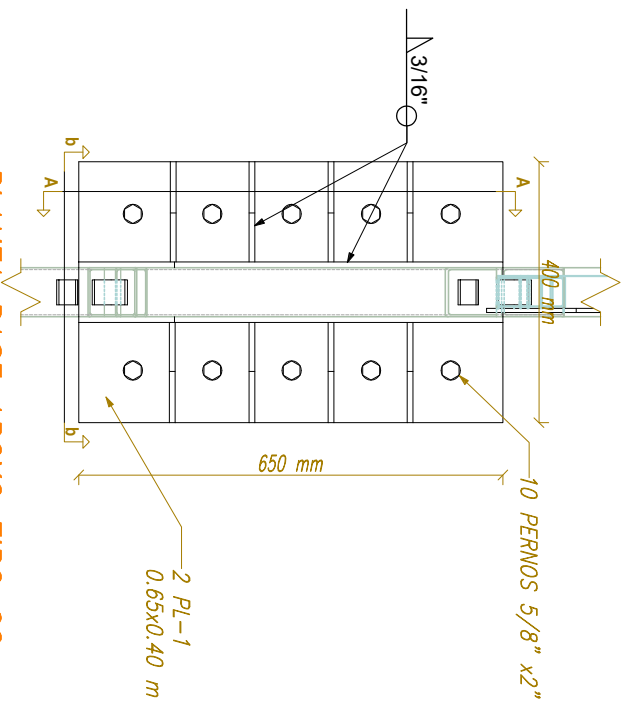


PLANTA BASE APOYO TIPO 02

ESC: 1 : 10

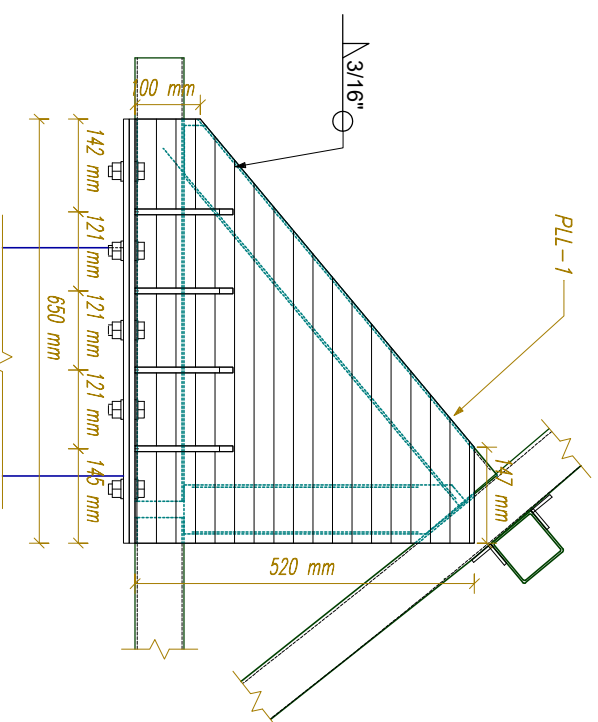


SECCION A-A DE APOYO TIPO 02

ESC: 1 : 10

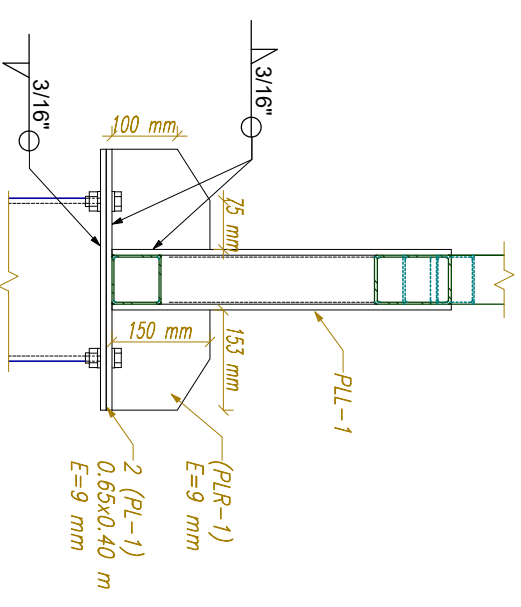


SECCION B-B DE APOYO TIPO 02

ESC: 1 : 10

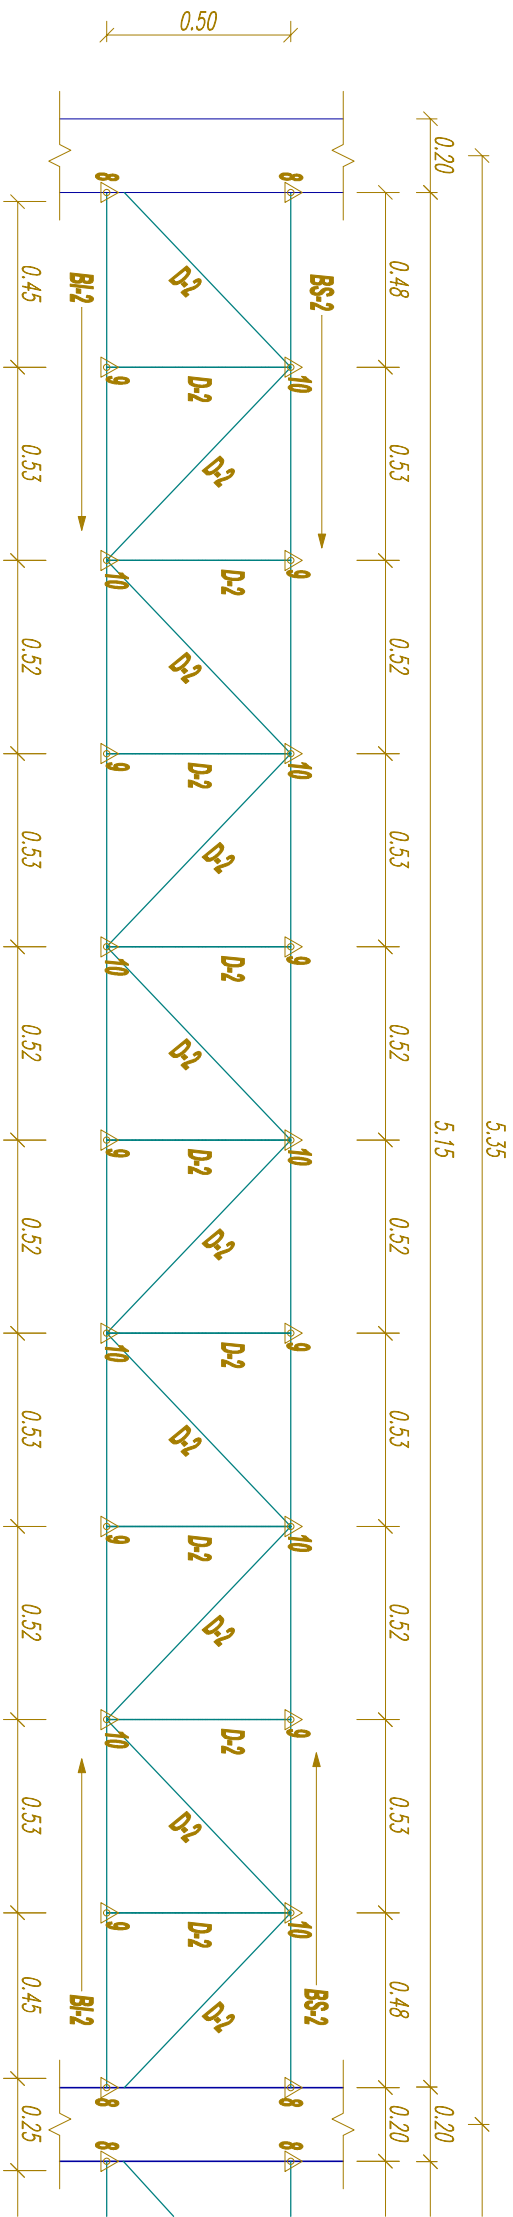


TIJERAL TRANSVERSAL REPLANTEO

ESC: 1 : 25

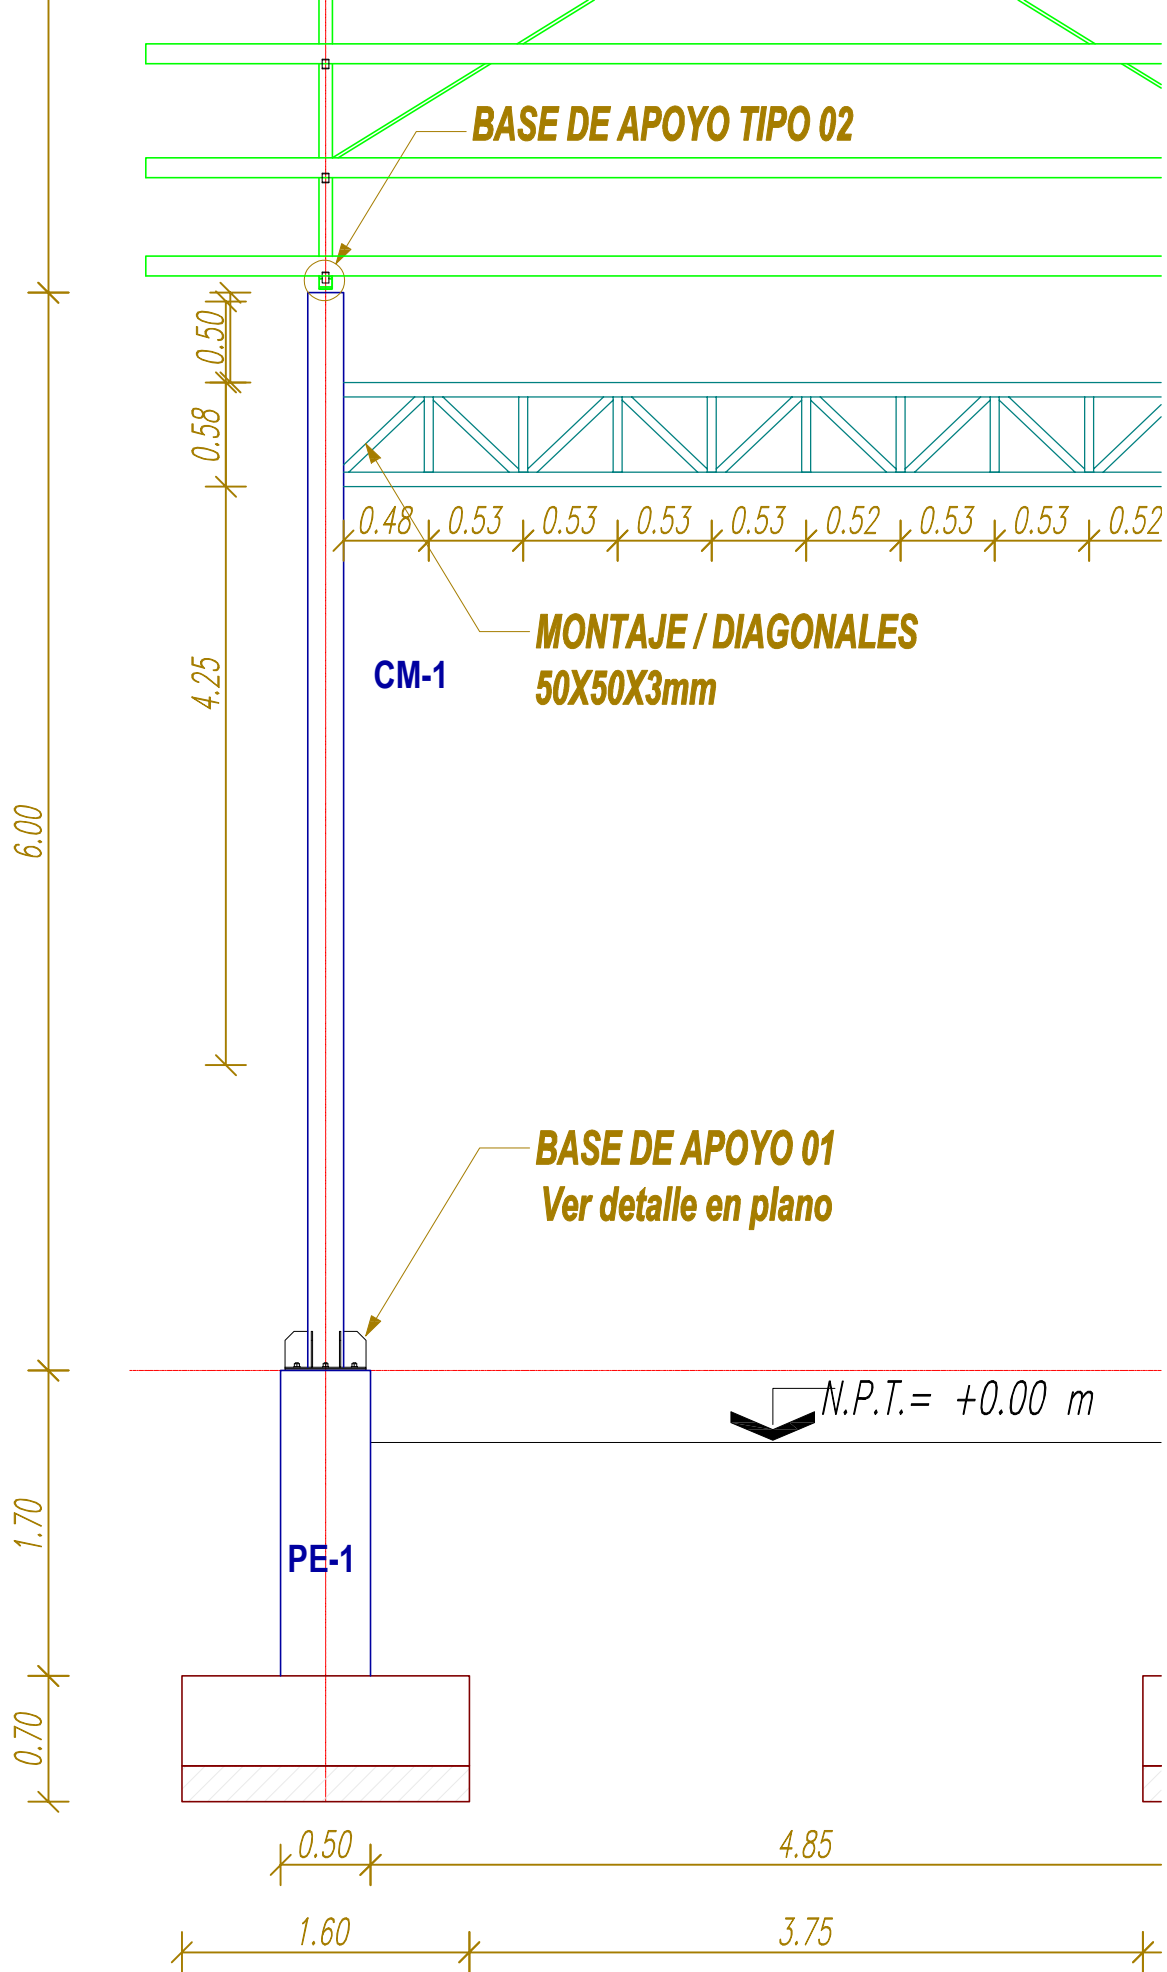

ELEVACION LONGITUDINAL


ESC: 1 : 75

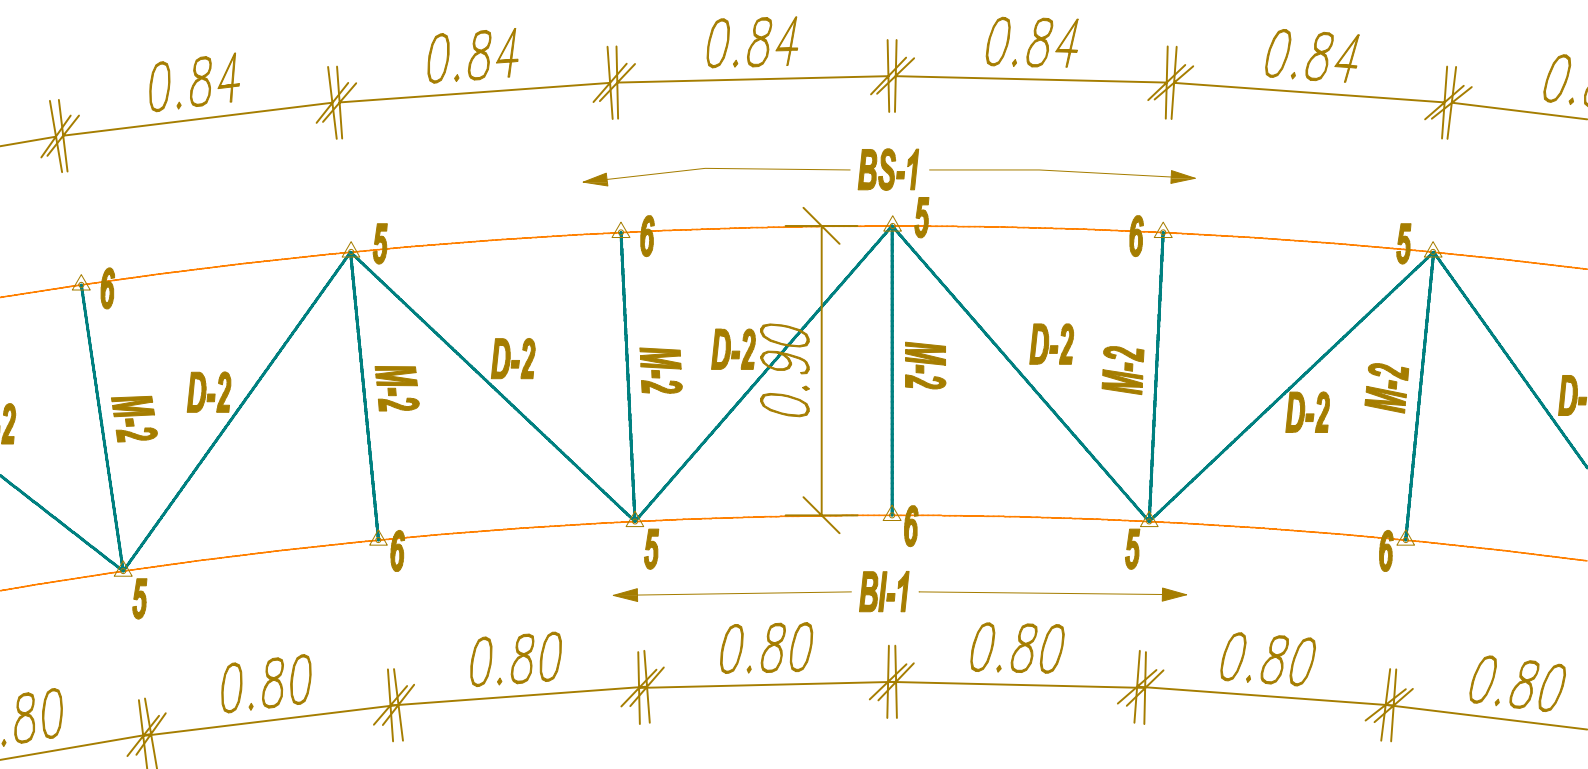

TIJERAL TIPO ARCO		
CLAVE	ELEMENTO	PERFIL
BS-1	BRIDA SUPERIOR	□ 100x50x3mm
BI-1	BRIDA INFERIOR	□ 100x50x3mm
M-1	MONTANTE	□ 100x50x3mm
M-2	MONTANTE	□ 50x50x3mm
D-1	DIAGONAL	□ 100x50x3mm
D-2	DIAGONAL	□ 50x50x3mm




ESC: 1 : 50

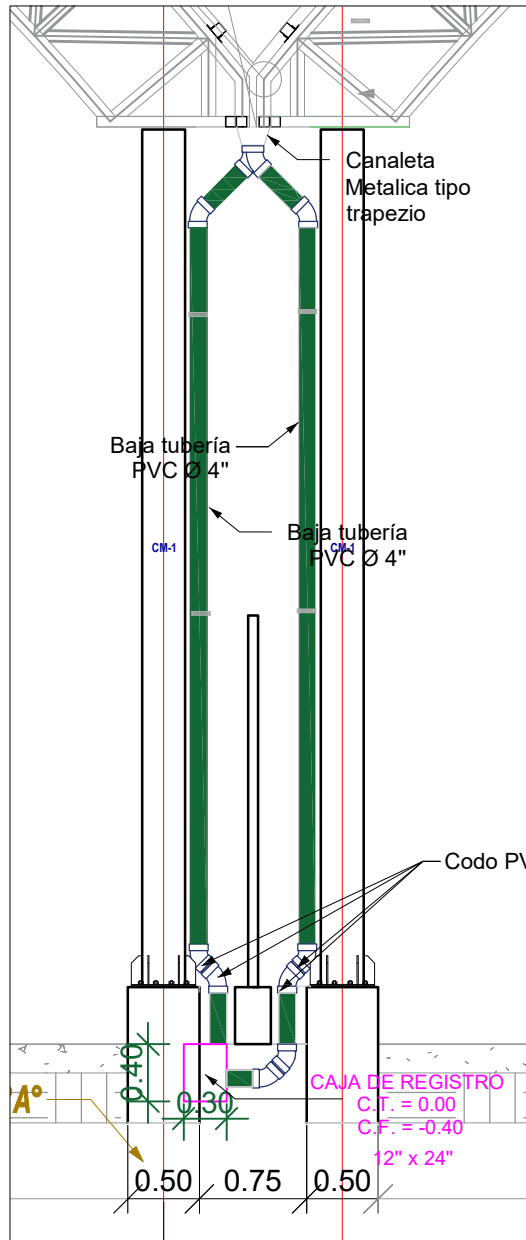


DETALLE DE MONTANTE

ESC. 1 : 75

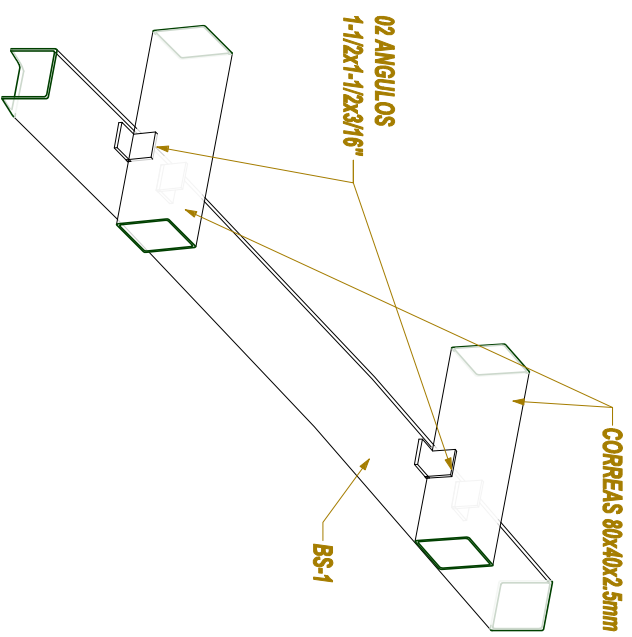


DETALLE TIPICO UNION CORREAS


ESC: 1/10

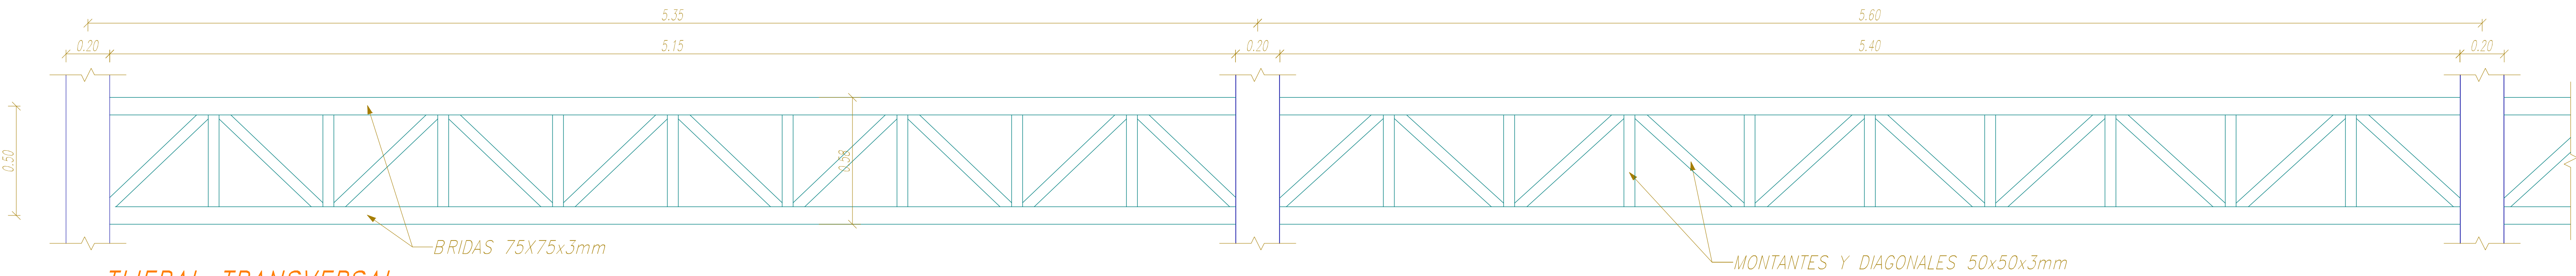


TIJERAL TRANSVERSAL
ESC: 1 : 25

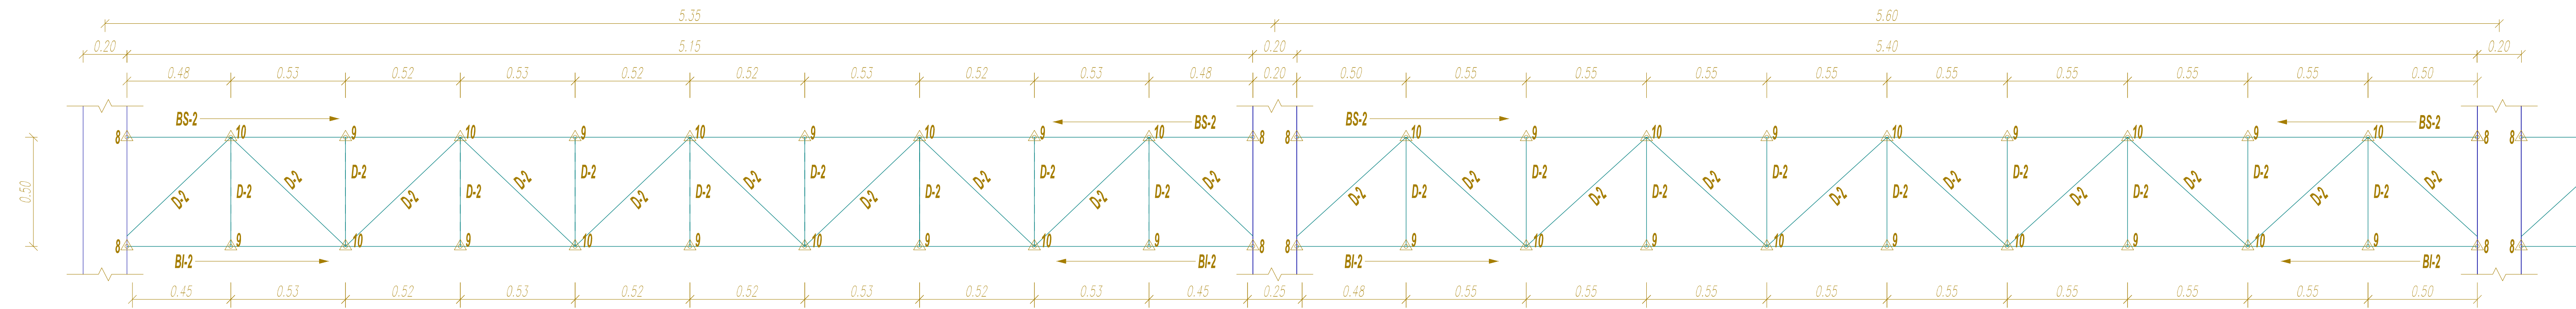


TIJERAL TRANSVERSAL REPLANTEO
ESC: 1 : 25

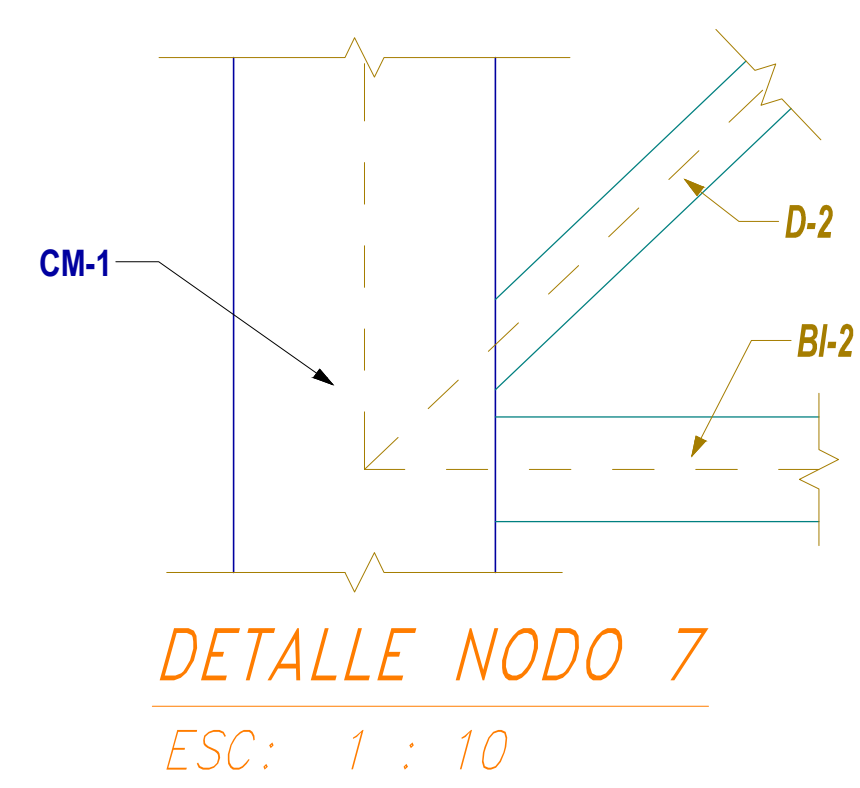


DETALLE NODO 7
ESC: 1 : 10

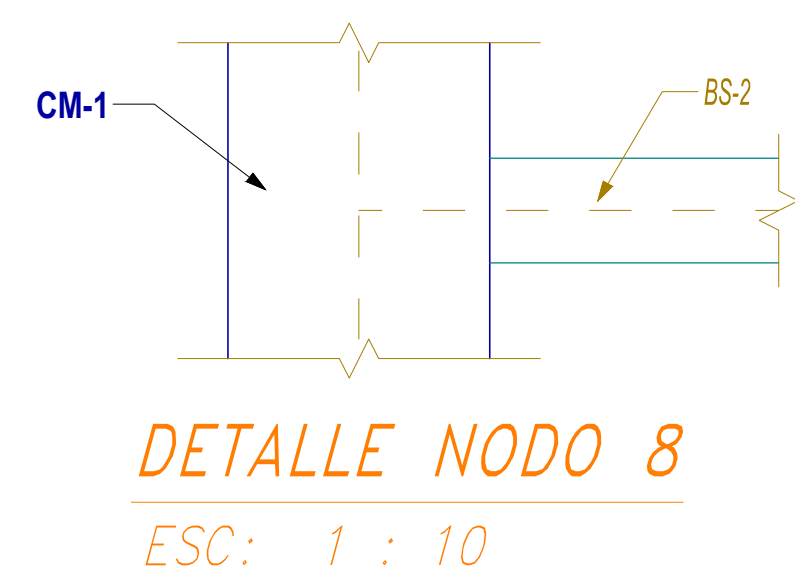


DETALLE NODO 8
ESC: 1 : 10

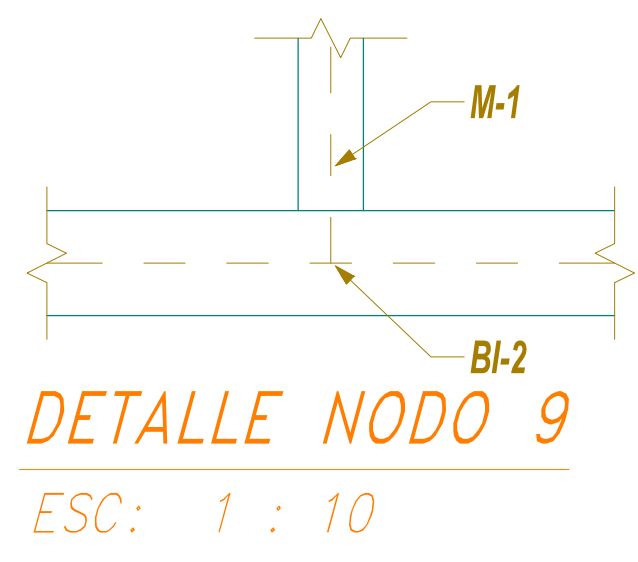


DETALLE NODO 9
ESC: 1 : 10

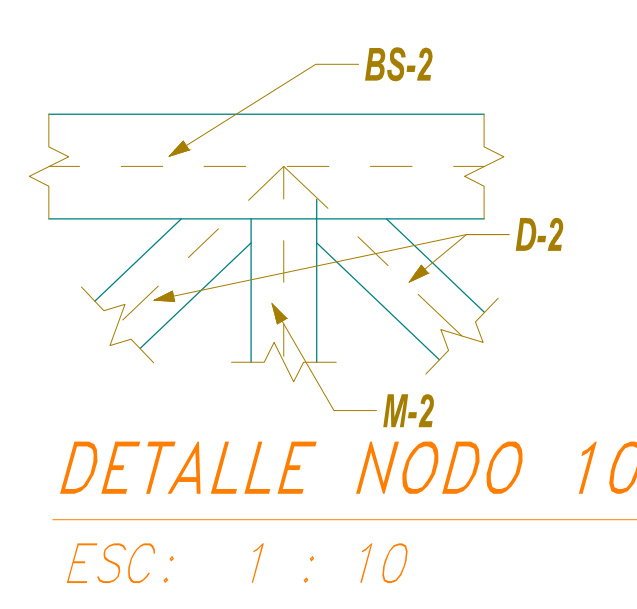

DETALLE NODO 10
ESC: 1 : 10

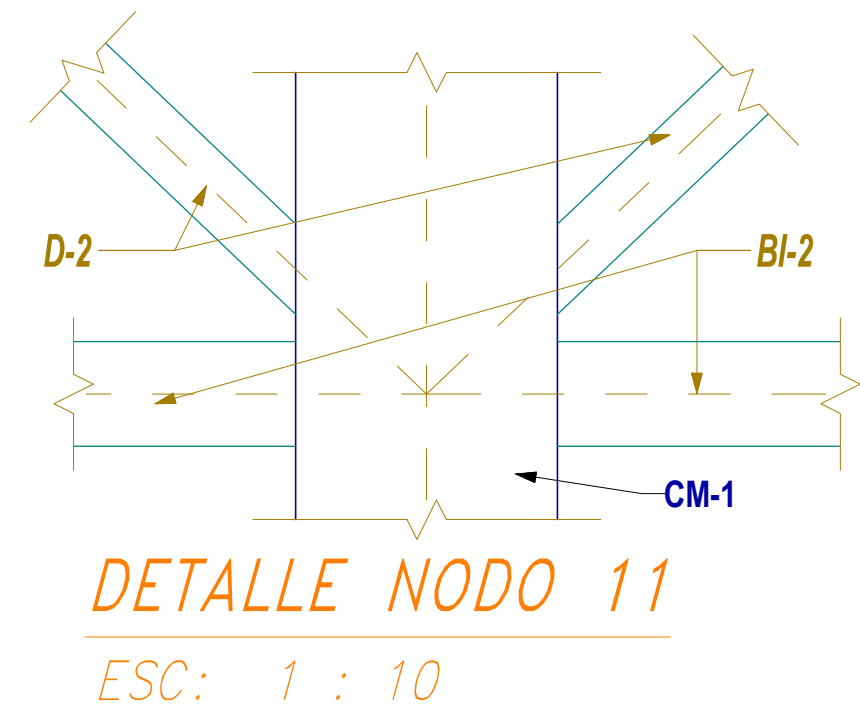

DETALLE NODO 11
ESC: 1 : 10

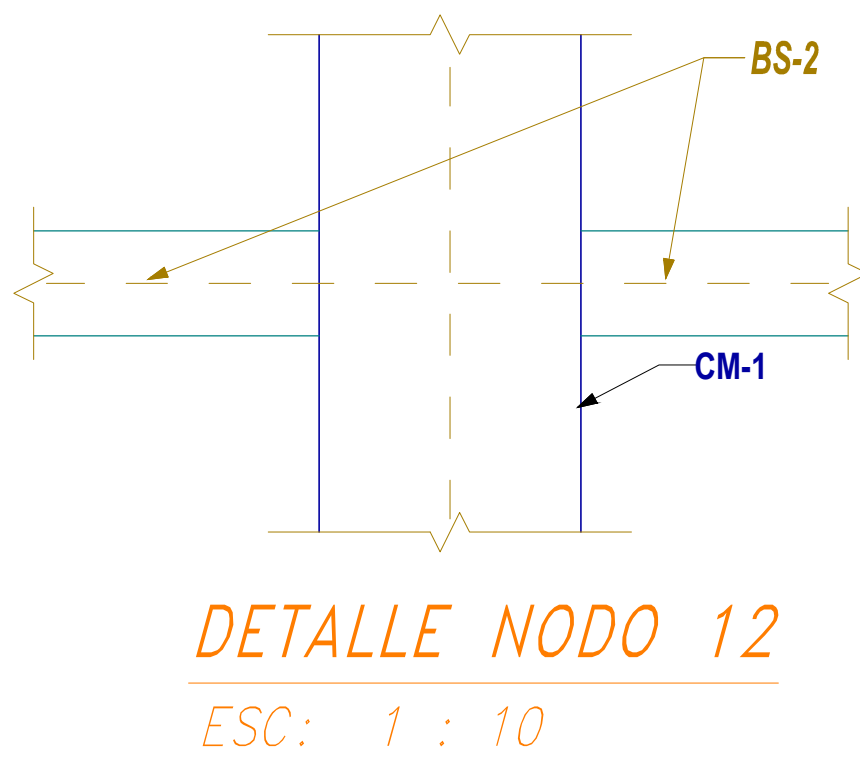

DETALLE NODO 12
ESC: 1 : 10