



PLANTA NIVEL - 3.75  
NUEVO NUCLEO DE SERVICIOS HIGIENICOS - SOTANO  
ESC: 1/25

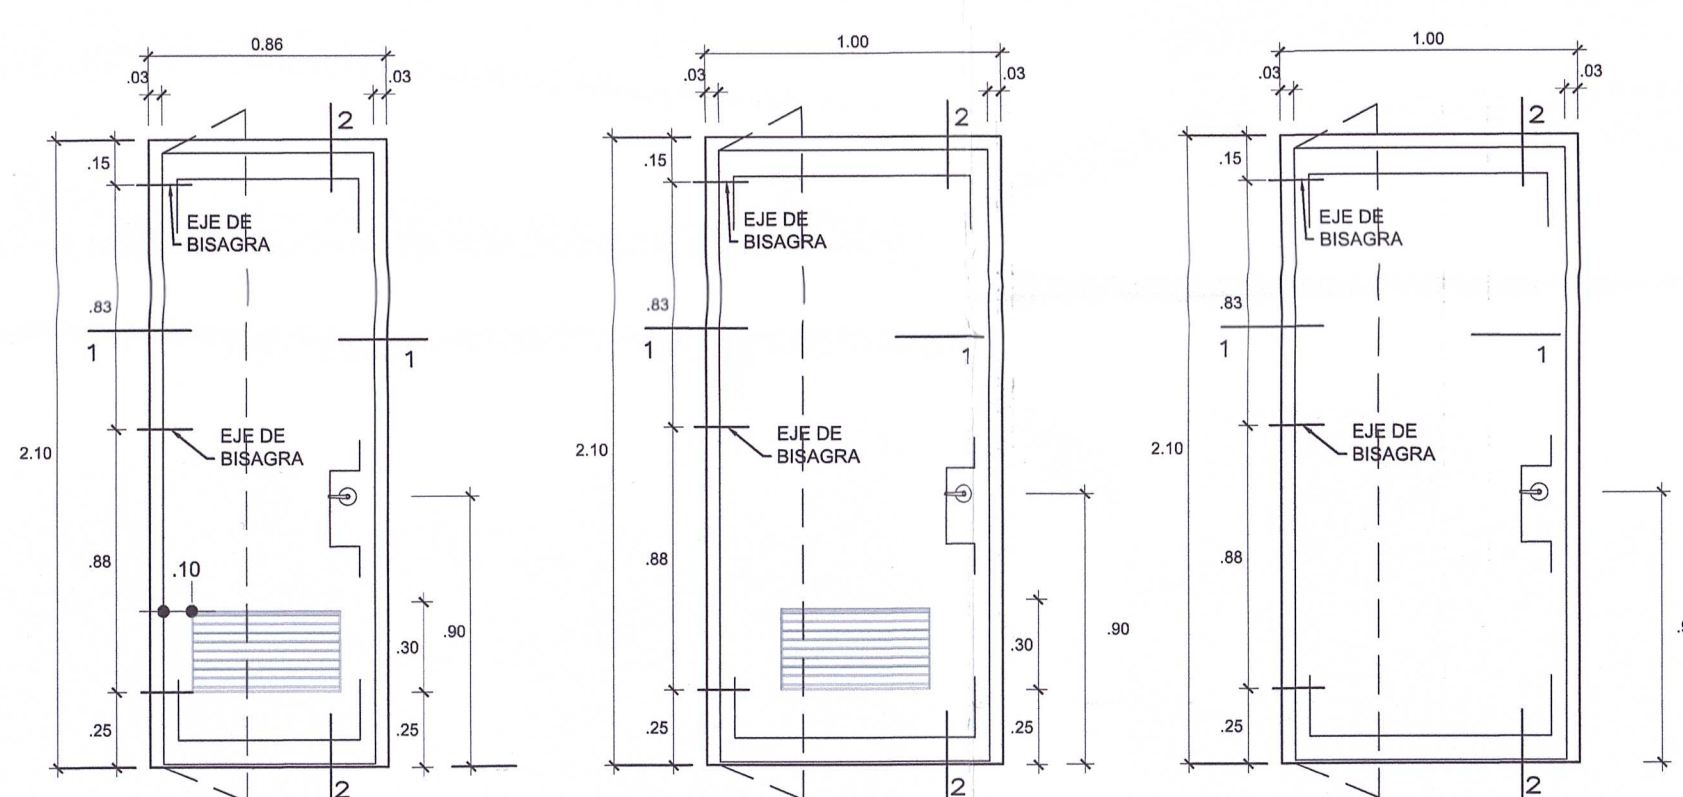


- PUERTA CONTRAPLACADA HDF 6MM
- MARCO DE MADERA 2"
- PINTURA OLEOMATE COLOR BLANCO
- 1 REJILLA DE VENTILACION
- BRAZO CIERRA PUERTAS

P-S10  
(0.85 x 2.10) ESC: 1/25

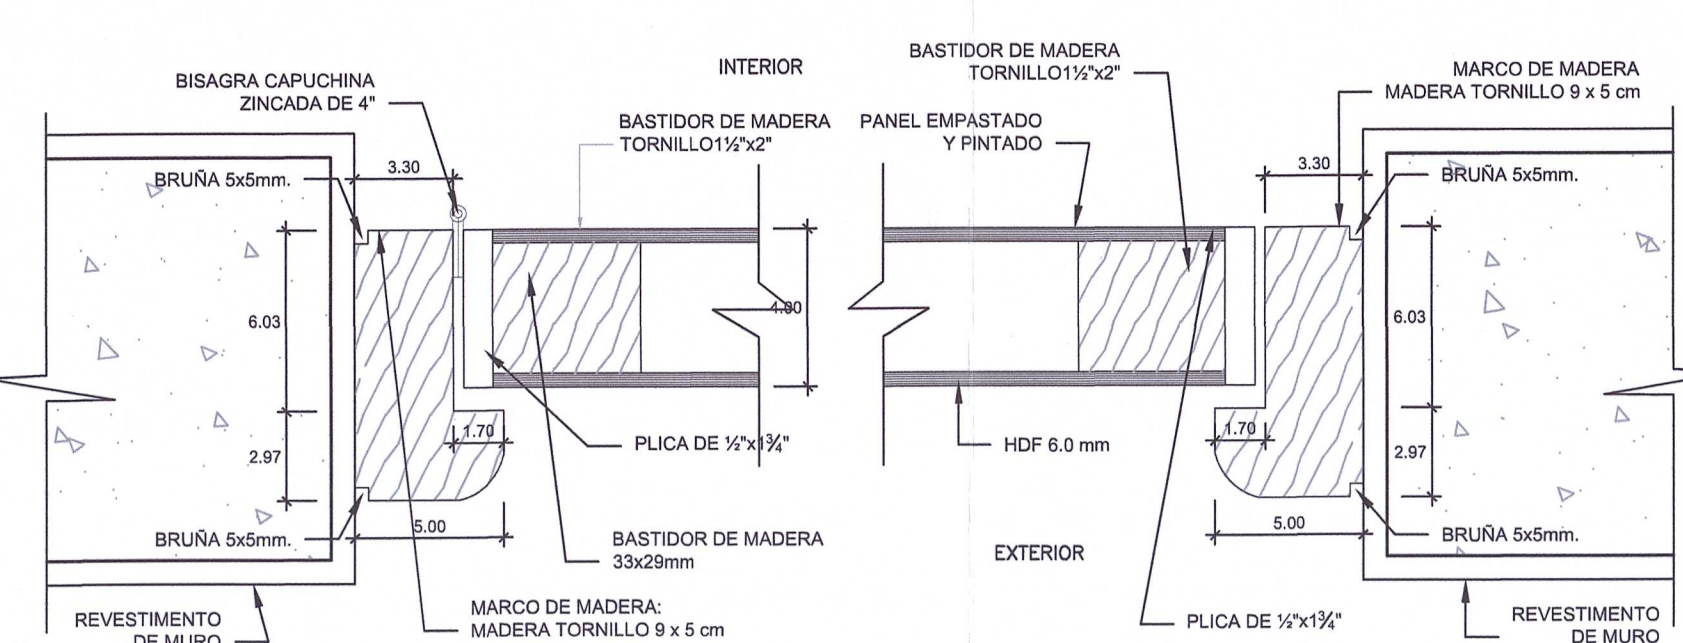


CORTE 1  
ESC: 1/25


P-S14N  
(0.85 x 2.10) ESC: 1/25

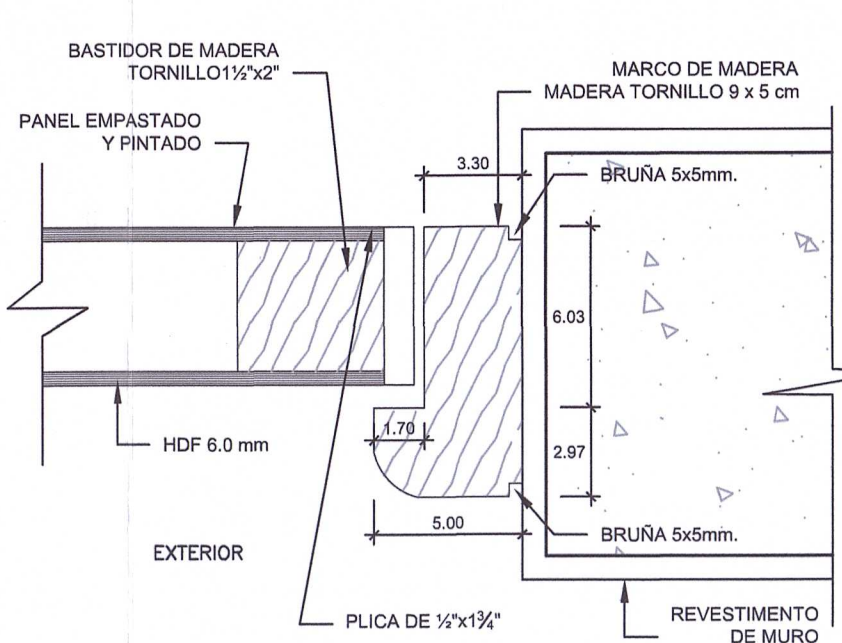


CORTE 2  
ESC: 1/25

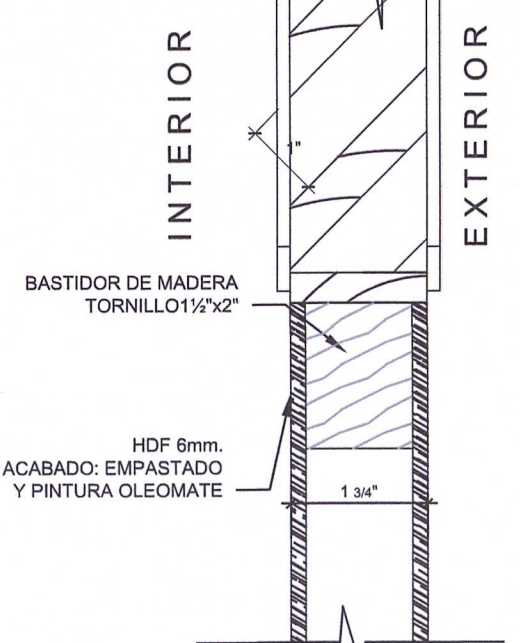


CORTE/DETALLE 3  
ESC: 1/25

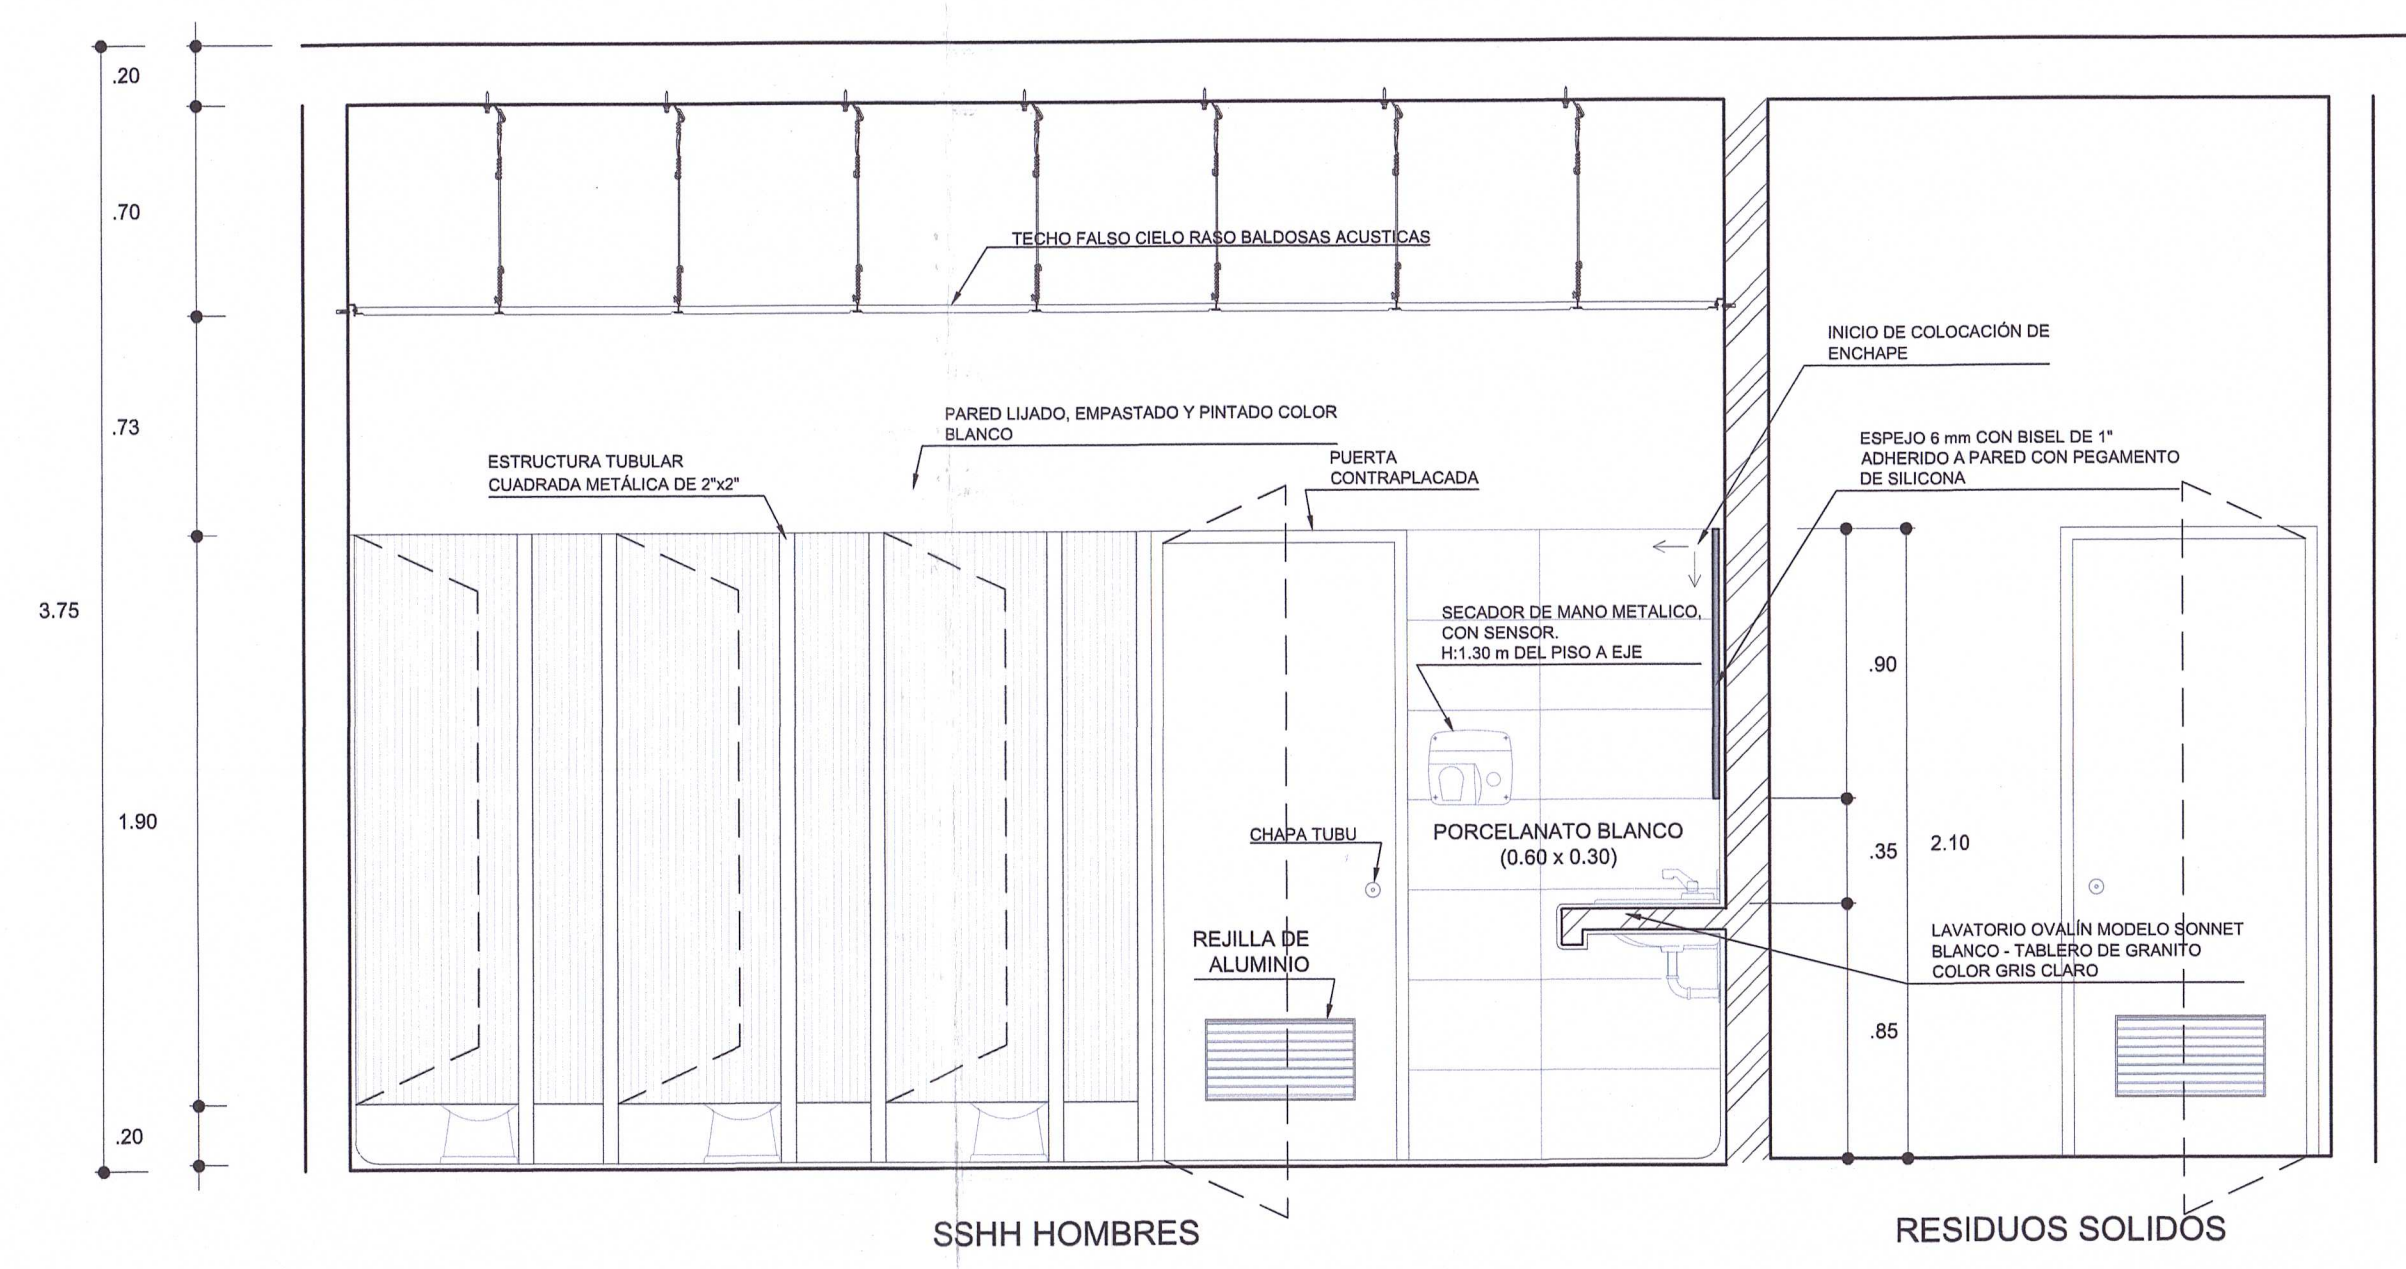


CORTE A-A  
ESC: 1/25

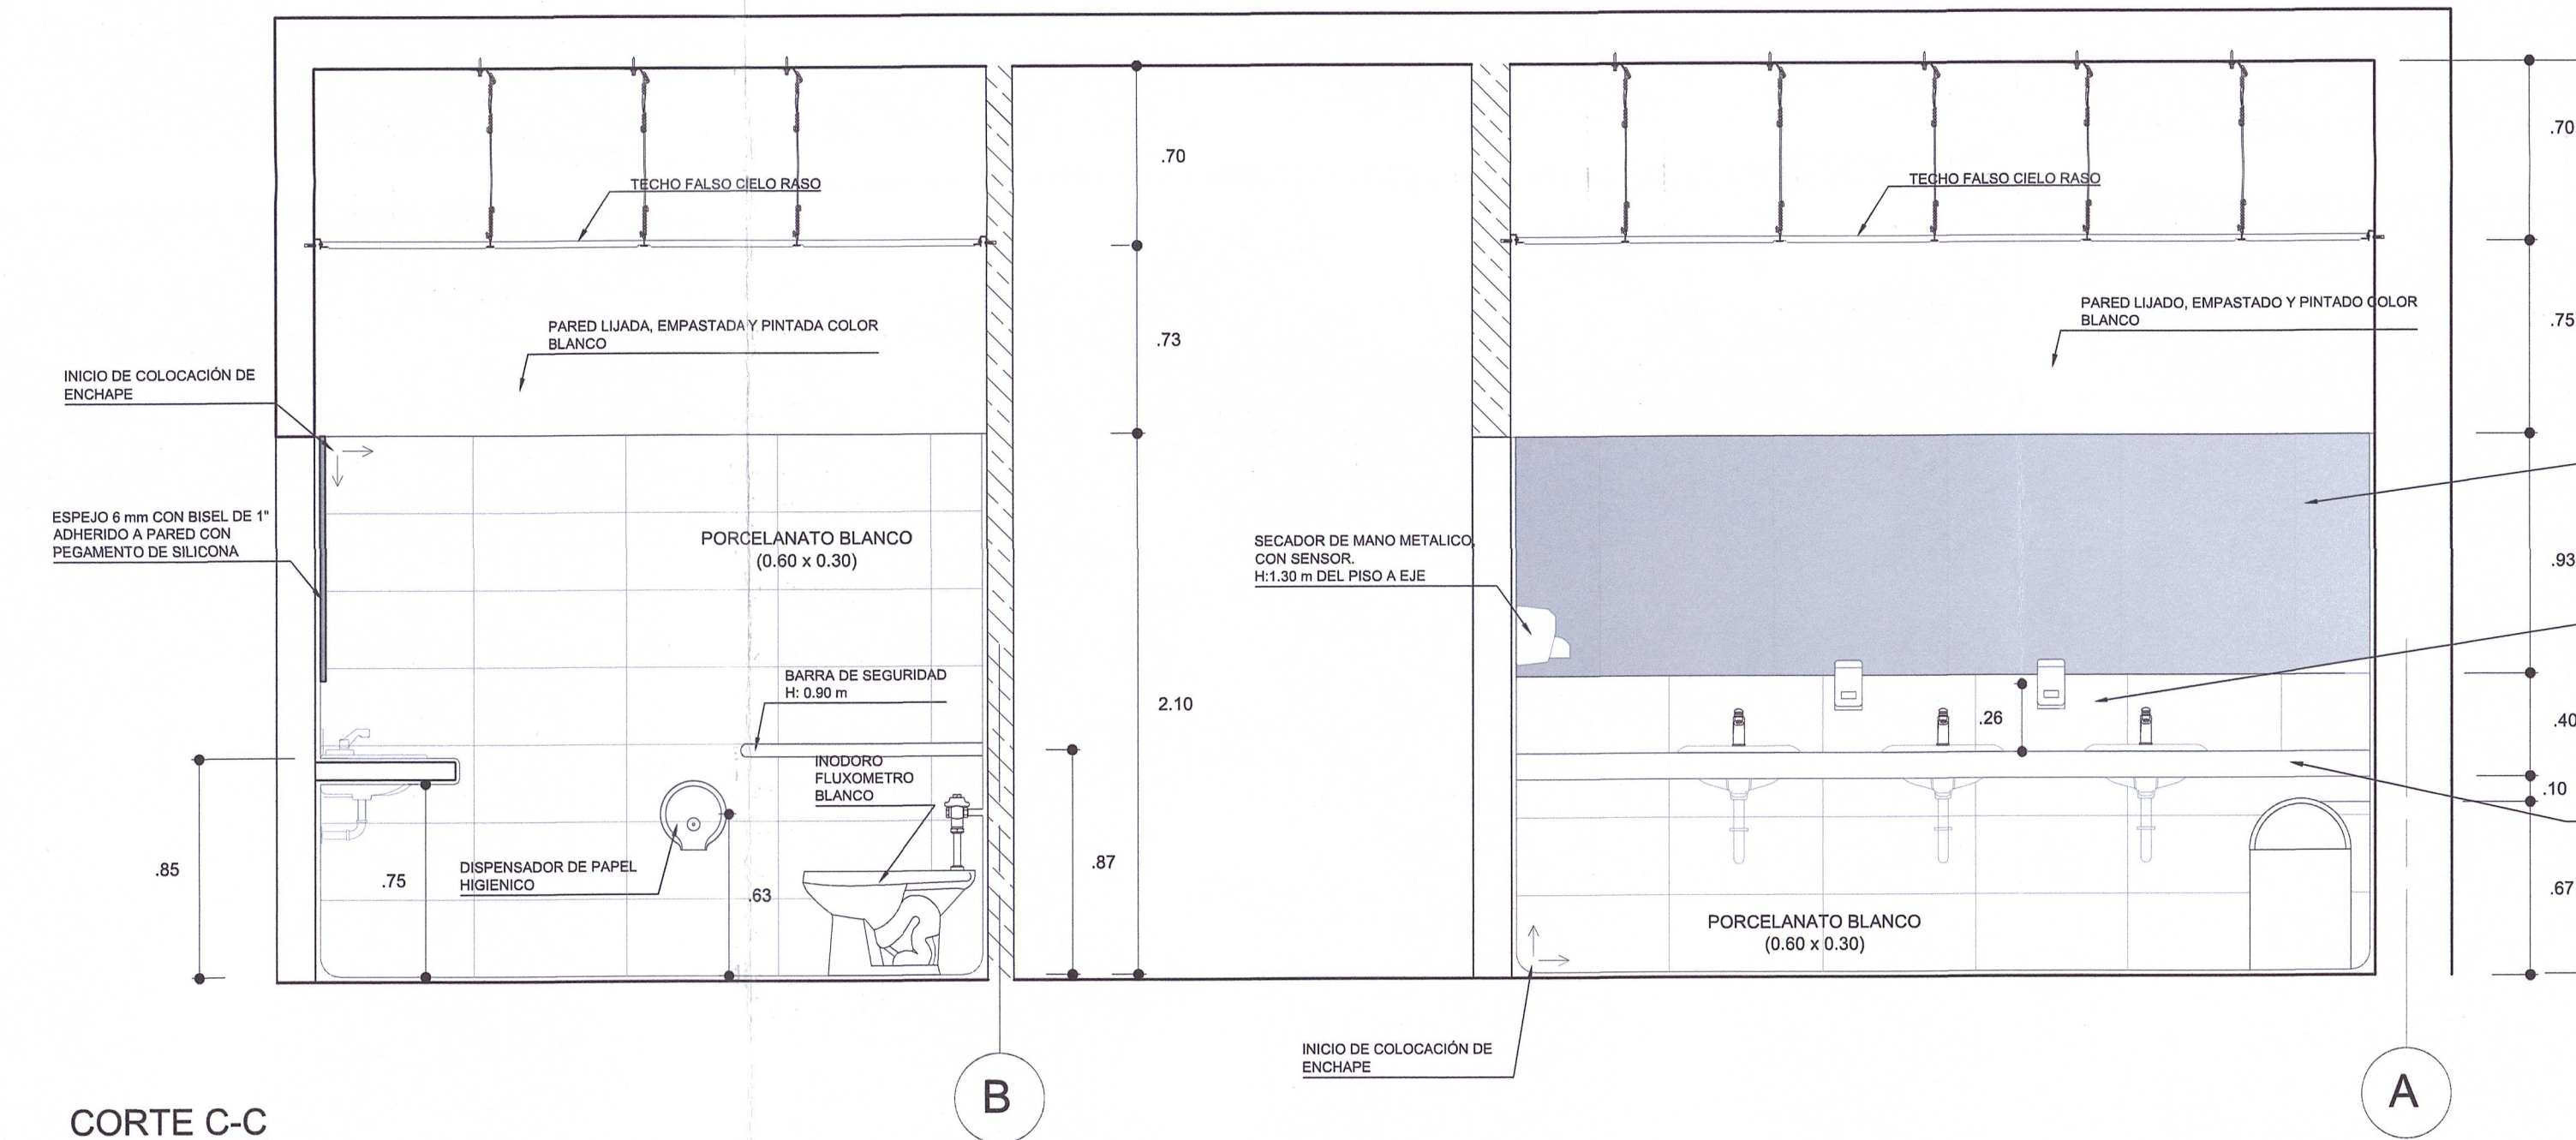


CORTE C-C  
ESC: 1/25

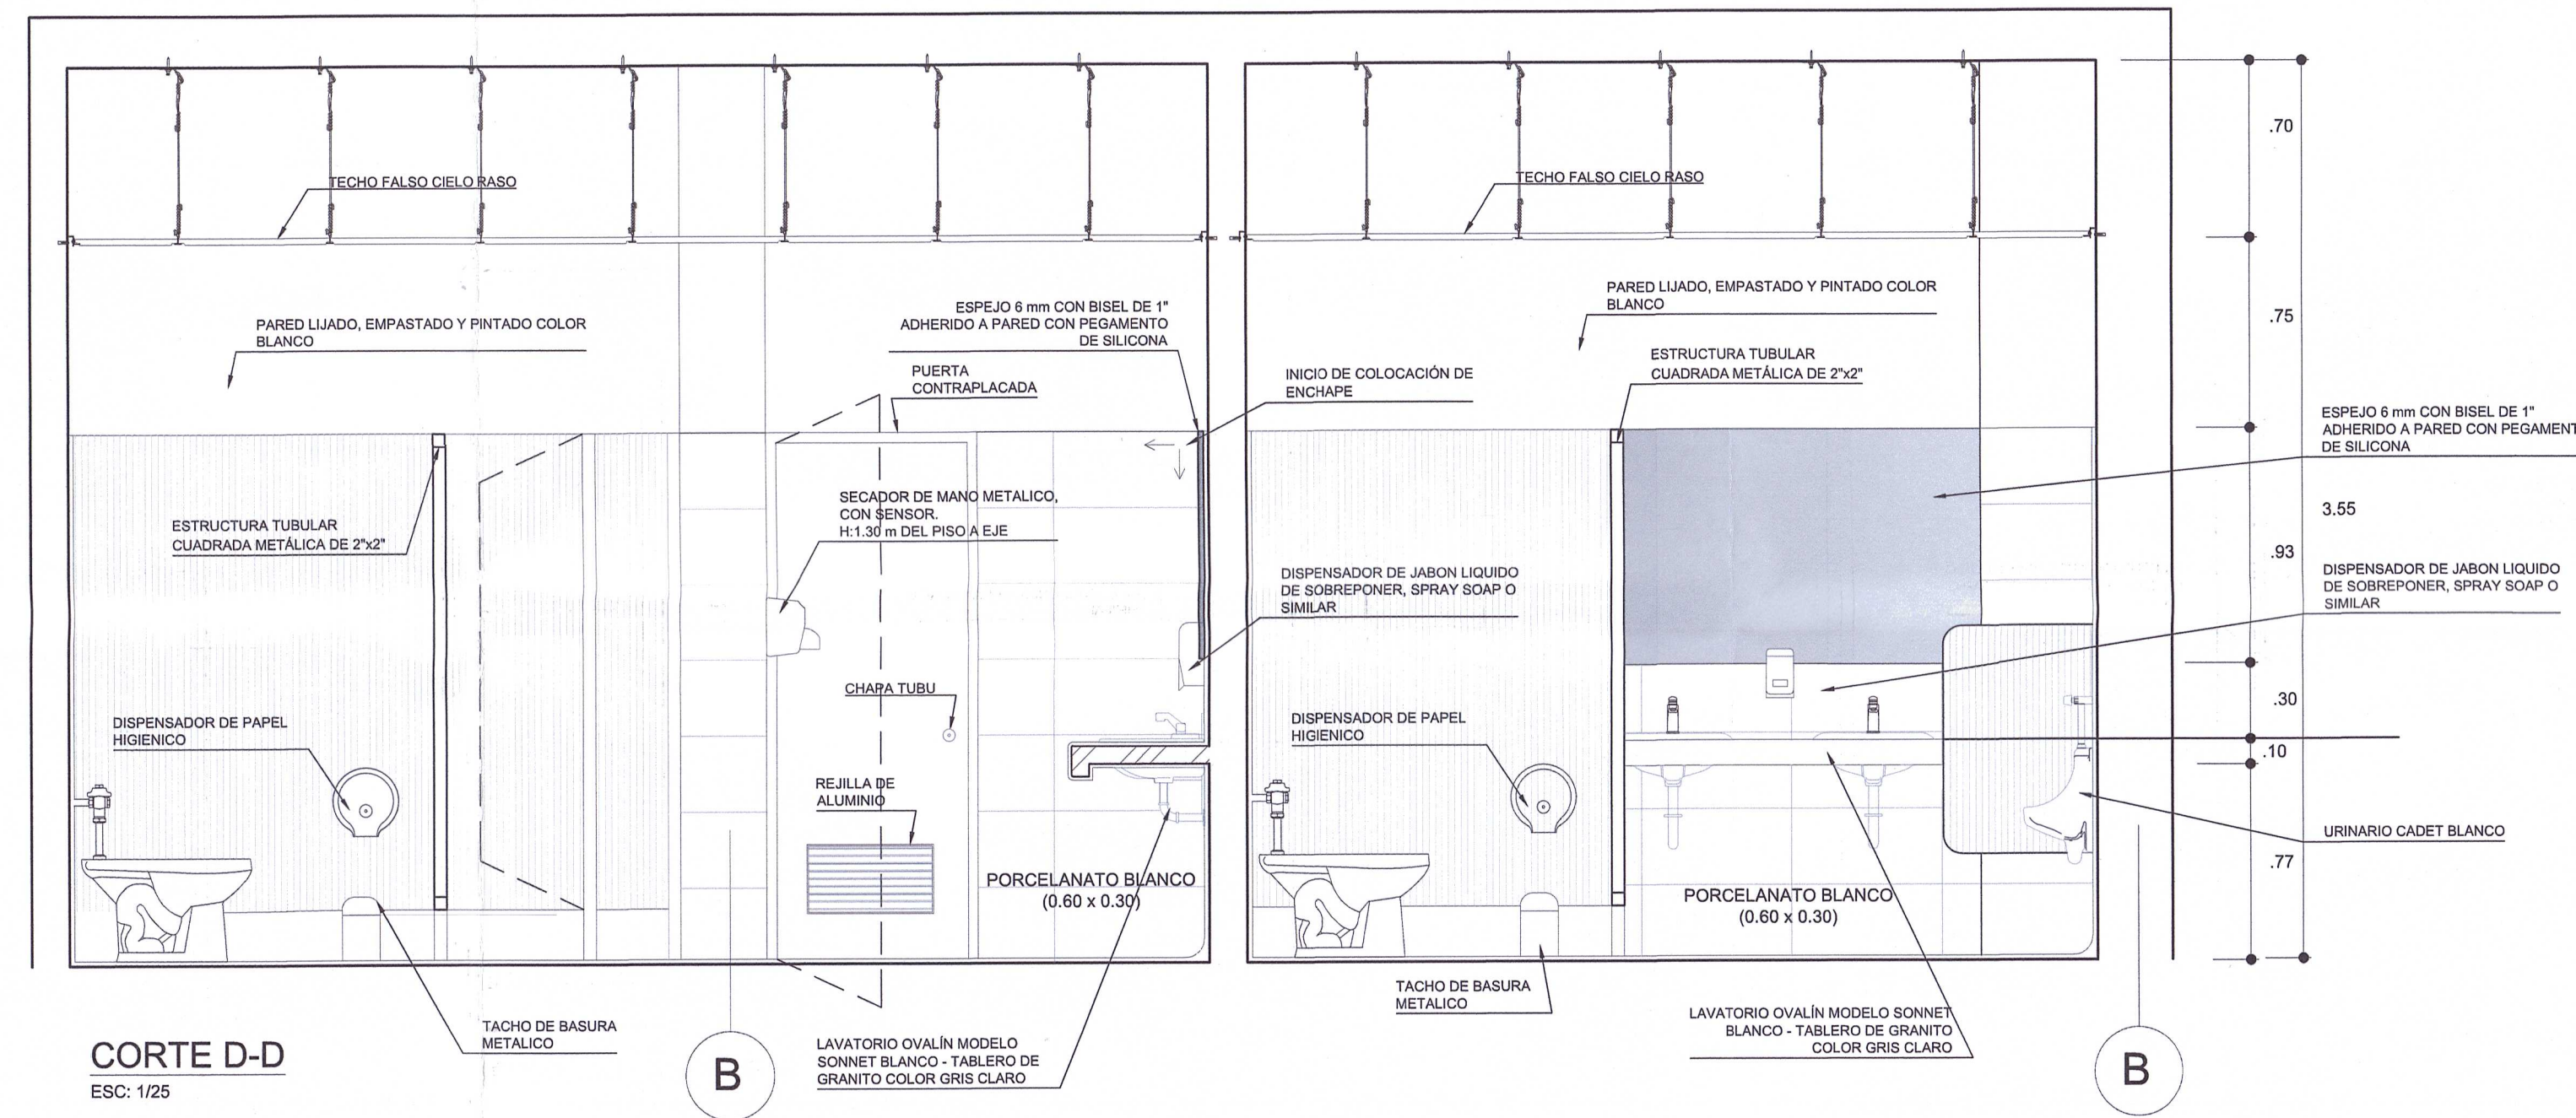


CORTE D-D  
ESC: 1/25

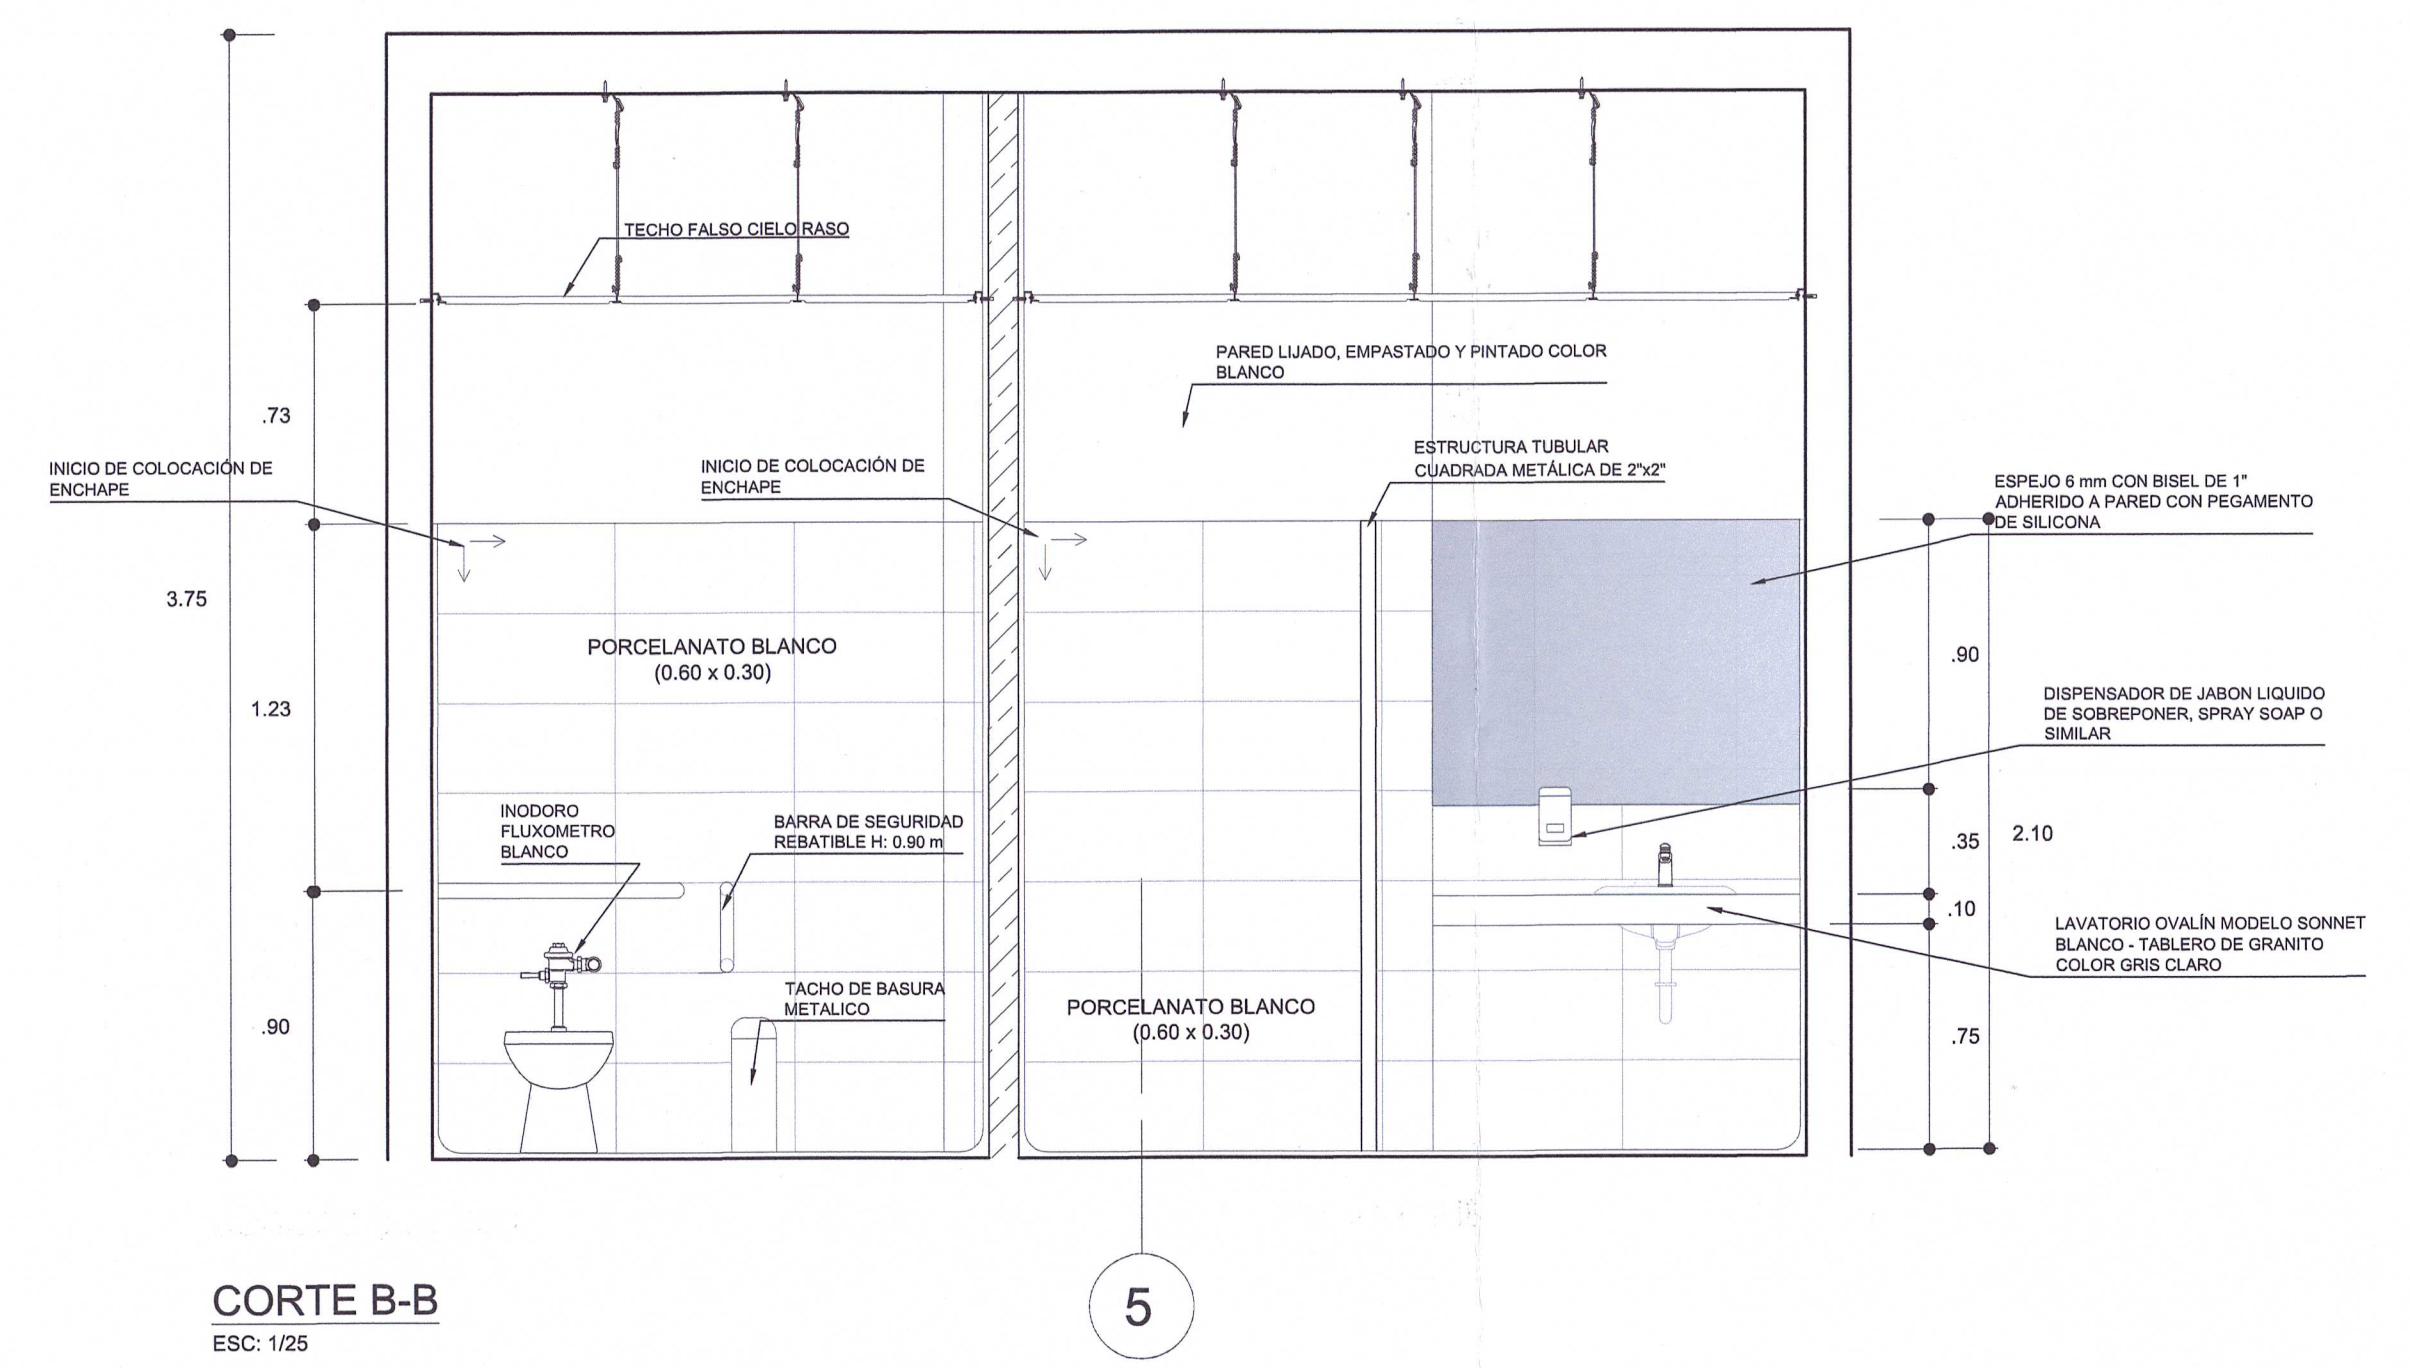

CORTE B-B  
ESC: 1/25

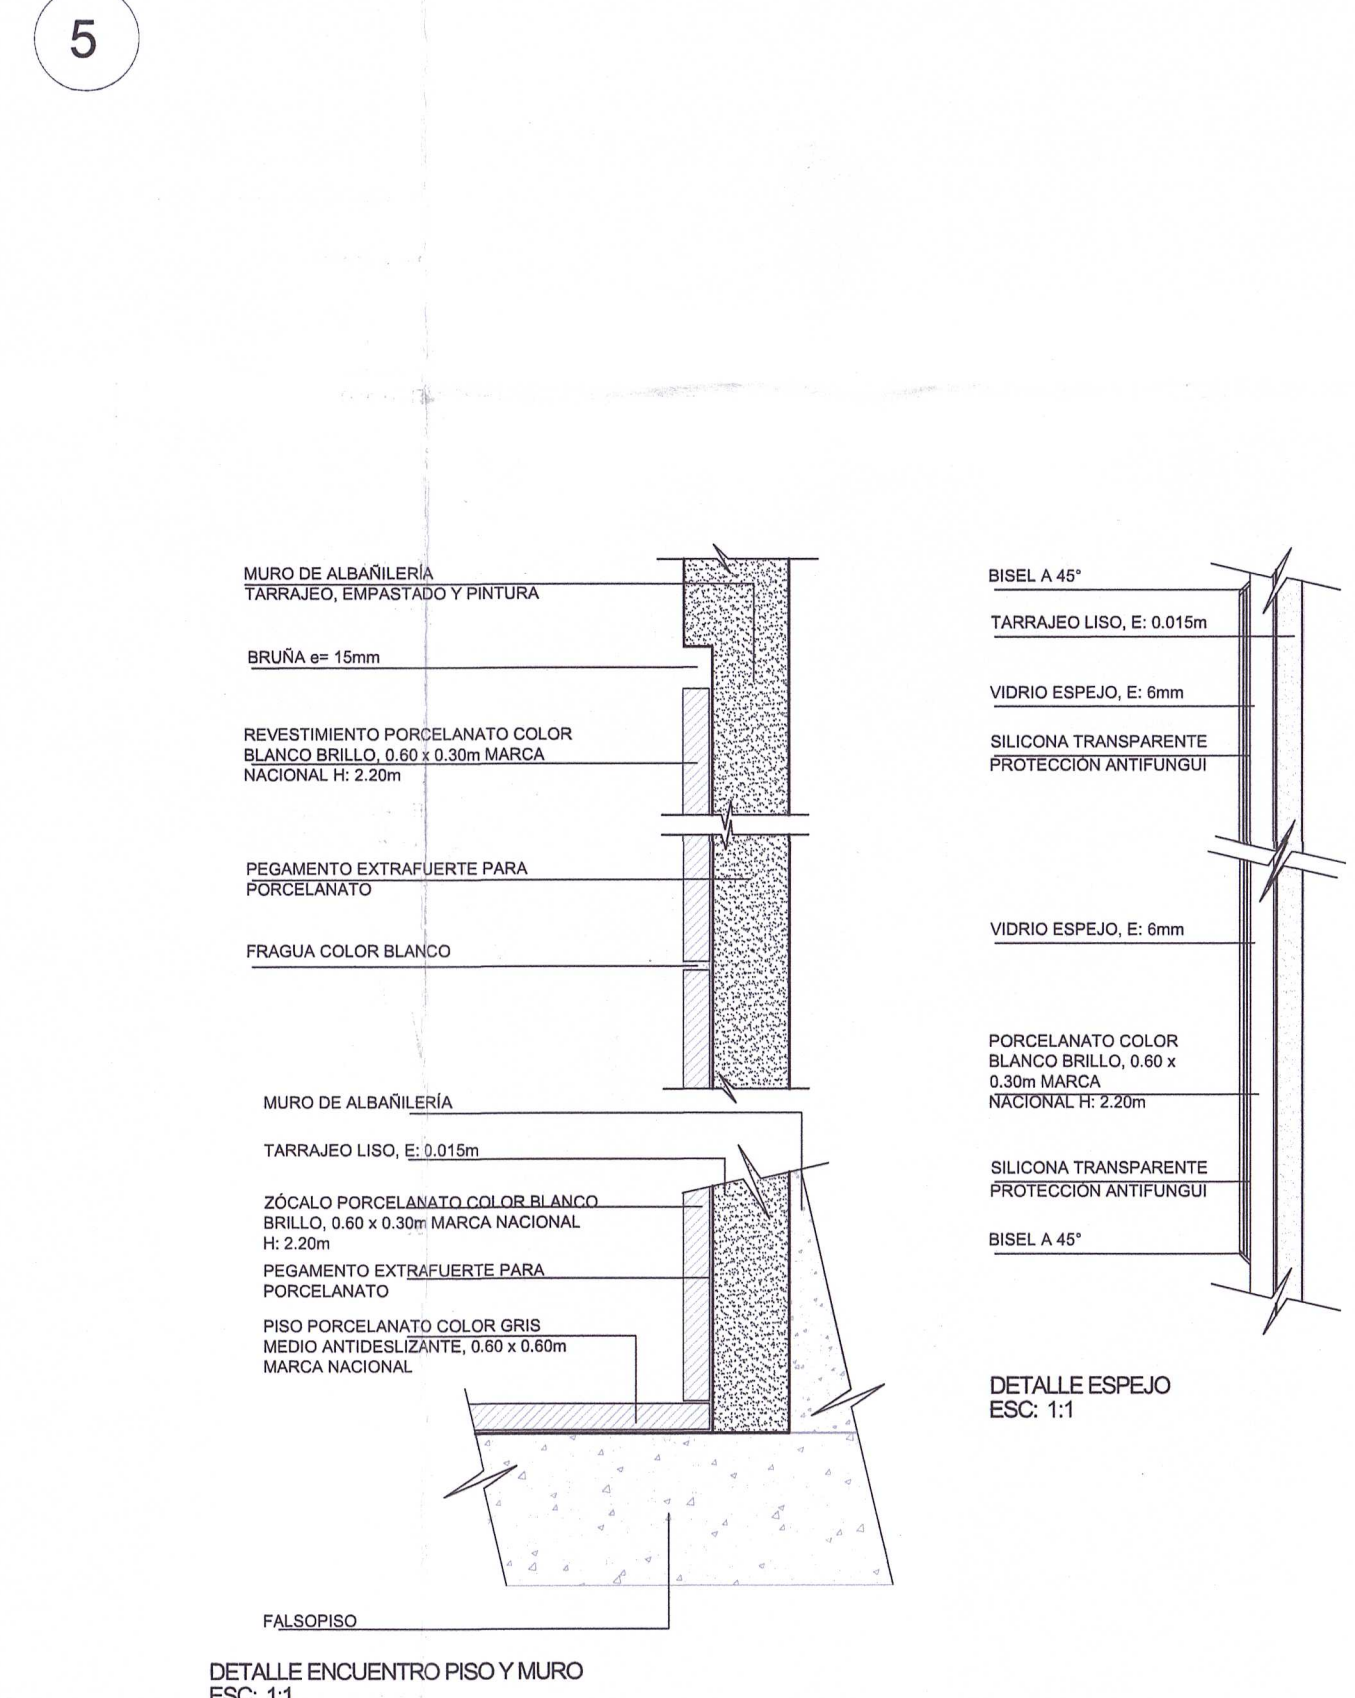

DETALLE ENCUENTRO PISO Y MURO  
ESC: 1/1

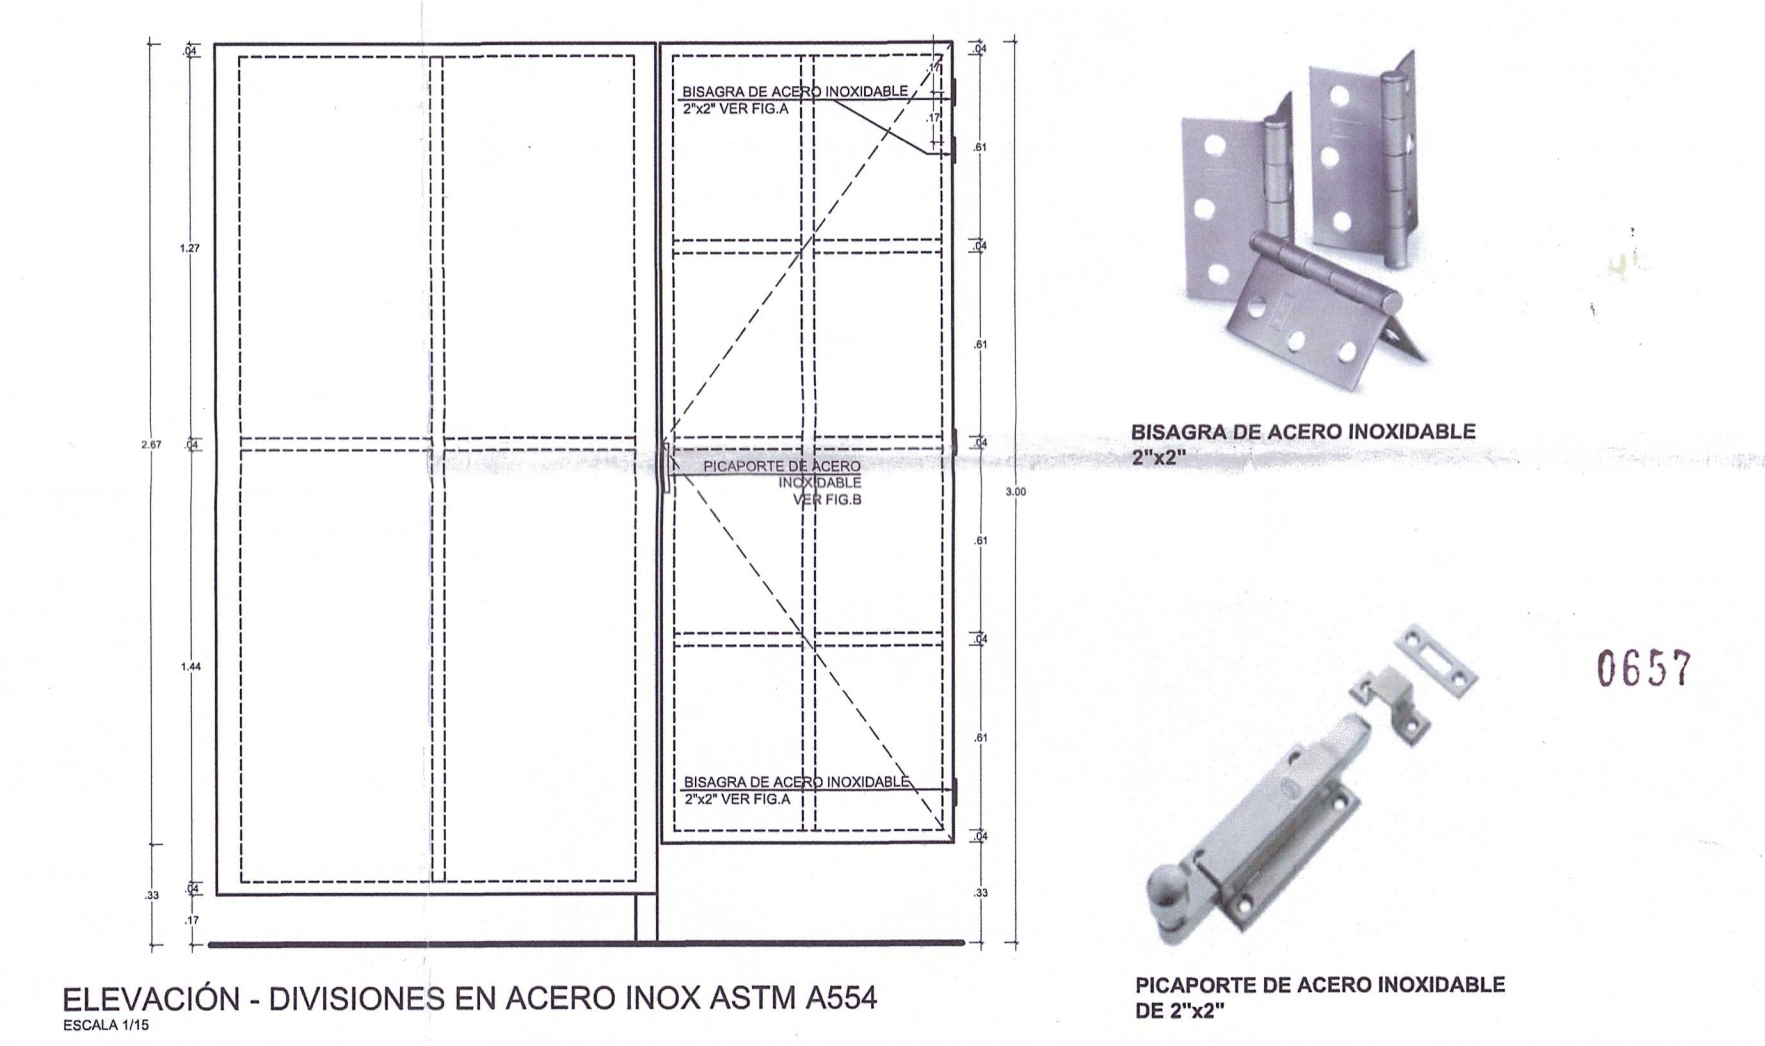

ELEVACION - DIVISIONES EN ACERO INOX ASTM A554  
ESCALA 1/10

PLANTA - DIVISIONES EN ACERO INOX ASTM A554 GRADO 304  
ESCALA 1/10

