


**PLANO CLAVE**

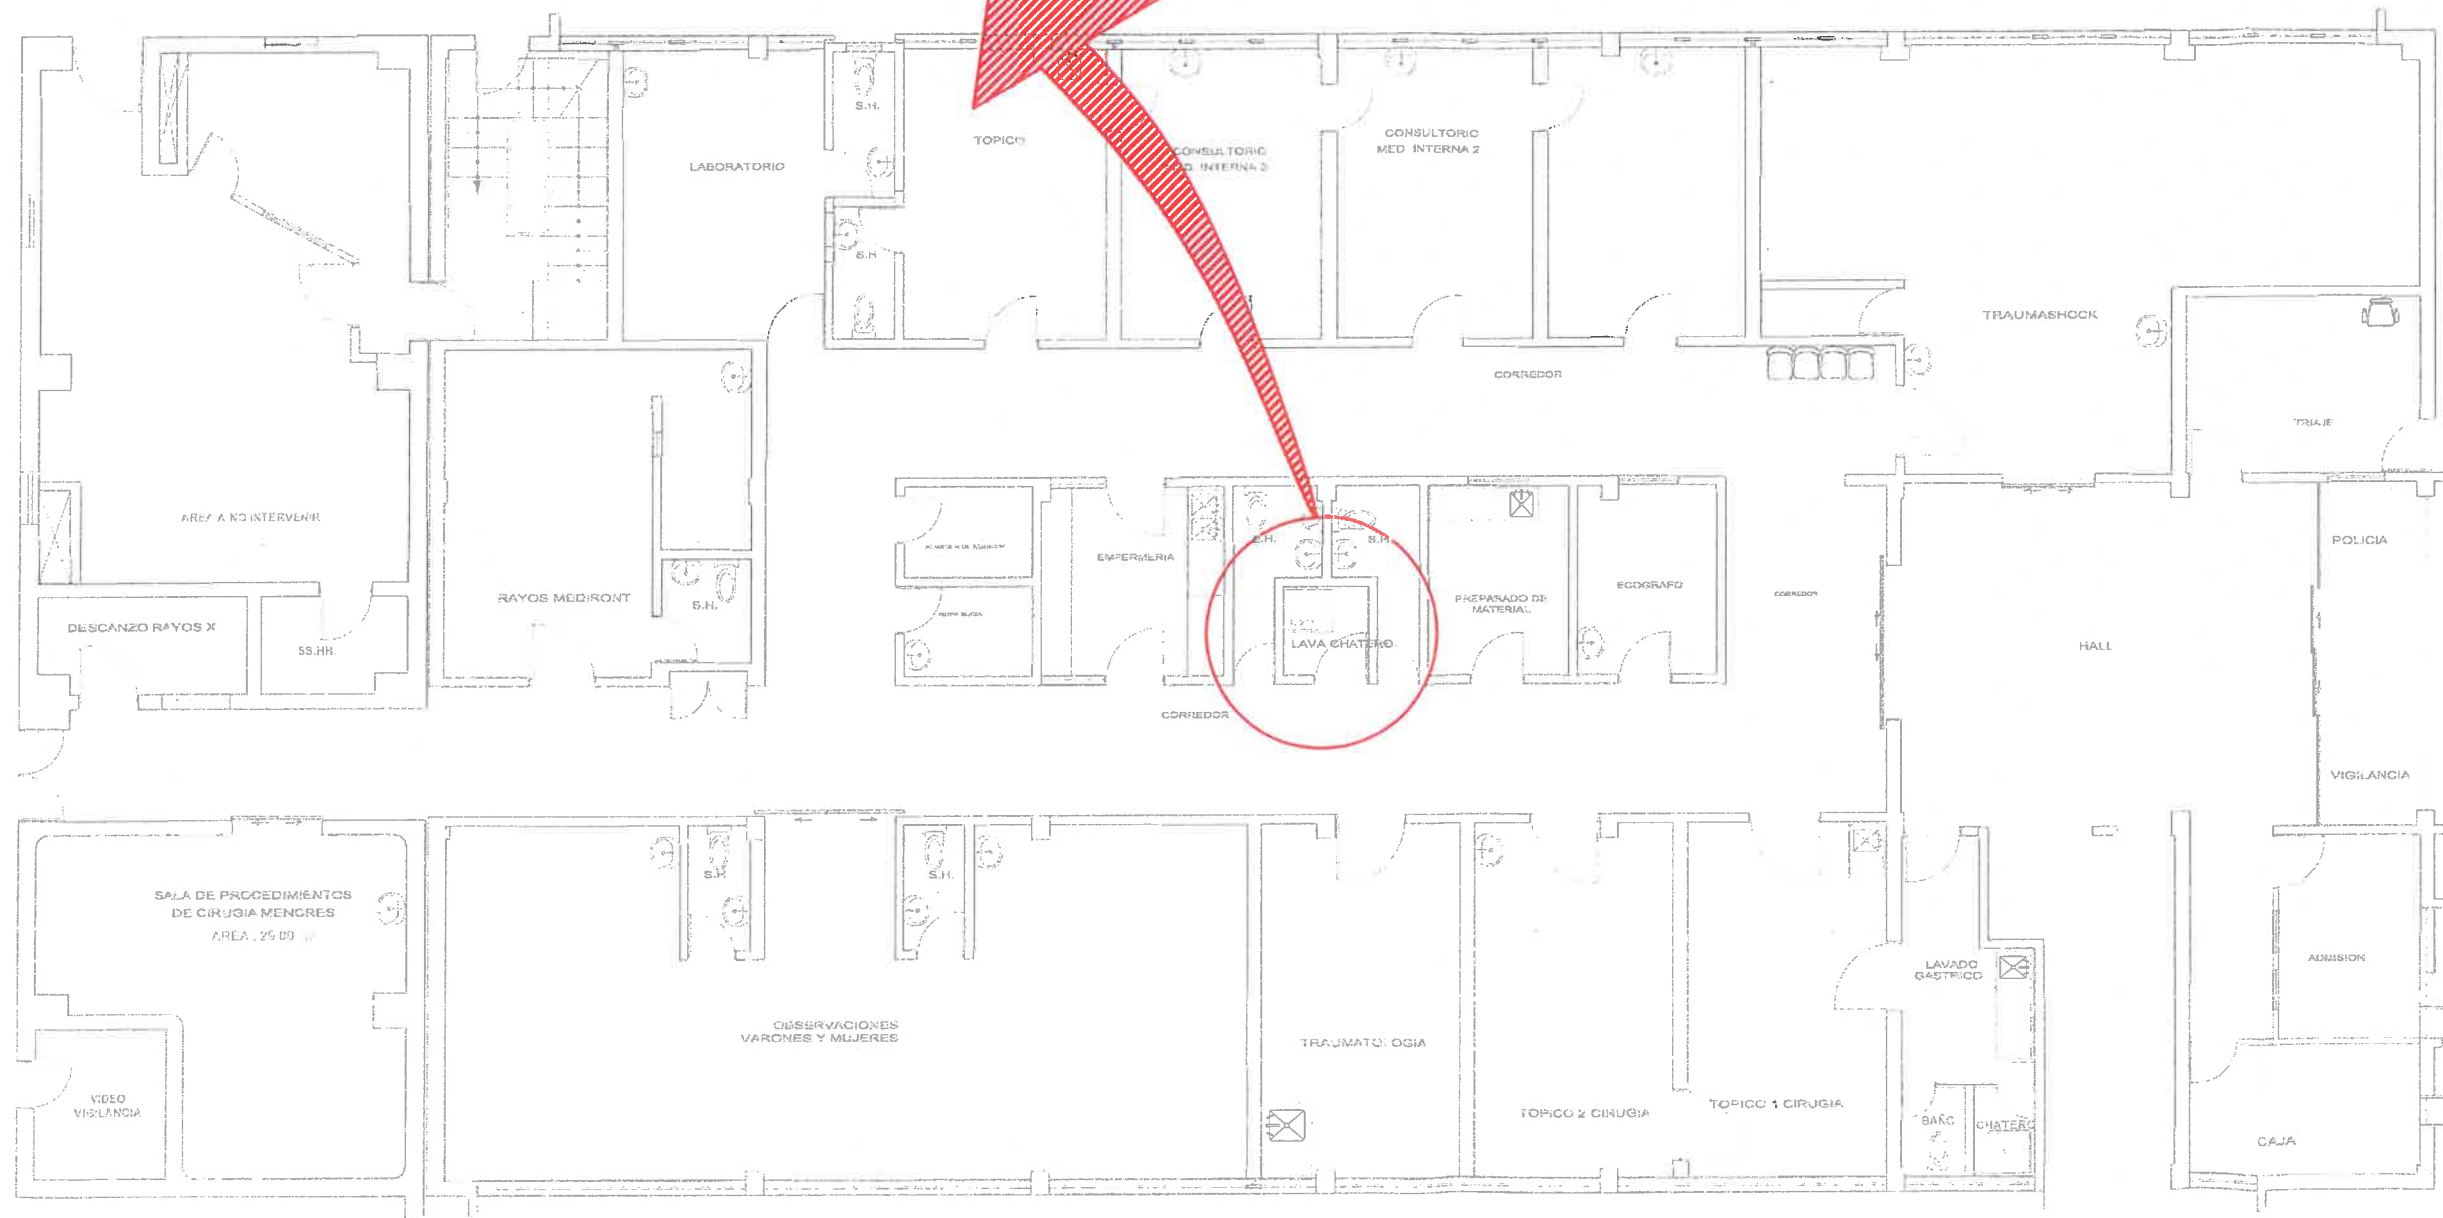

GOBIERNO REGIONAL DE AREQUIPA  
ING. ARTURO V. VILLACORTA REVILLA  
CIP: 84230 SUPERVISOR DE OBRA

INGRESO

ING. JOSE MIGUEL CALISAYA TRONCOSO  
RESIDENTE DE OBRA  
Reg. CIP N° 176917

HOSPITAL REGIONAL HONORIO DELGADO ESPINOZA  
OF. DE SERVICIOS GENERALES Y MANTENIMIENTO  
TAP IAH... Curcio Mamani  
ENCARGADO DE LA ELECTRICIDAD Y CASAS DE FUERZA

INT.

TRAUMASHOCK		
CODIGO	DESCRIPCION	UNIDAD
D-220	LAVADORA AUTOMATICA DE CHATAS	1

## AREA DE EMERGENCIA 01

### PRIMER PISO

		<b>GOBIERNO REGIONAL DE AREQUIPA</b> GERENCIA REGIONAL DE INFRAESTRUCTURA AREA FUNCIONAL NO ESTRUCTURADA DE MANTENIMIENTO DE LA INFRAESTRUCTURA PUBLICA <b>GERENCIA REGIONAL DE SALUD</b>		PLANO: <b>PL-01</b>
PROYECTO: REMODELACION DE EDIFICACION; CONSTRUCCION DE EDIFICACION; ADQUISICION DE EQUIPO, EN EL (LA) ESS HOSPITAL HONORIO DELGADO ESPINOZA- AREQUIPA UPRS EMERGENCIA (230103) DISTRITO DE AREQUIPA, PROVINCIA AREQUIPA, DEPARTAMENTO AREQUIPA-EQUIPAMIENTO		NOMBRE DE ESTABLECIMIENTO: HOSPITAL REGIONAL HONORIO DELGADO ESPINOZA		LAMINA: <b>01</b>
PLANO: PLANTA:		ESCALA: 1/20		