
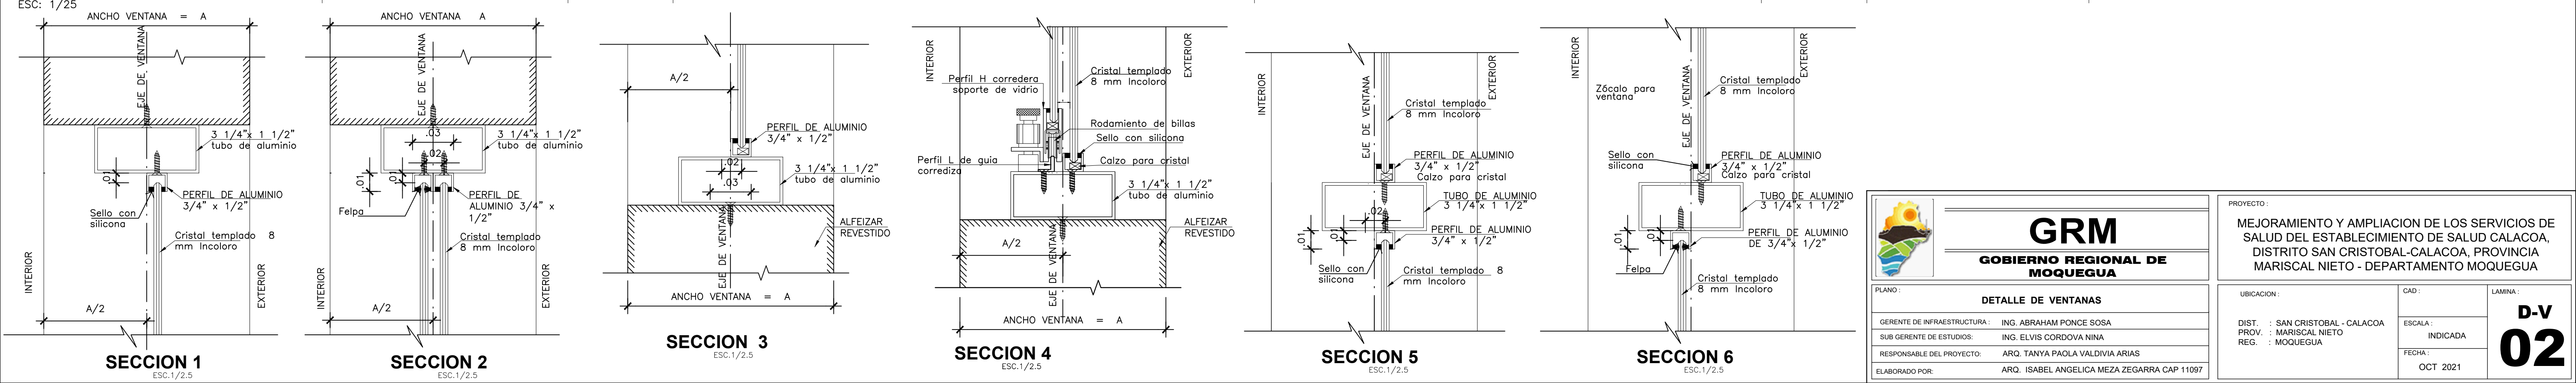
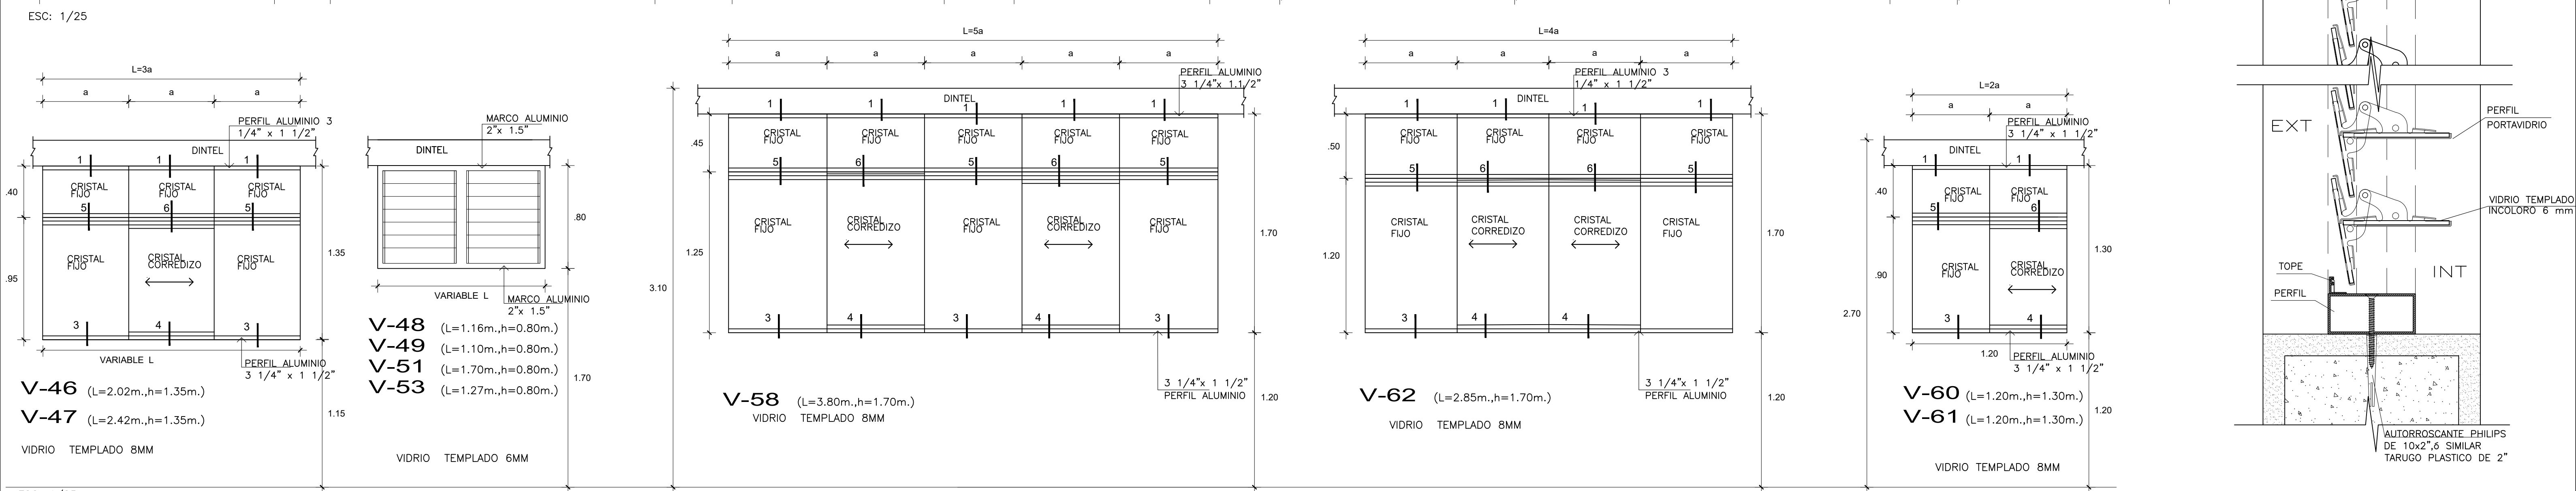


DETALLE VENTANA TIPO CELOSIA _ES

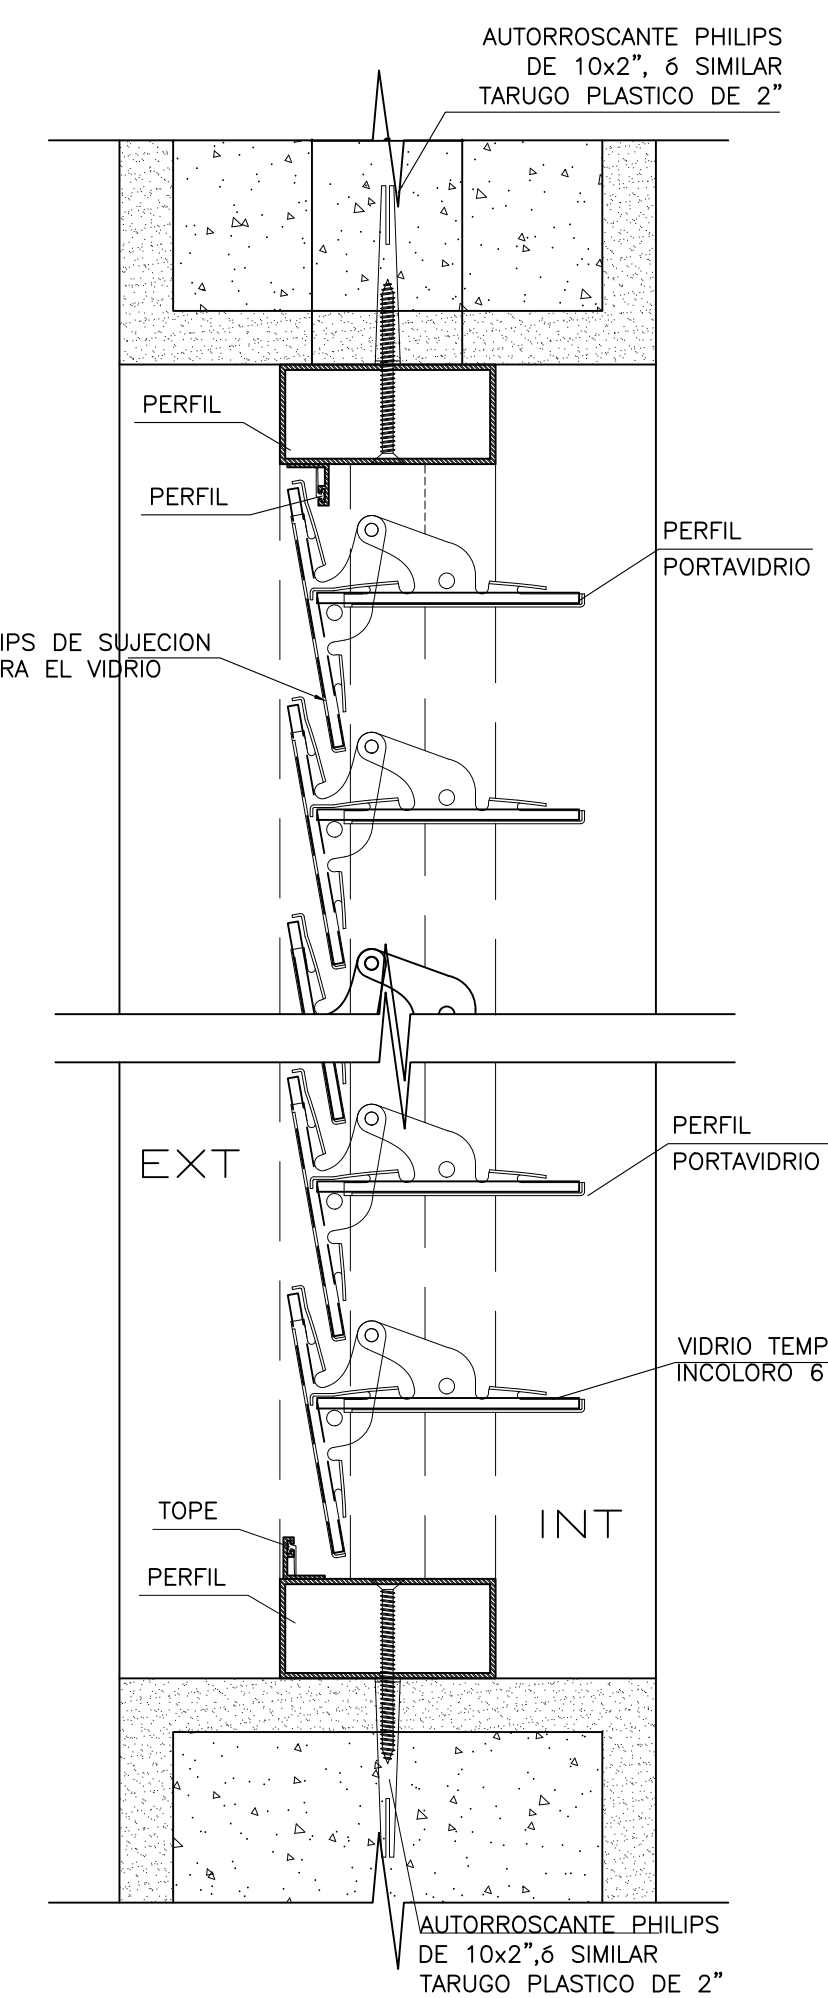

 GRM GOBIERNO REGIONAL DE MOQUEGUA		PROYECTO: MEJORAMIENTO Y AMPLIACION DE LOS SERVICIOS DE SALUD DEL ESTABLECIMIENTO DE SALUD CALACOA, DISTRITO SAN CRISTOBAL-CALACOA, PROVINCIA MARISCAL NIETO - DEPARTAMENTO MOQUEGUA	
PLANO: GERENTE DE INFRAESTRUCTURA: ING. ABRAHAM PONCE SOSA SUB GERENTE DE ESTUDIOS: ING. ELVIS CORDOVA NINA RESPONSABLE DEL PROYECTO: ARQ. TANYA PAOLA VALDIVIA ARIAS ELABORADO POR: ARQ. ISABEL ANGELICA MEZA ZEGARRA CAP 11097	DETALLE DE VENTANAS		UBICACION: DIST.: SAN CRISTOBAL - CALACOA PROV.: MARISCAL NIETO REG.: MOQUEGUA
		ESCALA: INDICADA	LAMINA: D-V 02
		FECHA: OCT 2021	