






ARQUITECTURA **PLANTA GENERAL**
CERCO PERIMETRICO ESC. 1/75

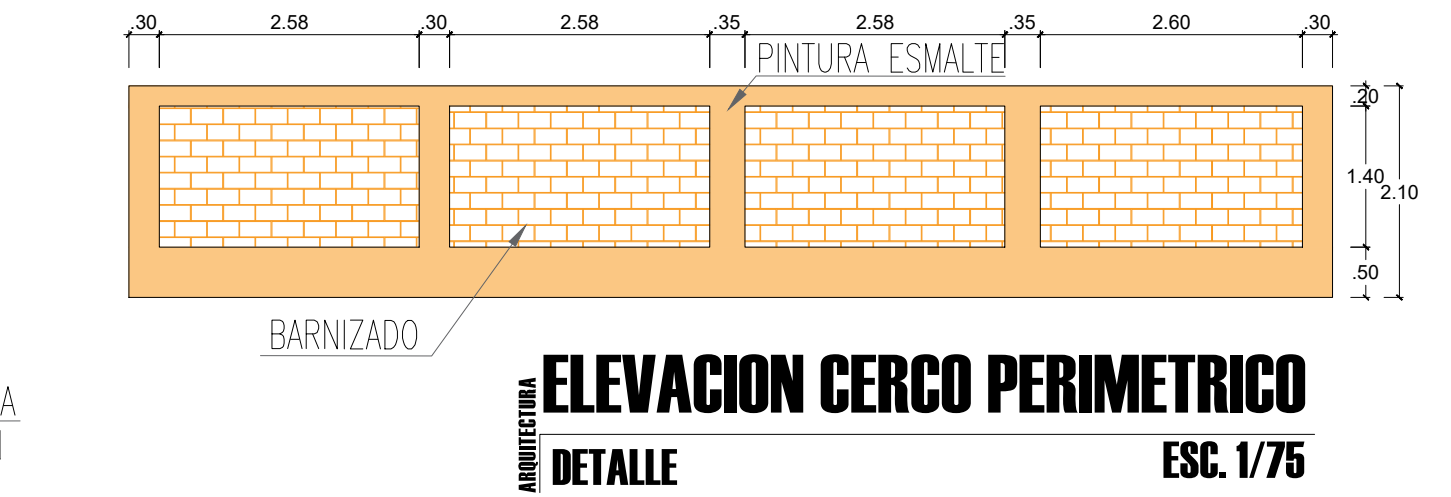

ARQUITECTURA **ELEVACION CERCO PERIMETRICO**
DETALLE ESC. 1/75

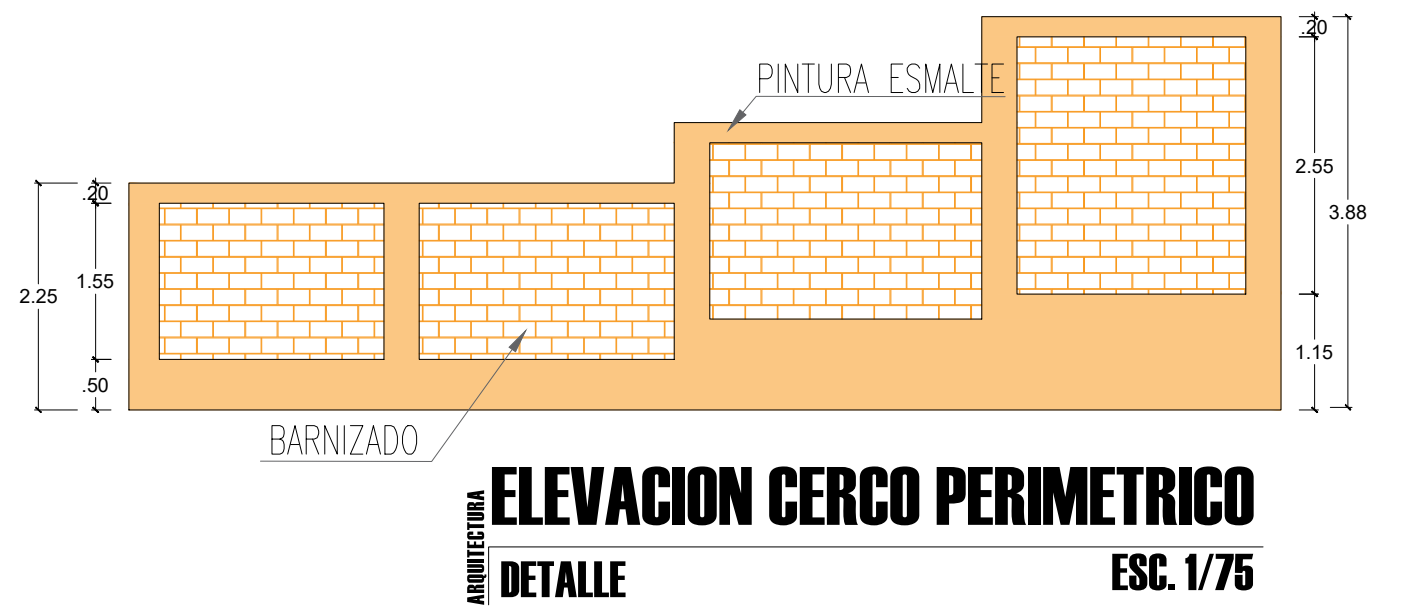

ARQUITECTURA **ELEVACION CERCO PERIMETRICO**
DETALLE ESC. 1/75

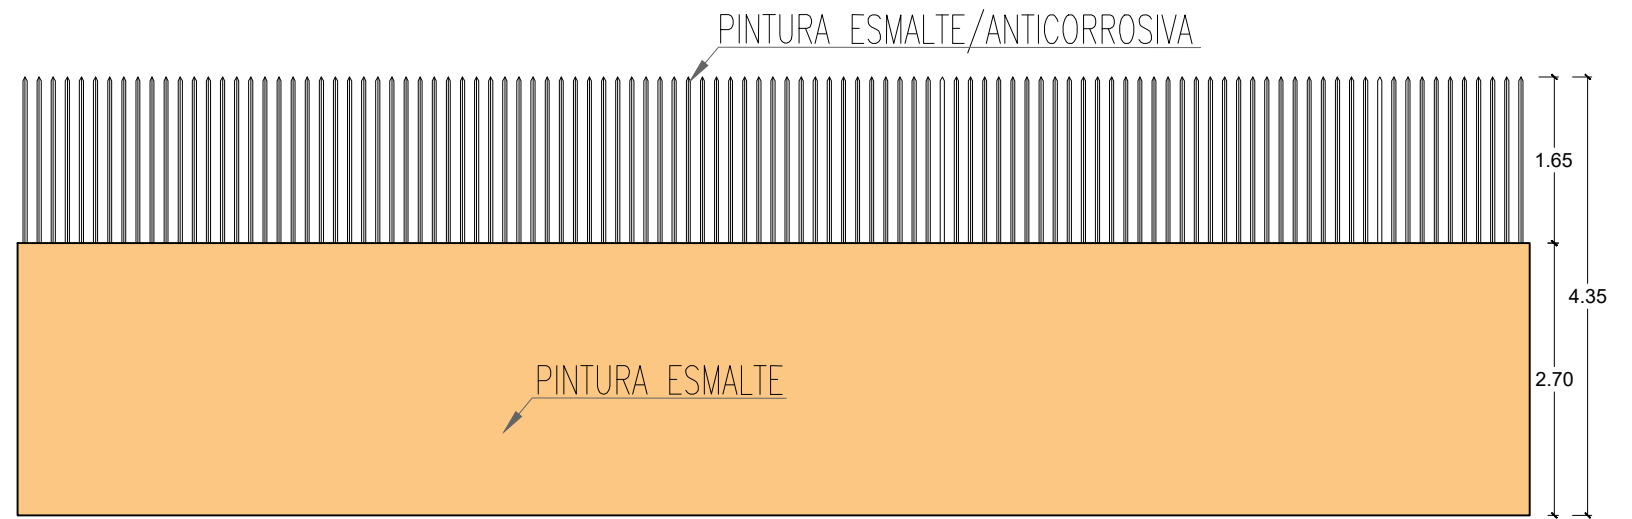

ARQUITECTURA **ELEVACION CERCO PERIMETRICO**
DETALLE ESC. 1/75

<div>ENTIDAD:</div> <div></div> <div>RED DE SALUD HUAYLAS SUR</div>	<div>ACTIVIDAD:</div> <div>MANTENIMIENTO DE LA INFRAESTRUCTURA DEL PUESTO DE SALUD HUAYLLACAYAN, DISTRITO DE HUAYLLACAYAN, PROVINCIA DE BOLOGNESI, JURISDICCION DE LA RED DE SALUD HUAYLAS SUR - ANCASH</div>	<div>LAMINA:</div> <div>A - 05</div>
	<div>PLANO:</div> <div>PLANO DE CERCO PERIMETRICO - DETALLES</div>	<div>ESCALA:</div> <div>1/75</div>
	<div>RESPONSABLE:</div> <div>ARQ. PATRICIA I. CHUCHU SANCHEZ</div>	<div>FECHA:</div> <div>MARZO DEL 2024</div>
	<div>UBICACION:</div> <div>DEPARTAMENTO - ANCASH PROVINCIA - BOLOGNESI</div> <div>DISTRITO - HUAYLLACAYAN LOCALIDAD - HUAYLLACAYAN</div>	