


ESTRUCTURA ELEVACION GENERAL
ELEVACION BLOQUES **ESC. 1/50**

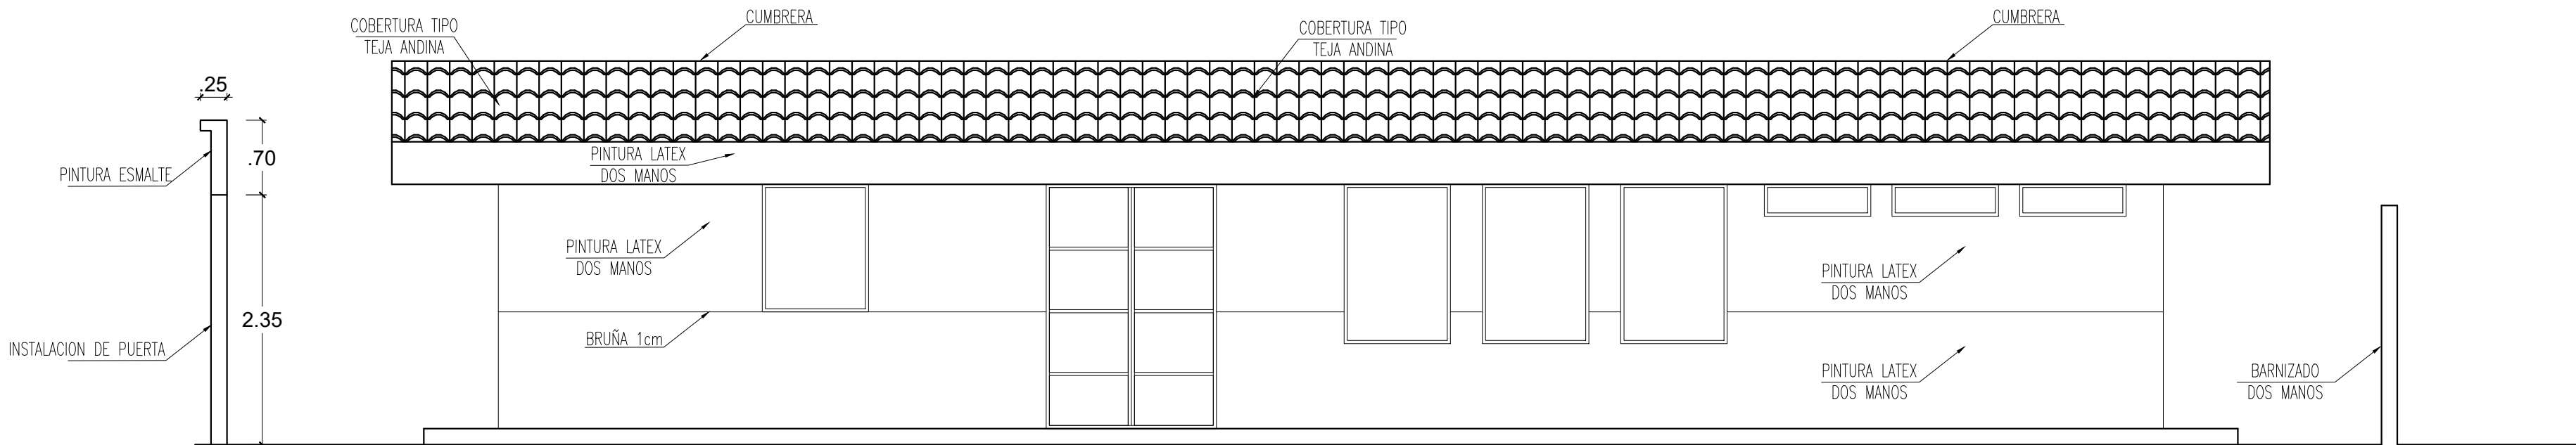

ESTRUCTURA ELEVACION GENERAL
PUESTO DE SALUD **ESC. 1/50**

<div>ENTIDAD:</div> <div></div> <div>RED DE SALUD HUAYLAS SUR</div>	<div>ACTIVIDAD:</div> <div>MANTENIMIENTO DE LA INFRAESTRUCTURA DEL PUESTO DE SALUD HUAYLLACAYAN, DISTRITO DE HUAYLLACAYAN, PROVINCIA DE BOLOGNESI, JURISDICCION DE LA RED DE SALUD HUAYLAS SUR - ANCASH</div>	<div>LAMINA:</div> <div>A - 02</div>
<div>PLANO:</div> <div>PLANO DE ELEVACIONES - DETALLES</div>	<div>RESPONSABLE:</div> <div>ARQ. PATRICIA I. CHUCHU SANCHEZ</div>	<div>ESCALA:</div> <div>1/75</div>
<div>UBICACION:</div> <div>DEPARTAMENTO - ANCASH PROVINCIA - BOLOGNESI</div>	<div>DISTRITO - HUAYLLACAYAN LOCALIDAD - HUAYLLACAYAN</div>	<div>FECHA:</div> <div>MARZO DEL 2024</div>