



ARQUITECTURA **PLANTA GENERAL**
PUESTO DE SALUD ESC. 1/75

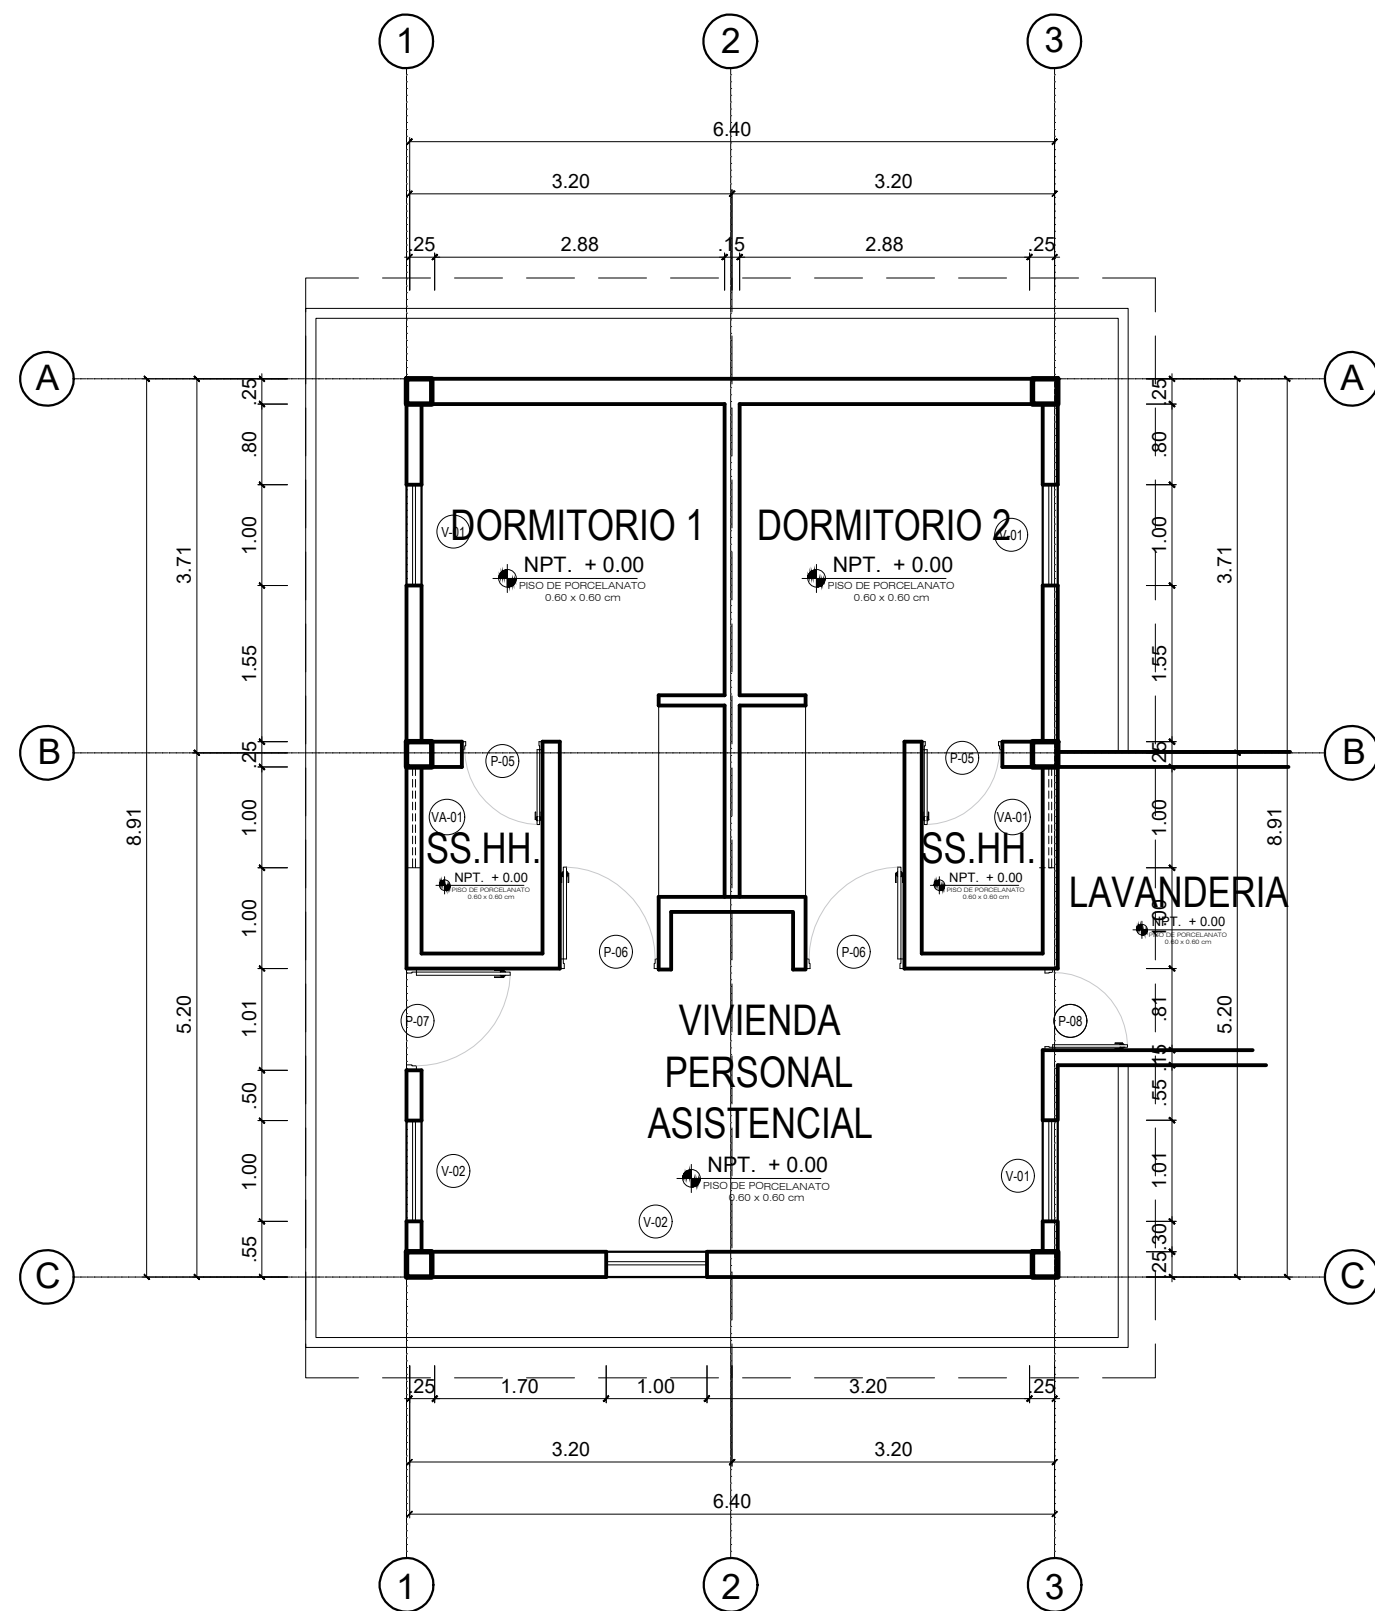

ARQUITECTURA **PLANTA GENERAL**
RESIDENCIA ESC. 1/75

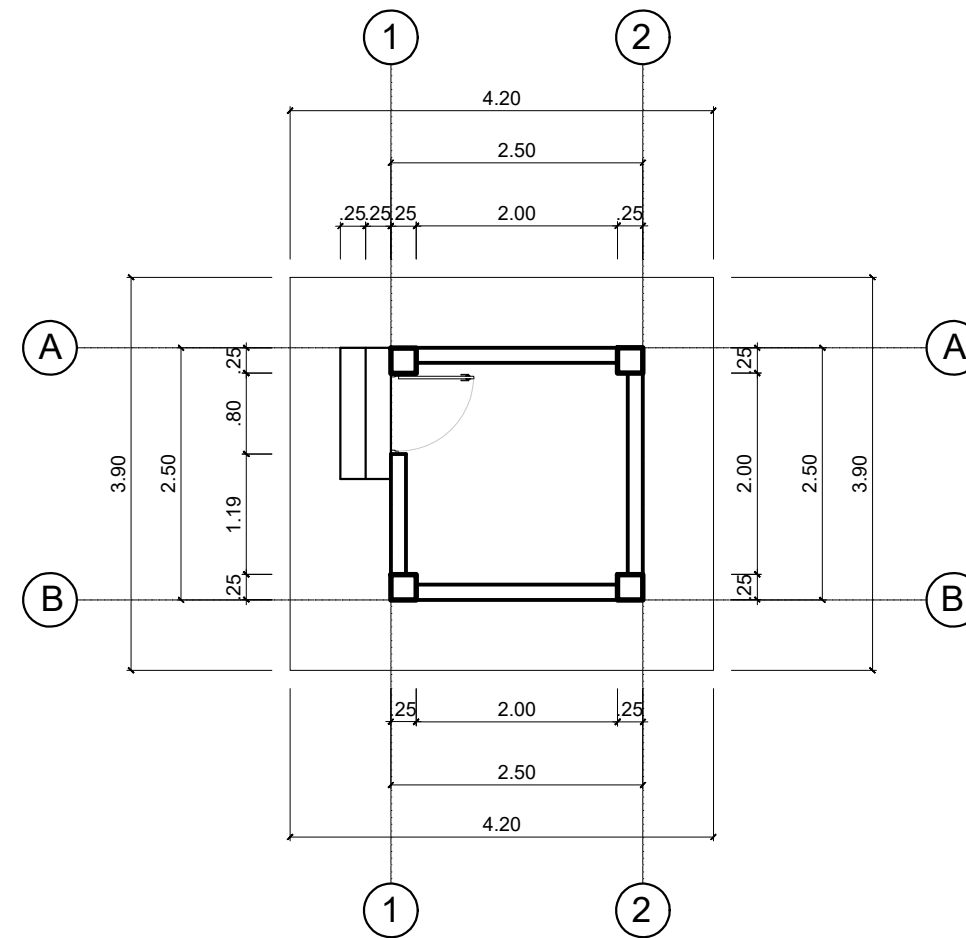

ARQUITECTURA **PLANTA GENERAL**
TANQUE ELEVADO ESC. 1/75

CUADRO DE VANOS					
VENTANAS					
TIPO	CANTIDAD	ANCHO	ALTURA	ALFEIZER	DESCRIPCION
V - 01	7.00	1.00	1.20	1.10	MARCO DE FIERRO
V - 02	5.00	1.00	1.50	0.80	MARCO DE FIERRO
V - 03	4.00	1.10	1.20	1.10	MARCO DE FIERRO
VA - 01	6.00	1.00	0.30	2.00	MARCO DE FIERRO
VA - 02	2.00	1.15	0.30	2.30	MARCO DE FIERRO

CUADRO DE VANOS				
PUERTAS				
TIPO	CANTIDAD	ANCHO	ALTURA	DESCRIPCION
P - 01	1.00	1.60	2.10	MARCO DE FIERRO Y PUERTA DOS HOJAS
P - 02	1.00	1.00	2.10	MARCO DE MADERA Y PUERTA CONTRAPLACADA
P - 03	1.00	1.15	2.10	MARCO DE MADERA Y PUERTA CONTRAPLACADA
P - 04	1.00	0.75	2.10	MARCO DE MADERA Y PUERTA CONTRAPLACADA
P - 05	6.00	0.80	2.10	MARCO DE MADERA Y PUERTA CONTRAPLACADA
P - 06	2.00	0.97	2.10	MARCO DE MADERA Y PUERTA CONTRAPLACADA
P - 07	1.00	1.00	2.10	MARCO DE FIERRO Y PUERTA UNA HOJA
P - 08	1.00	0.80	2.10	MARCO DE FIERRO Y PUERTA UNA HOJA

RED DE SALUD
HUAYLAS SUR

ENTIDAD:

ACTIVIDAD:

PLANO:

RESPONSABLE:

UBICACION:

MANTENIMIENTO DE LA INFRAESTRUCTURA DEL PUESTO DE SALUD HUAYLLACAYAN, DISTRITO DE HUAYLLACAYAN, PROVINCIA DE BOLOGNESI, JURISDICCION DE LA RED DE SALUD HUAYLAS SUR - ANCASH

ARQ. PATRICIA I. CHUCHU SANCHEZ

DEPARTAMENTO - ANCASH
PROVINCIA - BOLOGNESI

LAMINA:

A - 01

ESCALA:

1/75

FECHA:

MARZO DEL 2024