



ELEVACION GENERAL
RESIDENCIA Y TANQUE ELEV. ESC. 1/50

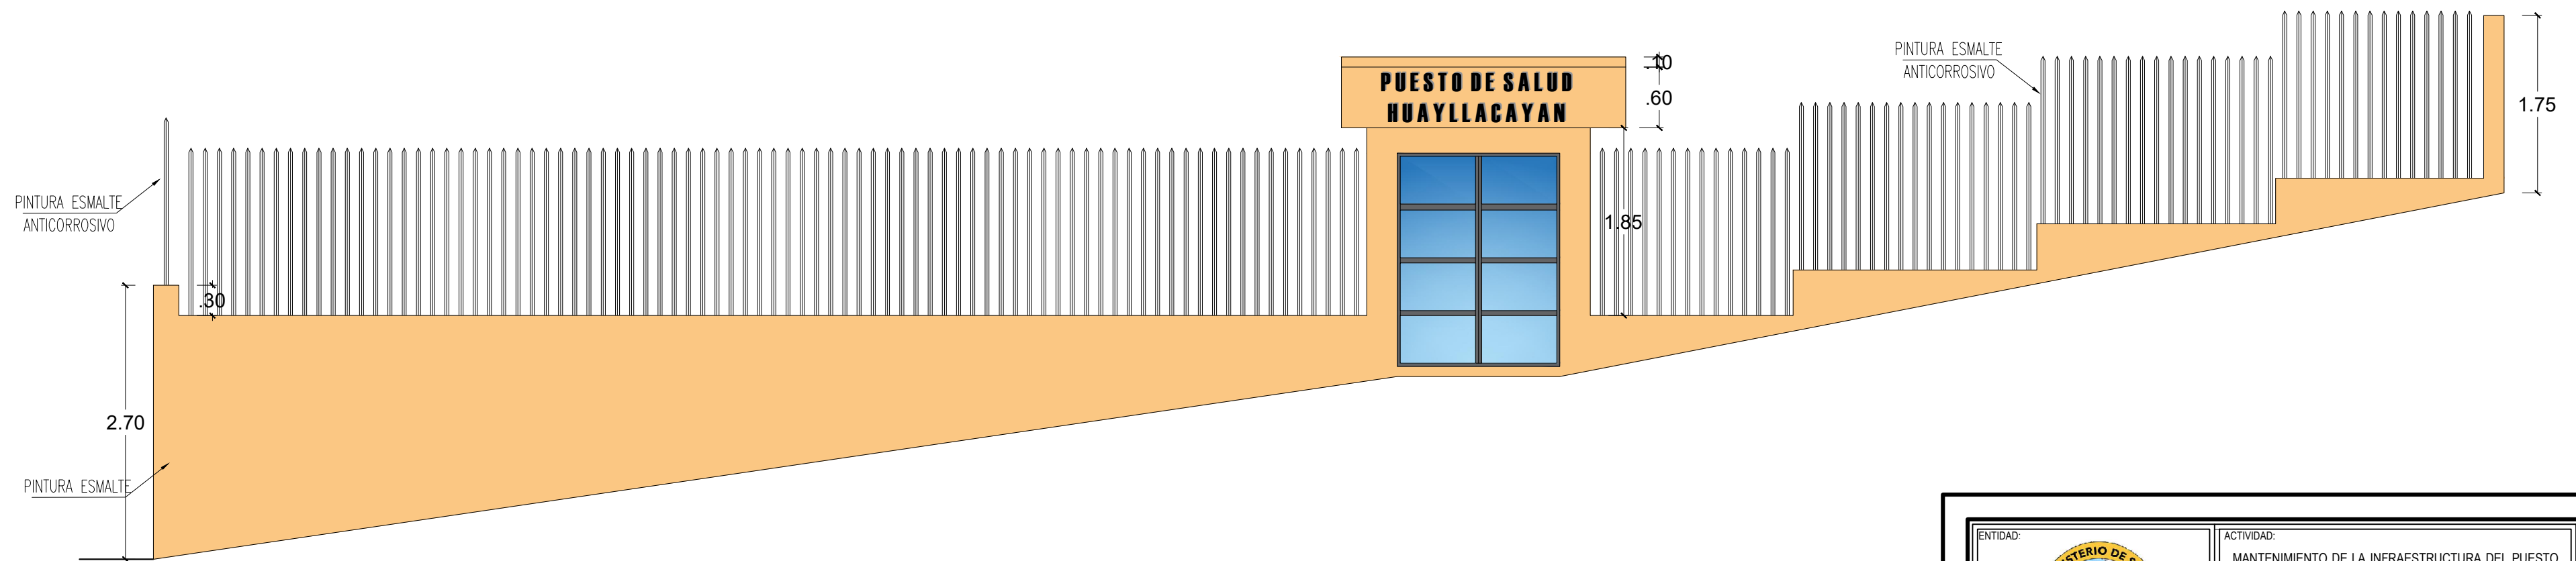

ELEVACION GENERAL
CERCO PERIMETRICO FRONTAL ESC. 1/50

 RED DE SALUD HUAYLAS SUR	ENTIDAD:	ACTIVIDAD:	LAMINA:
	MANTENIMIENTO DE LA INFRAESTRUCTURA DEL PUESTO DE SALUD HUAYLLACAYAN, DISTRITO DE HUAYLLACAYAN, PROVINCIA DE BOLOGNESI, JURISDICCION DE LA RED DE SALUD HUAYLAS SUR - ANCASH		A - 03
	PLANO:	RESPONSABLE:	ESCALA:
	PLANO DE ELEVACIONES - DETALLES	ARQ. PATRICIA I. CHUCHU SANCHEZ	1/75
UBICACION:		FECHA:	
DEPARTAMENTO - ANCASH PROVINCIA - BOLOGNESI DISTRITO - HUAYLLACAYAN LOCALIDAD - HUAYLLACAYAN		MARZO DEL 2024	