



PLANTA DE TECHOS
COBERTURA DE TEJA ANDINA
ESC. 1/75



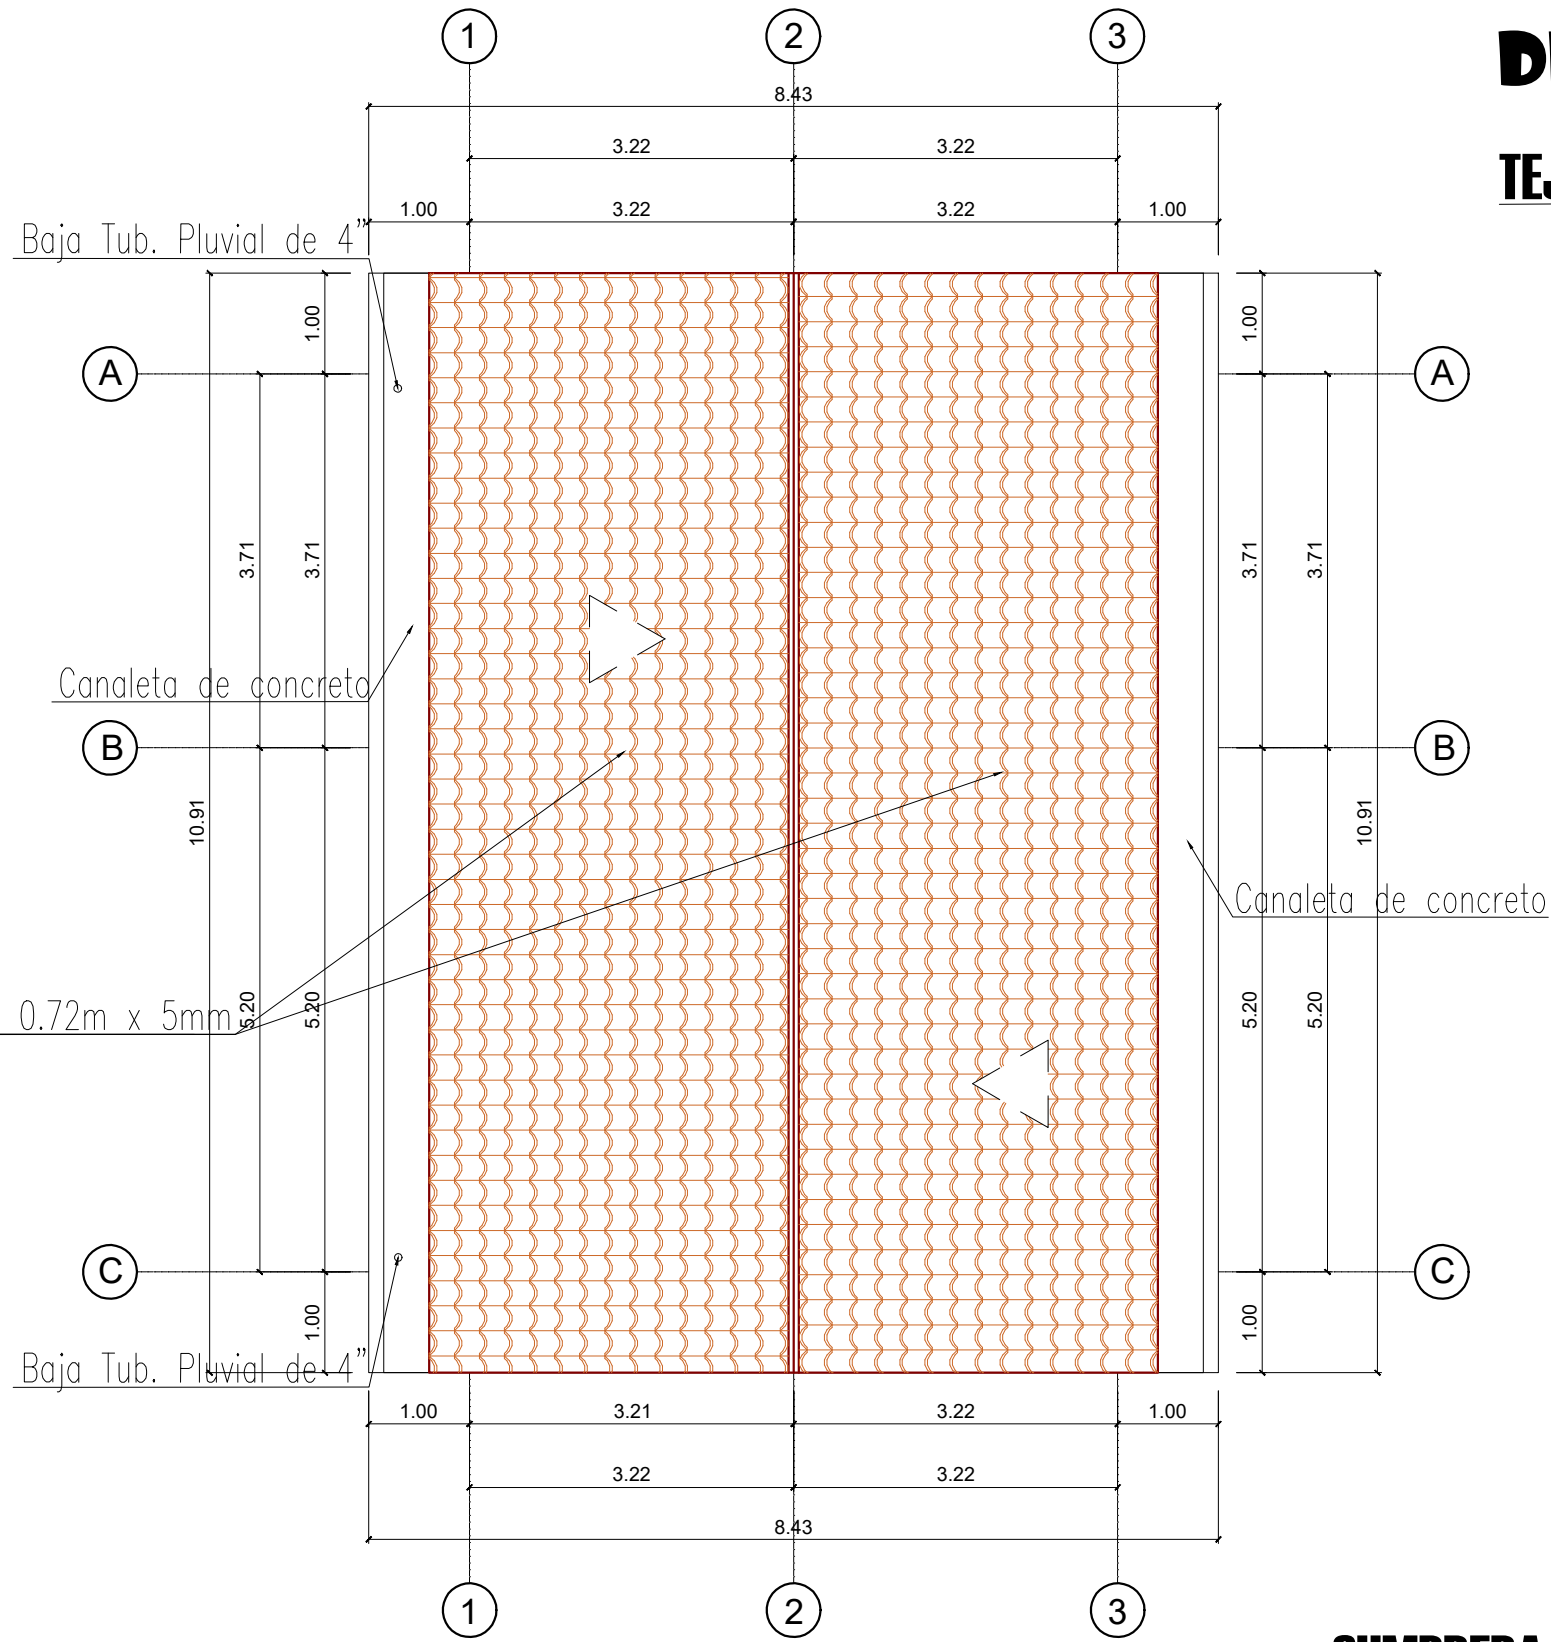


PLANTA DE TECHOS
COBERTURA DE TEJA ANDINA
ESC. 1/75


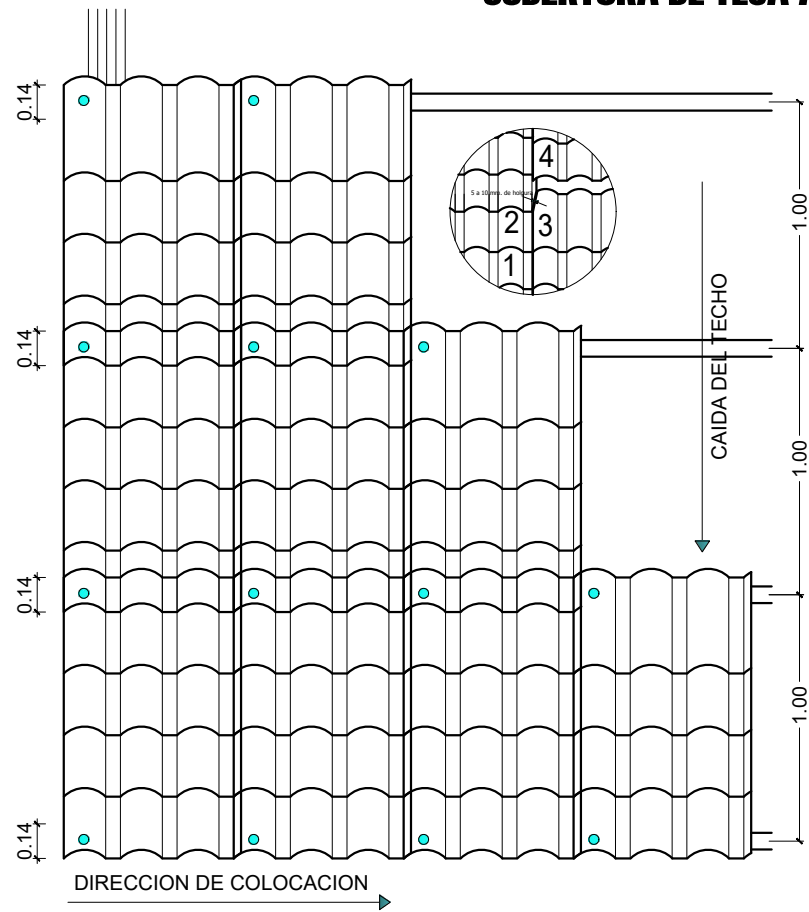


DETALLES DE COBERTURA

TEJA ANDINA ESC. 1/20

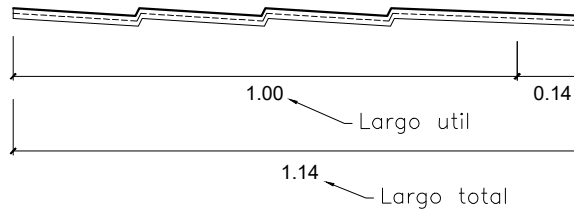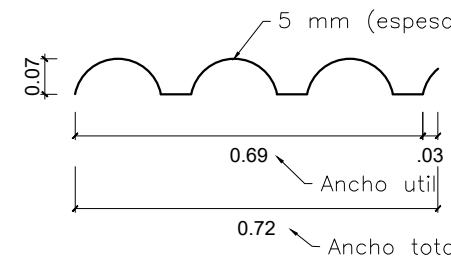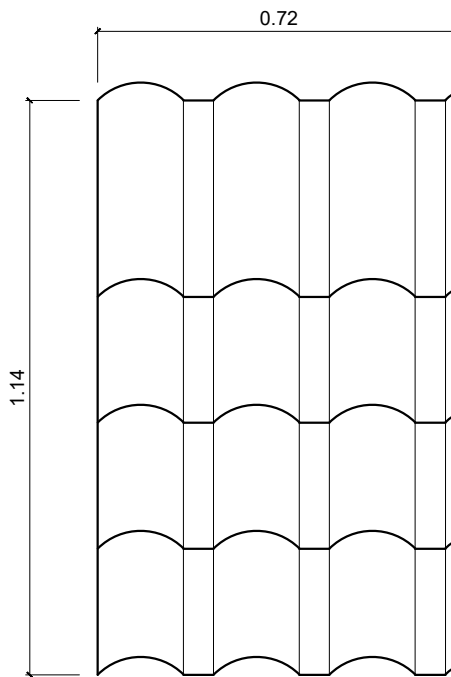

CUMBRERA TEJA ANDINA ESC. 1/20

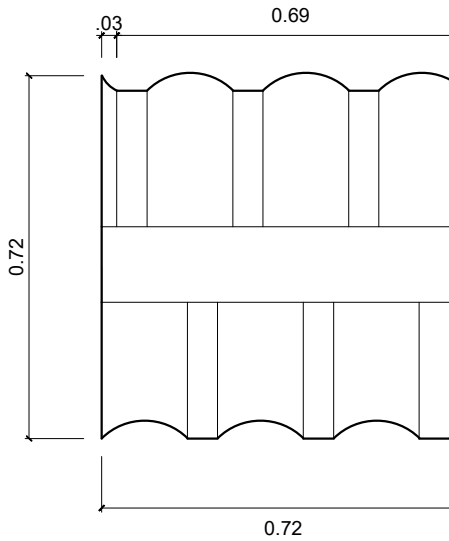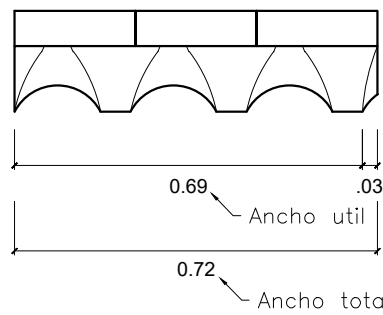

ENTIDAD:  RED DE SALUD HUAYLAS SUR	ACTIVIDAD: MANTENIMIENTO DE LA INFRAESTRUCTURA DEL PUESTO DE SALUD HUAYLLACAYAN, DISTRITO DE HUAYLLACAYAN, PROVINCIA DE BOLOGNESI, JURISDICCION DE LA RED DE SALUD HUAYLAS SUR - ANCASH	LAMINA: A - 04
PLANO: PLANO DE COBERTURA - DETALLES	RESPONSABLE: ARQ. PATRICIA I. CHUCHU SANCHEZ	ESCALA: 1/75
UBICACION: DEPARTAMENTO - ANCASH PROVINCIA - BOLOGNESI	DISTRITO - HUAYLLACAYAN LOCALIDAD - HUAYLLACAYAN	FECHA: MARZO DEL 2024