


CUADRO DE CONSTRUCCION					
VERTICE	LADO	DIST.	ANGULO	ESTE	NORTE
P1	P1 - P2	20.40	86°30'16"	233523.651	8866936.593
P2	P2 - P3	20.65	95°50'5"	233510.981	8866920.604
P3	P3 - P4	20.75	90°16'38"	233525.778	8866906.201
P4	P4 - P5	4.35	93°40'19"	233540.324	8866920.999
P5	P5 - P1	18.50	173°42'42"	233537.423	8866924.241

ESQUEMA DE UBICACION
ESCALA 1/500

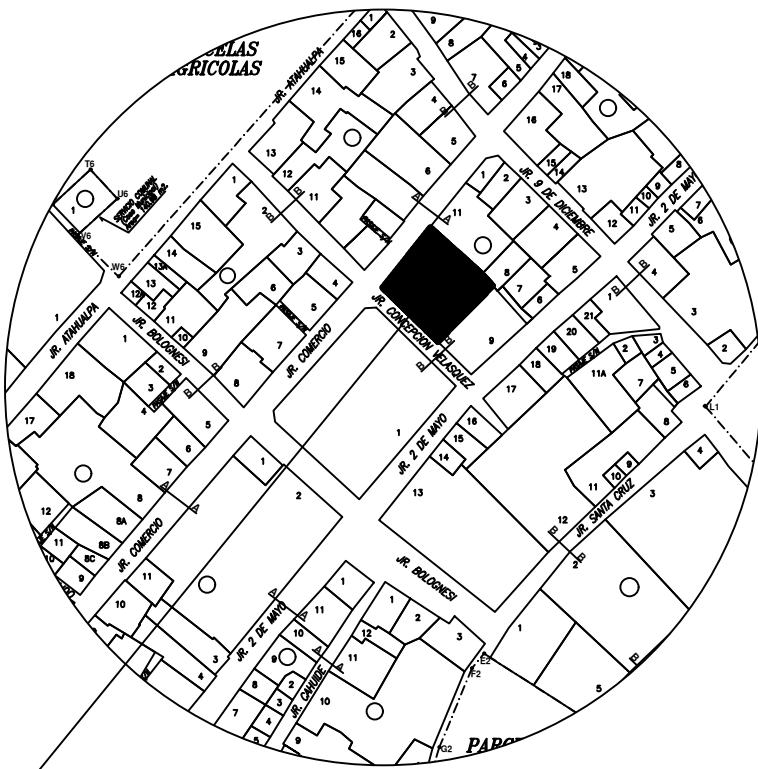

ESQUEMA DE LOCALIZACION
ESCALA 1/5,000

AREA DE ESTRUCTURACION:

DEPARTAMENTO : ANCASH
PROVINCIA : BOLOGNESI
DISTRITO : HUAYLLACAYAN
MANZANA : J
LOTE : 1
NOMBRE DE VIA : JR. CONCEPCION V.
JR. COMERCIO

ENTIDAD:  RED DE SALUD HUAYLAS SUR	ACTIVIDAD: MANTENIMIENTO DE LA INFRAESTRUCTURA DEL PUESTO DE SALUD HUAYLLACAYAN, DISTRITO DE HUAYLLACAYAN, PROVINCIA DE BOLOGNESI, JURISDICCION DE LA RED DE SALUD HUAYLAS SUR - ANCASH PLANO: PLANO DE UBICACION Y LOCALIZACION RESPONSABLE: ARQ. PATRICIA I. CHUCHU SANCHEZ UBICACION: DEPARTAMENTO: ANCASH PROVINCIA: BOLOGNESI DISTRITO: HUAYLLACAYAN LOCALIDAD: HUAYLLACAYAN	LAMINA: U - 01 ESCALA: INDICADA FECHA: MARZO DEL 2024
---	---	---