




PLANTA RESERVORIO (VOL=950 m³)  
ESC. 1/75

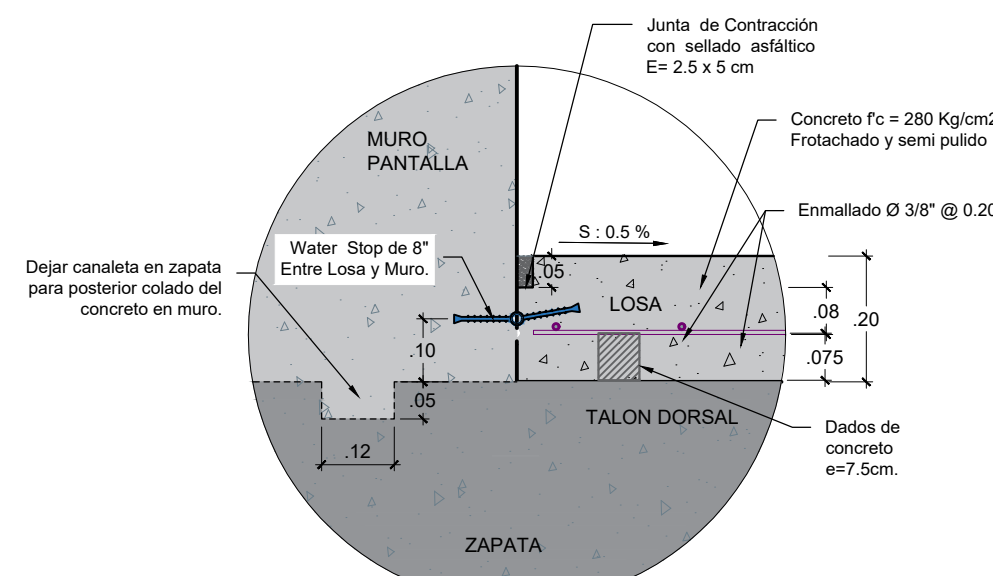


DETALLE 01  
ENCUENTRO MURO Y LOSA  
ESC. 1/10

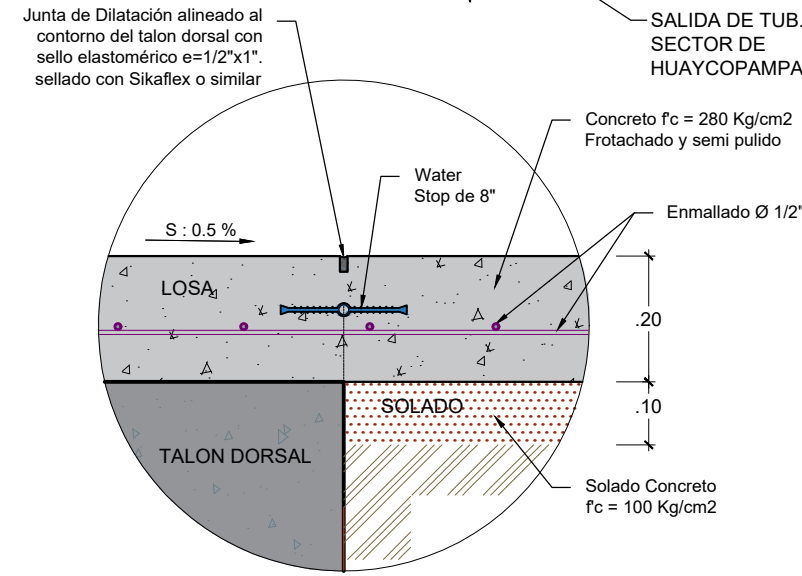


DETALLE 02  
ENCUENTRO ENTRE EL FILO SUPERIOR  
DEL TALON DORSAL Y LOSA  
ESC. 1/10

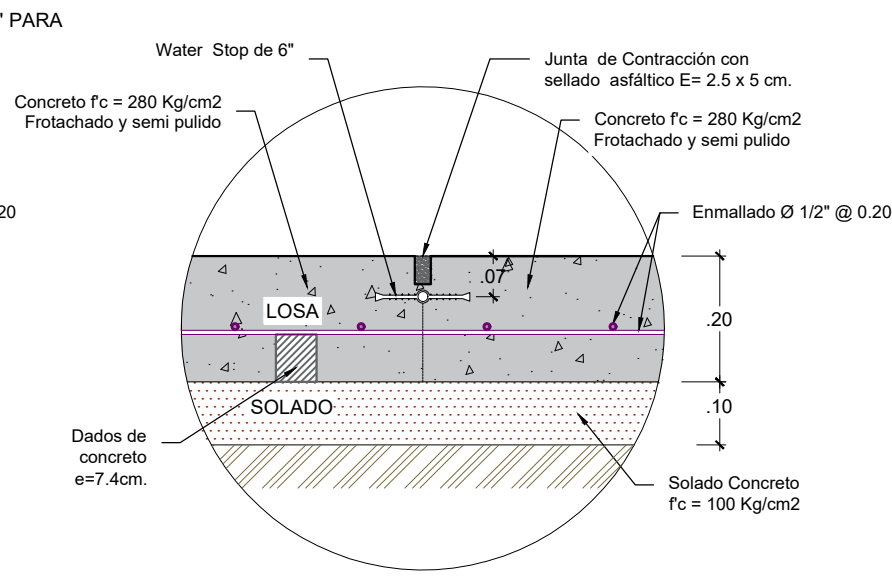


DETALLE 03  
JUNTA DE CONTRACCION  
EN LOSA  
ESC. 1/10

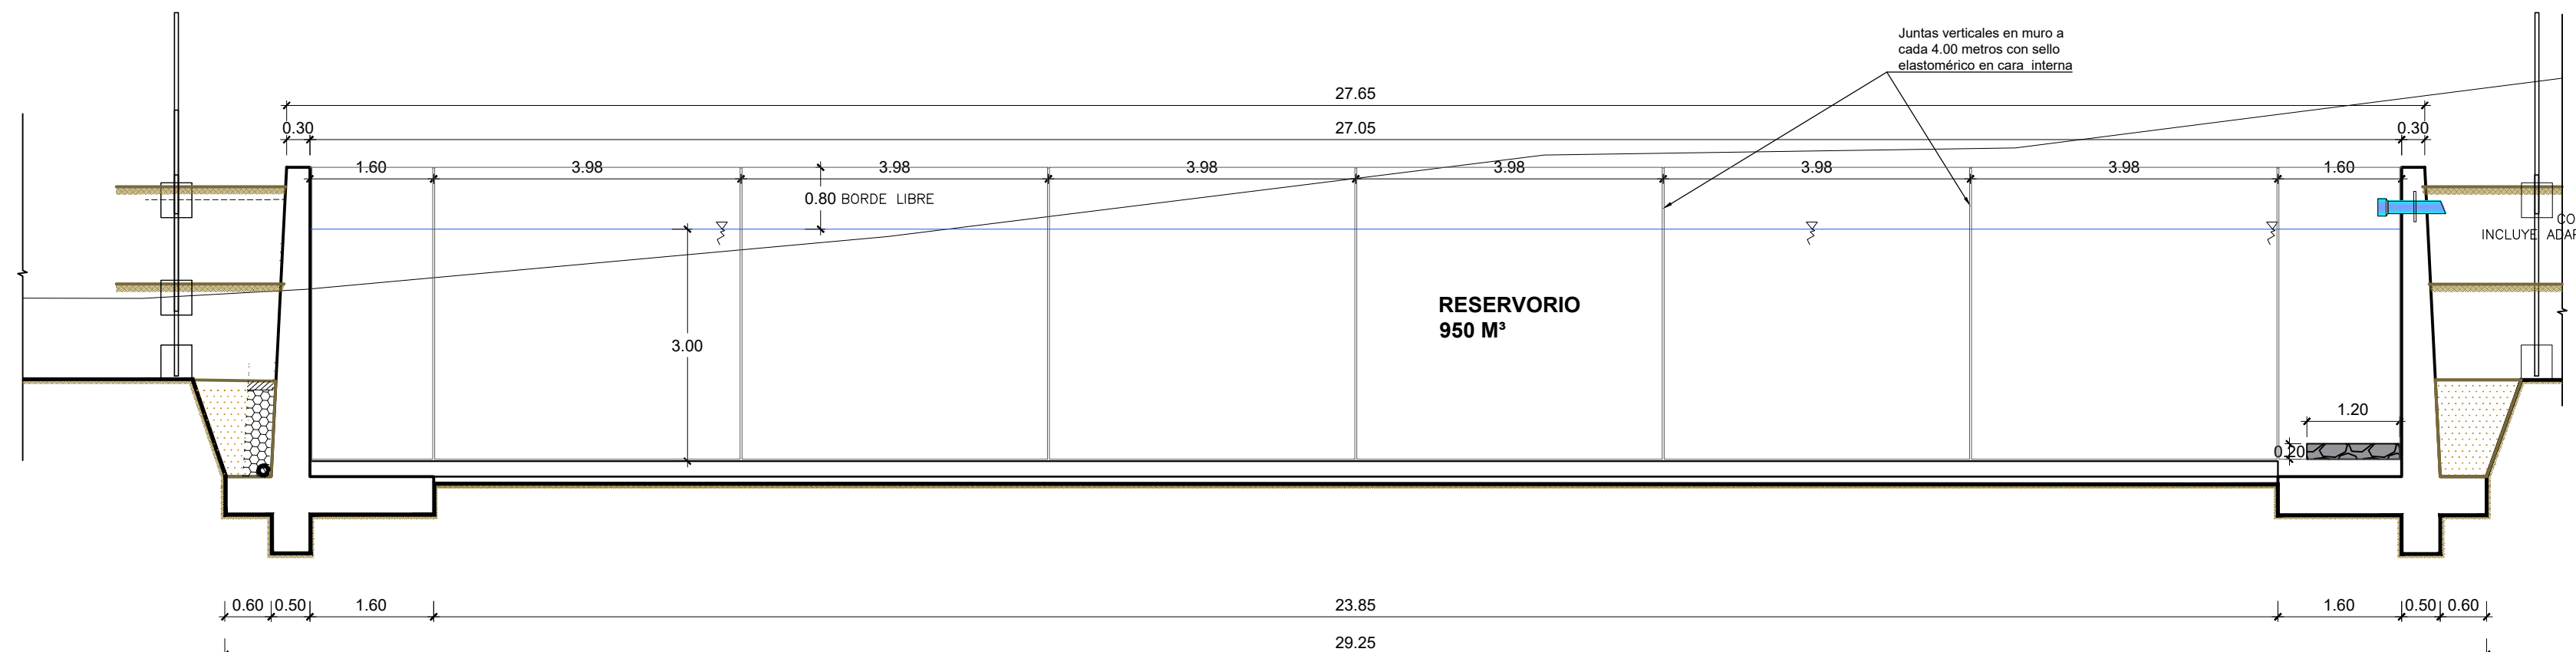


CORTE B-B (SECCION LONGITUDINAL DEL RESERVORIO)  
ESC. 1/75

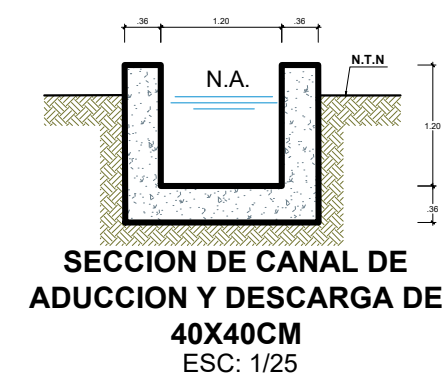

SECCION DE CANAL DE  
ADUCCION Y DESCARGA DE  
40X40CM  
ESC. 1/25

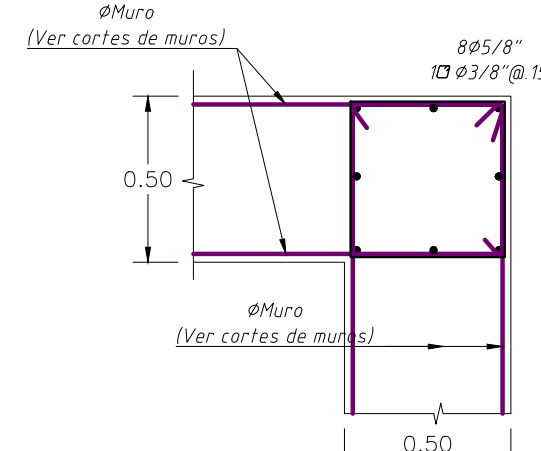

DM-01  
DETALLE Nº1  
ENCUENTRO DE MUROS  
ESCALA: 1:25

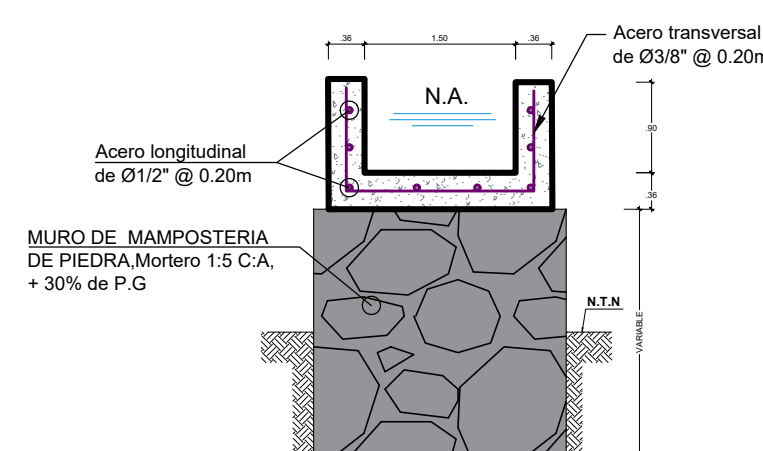

SECCION DEL CANAL  
DE VERTEDERO.  
ESC. 1/25

#### ESPECIFICACIONES TECNICAS


**CONCRETO**  
Reservorio - C' ARMADO: f'c = 280 Kg/cm²  
Reservorio - Solado: C' f'c = 100 Kg/cm²  
Dados del Cerco - C' f'c = 140 Kg/cm²  
Muro de Mamposteria - C' f'c = 175 Kg/cm² + 70% PG

**ACERO**  
**RECUBRIMIENTOS MINIMOS:**  
Losa de fondo = 5 cms.  
Muros = 4 cms.

**TRASLAPES**  
Ø 3/8" = .40 m.  
Ø 1/2" = .50 m.  
Long. mínimo gancho = .15 m

**TARRAJEOS Y DERRAMES**  
Interior 1:4 e=1.5 cms.  
Exterior 1:4 e=1.5 cms.

**TUBERIA Y ACCESORIOS**  
En salida PVC C-10 DN 160MM  
Valvula bridada de Fierro fundido DN 150MM  
Caja de Válvula: ver plano correspondiente

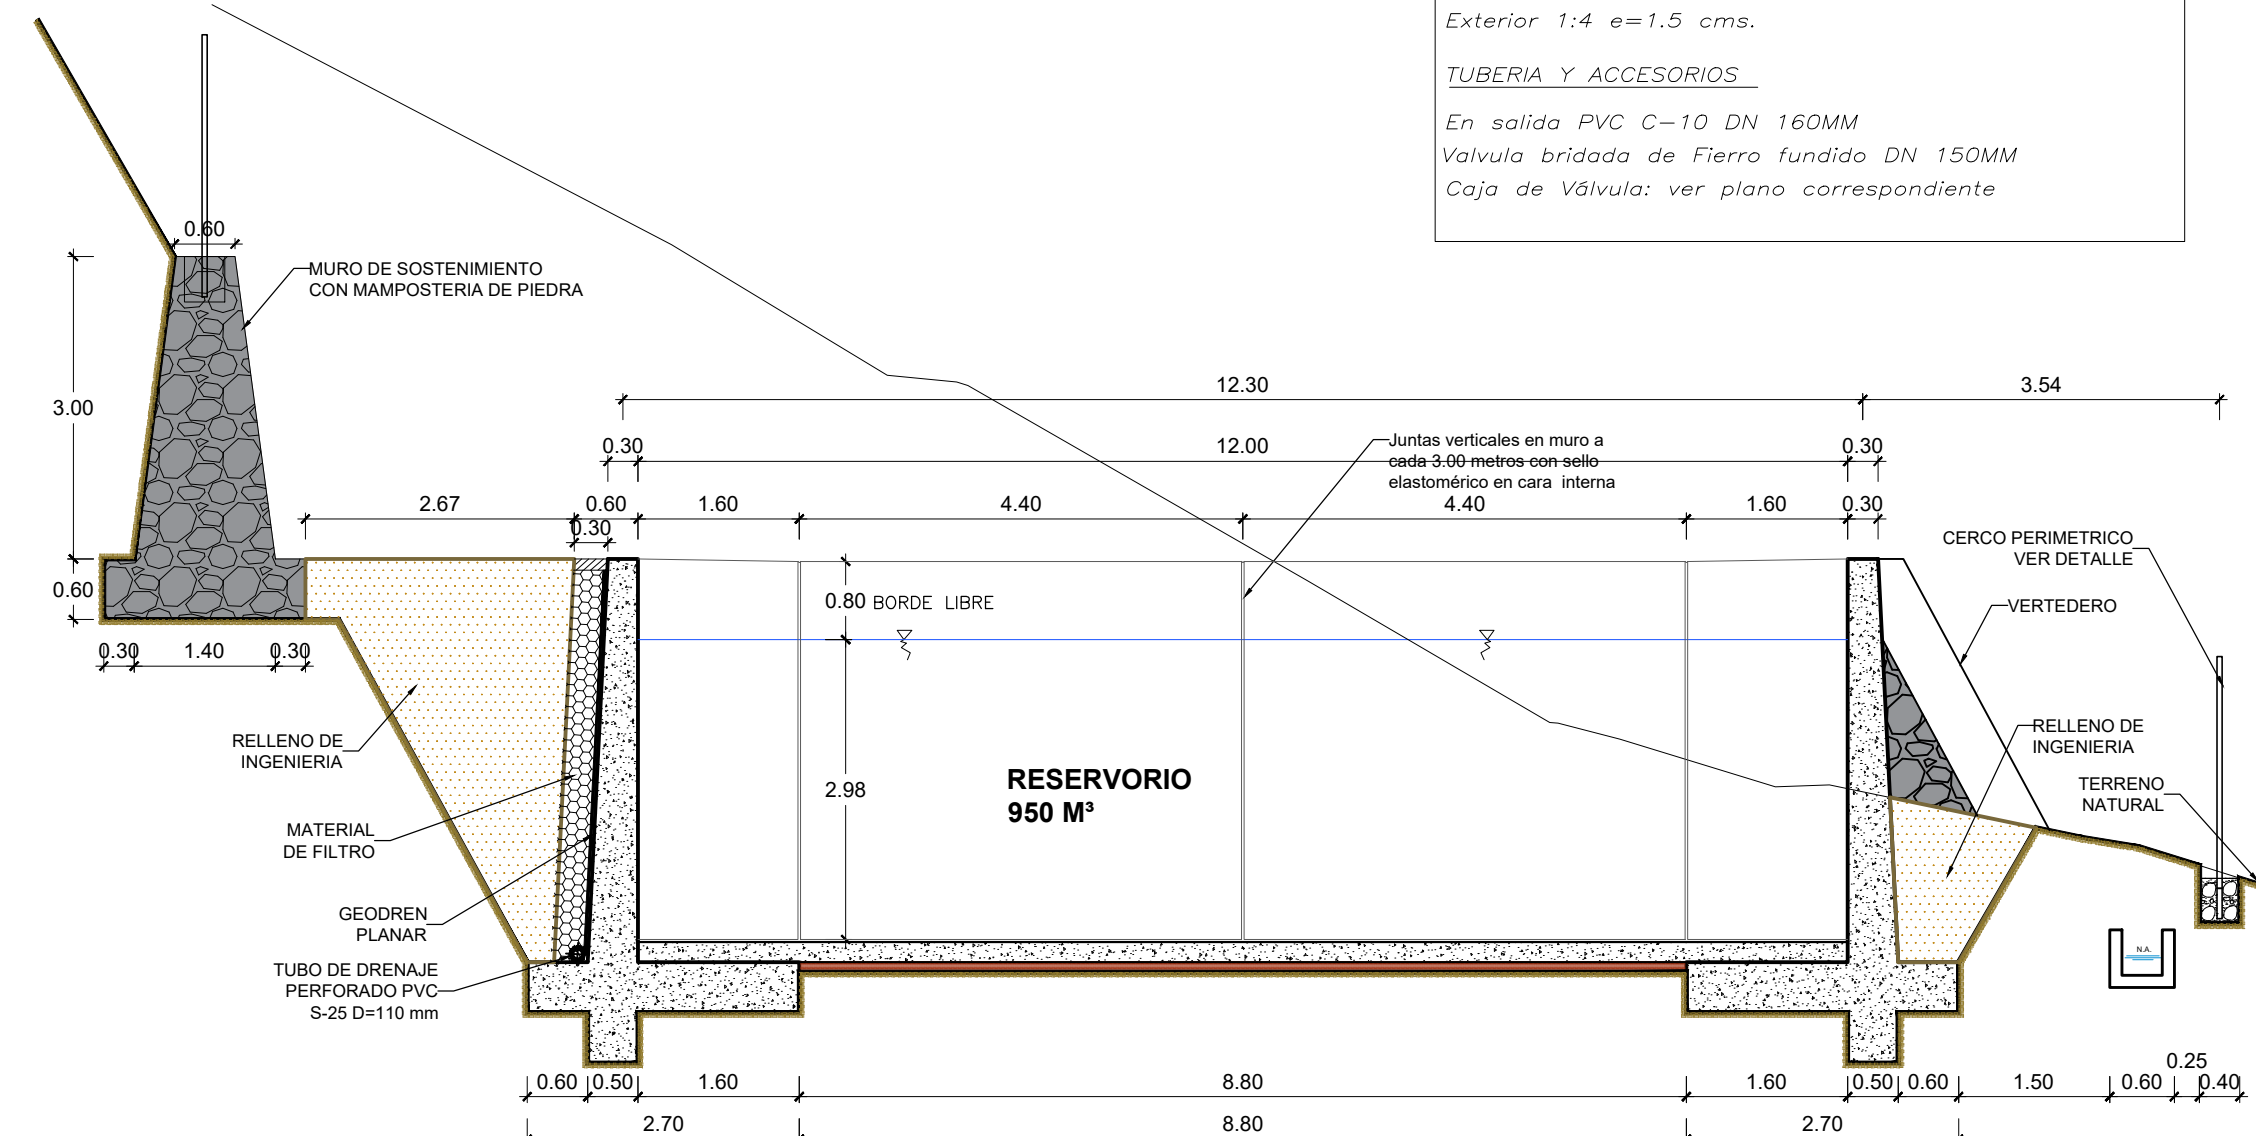

CORTE A-A (SECCION TRANSVERSAL DEL RESERVORIO)  
ESC. 1/75

MUNICIPALIDAD DISTRITAL DE OROPESA			
DEPARTAMENTO DE CUSCO			
PROYECTO: "MEJORAMIENTO DEL SERVICIO DE PROVISION DE AGUA PARA RIEGO EN LOS SECTORES DE MOCCOCHACRA, MINASMOCCO, PITUIRA Y HUAYCOPAMPA DE LA COMUNIDAD CAMPESINA DE CHOQUEPATA, DISTRITO DE OROPESA, PROVINCIA DE QUISPICANCHI - CUSCO"			
UBICACION: DEPARTAMENTO : CUSCO PROVINCIA : QUISPICANCHI DISTRITO : OROPESA CENTRO POBLADO : CHOQUEPATA	PLANO: PLANTA Y PERFIL RESERVORIO 950m³ SECTOR HUAYCOPAMPA	No. PLANO <b>R-01</b> (1/6)	
CONSULTOR: Ing.	REVISADO:	FECHA: JUNIO 2024	APROBADO: S. H. S.