

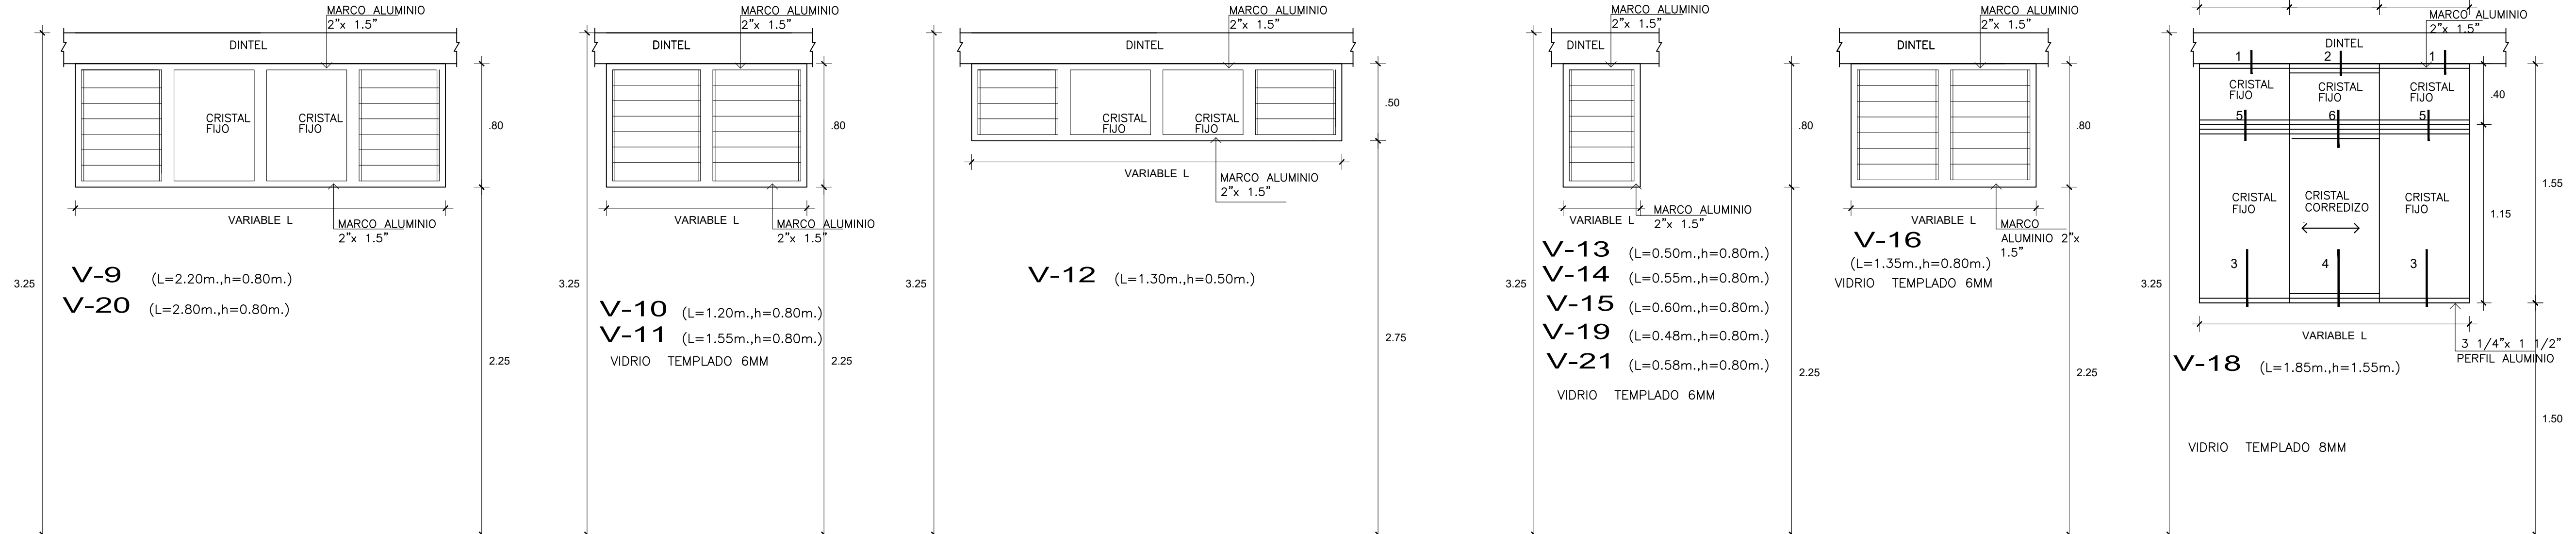



ESC: 1/25

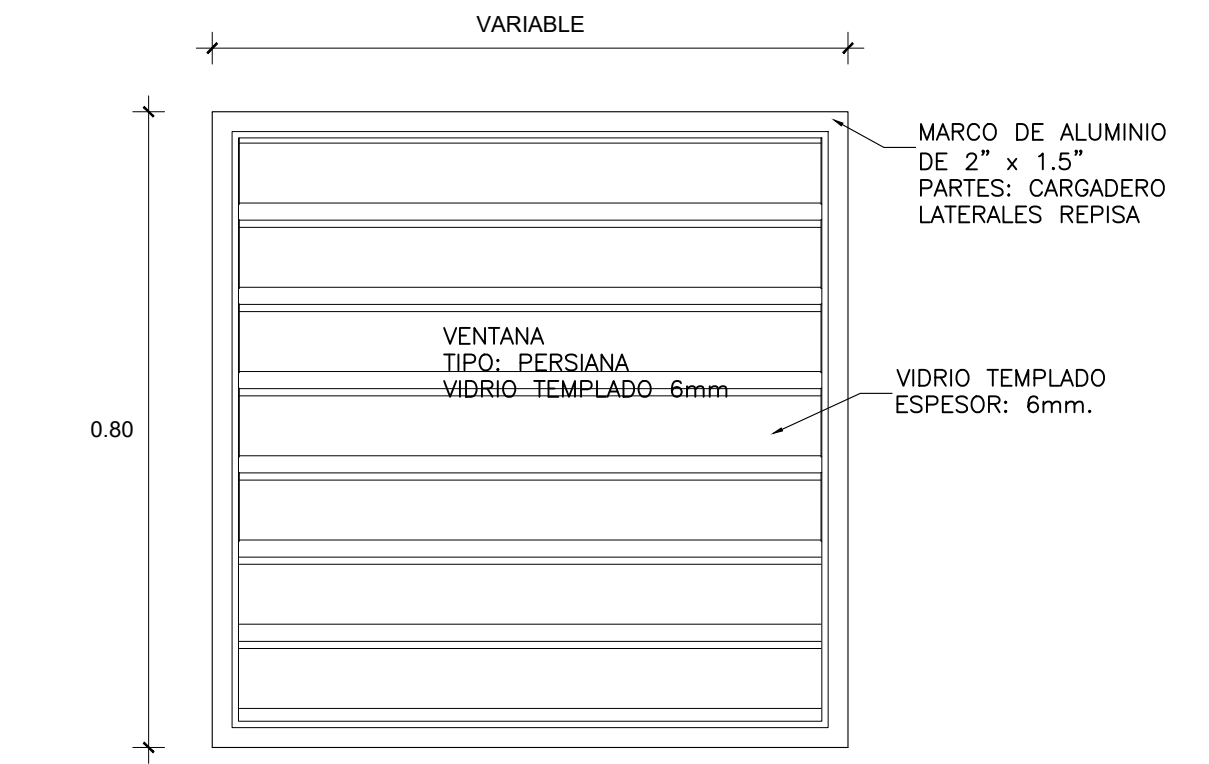

ESC: 1/25

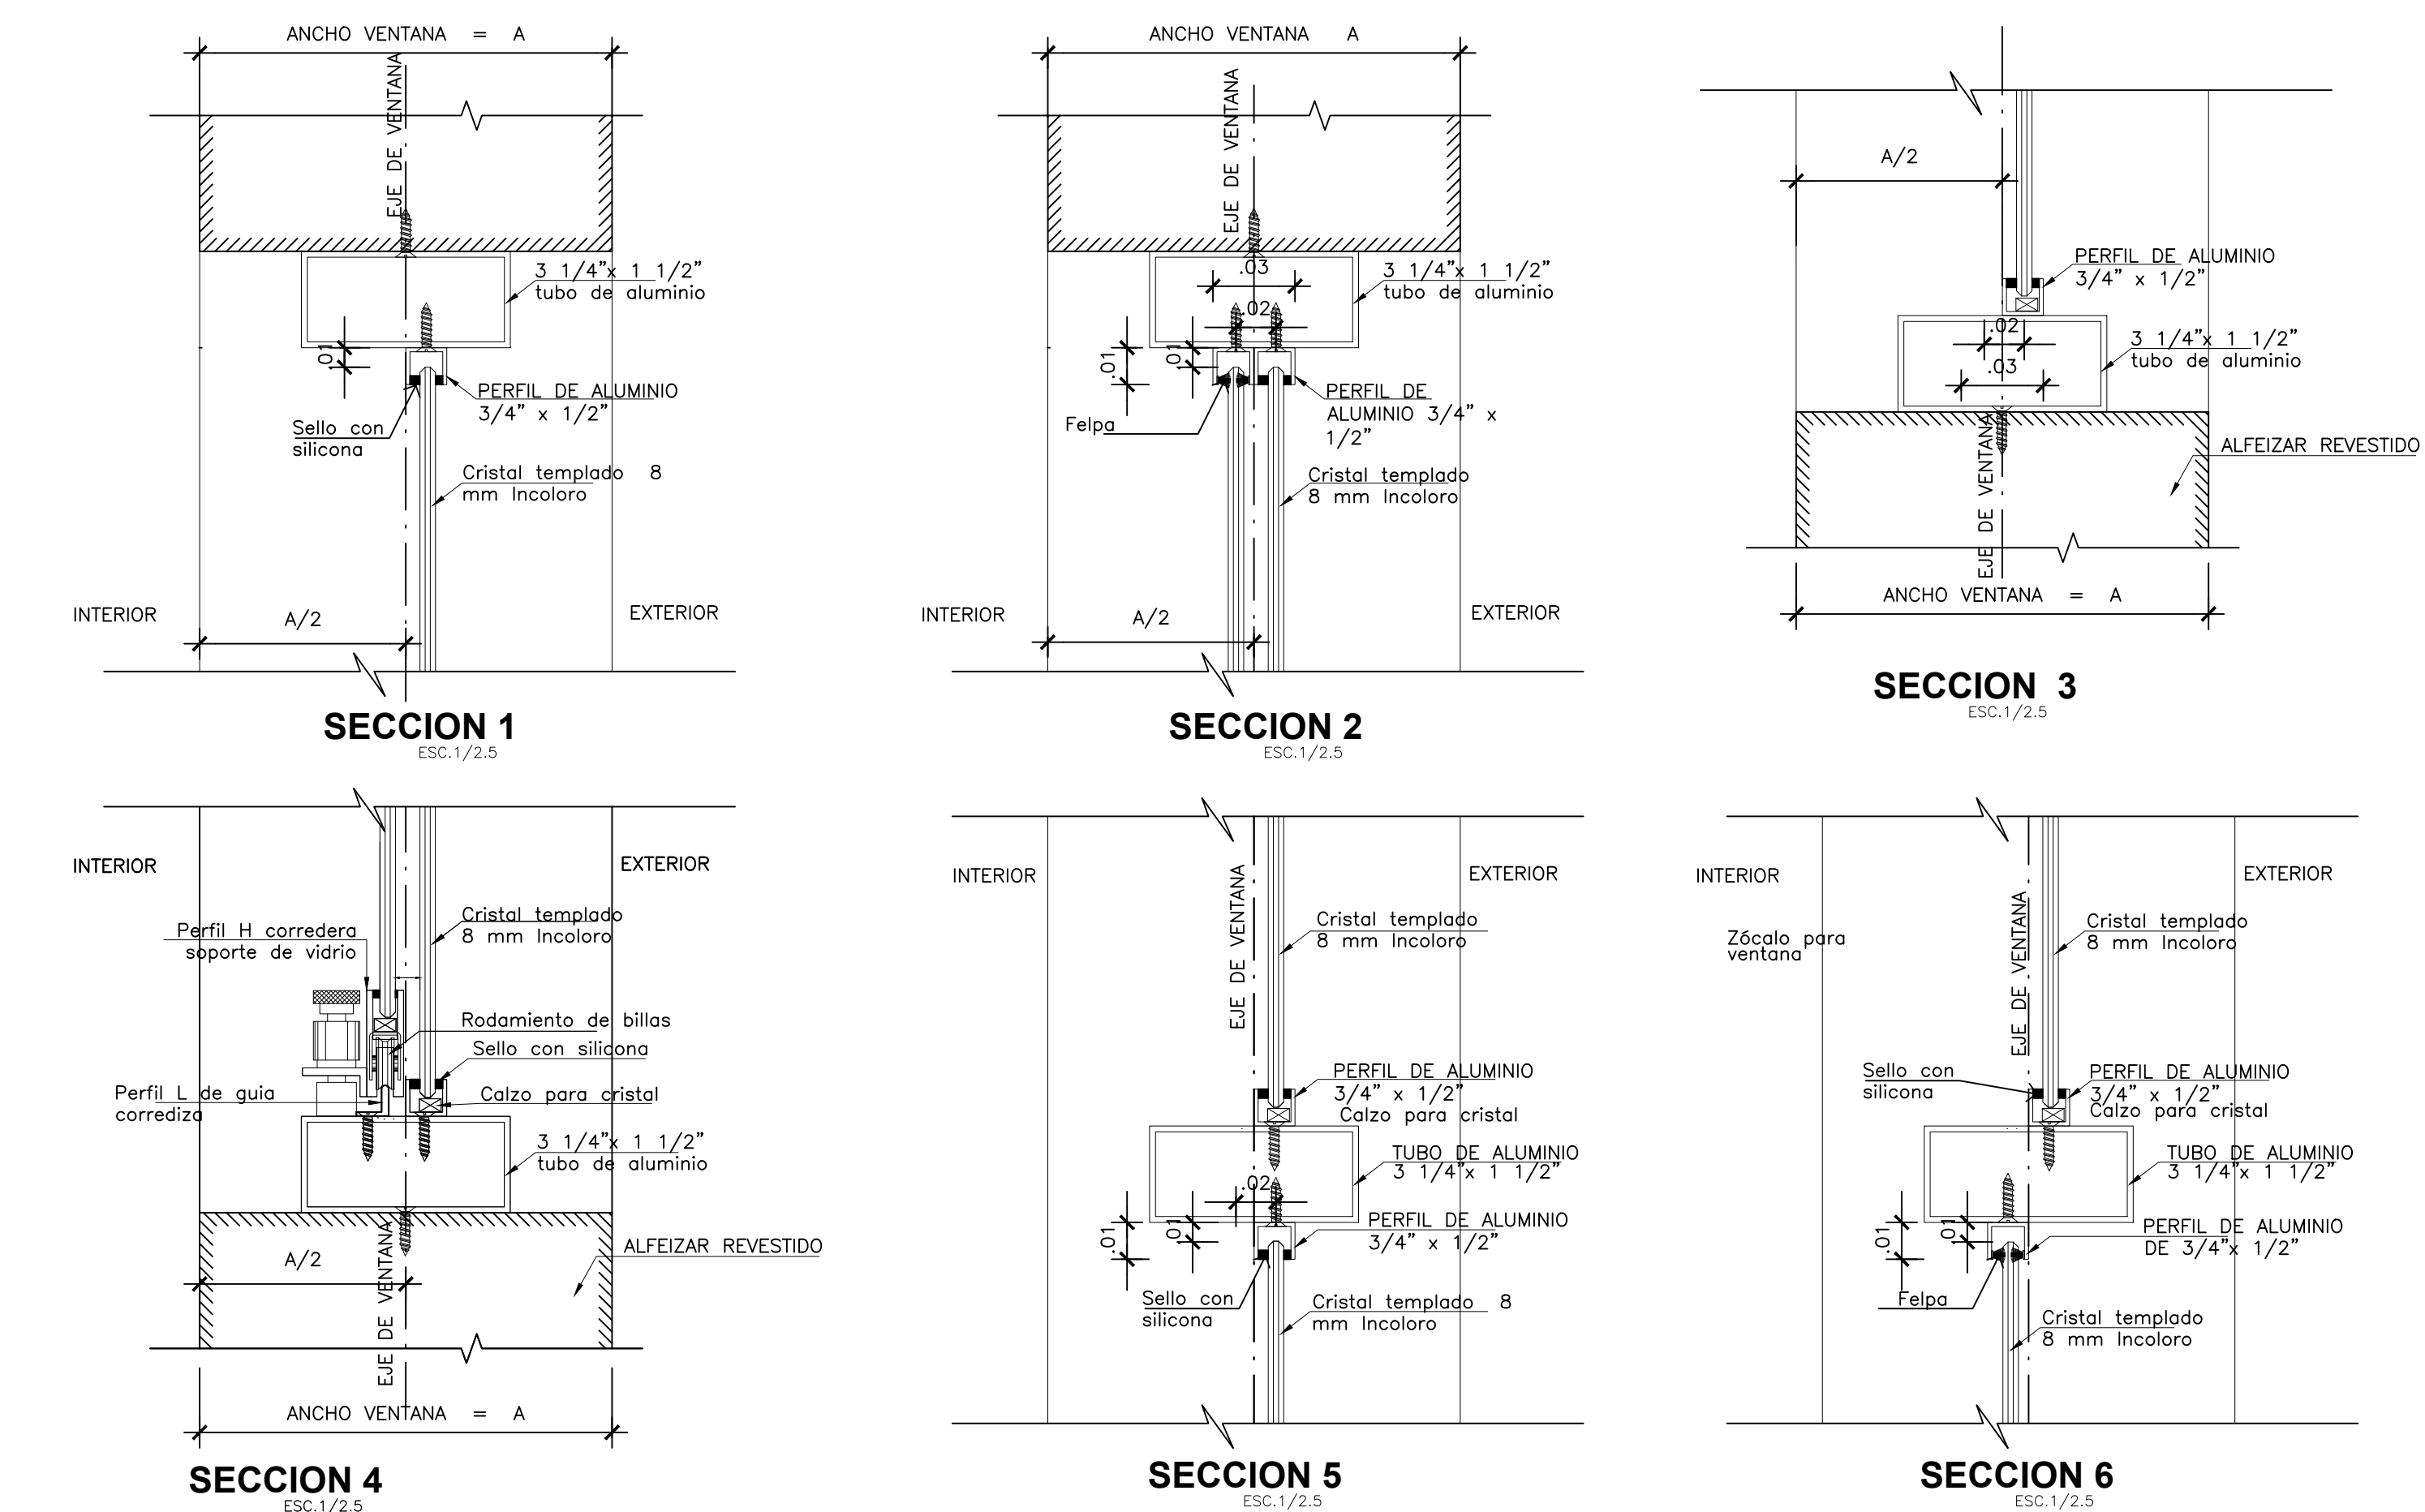


DETALLE VENTANA TIPO CELOSIA _ESC: 1/ 10

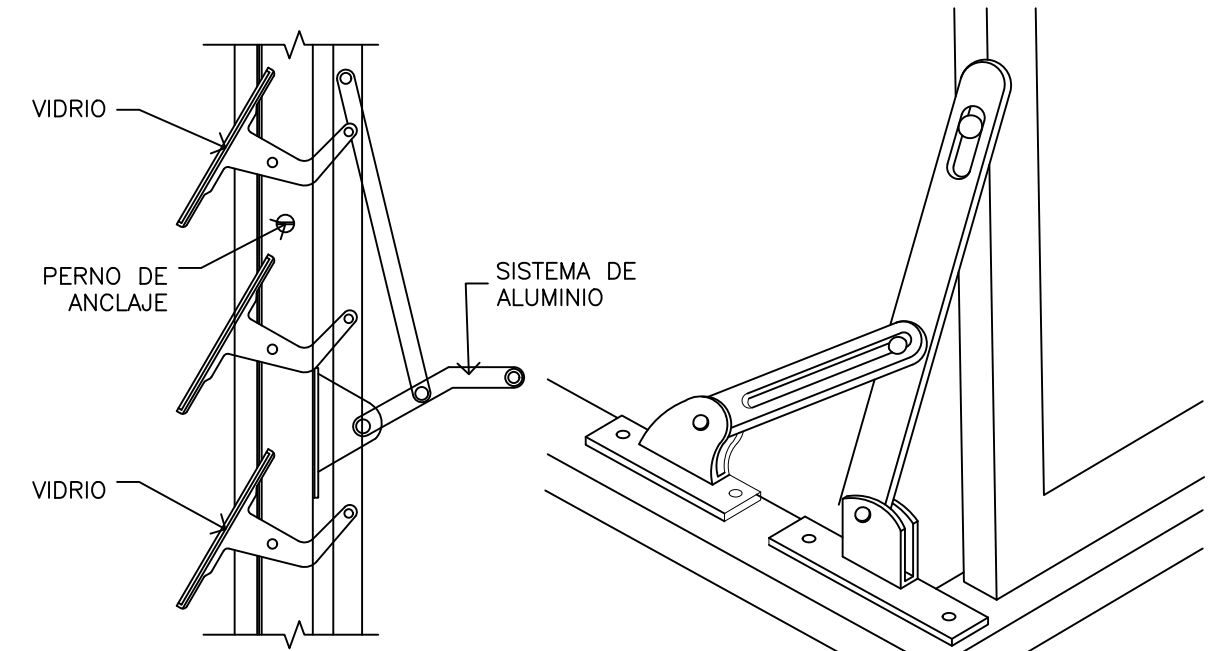

DETALLE VENTANA TIPO CELOSIA _ESC: 1/ 10

DETALLE VENTANA TIPO CELOSIA _ES

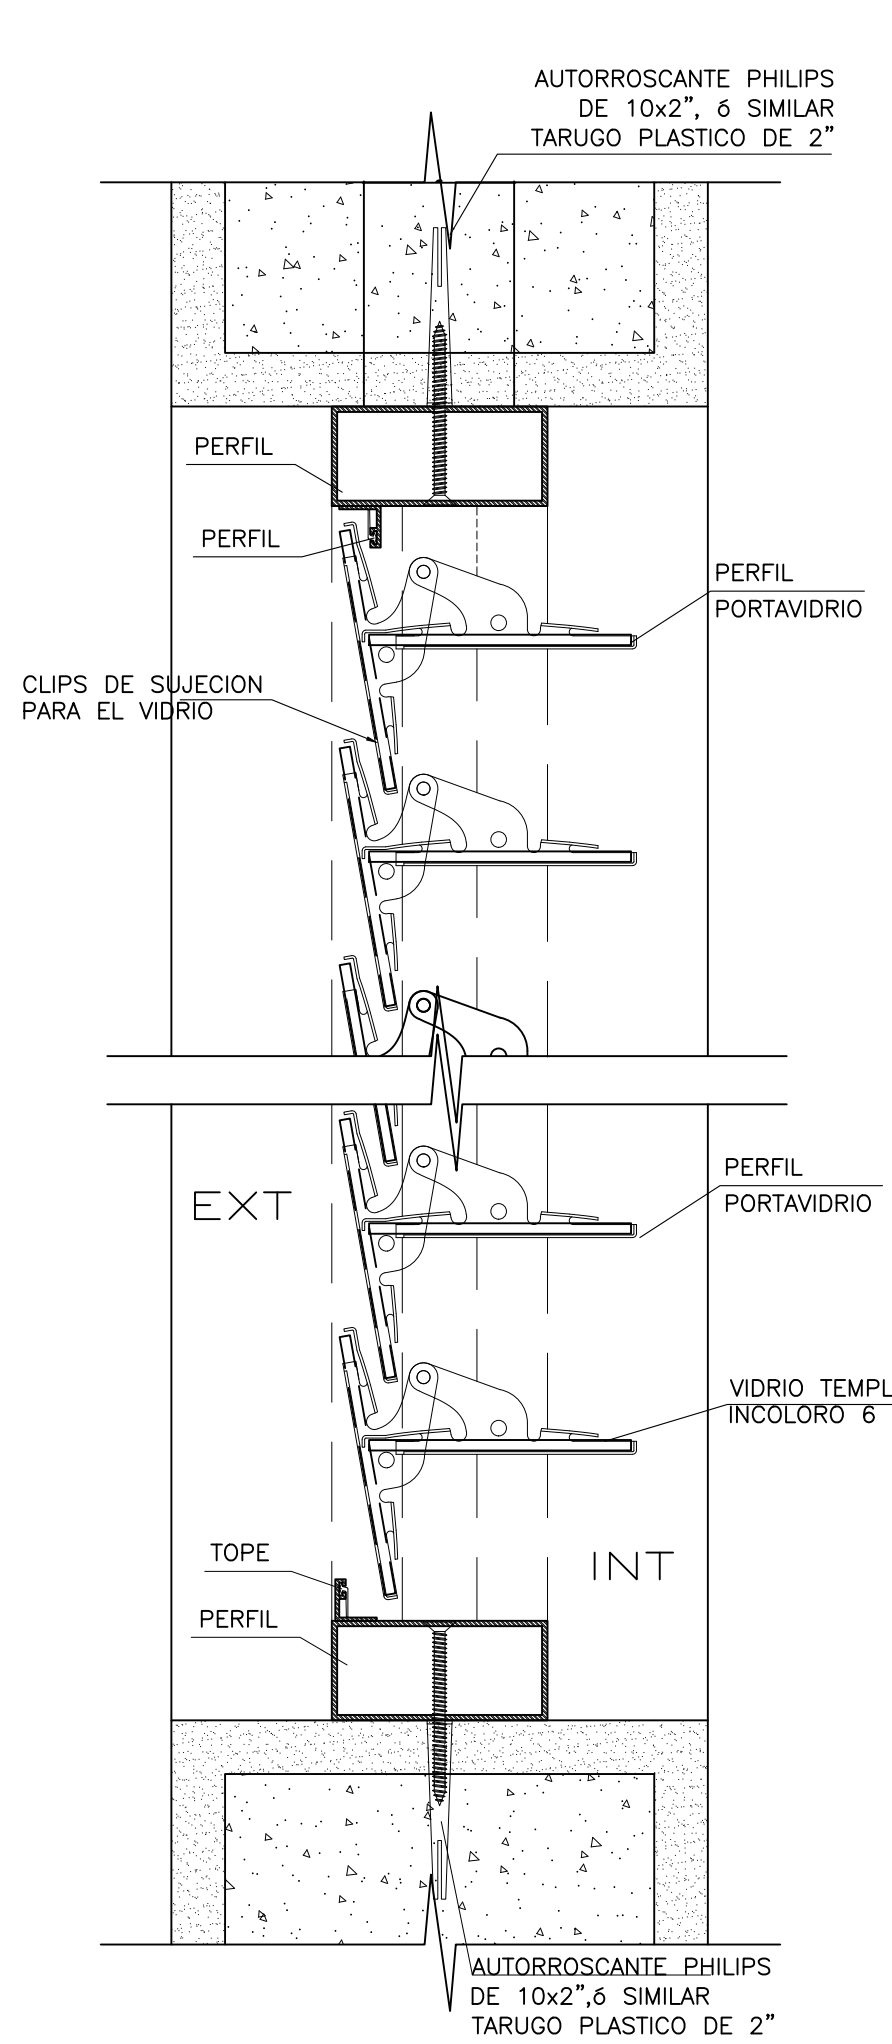

		PROYECTO: MEJORAMIENTO Y AMPLIACION DE LOS SERVICIOS DE SALUD DEL ESTABLECIMIENTO DE SALUD CALACOA, DISTRITO SAN CRISTOBAL-CALACOA, PROVINCIA MARISCAL NIETO - DEPARTAMENTO MOQUEGUA	
PLANO: DETALLE DE VENTANAS 1		CAD:	LAMINA: D-V 01
GERENTE DE INFRAESTRUCTURA:	ING. ABRAHAM PONCE SOSA	DIST.:	SAN CRISTOBAL - CALACOA
SUB GERENTE DE ESTUDIOS:	ING. ELVIS CORDOVA NINA	PROV.:	MARISCAL NIETO
RESPONSABLE DEL PROYECTO:	ARQ. TANYA PAOLA VALDIVIA ARIAS	REG.:	MOQUEGUA
ELABORADO POR:	ARQ. ISABEL ANGELICA MEZA ZEGARRA CAP 11097	FECHA:	OCT 2021