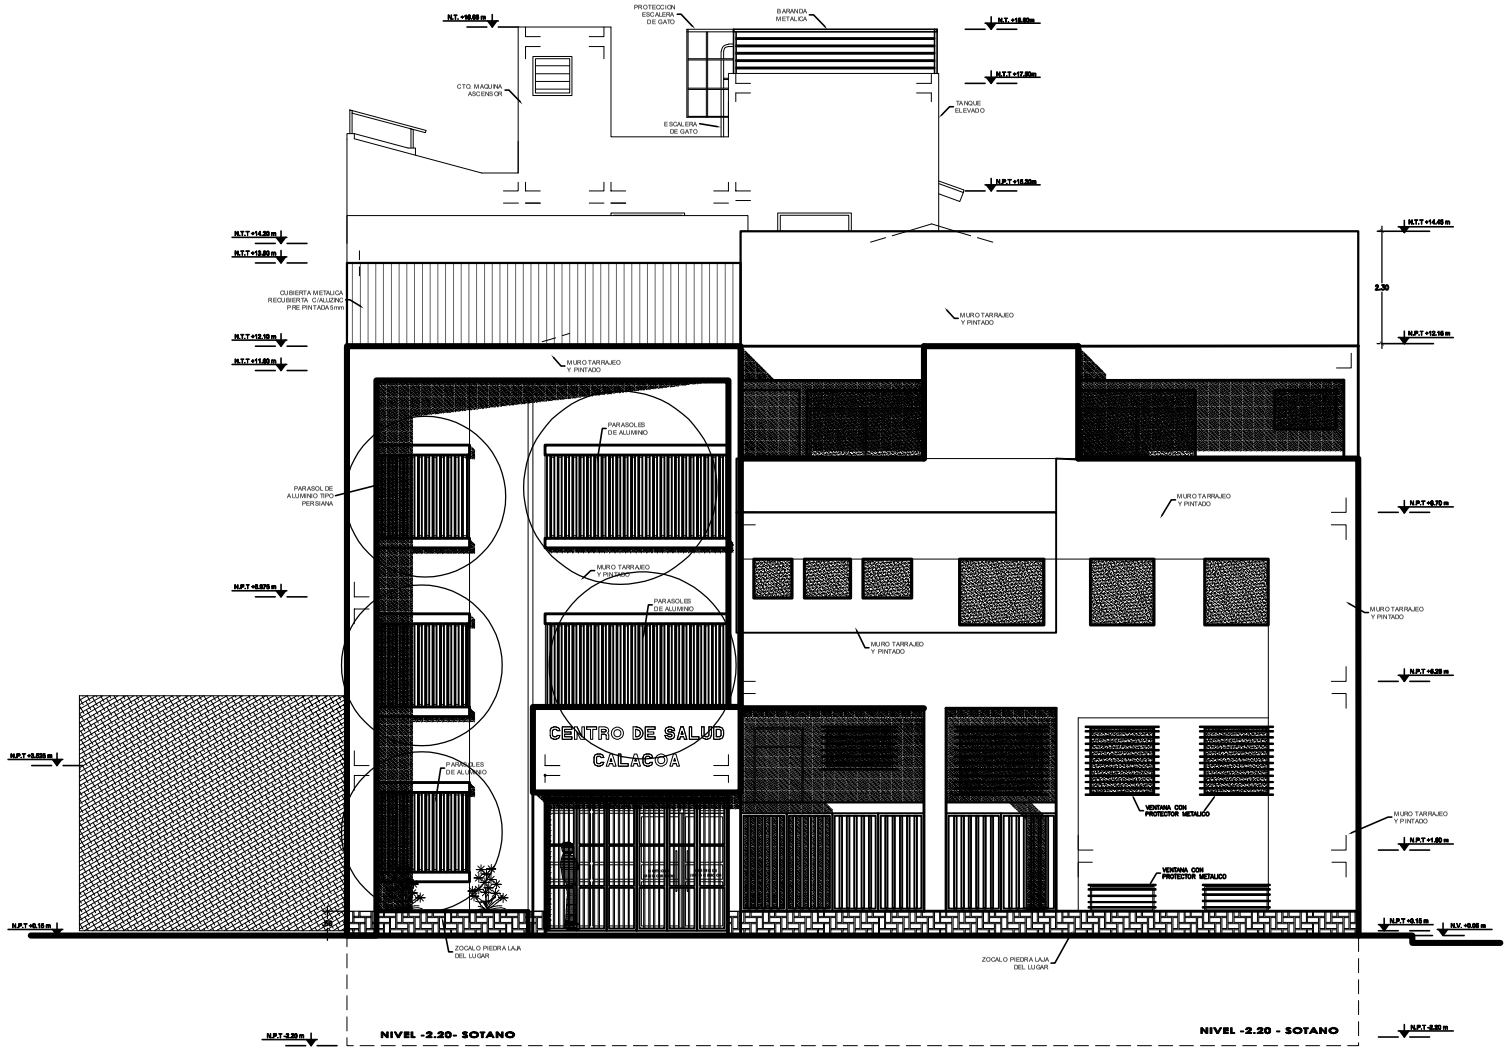

... ELEVACION PRINCIPAL CALLE JOSE CARLOS MARIATEGUI C.S. CALACOA ...

ESCALA 1/50

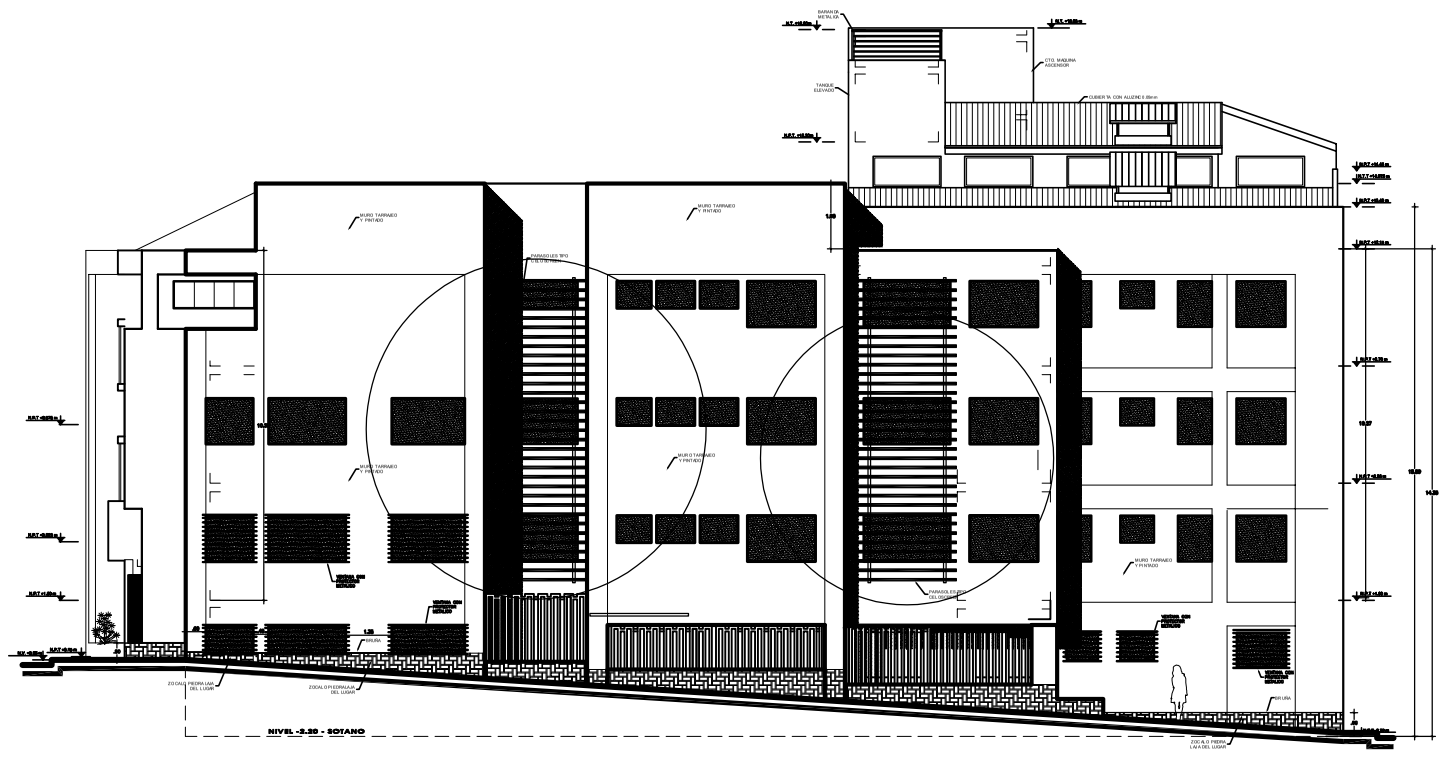

... ELEVACION LATERAL PASAJE LOS CIPRESES C.S. CALACOA ...

ESCALA 1/50

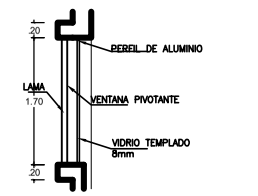

CORTE Y

ESC. 1/50

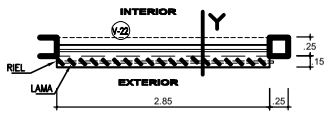

PLANTA

ESC. 1/50

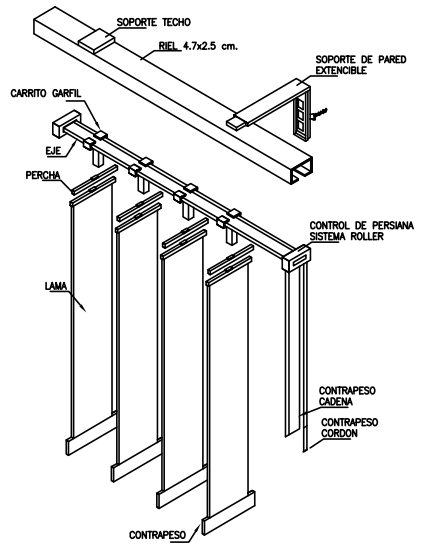

DETALLE PARASOLES DE ALUMINIO DE VENTANA

ESC. 1/10

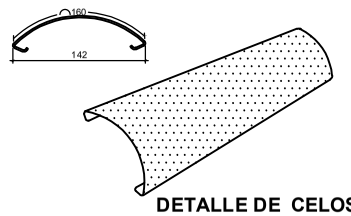

DETALLE DE CELOSCREEN

PASO 110

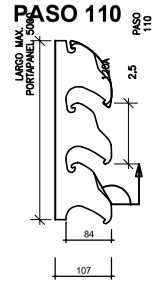

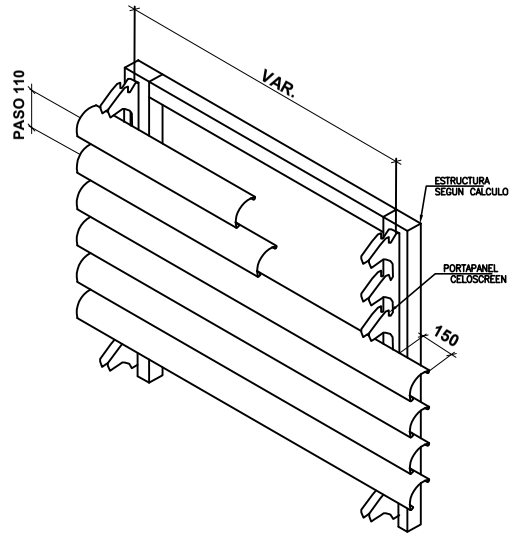

DETALLE DE INSTALACION DE CELOSCREEN

DETALLE PARASOLES TIPO CELOSCREEN

SERÁ INSTALADO DE ACUERDO PLANO DE FACHADA, INCLUYENDO ZONAS DE VIGA

ESC. 1/10

GRM

GOBIERNO REGIONAL DE MOQUEGUA

PROYECTO :

MEJORAMIENTO Y AMPLIACION DE LOS SERVICIOS DE SALUD DEL ESTABLECIMIENTO DE SALUD CALACOA, DISTRITO SAN CRISTOBAL-CALACOA, PROVINCIA MARISCAL NIETO - DEPARTAMENTO MOQUEGUA

PLANO : **DETALLES GENERALES 3 DETALLE DE PARASOLES**

GERENTE DE INFRAESTRUCTURA :	ING. ABRAHAM PONCE SOSA
SUB GERENTE DE ESTUDIOS:	ING. ELVIS CORDOVA NINA
RESPONSABLE DEL PROYECTO:	ARQ. TANYA PAOLA VALDIVIA ARIAS
ELABORADO POR	ARQ. ISABEL ANGELICA MEZA ZEGARR CAP. 11097

UBICACION :

DIST. : SAN CRISTOBAL - CALACOA
PROV. : MARISCAL NIETO
REG. : MOQUEGUA

CAD : I.A.M.Z.

ESCALA : INDICADA

FECHA : OCT 2021

LAMINA : **D-G 03**