

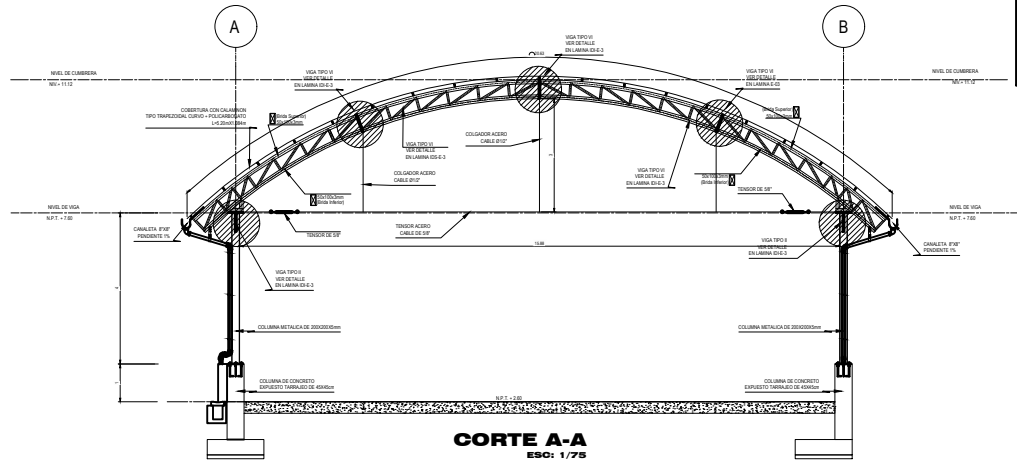



TECHO INICIAL
ESC: 1/75

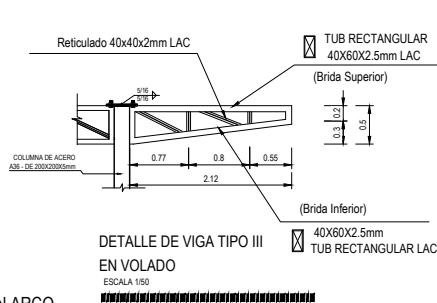

ACERO A-36
SOLDADURA E-6011
PERNOS DE ANCLAJE A36

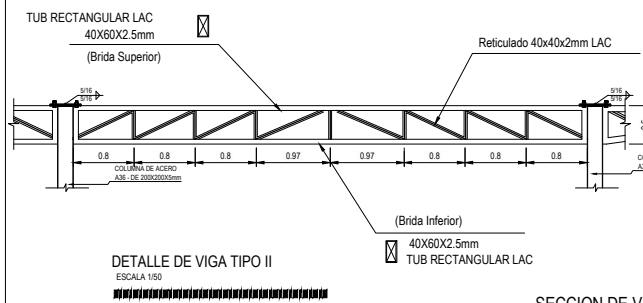

SECCION DE VIGA PRINCIPAL EN ARCO
VIGA TIPO VI

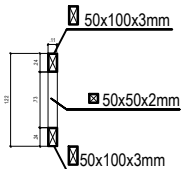

SECC. A-A
ESCALA 1/50

GOBIERNO REGIONAL DE APURÍMAC SUB REGION CHINCHEROS	
PROYECTO: "MEJORAMIENTO DE LOS SERVICIOS EDUCATIVOS DE LA I.E.I. NRO 475-19, I.E.P NRO 54240 Y I.E.S. FERNANDO BELAUNDE TERRY DEL CENTRO POBLADO - OCCEPATA DEL DISTRITO DE RANRACANCHA - PROVINCIA DE CHINCHEROS - DEPARTAMENTO DE APURIMAC" CUI N° 2412124	
DATOS DE LA I.E.S: INSTITUCION EDUCATIVA INICIAL	
DIRECCION: DISTRITO: Ranracanacha PROVINCIA: Chincheros REGION: Apurimac	
PLANO ESTRUCTURAS	
IDP-E-3 INST. DEPORTIVA	
CONTENIDO DE LAMINA: 1. DETALLE DE ESTRUCTURA METALICA EN TECHO Y COBERTURA 2. DETALLE DE ARMADO DE VIGA SECUNDARIA	