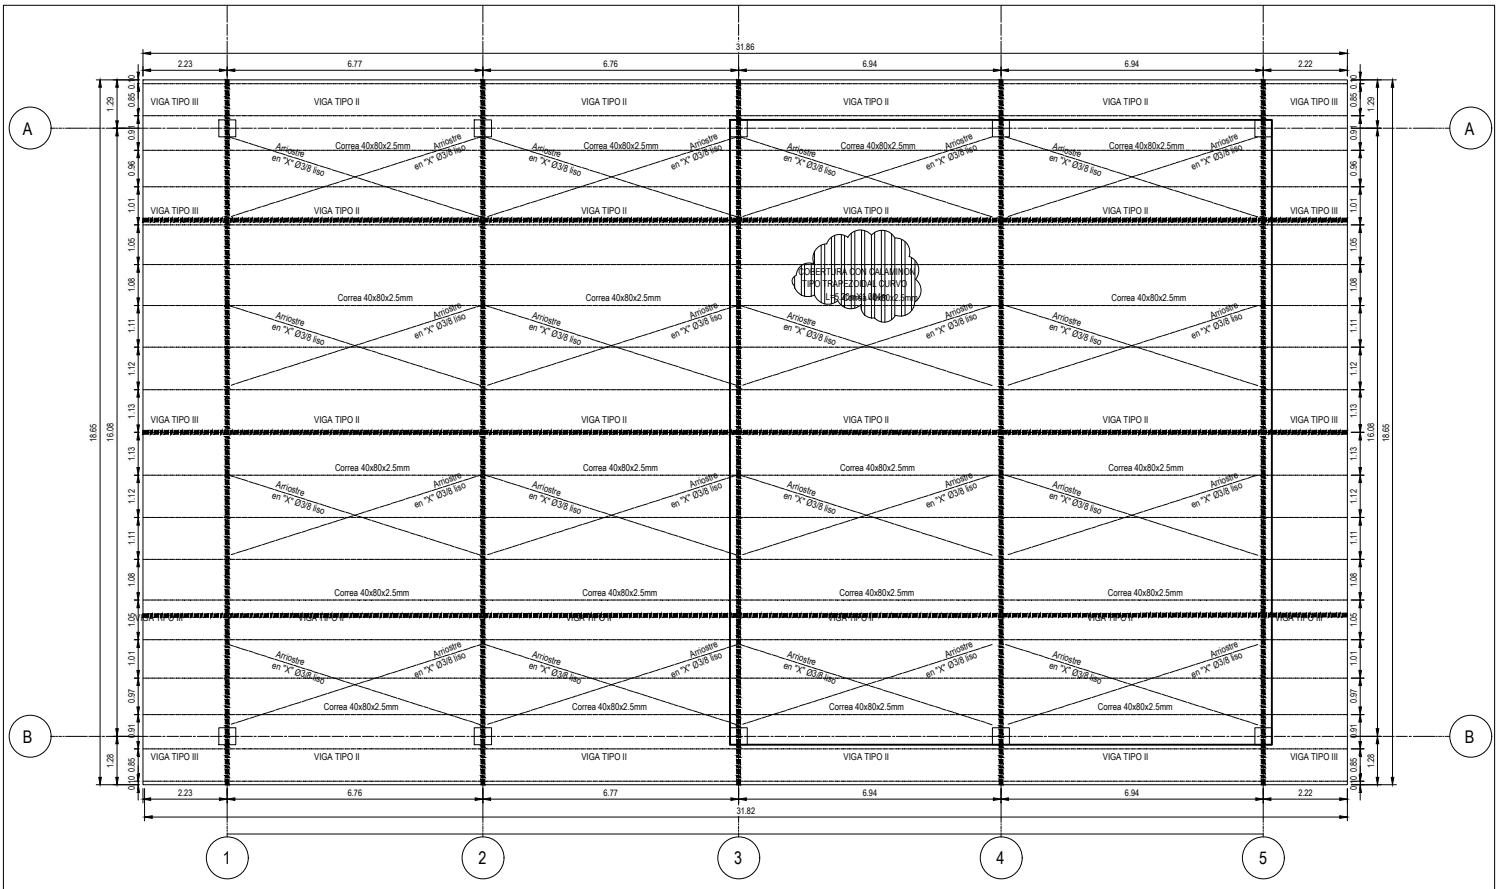

TECHO INICIAL
ESC: 1/75

ACERO A-36
SOLDADURA E-6011
PERNOS DE ANCLAJE A36

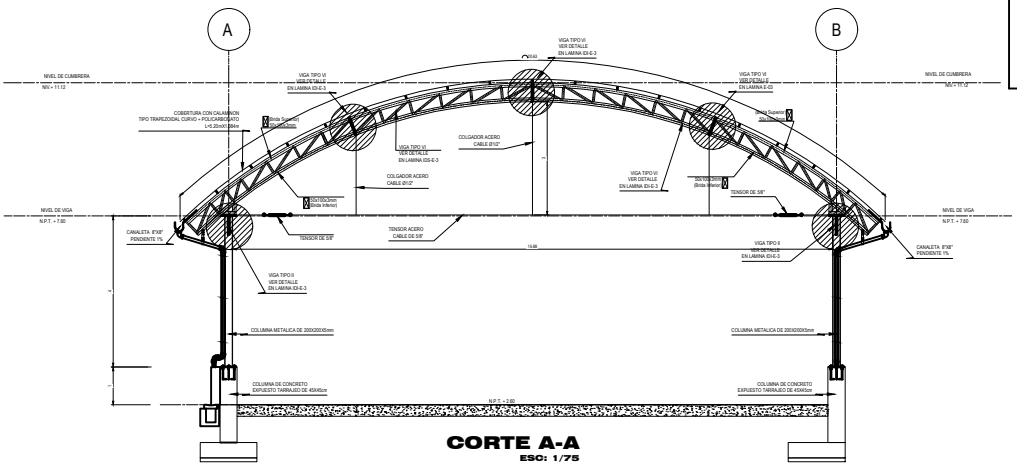

CORTE A-A
ESC: 1/75

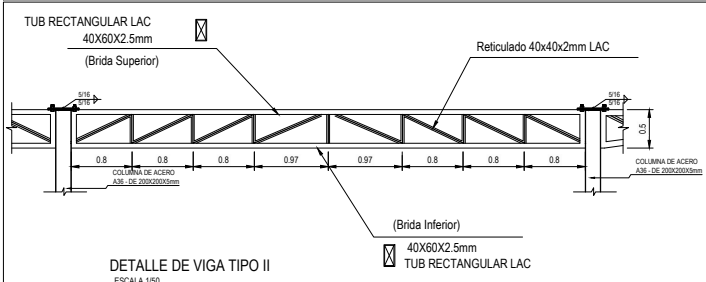

DETALLE DE VIGA TIPO II
ESCALA 1/50

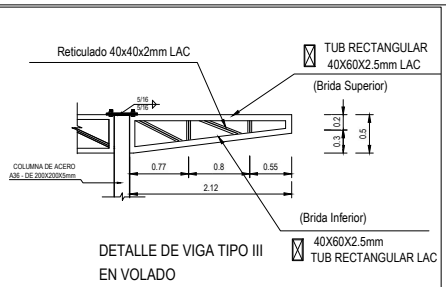

DETALLE DE VIGA TIPO III EN VOLADO
ESCALA 1/50

SECCION DE VIGA PRINCIPAL EN ARCO
VIGA TIPO VI

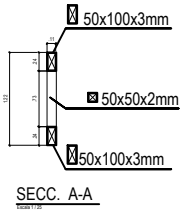

SECC. A-A
Escala 1:25

GOBIERNO REGIONAL DE APURÍMAC
SUB REGION CHINCHEROS

PROYECTO:
"MEJORAMIENTO DE LOS SERVICIOS EDUCATIVOS DE LA I.E.I. NRO 475-19, I.E.P NRO 54240 Y I.E.S. FERNANDO BELAUNDE TERRY DEL CENTRO POBLADO - OCCEPATA DEL DISTRITO DE RANRACANCHA - PROVINCIA DE CHINCHEROS - DEPARTAMENTO DE APURÍMAC"
CUI N° 2412124

DATOS DE LA I.E.S:
INSTITUCION EDUCATIVA PRIMARIA N° 54240

CODIGO MODULAR : 0283929
CODIGO MODULAR : 053630

DIRECCIÓN:

DISTRITO: **Ranracancha**
PROVINCIA: **Chincheros**
REGIÓN: **Apurimac**
FECHA:

ESCALA
INDICADA

PLANO
ESTRUCTURAS
IDP-E-3

CONTENIDO DE LAMINA:
INST. DEPORTIVA

1. **DETALLE DE ESTRUCTURA METALICA EN TECHO Y COBERTURA**
2. **DETALLE DE ARMADO DE VIGA SEGUNDARIA**