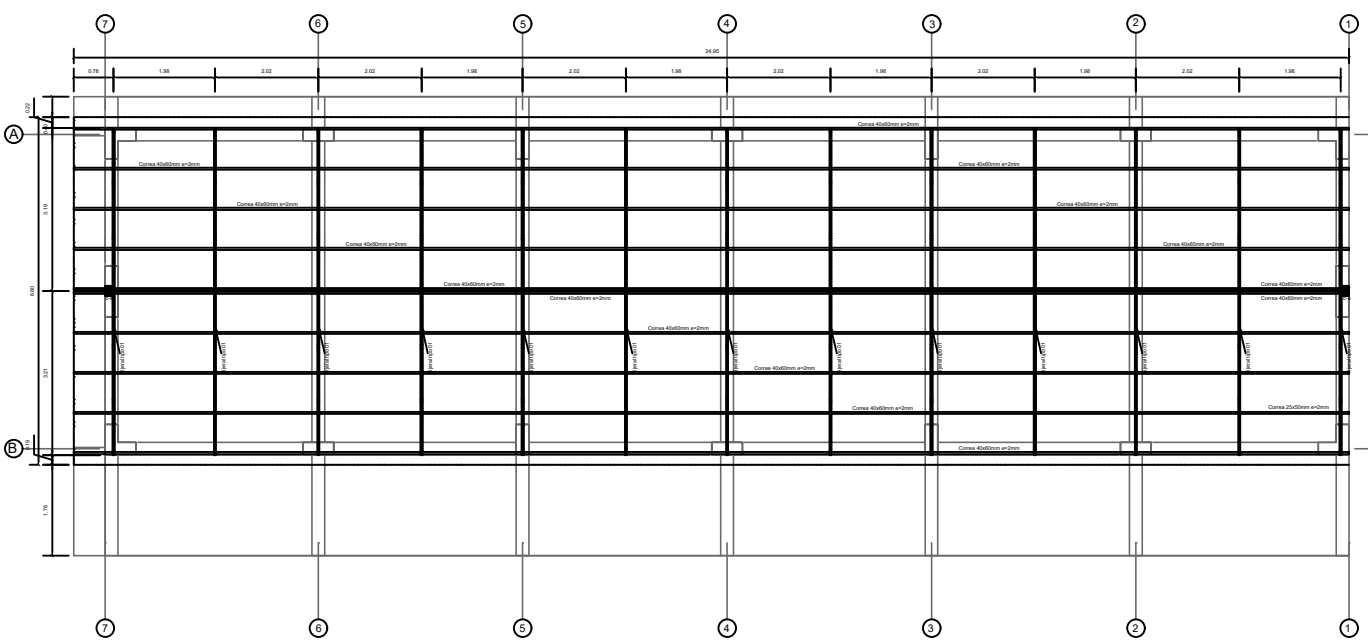


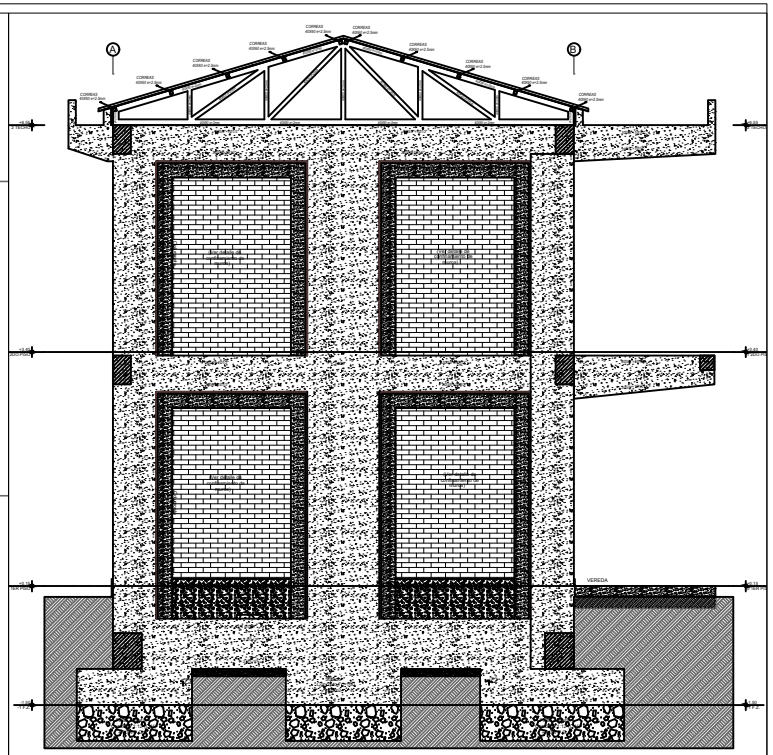


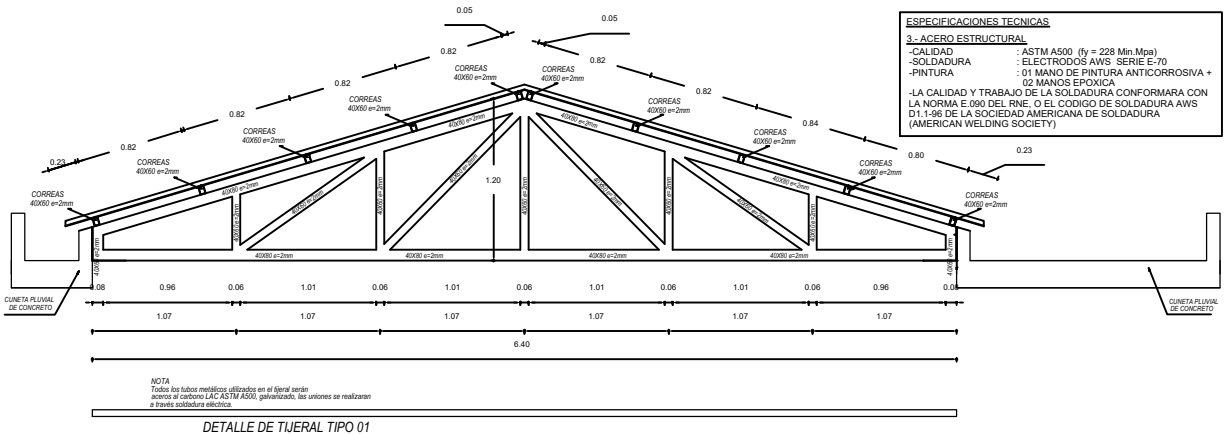


DETALLE DE TIJERAL TIPO 01

escala 1/25

ESPECIFICACIONES TECNICAS

3.- ACERO ESTRUCTURAL

| | |
|---|---|
| -CALIDAD | : ASTM A500 (fy = 228 Min.Mpa) |
| -SOLDADURA | : ELECTRODOS AWS SERIE E-70 |
| -PINTURA | : 01 MANO DE PINTURA ANTICORROSIVA + 02 MANOS EPOXICA |

-LA CALIDAD Y TRABAJO DE LA SOLDADURA CONFORMARA CON LA NORMA E.090 DEL RNE. O EL CODIGO DE SOLDADURA AWS D1.1-96 DE LA SOCIEDAD AMERICANA DE SOLDADURA (AMERICAN WELDING SOCIETY)

## ANCLAJE DE TIJERAL

Escala 1/15

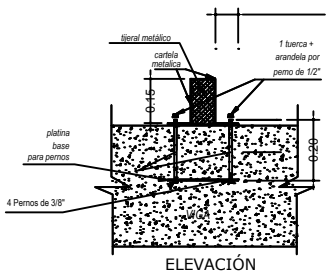


ELEVACIÓN

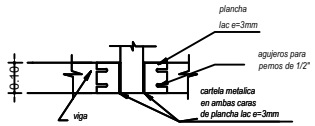


PLANTA

**GOBIERNO REGIONAL DE APURÍMAC**

**SUB REGION CHINCHEROS**

PROYECTO:

"MEJORAMIENTO DE LOS SERVICIOS EDUCATIVOS DE LA I.E.I. NRO 475-19, I.E.P NRO 54240 Y I.E.S. FERNANDO BELAUNDE TERRY DEL CENTRO POBLADO - OCCEPATA DEL DISTRITO DE RANRACANCHA - PROVINCIA DE CHINCHEROS - DEPARTAMENTO DE APURÍMAC"

CUI N° 2412124

DATOS DE LA I.E.:

**INSTITUCION EDUCATIVA SECUNDARIA FERNANDO BELAUNDE TERRY**

**CODIGO MODULAR : 1331453**

**CODIGO MODULAR : 538369**

DIRECCIÓN:

| | |
|---|---|
| DISTRITO: **Ranracancha** | ESCALA |
| PROVINCIA: **Chincheros** | |
| REGIÓN: **Apurimac** | **INDICADA** |
| FECHA: | |

PLANO **ESTRUCTURA** E-2.3

**Mod. 09 - Secund.**

CONTENIDO DE LAMINA:

1. PLANTA DE ESTRUCTURAS DE TECHO
2. DETALLE DE TIJERAL TIPO 01
3. DETALLE DE BASE DE APOYO DE TIJERAL
4. DETALLE DE PÓRTICO CON TIJERAL