


CORTE A-A
ESCALA 1/50

ESPECIFICACIONES TECNICAS
3. ACERO ESTRUCTURAL
- CALIDAD: ASTM A500 (R = 228 Mm/Mm)
- SOLDADURA: ELECTRODOS AWS, SERIE E70
- PINTURA: O1 MANO DE PINTURA ANTICORROSIVA + O2 MANO DE PINTURA EPOXICA
- LA CALIDAD Y TRABAJO DE LA SOLDADURA CONFORMARA CON LA NORMA E 066 DEL RNE, O EL CODIGO DE SOLDADURA AWS D1.1-88 DE LA SOCIEDAD AMERICANA DE SOLDADURA (AMERICAN WELDING SOCIETY)


ANCLAJE DE TIJERAL
Escala 1/15

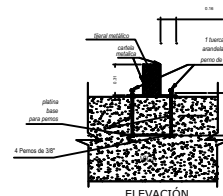

ELEVACION



PLANTA

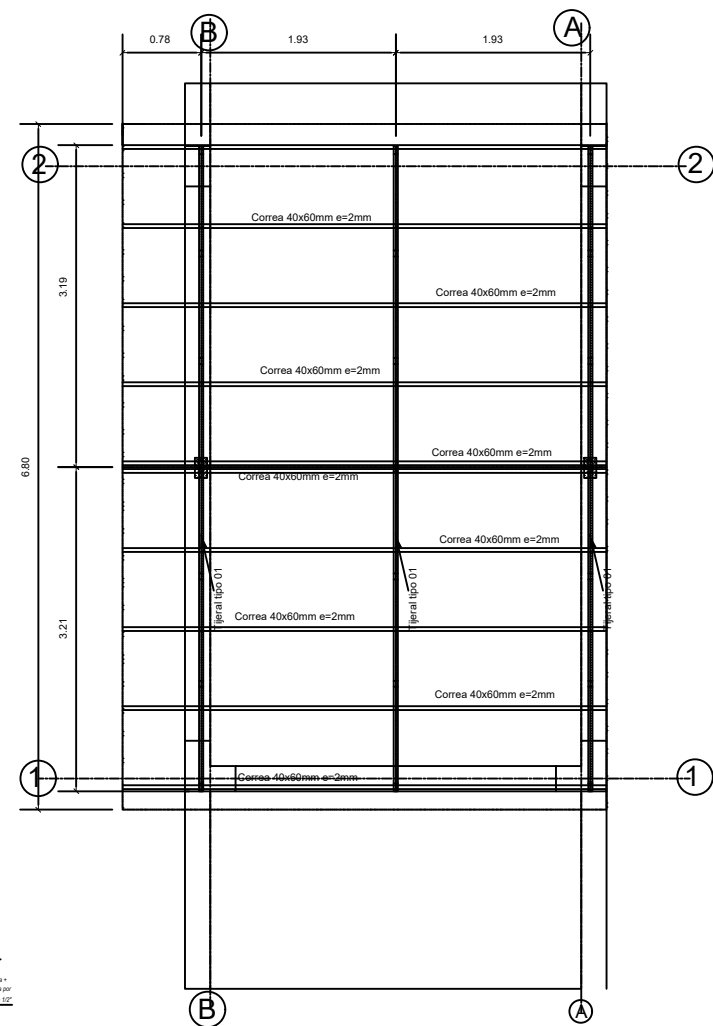

GOBIERNO REGIONAL DE APURIMAC SUB REGION CUSCOCHACA	
PROYECTO: MEJORAMIENTO DE LOS SERVICIOS EDUCATIVOS DE LA I.E. N° 1515 (E.P. N° 1515) Y L.S. FORMANDO EL GRANDE TERRITO DEL DISTRITO PUEBLO: OCCUPATA DEL DISTRITO DE RAMAVALCAYO - PROVINCIA DE CUSCOCHACA - DEPARTAMENTO DE APURIMAC - CUSCO	
INSTITUCION EDUCATIVA PRIMARIA N° 1515	
CORREO MODULO AR: 630829	
CORREO MODULO AR: 630829	
Estructura	
E-3.3	
Escala 1/25	