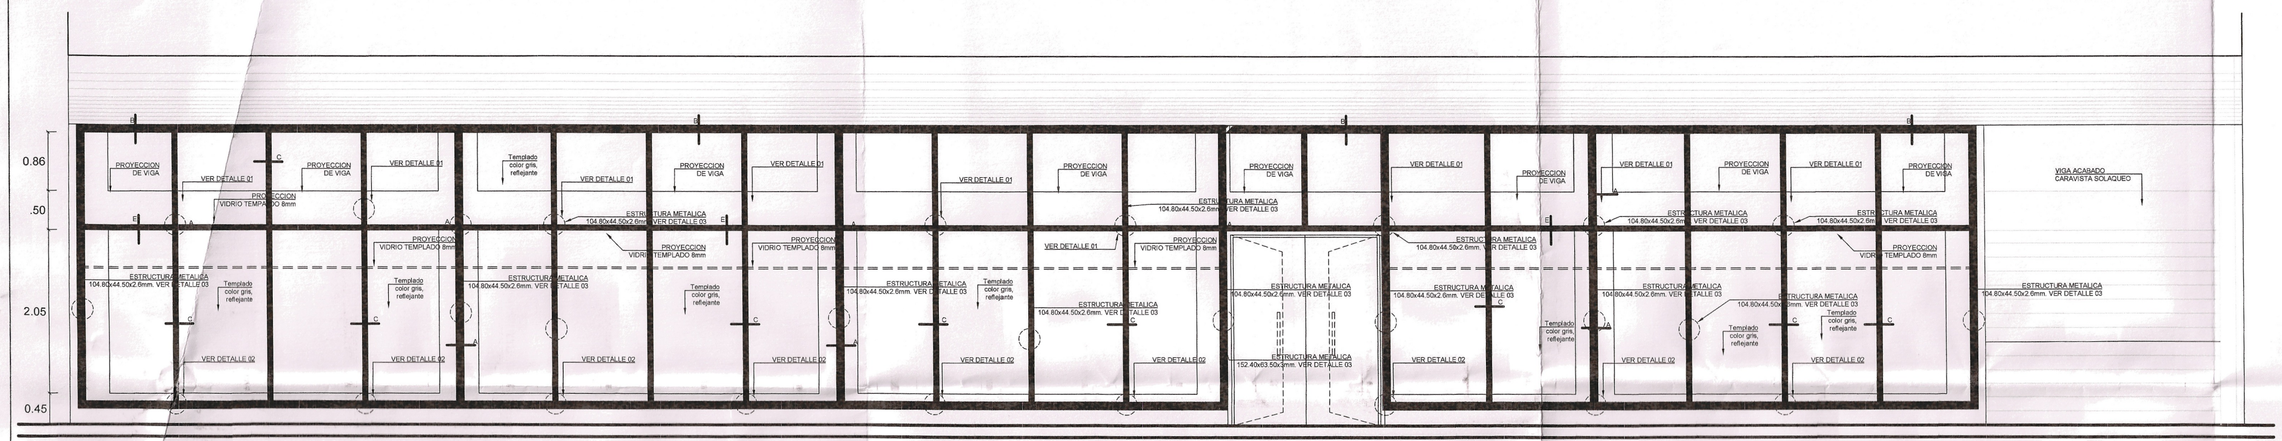

MURO CORTINA: ELEVACION DERECHO

ESCALA : 1/50

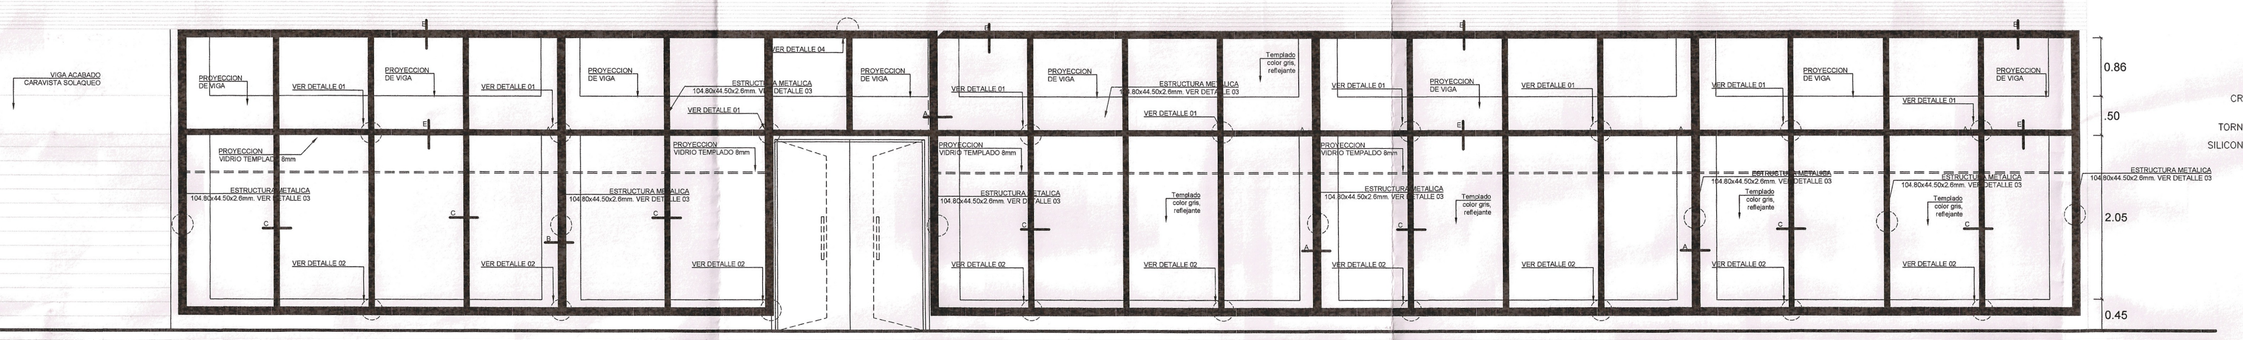

MURO CORTINA: ELEVACION IZQUIERDO

ESCALA : 1/50

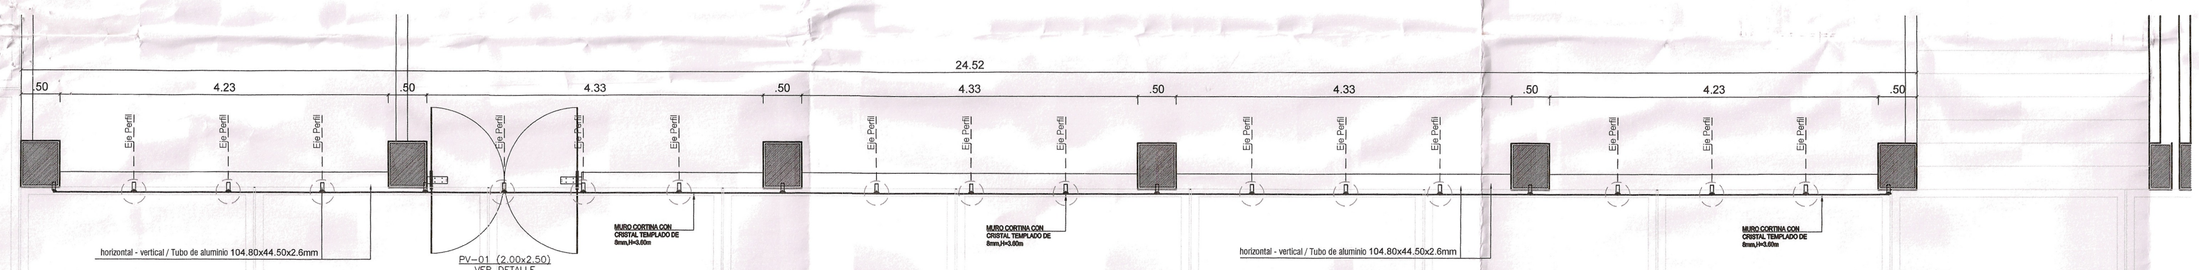

MURO CORTINA: PLANTA (IZQUIERDO)

ESCALA : 1/50

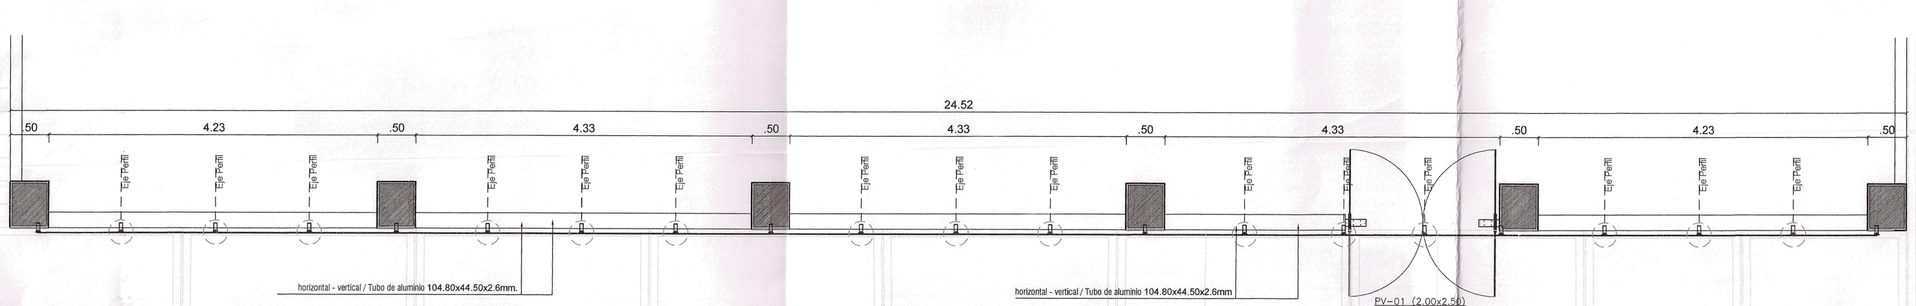

MURO CORTINA: PLANTA (DERECHO)

ESCALA : 1/50

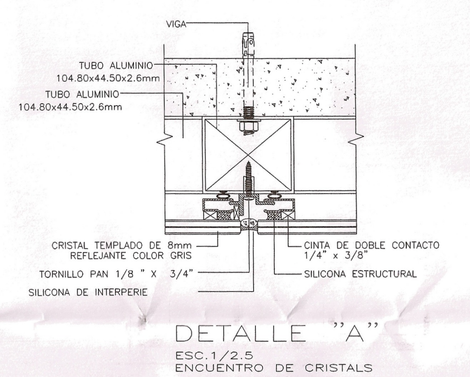

DETALLE "A"
ESC.1/2.5
ENCUENTRO DE CRISTALS

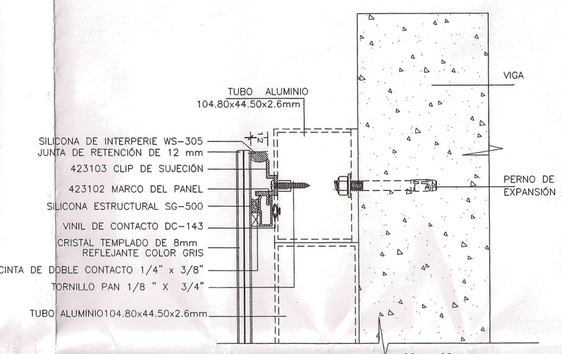

DETALLE "B"
ESC.1/2.5
ENCUENTRO SUPERIOR

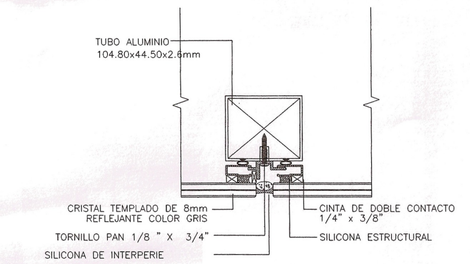

DETALLE "C"
ESC.1/2.5
ENCUENTRO DE CRISTALS

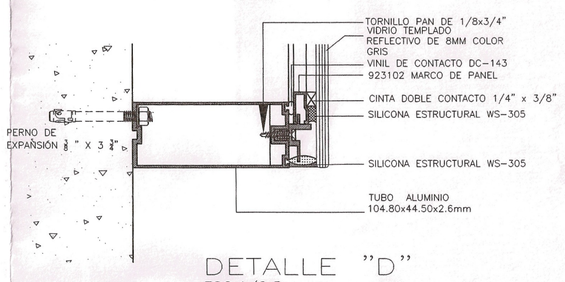

DETALLE "D"
ESC.1/2.5
ENCUENTRO INFERIOR

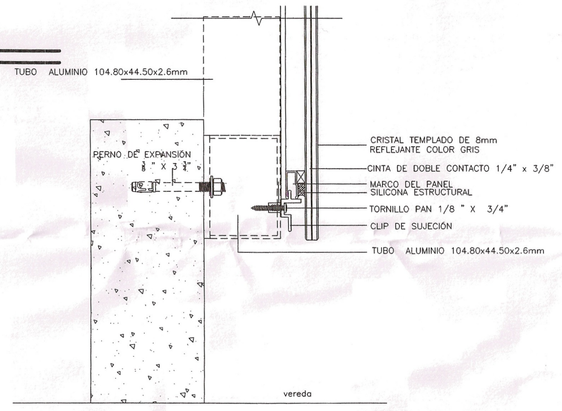

DETALLE 02

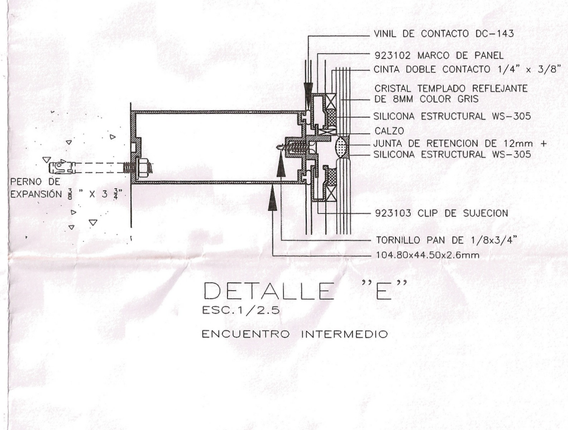

DETALLE "E"
ESC.1/2.5
ENCUENTRO INTERMEDIO

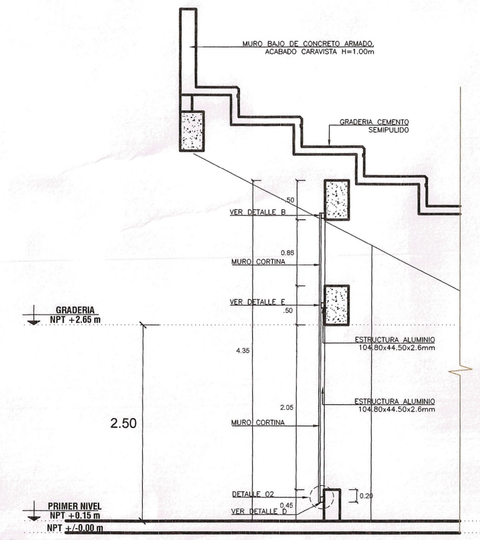

CORTE DE MURO CORTINA
ESCALA : 1/50

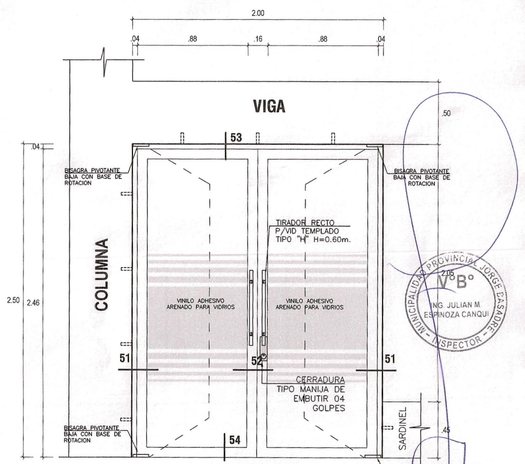

ELEVACIÓN
PV-01 (2.00x2.50)
ESC. 1/25

PUERTA DE VIDRIO TEMPLADO 6mm. 02 HOJA BATIENTE, CON MARCO DE TUBO DE ALUMINIO,04 BISAGRAS PIVOTANTE, CERRADURA DE EMBUTIR 04 GOLPES, TIRADOR RECTO P/VID TEMPLADO TIPO "H", CON VINILO ADHESIVO ARENADO PARA VIDRIOS.

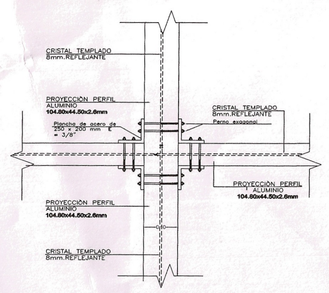

DETALLE 01
(VISTA EXTERIOR) ESCALA: 1/5

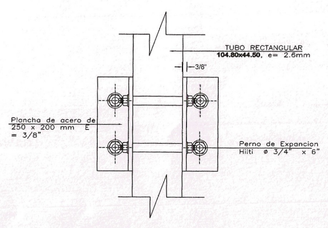

DETALLE 03 – FRONTAL
ESCALA: 1/5

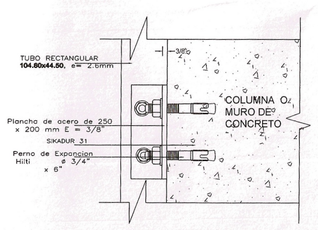

DETALLE 04 PERFIL
ESCALA: 1/5

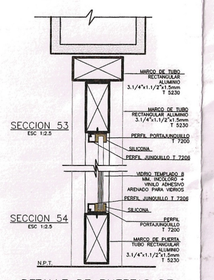

DETALLE DE PUERTAS DE VIDRIO DOBLE HOJA

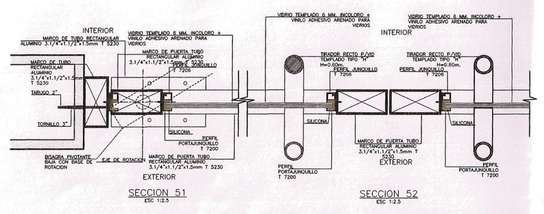

DETALLE DE PUERTA DE VIDRIO TEMPLADO DOBLE HOJA APERTURA VAIVEN

MUNICIPALIDAD PROVINCIAL JORGE BASADRE (TRABAJO Y DESARROLLO)

MUNICIPALIDA PROVINCIAL JORGE BASADRE

FECHA: MARZO 2025	PROYECTO: "MEJORAMIENTO DEL SERVICIO DEPORTIVO DE COMPETENCIA DEL ESTADIO JORGE PINTO LIENDO EN EL DISTRITO DE LOCUMBA - PROVINCIA DE JORGE BASADRE - DEPARTAMENTO DE TACNA"		PLANO Nº D-01
ESCALA: INDICADA	PLANO DE: DETALLE MURO CORTINA		DEPENDENCIA: GERENCIA MUNICIPAL DE INFRAESTRUCTURA Y DESARROLLO TERRITORIAL
DIBUJO CAD: S.D.P.J.	UBICACIÓN: LOCUMBA		RESIDENTE DE OBRA: ING. JOSE LUIS PERALTA CAYO C.I.P. Nº 134715
	REGION: TACNA / PROVINCIA: JORGE BASADRE / DISTRITO: LOCUMBA		