




**CORTE C-3 TECHO D**  
ESC.: 1/75

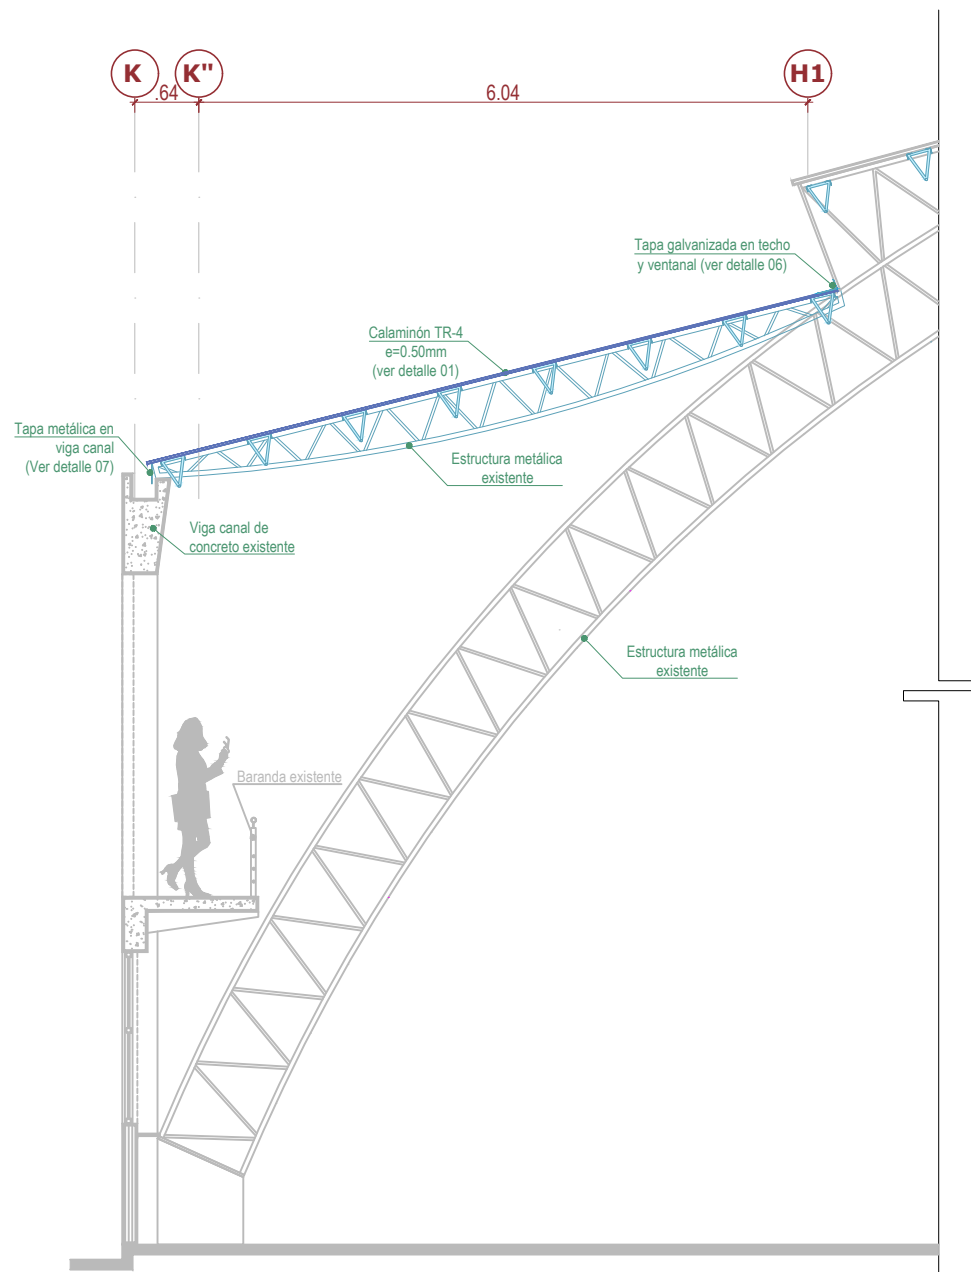


**CORTE C-3 TECHO B**  
ESC.: 1/75

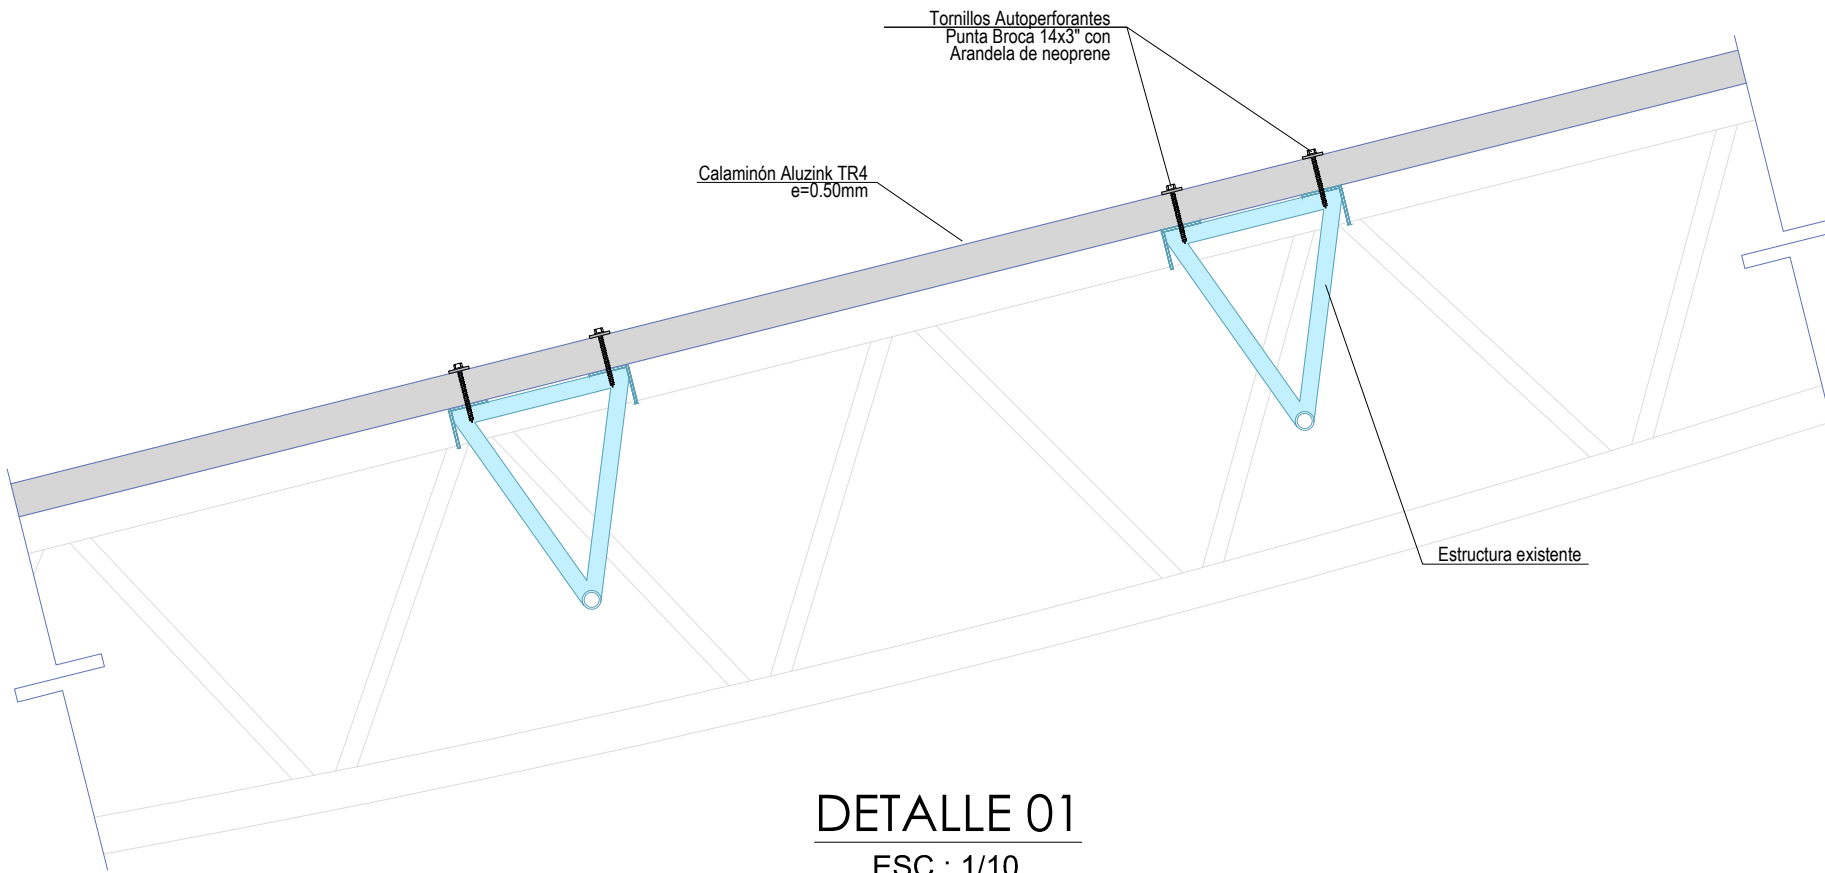


**DETALLE 01**  
ESC.: 1/10

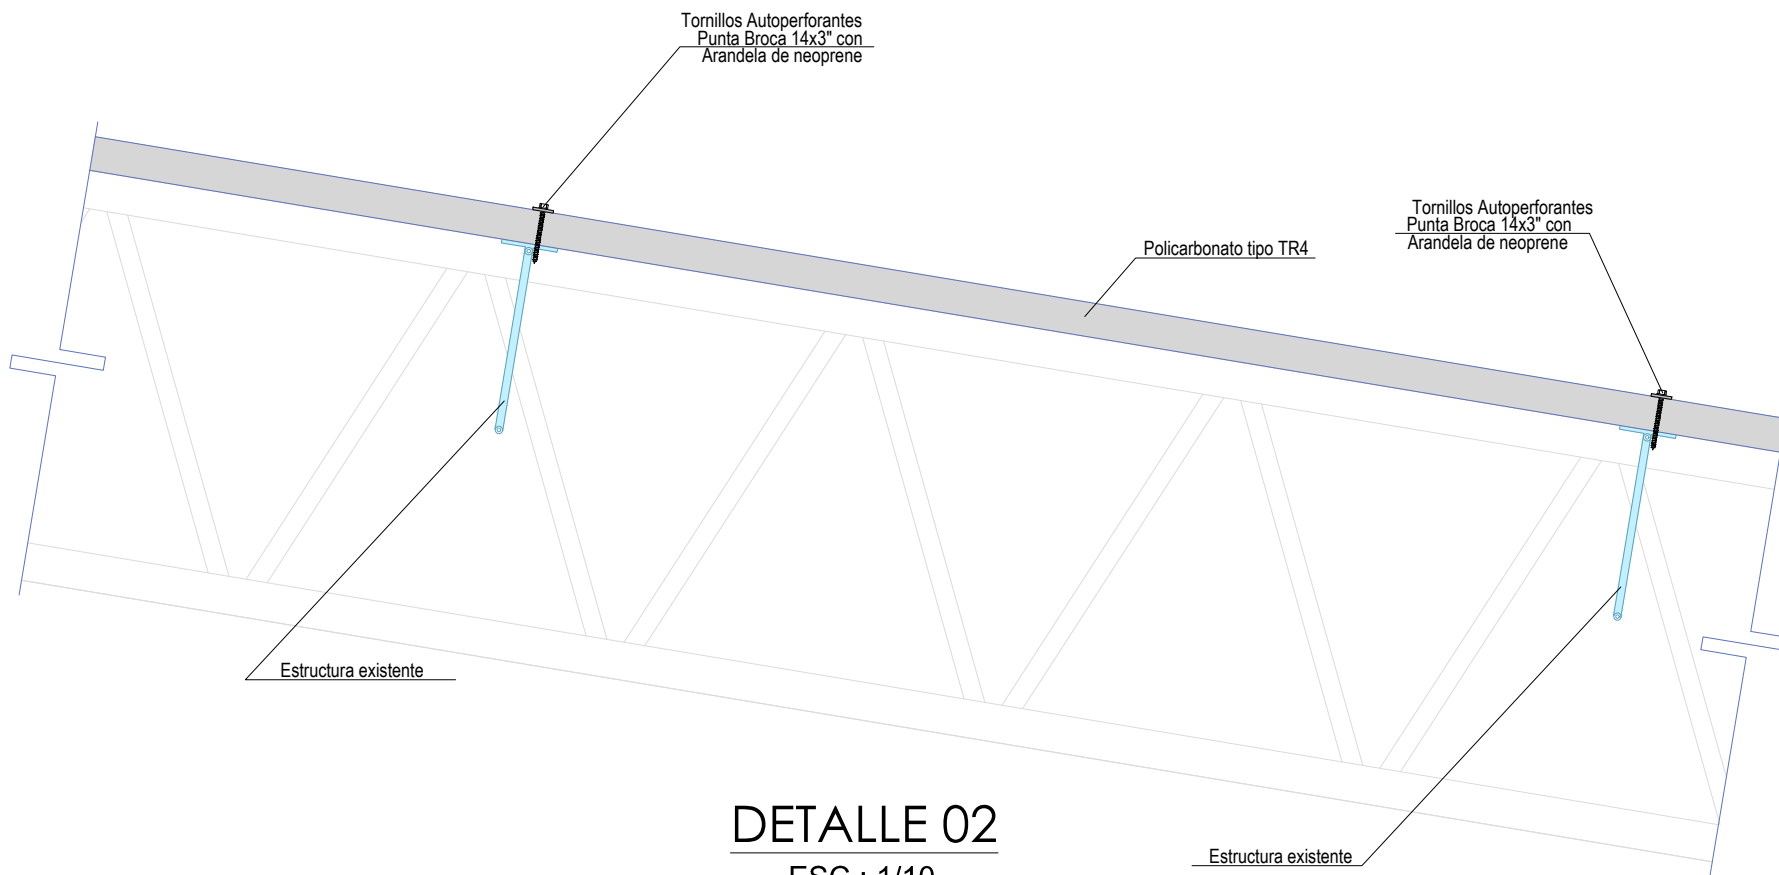

**DETALLE 02**  
ESC.: 1/10

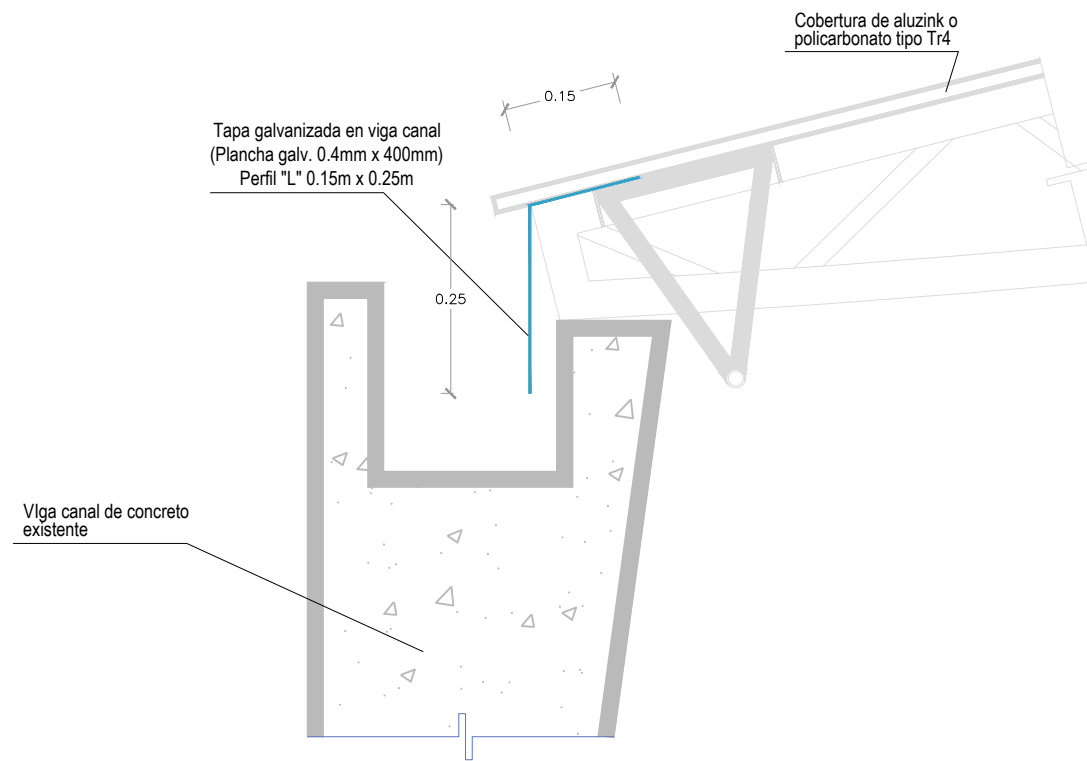

**DETALLE 01**  
ESC.: 1/10

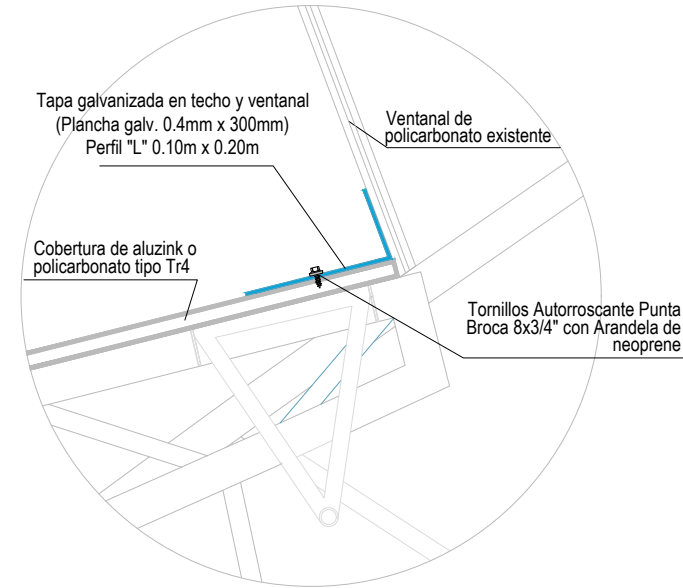

**DETALLE 06**  
ESC.: 1/10

MPH-2023



ALCALDE PROVINCIAL DE HUANCAYO  
**ING. DENNYS CUBA RIVERA**

GERENCIA DE OBRAS PUBLICAS  
UNIDAD DE PROYECTOS DE INVERSIÓN

GERENTE MUNICIPAL :  
**MG. CRISTHIAN VELITA ESPINOZA**

GERENTE DE OBRA :  
**ARQ. MIGUEL A. R. VICTORIO VERASTEGUI**

JEFE DE AREA DE ESTUDIOS Y PROYECTOS :  
**ARQ. EDGAR CORDOVA LAZO**

PROYECTISTA:

**PROYECTO:**

**"CAMBIO DE COBERTURA DEL EDIFICIO DEL CENTRO INTERNACIONAL DE NEGOCIOS - YANAMA"**

REVISADO POR :

ELABORADO POR :

PLANO :

**CORTES Y DETALLES**

LAMINA:

**T-04**

DIBUJO : EQUIPO TECNICO  
ESCALA : INDICADA  
FECHA : MARZO - 2024