

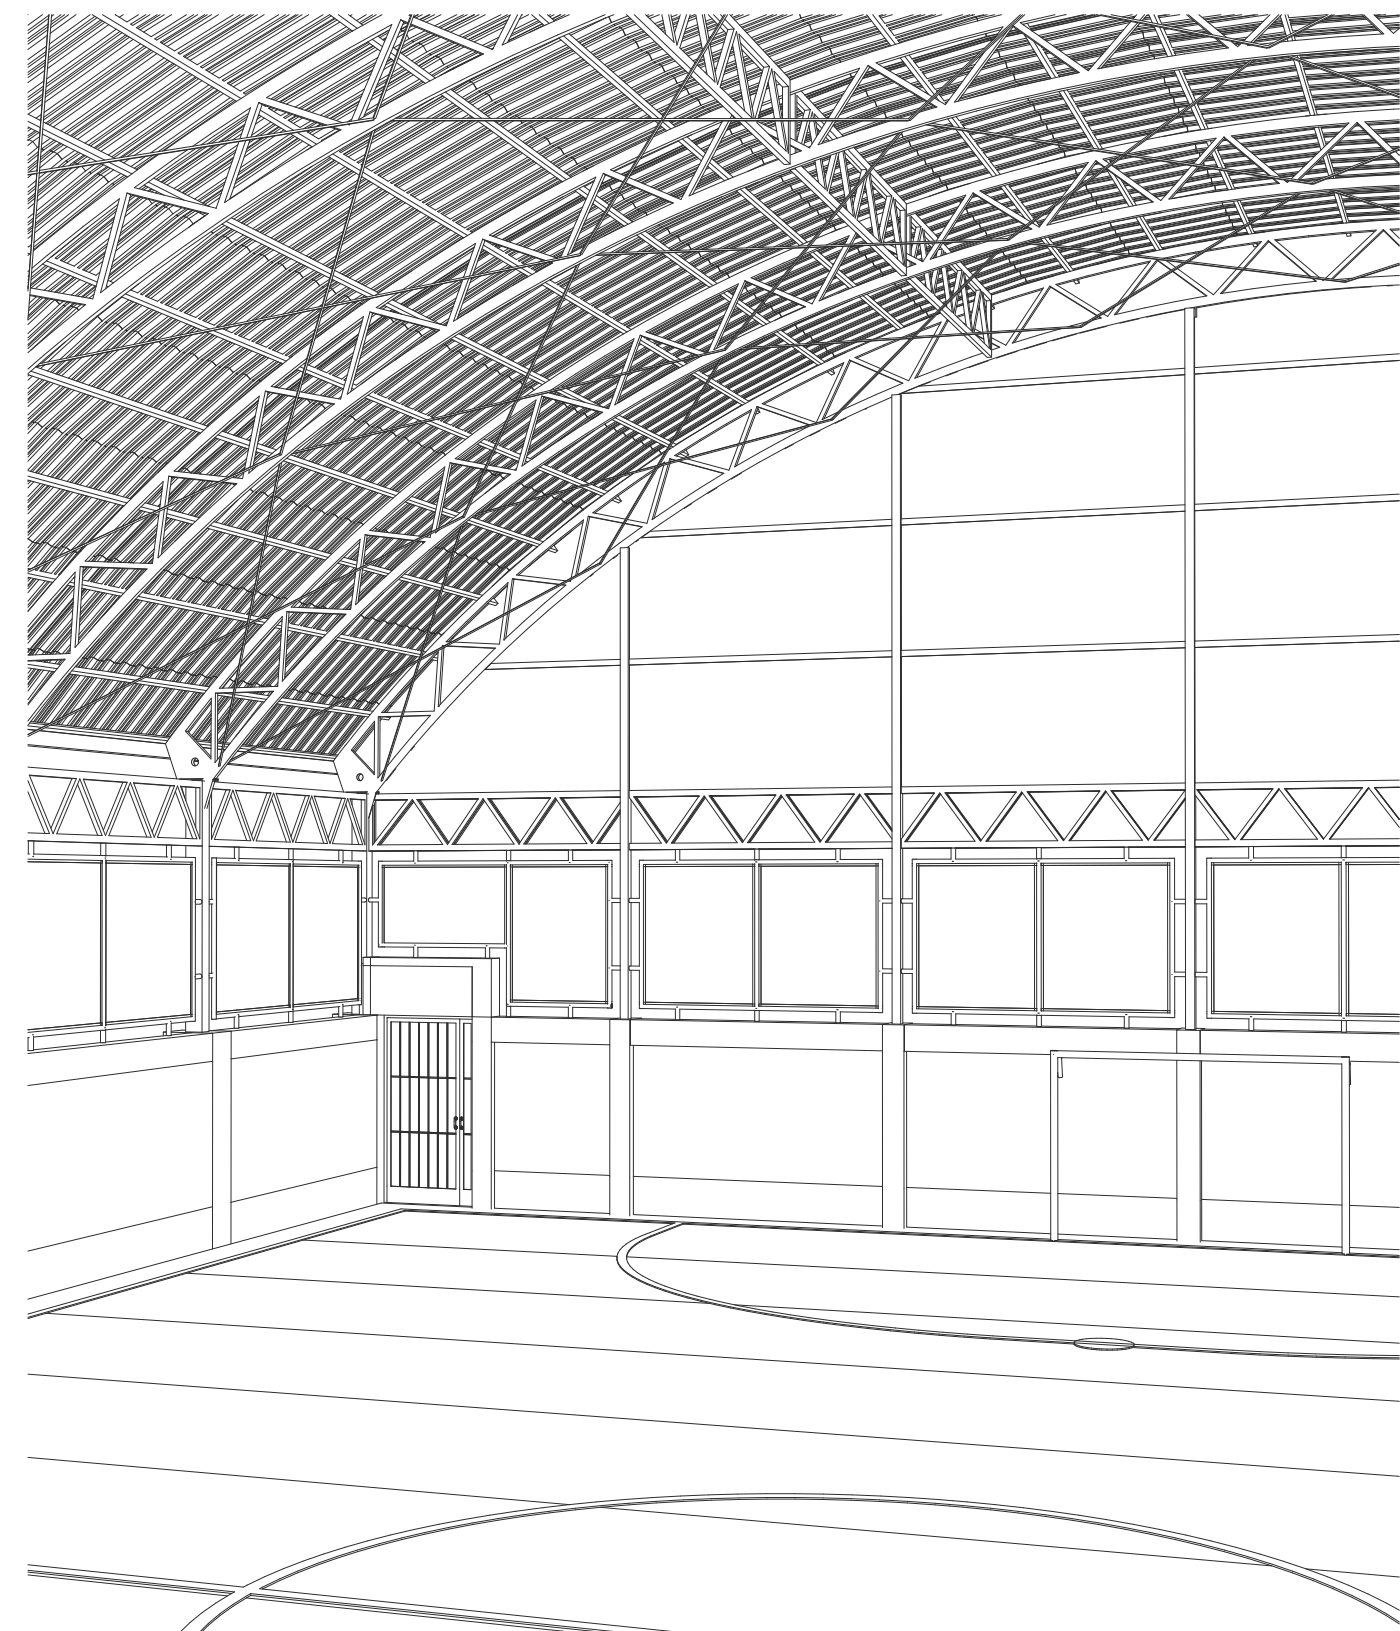


PERSPECTIVA INTERIOR EN CORTE

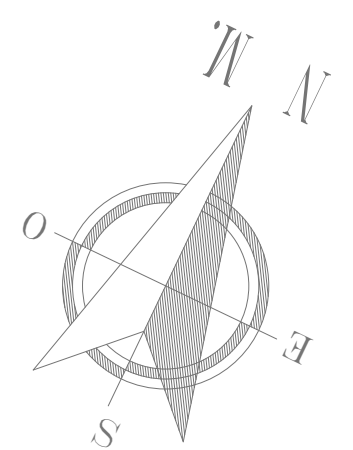

PERSPECTIVA INTERIOR EN CORTE

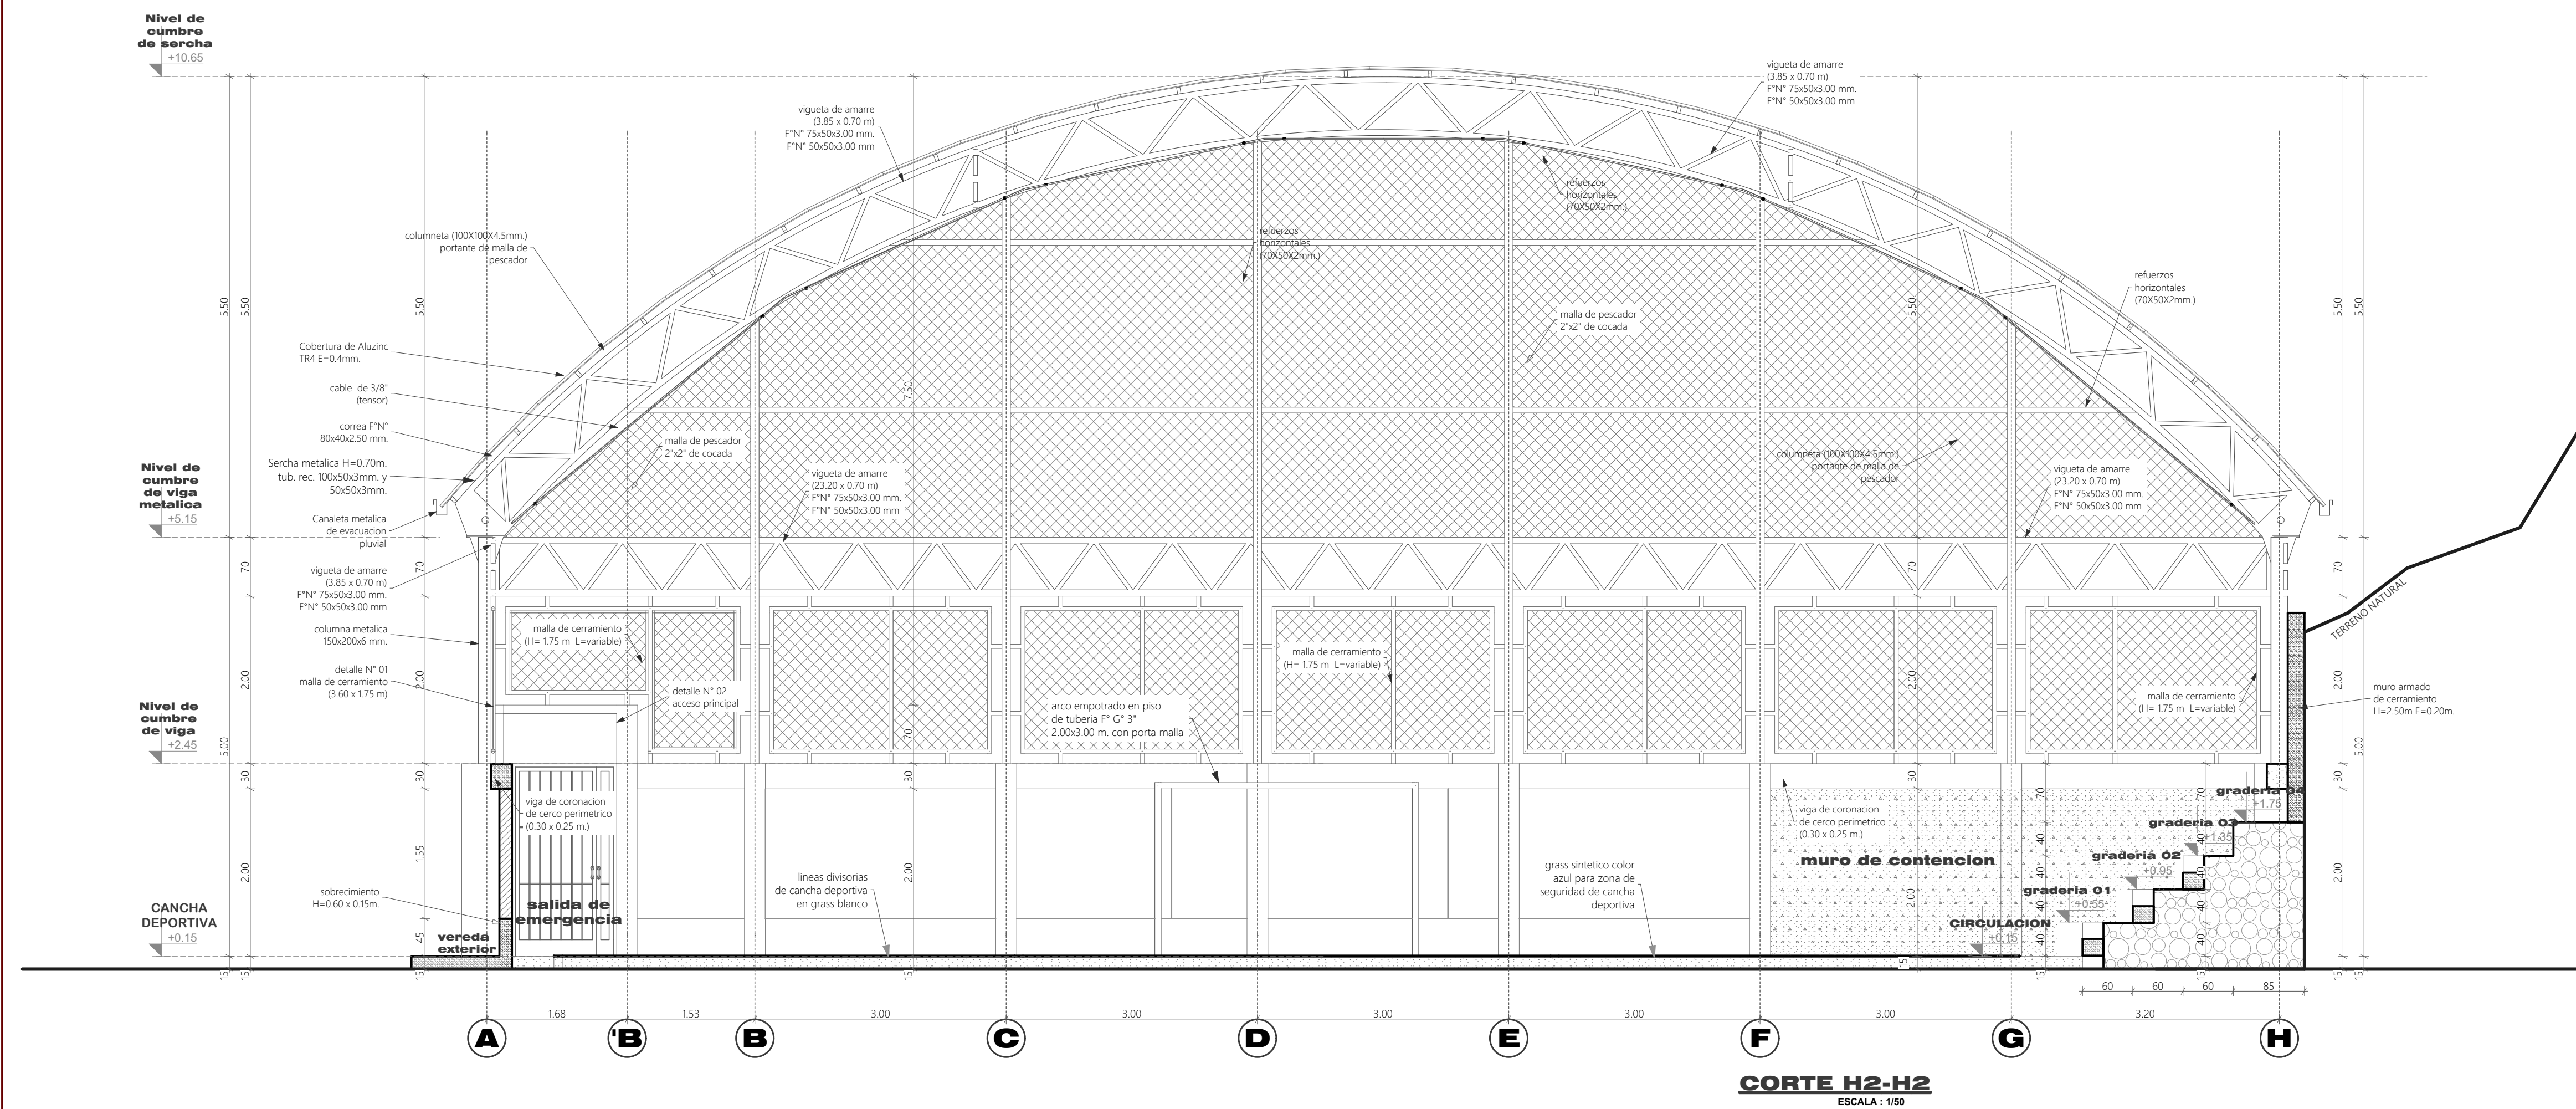

MUNICIPALIDAD
DISTRITAL DE
CHALLABAMBA

GERENCIA DE
INFRAESTRUCTURA

PROYECTO

"CREACION DEL SERVICIO DE PRÁCTICA
DEPORTIVA Y/O RECREATIVA EN LA
COMUNIDAD CAMPESINA DE MANDORPUJO,
DISTRITO DE CHALLABAMBA DE LA
PROVINCIA DE PAUCARTAMBO DEL
DEPARTAMENTO DE CUSCO"

PLANO:

PLANOS DE ARQUITECTURA
CANCHA DEPORTIVA

CORTE H1-H1
CORTE H2-H2
PERSPECTIVAS

DEPARTAMENTO:

CUSCO.

PROVINCIA:

PAUCARTAMBO.

DISTRITO:

CHALLABAMBA.

ZONA:

COMUNIDAD CAMPESINA DE MANDORPUJO

DISEÑO:

DIBUJO:

ESCALA:

INDICADA.

LAMINA:

A-07

FECHA:

JULIO 2023