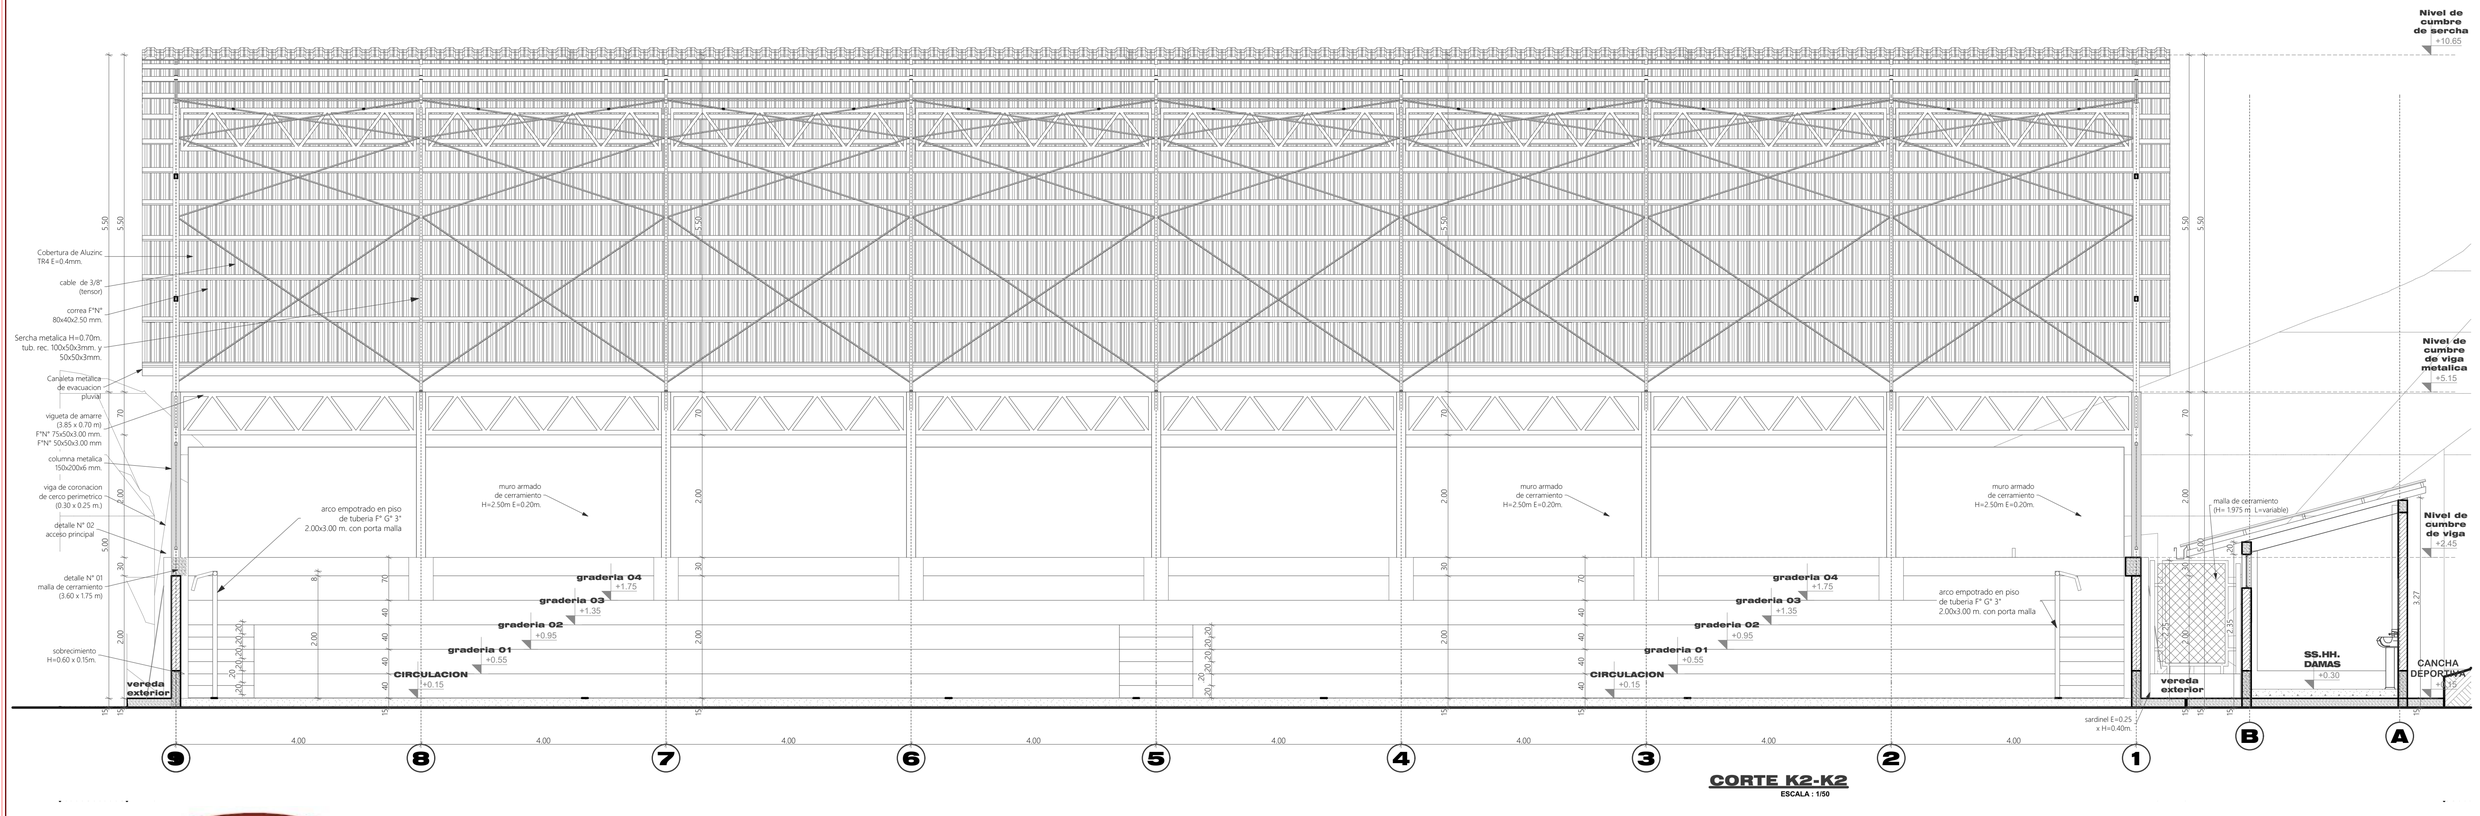

CORTE K2-K2

ESCALA : 1/50

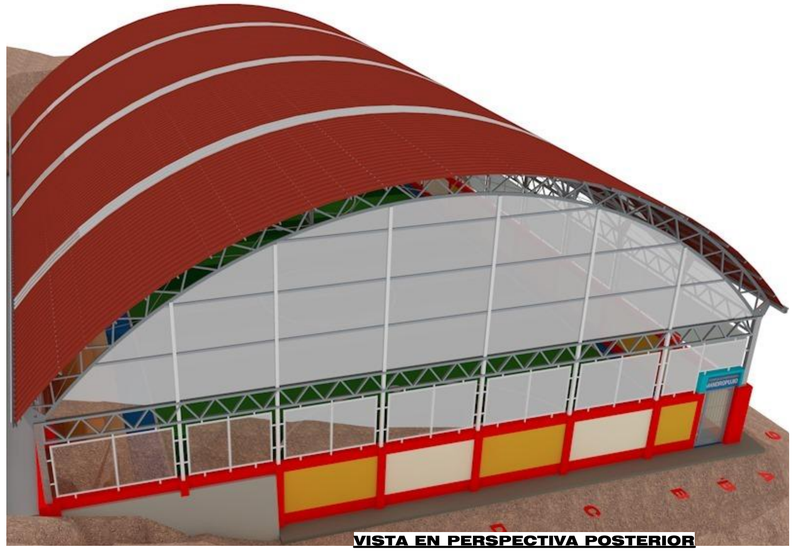

VISTA EN PERSPECTIVA POSTERIOR

VISTA EN PERSPECTIVA EXTERIOR

VISTA DE CONJUTO EN PERSPECTIVA EXTERIOR

MUNICIPALIDAD DISTRITAL DE CHALLABAMBA

GERENCIA DE INFRAESTRUCTURA

PROYECTO:
"CREACIÓN DEL SERVICIO DE PRÁCTICA DEPORTIVA Y/O RECREATIVA EN LA COMUNIDAD CAMPESINA DE MANDORPUJIO, DISTRITO DE CHALLABAMBA DE LA PROVINCIA DE PAUCARTAMBO DEL DEPARTAMENTO DE CUSCO"

PLANO: PLANOS DE ARQUITECTURA
PLANOS GENERALES

CORTES CONJUNTO
CORTE K2-K2
VISTAS EXTERIORES CONJUNTO
PERSPECTIVA EXTERIOR LATERAL CONJUNTO

DEPARTAMENTO: CUSCO.
PROVINCIA: PAUCARTAMBO.
DISTRITO: CHALLABAMBA.
ZONA: COMUNIDAD CAMPESINA DE MANDORPUJIO
DISEÑO:
DIBUJO:
ESCALA: INDICADA.
FECHA: JULIO 2023
LAMINA. A-03