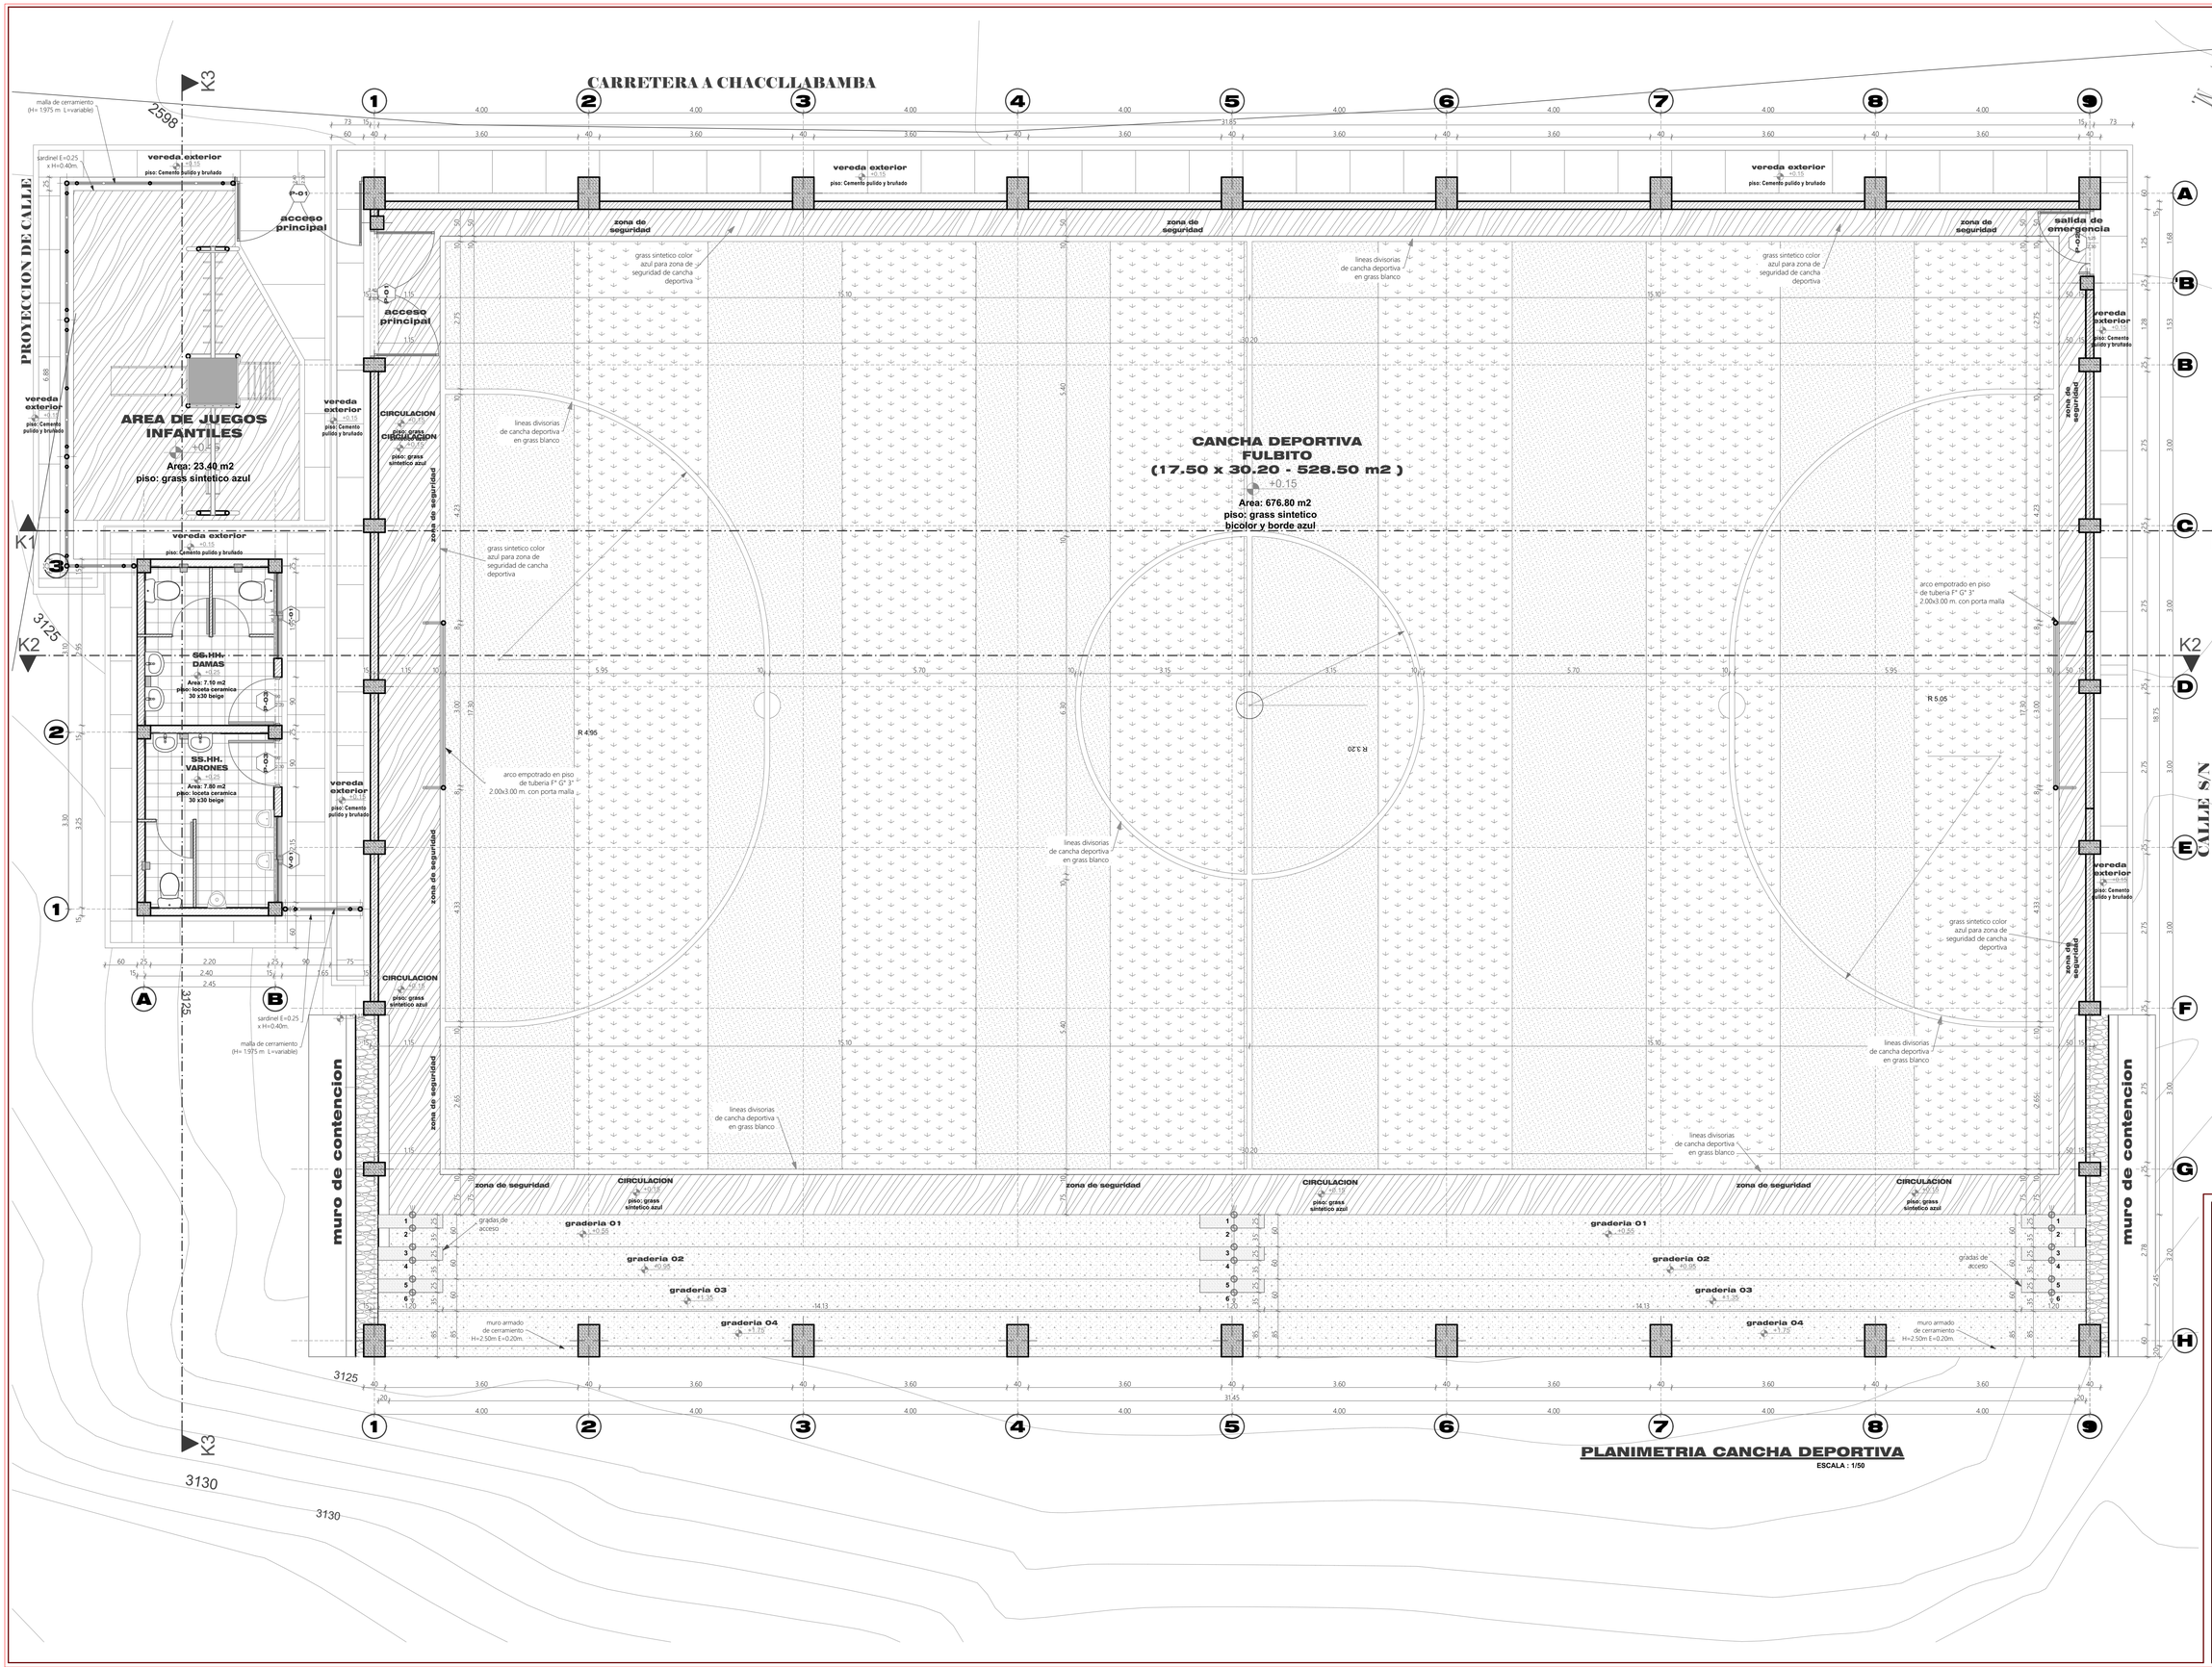

MUNICIPALIDAD DISTRITAL DE CHALLABAMBA

GERENCIA DE INFRAESTRUCTURA

PROYECTO:
"CREACIÓN DEL SERVICIO DE PRÁCTICA DEPORTIVA Y/O RECREATIVA EN LA COMUNIDAD CAMPESINA DE MANDORPUJIO, DISTRITO DE CHALLABAMBA DE LA PROVINCIA DE PAUCARTAMBO DEL DEPARTAMENTO DE CUSCO"

PLANO: PLANOS DE ARQUITECTURA
PLANOS GENERALES

PLANIMETRIA CONJUNTO

DEPARTAMENTO: CUSCO.

PROVINCIA: PAUCARTAMBO.

DISTRITO: CHALLABAMBA.

ZONA: COMUNIDAD CAMPESINA DE MANDORPUJIO

DISEÑO:

DIBUJO:

ESCALA: INDICADA.

FECHA: JULIO 2023

LAMINA.

A-01