

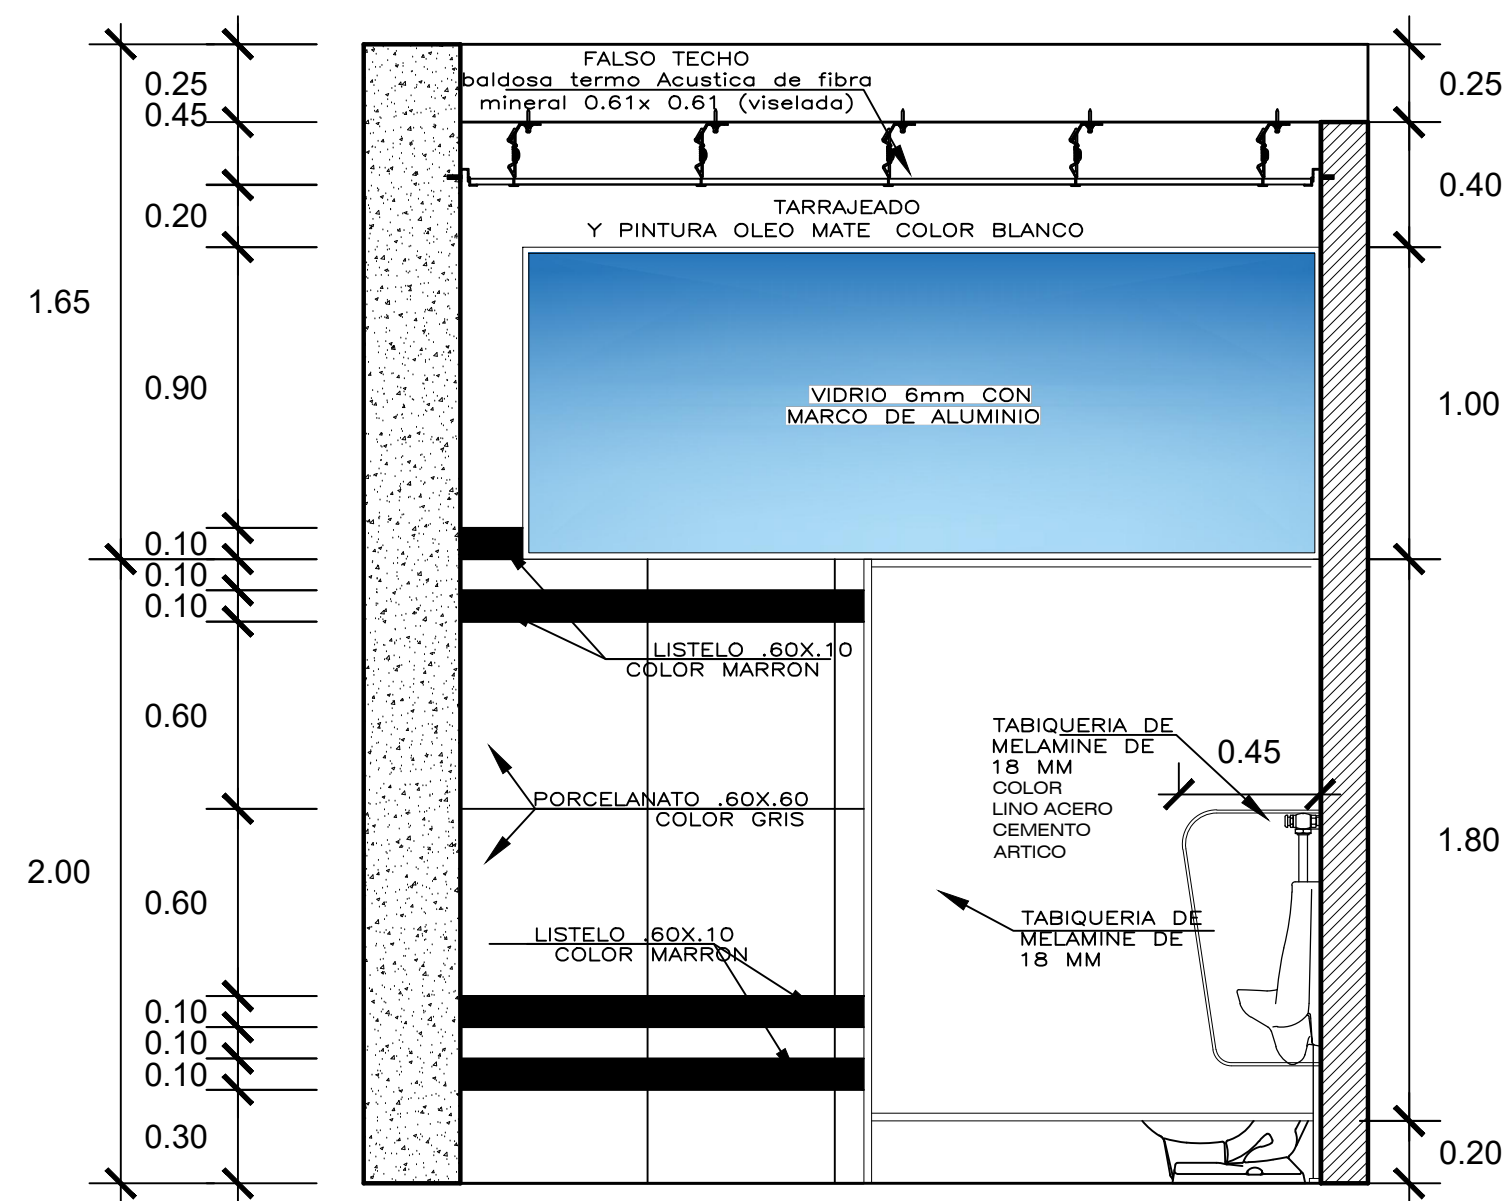
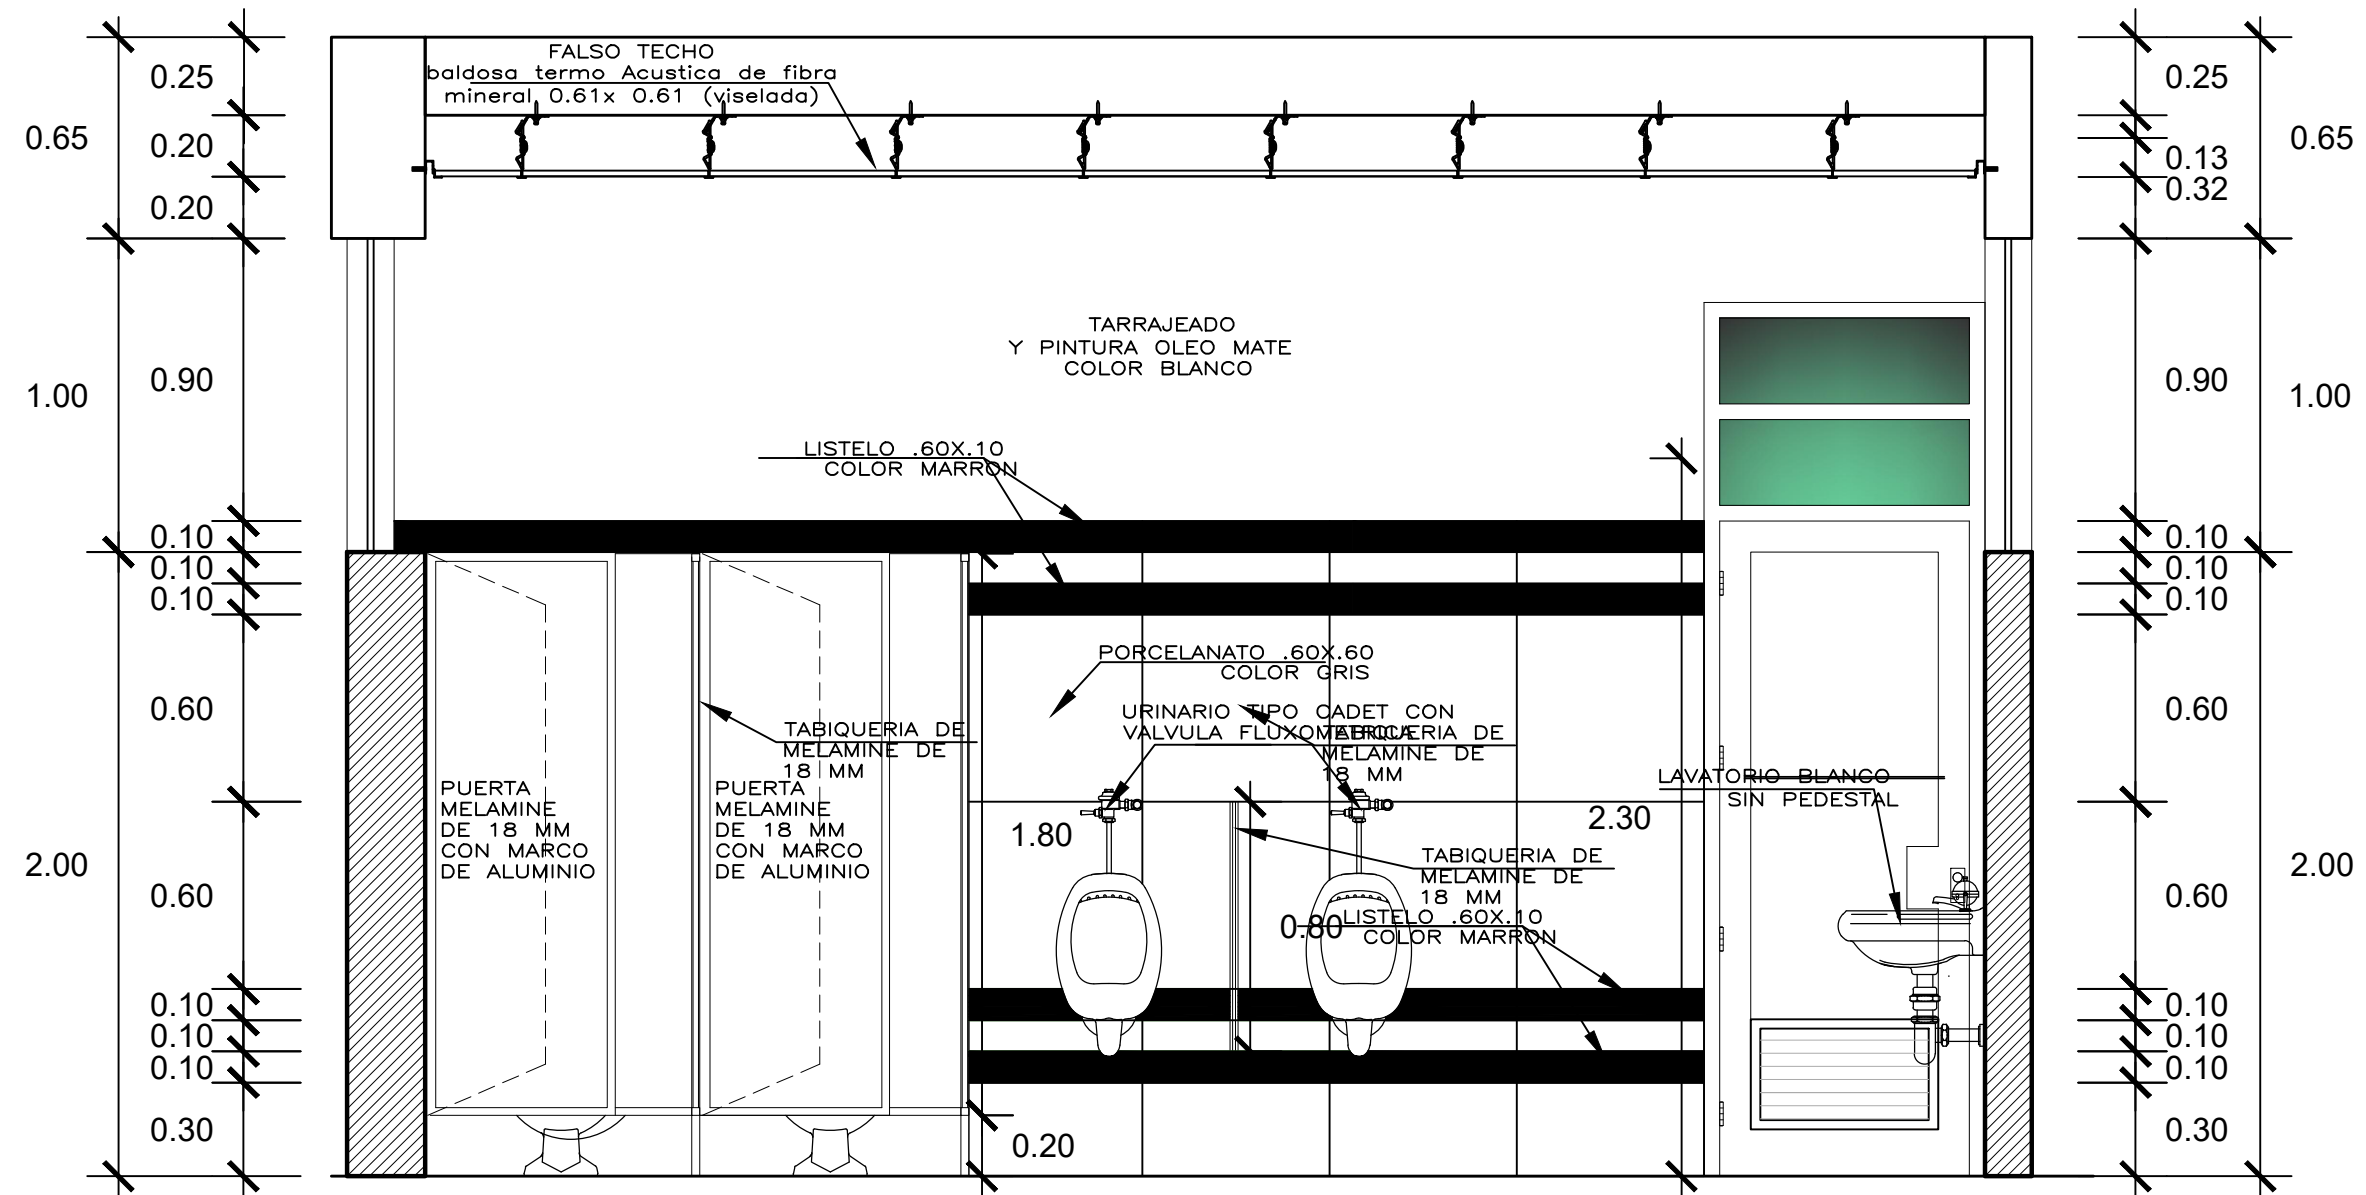



PLANTA DE BAÑOS DE DISCAPACITADOS
ESC: 1/25

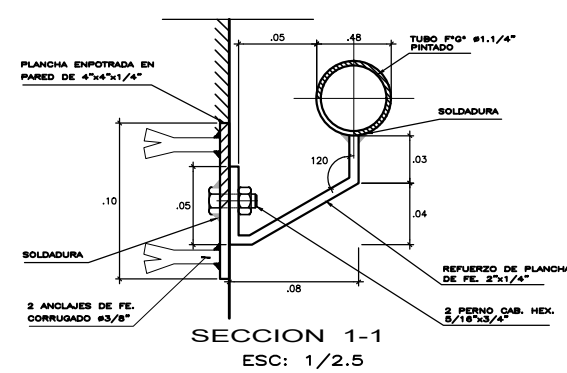

SECCION 2-2 SS. HH. CABALLEROS
ESC: 1/25

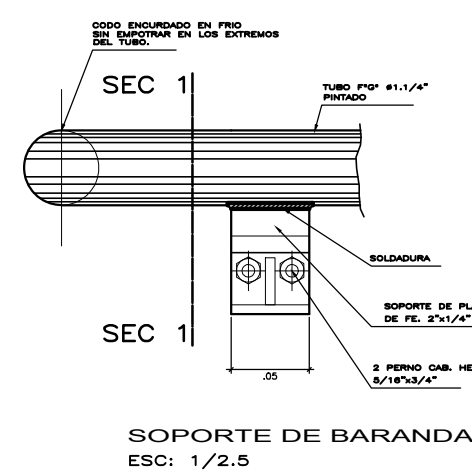


SECCION 1-1 SS. HH. CABALLEROS
ESC: 1/25

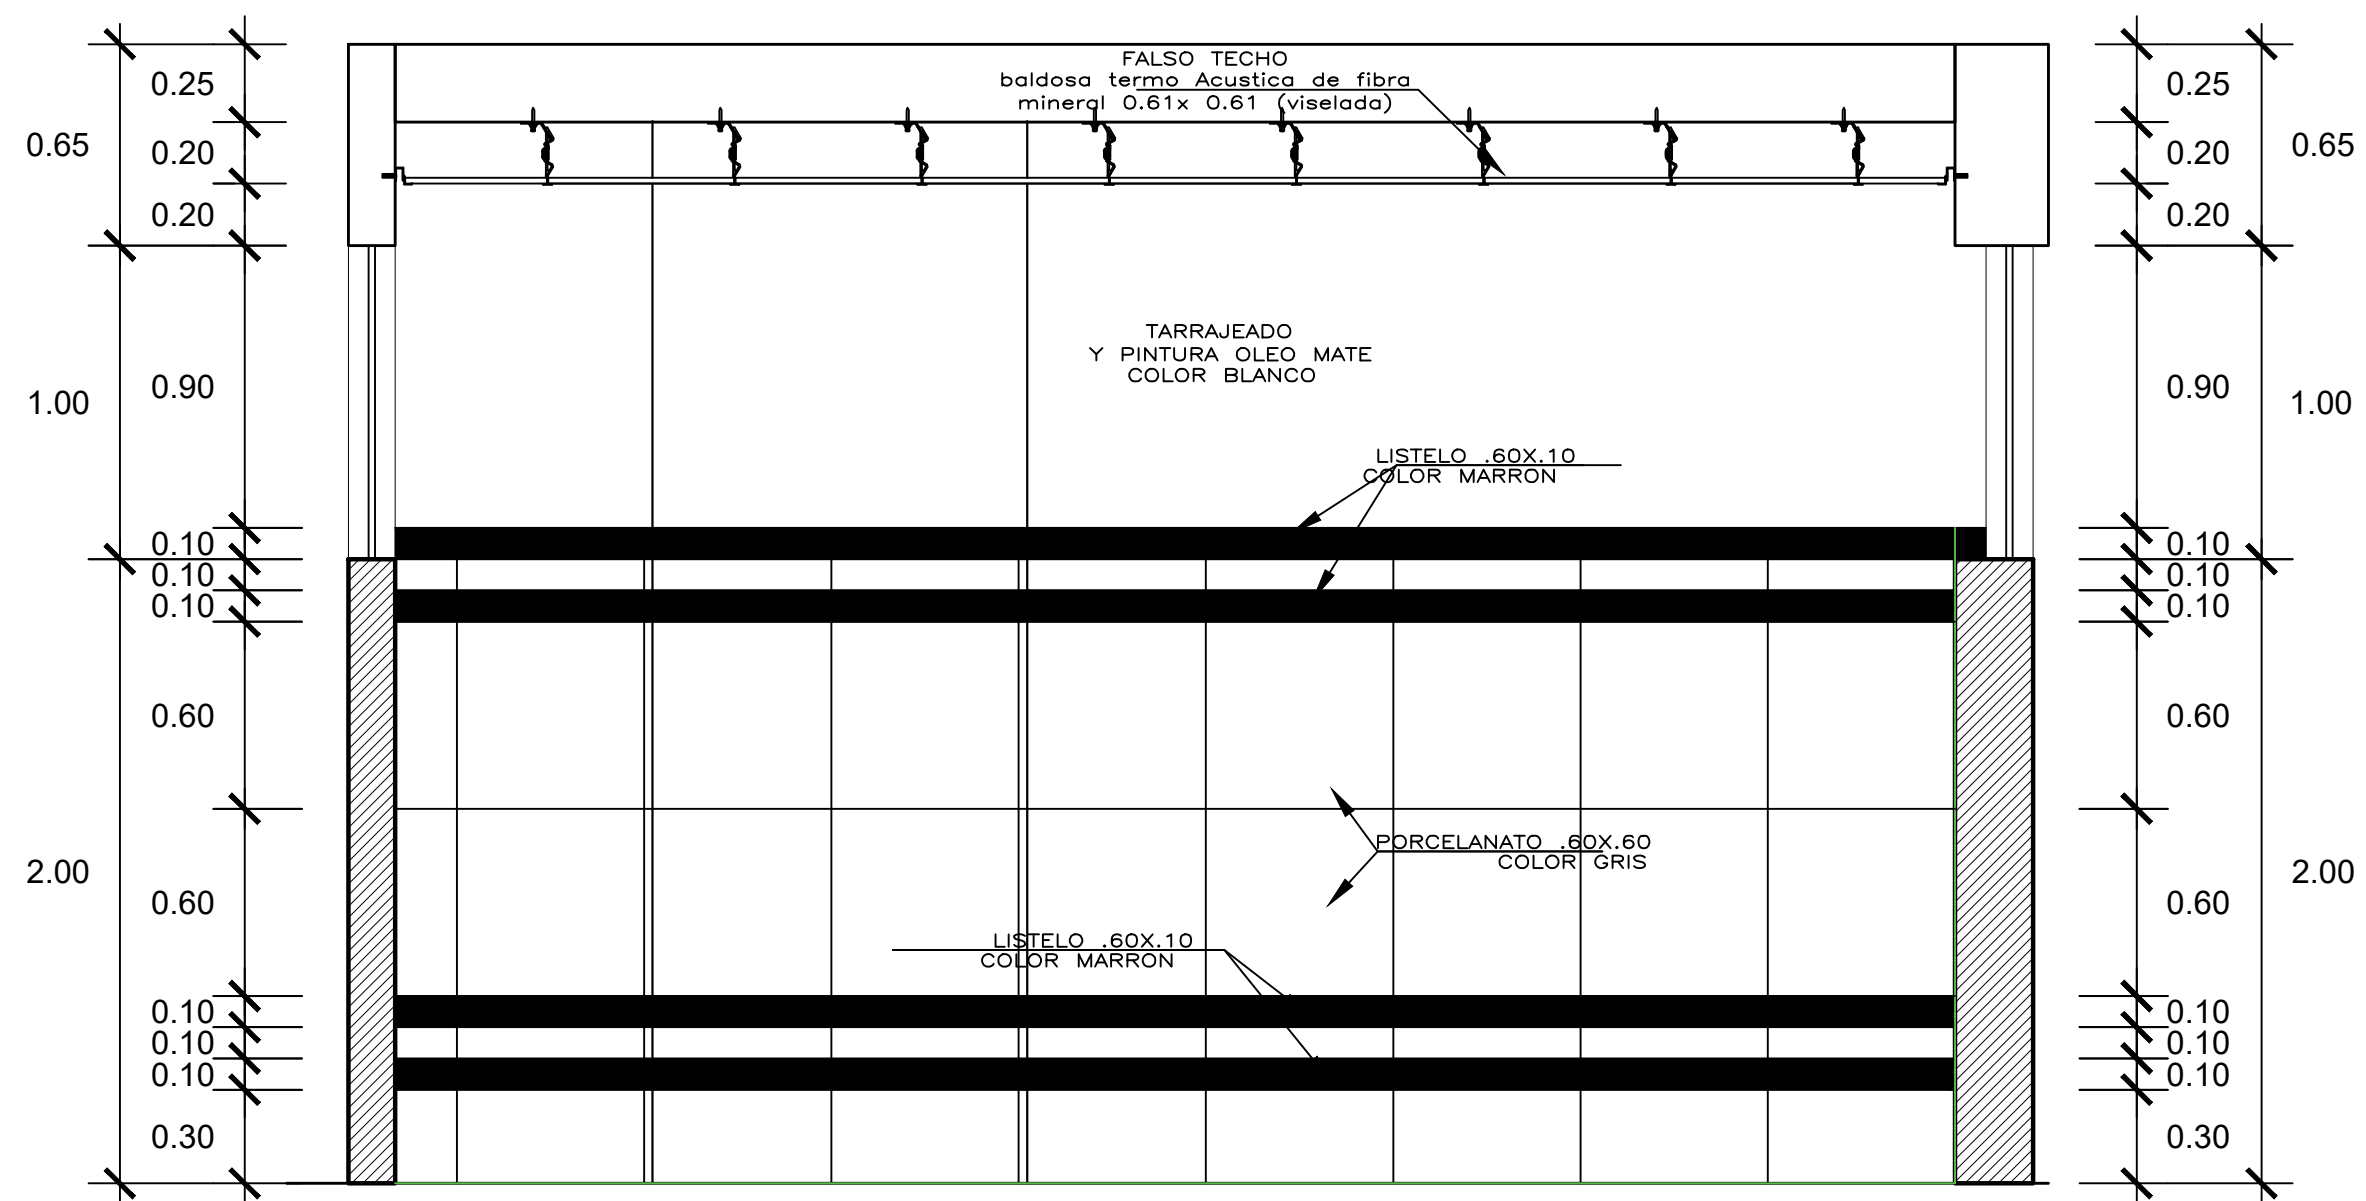


SECCION 1-1 SS. HH. CABALLEROS
ESC: 1/25

CUADRO DE VANOS							
TIPO	CANT.	TAMAÑO			MATERIAL	VIDRIO	OBSERVACIONES
		ANCHO	ALTO	ALFEIZAR			
		ML	ML	ML			
PUERTAS							
P-3		0.90	2.80	--	TABLERO REBAJADO	VER DETALLE	
P-b		0.60	2.00	--	TABLERO REBAJADO	VER DETALLE	
P-4		1.00	2.80	--	MELAMINE	VER DETALLE	
VENTANAS							
V-5		2.75	1.00	2.00	ESTRUCTURA DE ALUMINIO	TEMPLADO=6MM VER DETALLE	
V-13		2.70	1.00	2.00	ESTRUCTURA DE ALUMINIO	TEMPLADO=6MM VER DETALLE	
V-12		3.00	1.00	2.00	ESTRUCTURA DE ALUMINIO	TEMPLADO=6MM VER DETALLE	

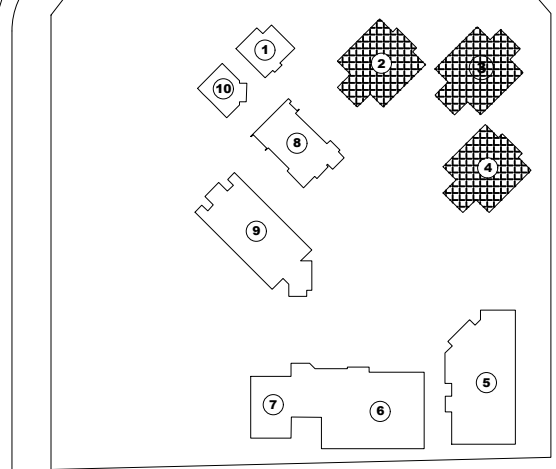


BLOQUE -05: TALLER DE MECANICA DE PRODUCCION
PLANO C/AVE

CROQUIS DE LOCALIZACION

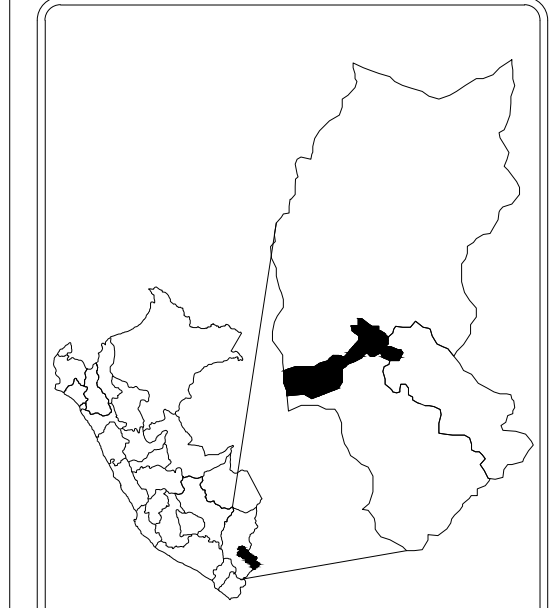

UBICACION:
DEPARTAMENTO: PUNO
PROVINCIA: SAN ROMAN
DISTRITO: JULIACA

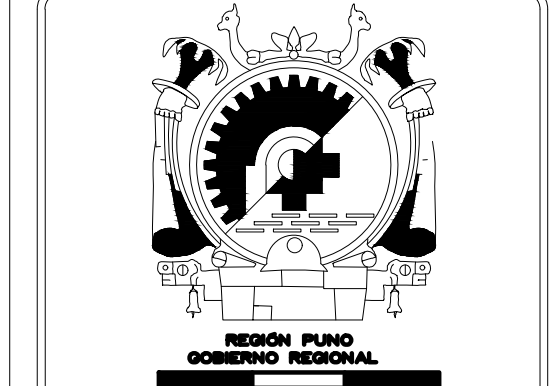

ENTIDAD:
GOBIERNO REGIONAL PUNO

PROYECTO:
MEJORAMIENTO DEL SERVICIO EDUCATIVO DE LAS CARRERAS DE PRODUCCION, AUTOMOTRIZ, MINERIA, CONTABILIDAD, COMPUTACION, SECRETARIADO, ENFERMERIA, LABORATORIO CLINICO Y PROTESIS DENTAL DEL IST MANUEL NÓREZ BUTRÓN, JULIACA, SAN ROMÁN - PUNO

SELLO/V"B" SECTOR:

SELLO/JEFE DE PROYECTO:

SELLO/RESPONSABLE:

DIBUJO CAD:

NOMBRE DEL PLANO:
DETALLE DE SS.HH

ESCALA:
INDICADA

FECHA:
AGOSTO - 2018

BLOQUE:
B-02
B-03
B-04

No. DE LAMINA:
AD 54