



MODULO DEMOSTRATIVO DE ENSEÑANZA EN PRODUCCION DE CAMU - CAMU

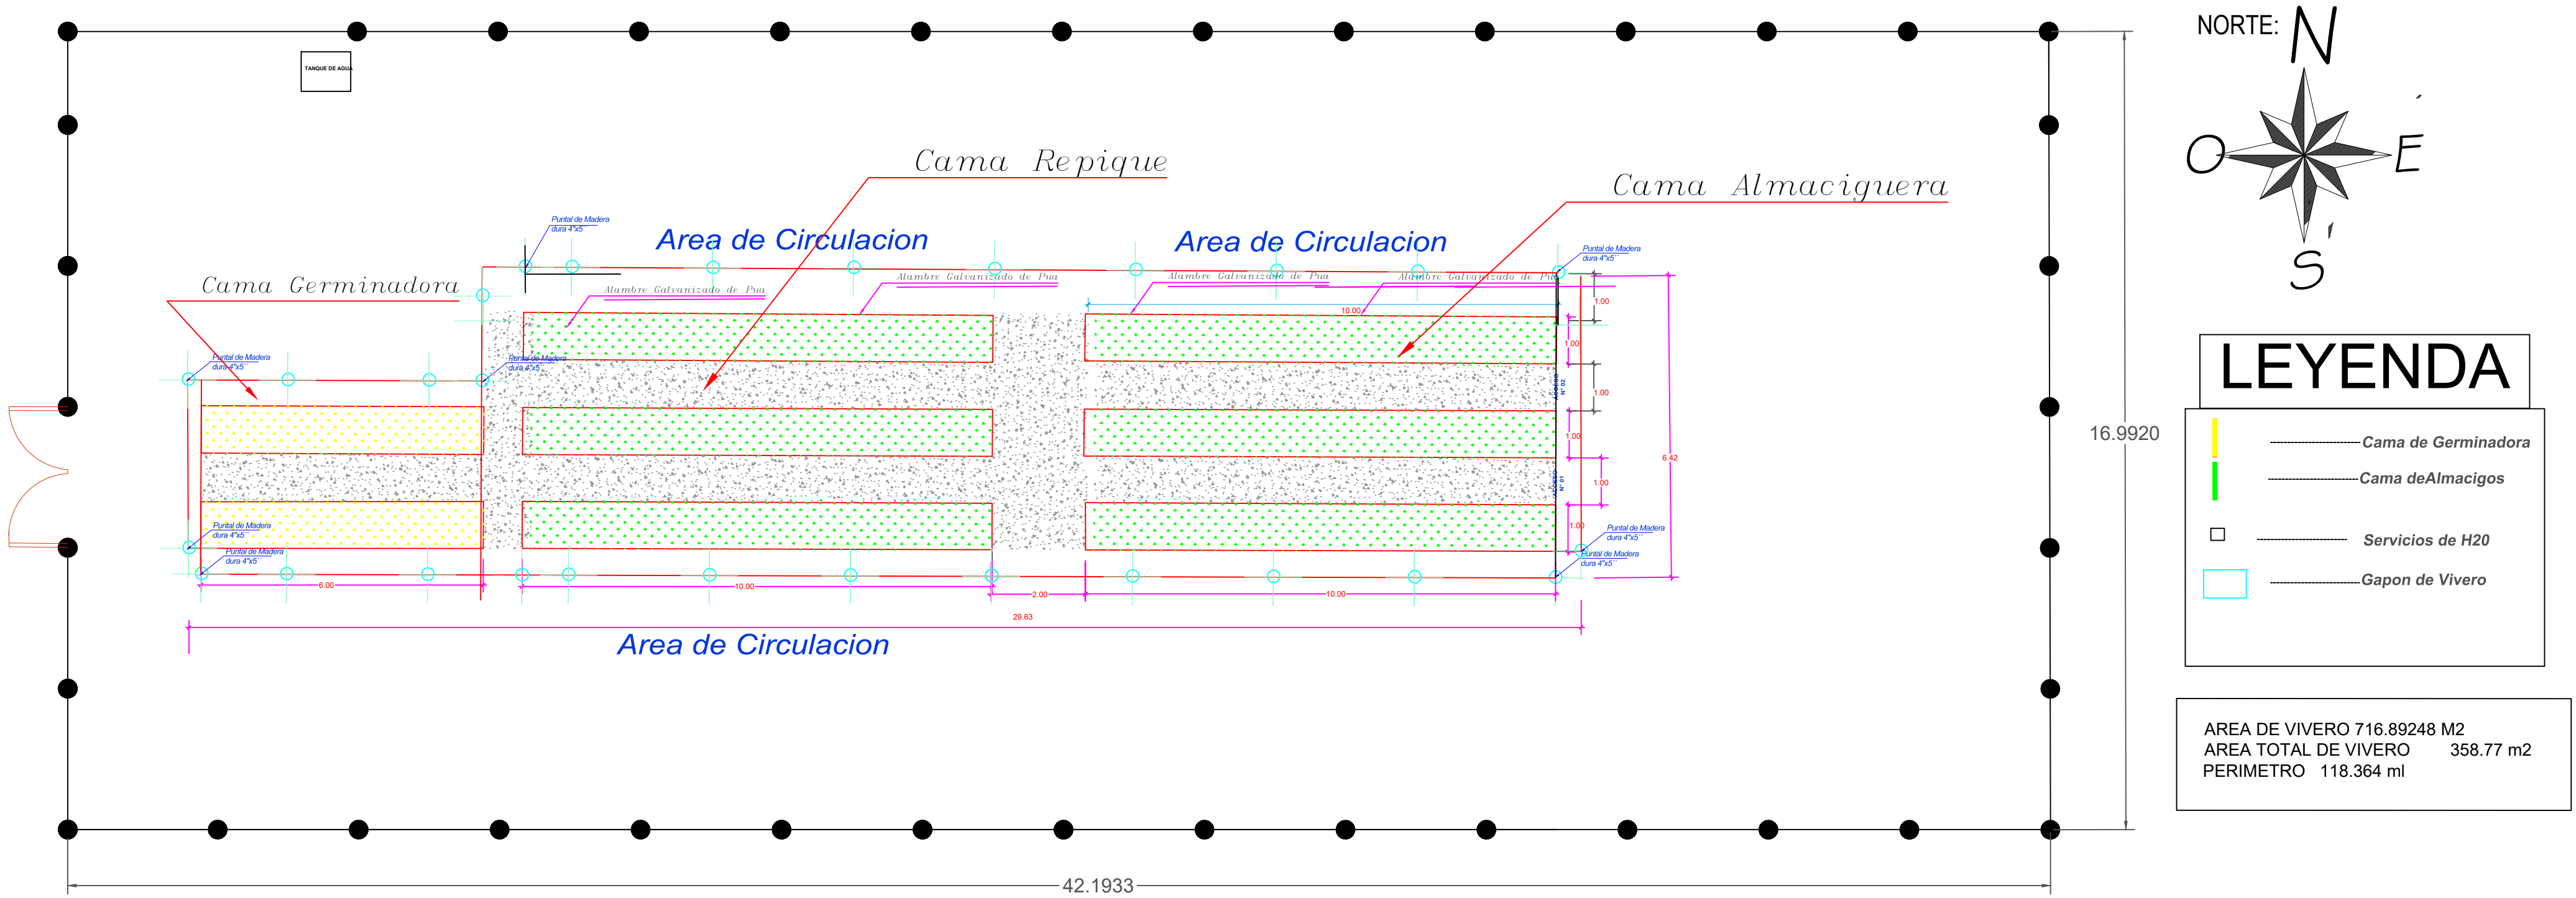


VISTA EN PLANTA DE CAMA GERMINADORA

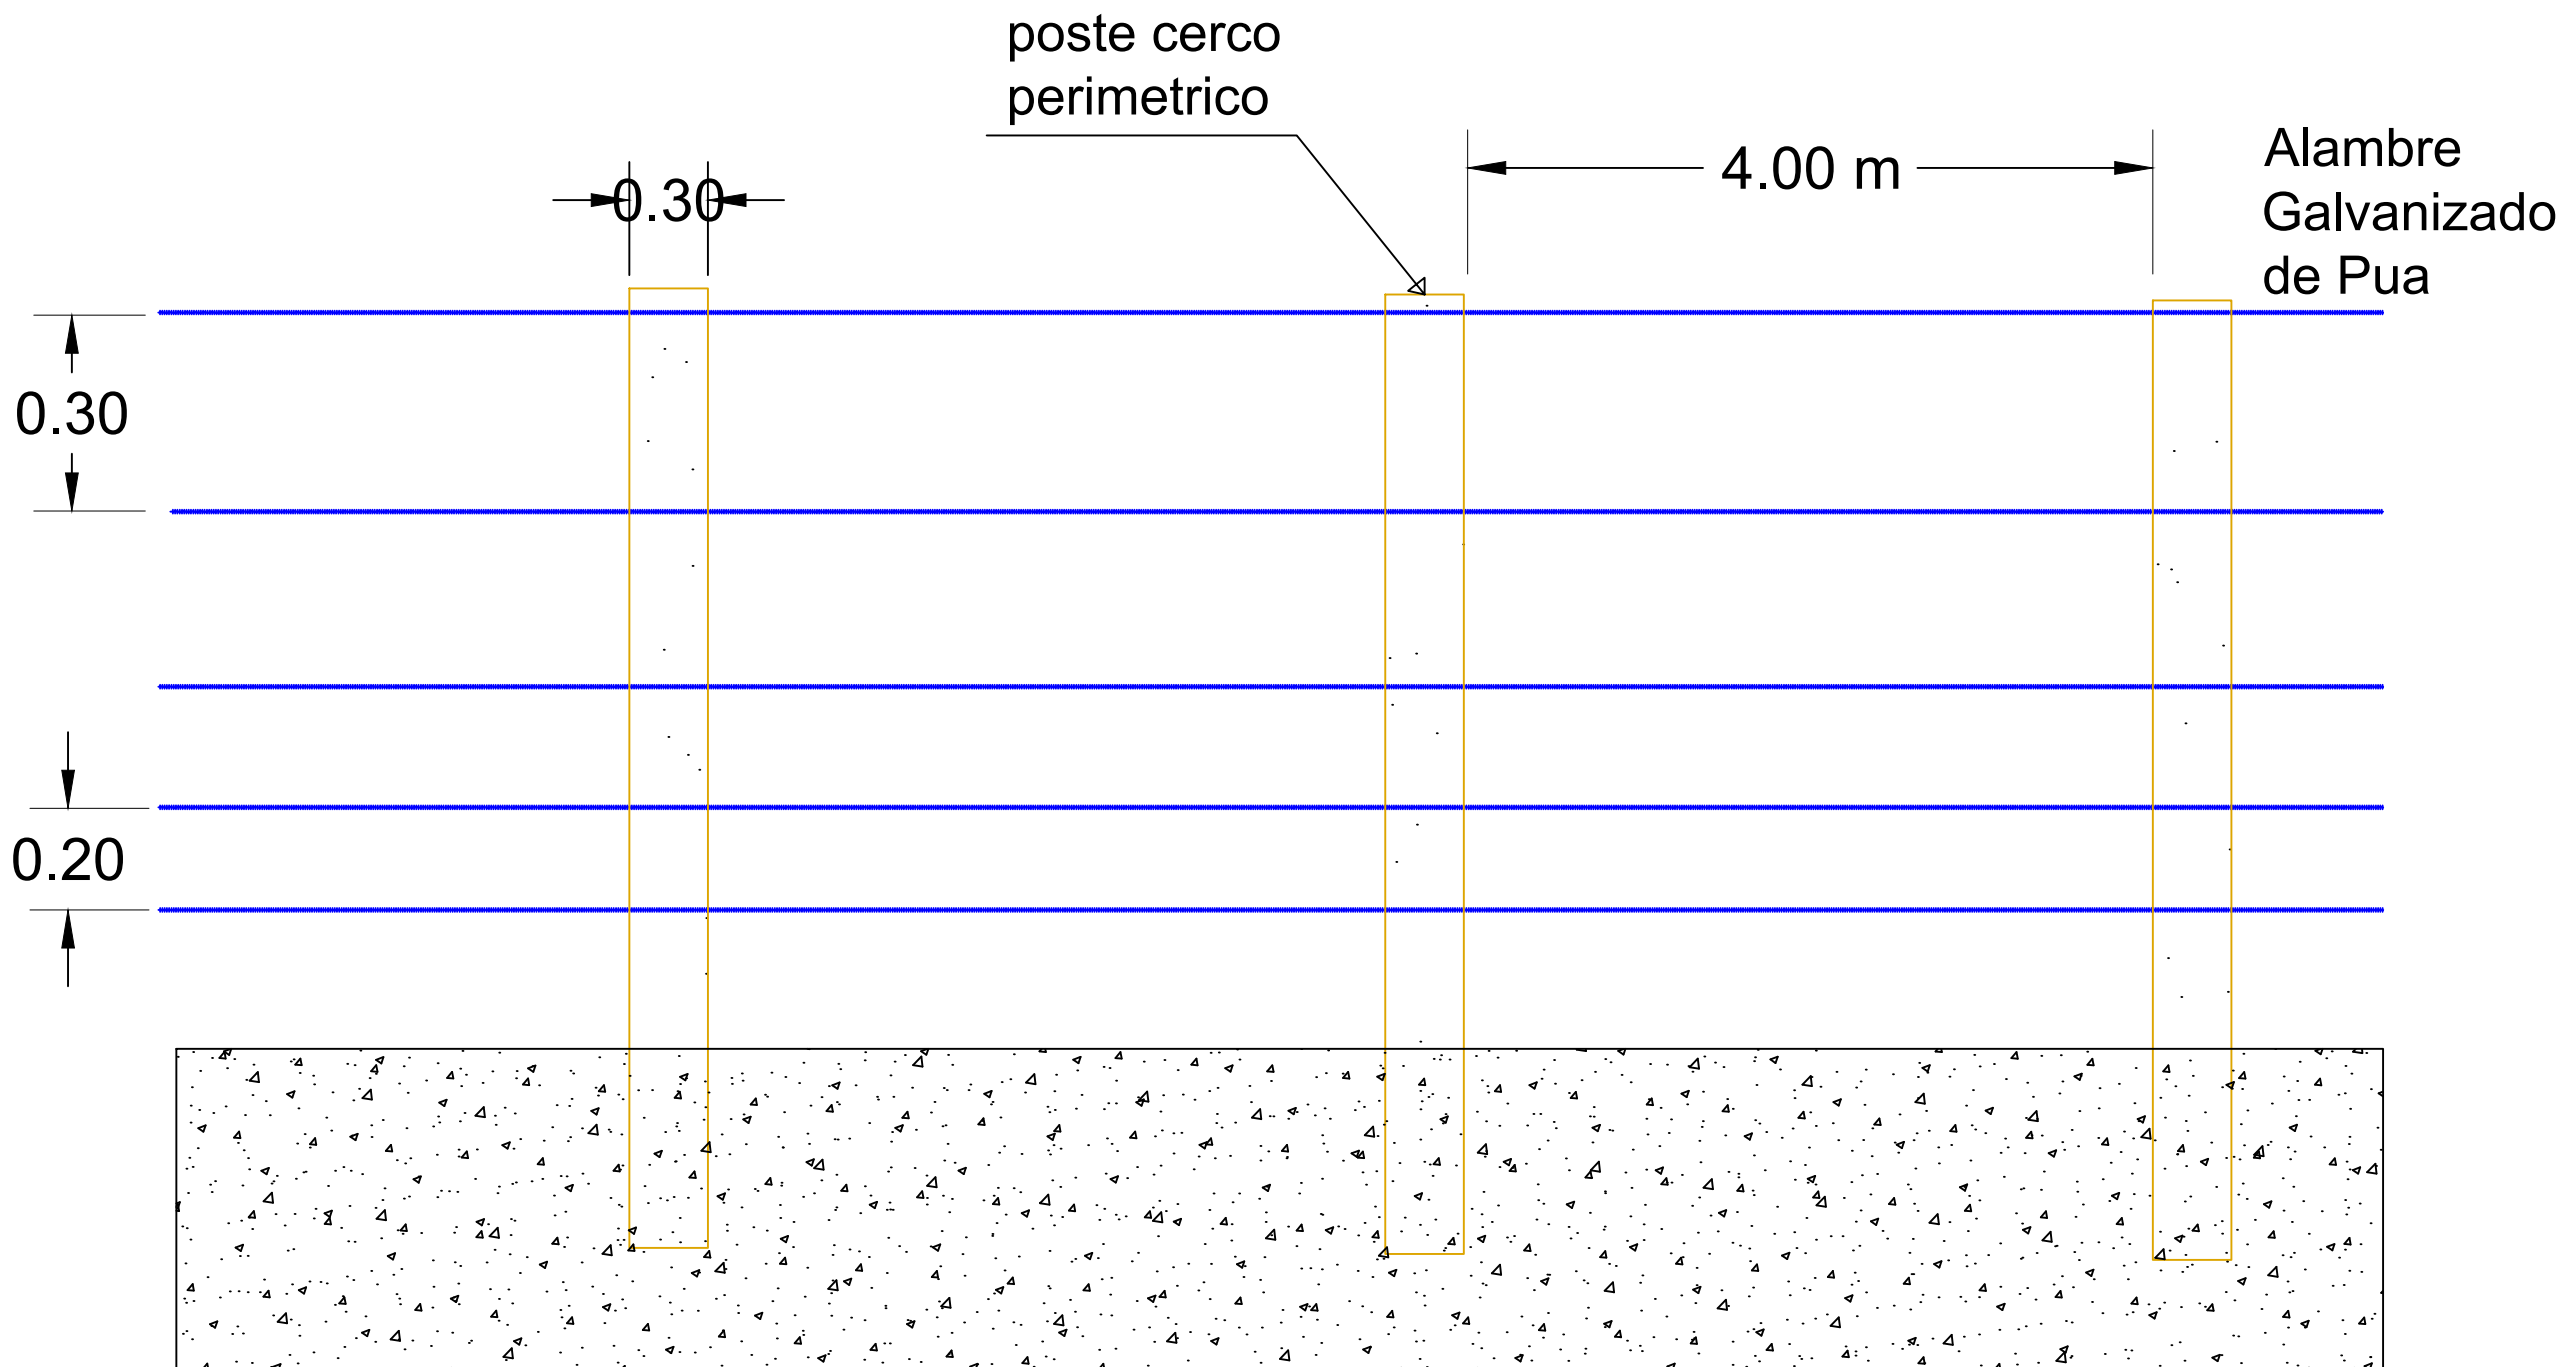


VISTA DEL CERCO PERIMETRICO

GIBSON E. HERRERA MARIN
INGENIERO CIVIL
REG. CIP. 193153

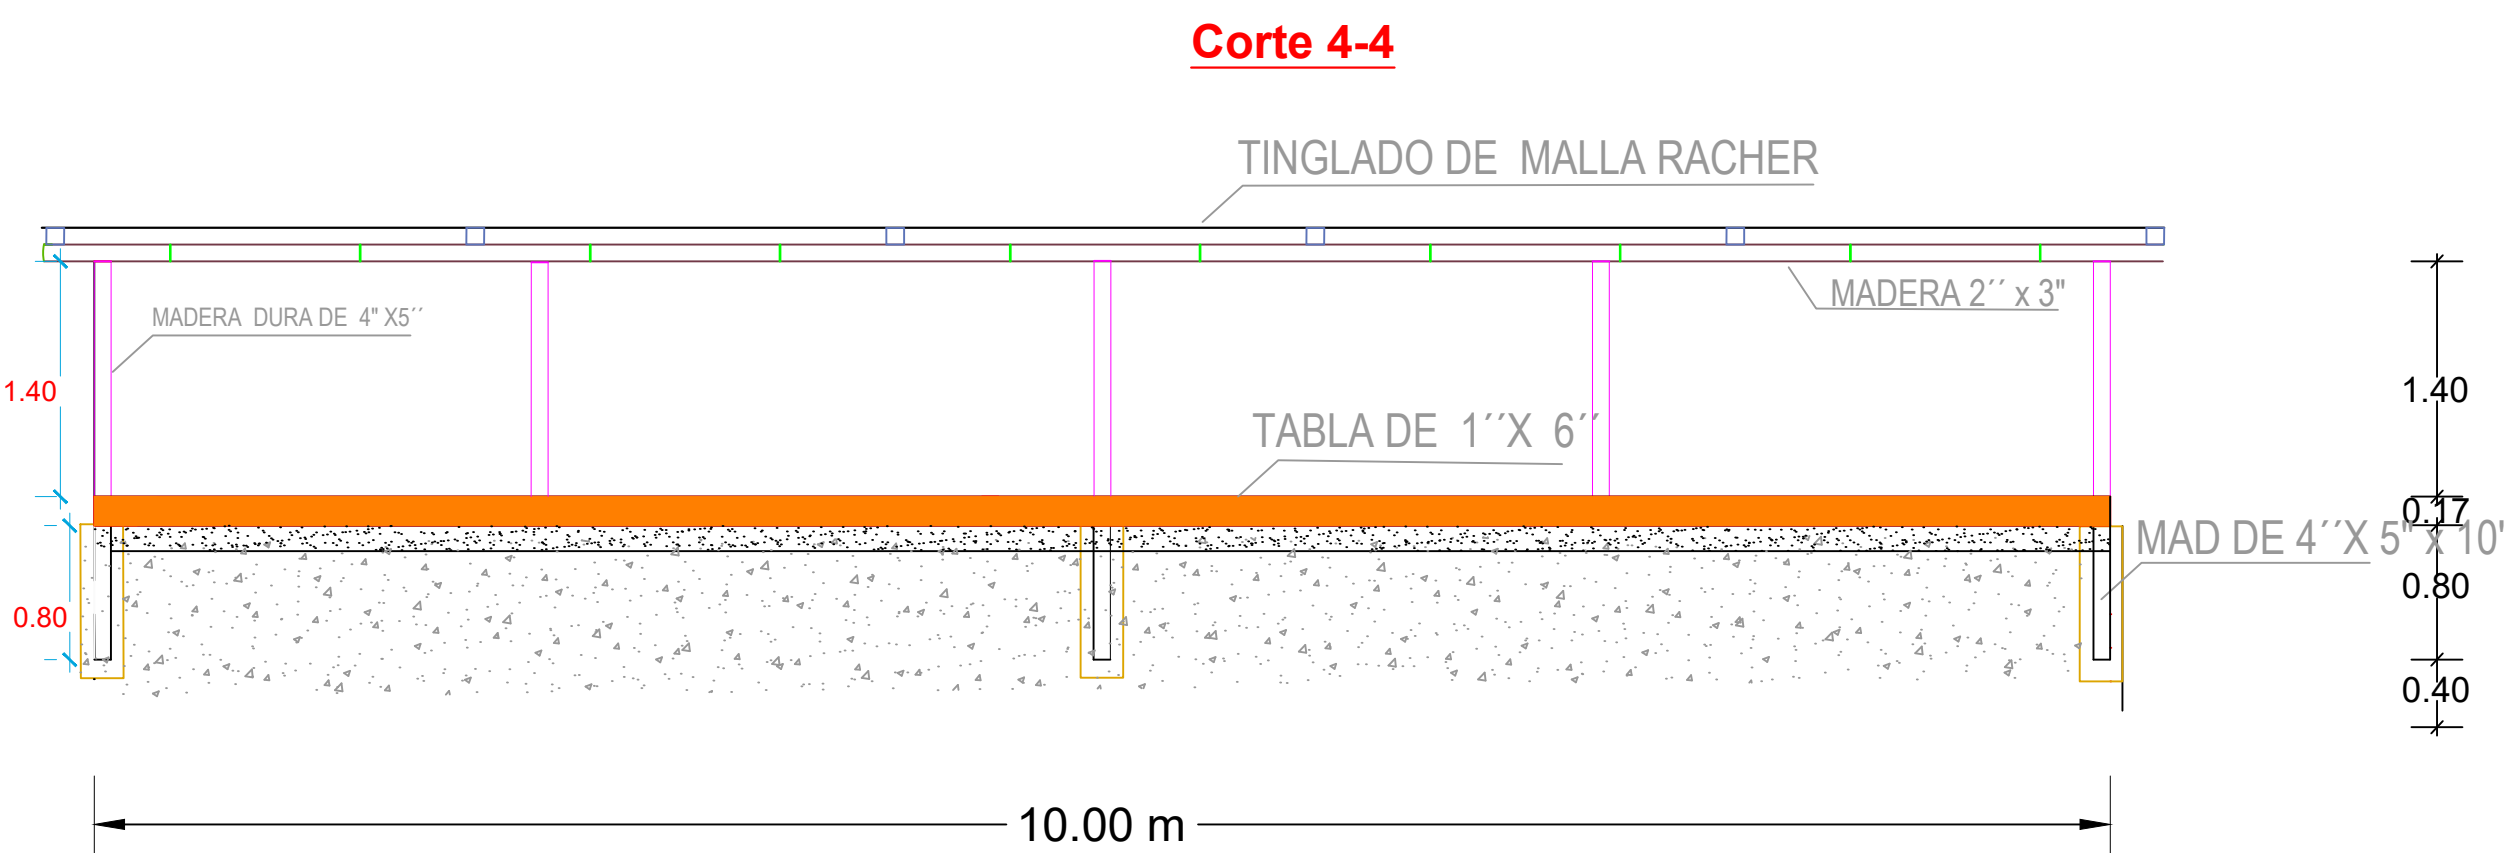


VISTA FRONTAL

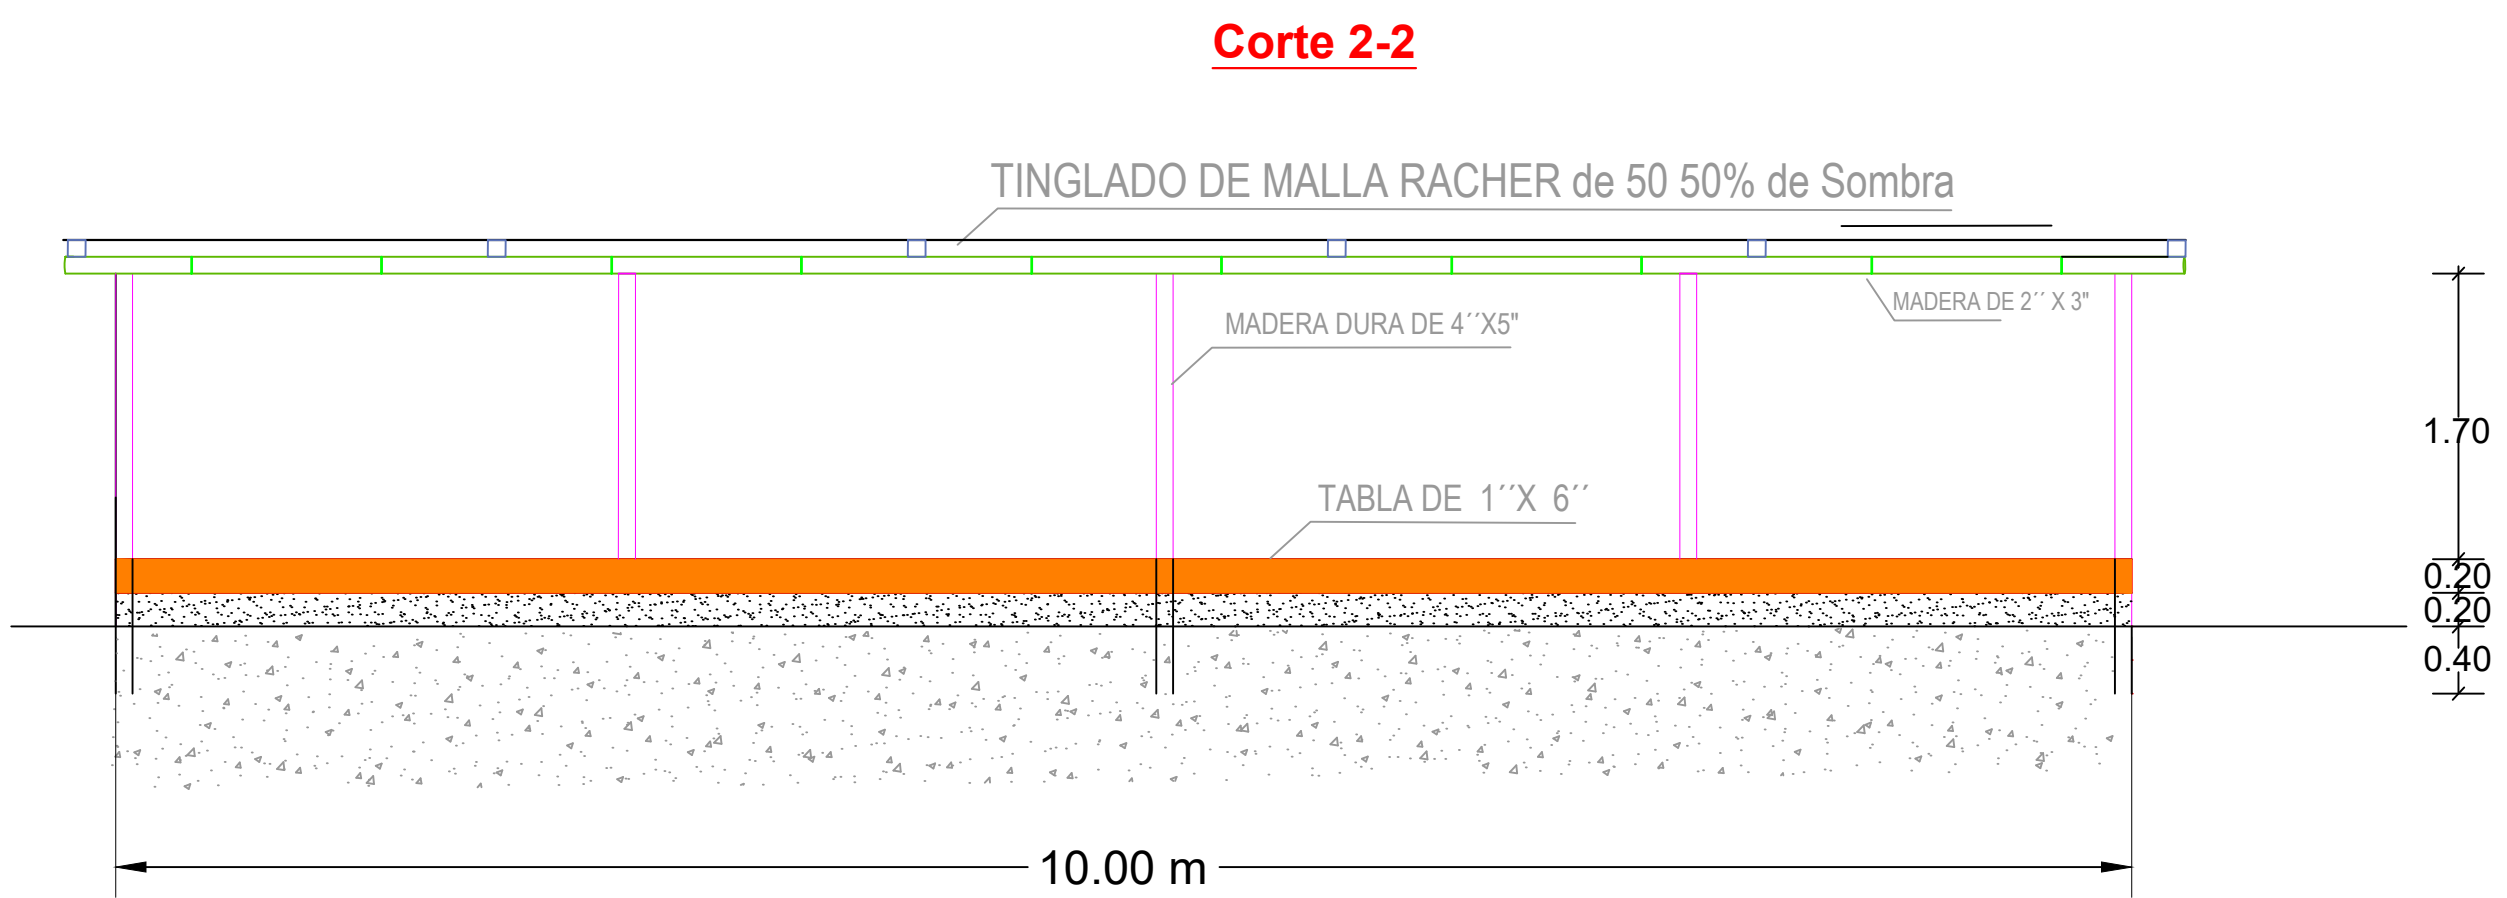




VISTA FRONTAL - CAMA DE ALMACIGOS

Corte 5-5

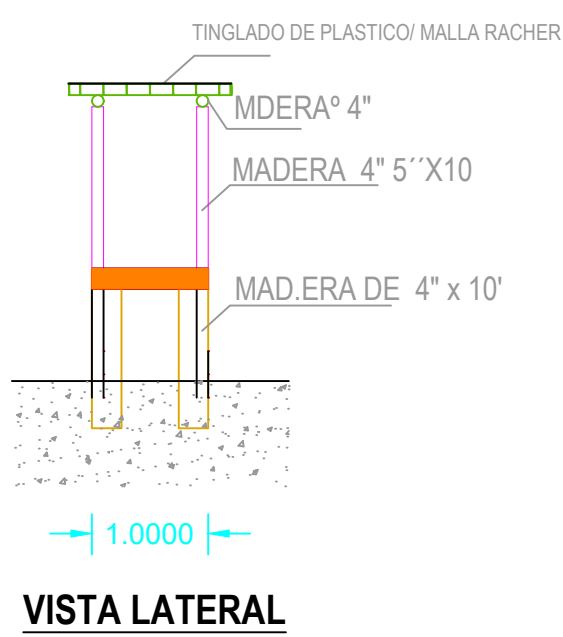

DETALLES DE CAMAS DE GERMINACION

Corte 3-3

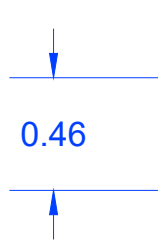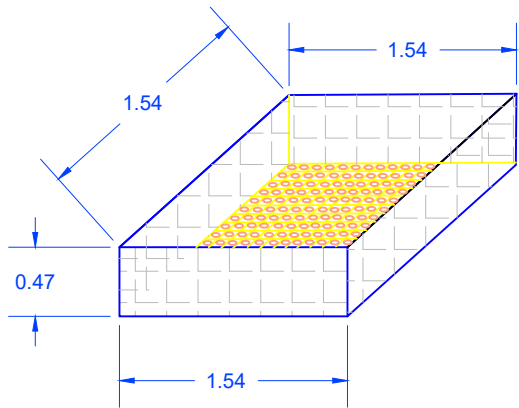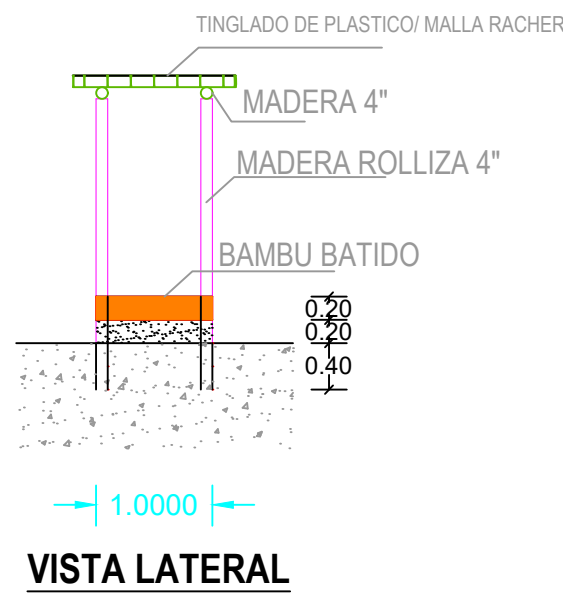

DISTANCIAMIENTO DE CAMAS
1.00 MT DE ANCHO
1.00 DE LARGO
0.30 DE ALTURA
NOTA:
100 Plantones /m2
1000 Plantones en 10/m2

PROYECTO ESPECIAL DATUM DEL MARAÑÓN – ALTO AMAZONAS – LORETO – CONDORCANQUI-(PEDAMAALC)

DIRECCION DE DESARROLLO AGRO ECONOMICO

AREA DE PROYECTOS PRODUCTIVOS

PROYECTO: "MEJORAMIENTO DE LOS SERVICIOS DE APOYO A LA CADENA PRODUCTIVA DE CAMU CAMU (MYRCIARIA DUBIA (H.B.K) ME VAUGH) EN 4 DISTRITOS DE LA PROVINCIA DE ALTO AMAZONAS - DEPARTAMENTO DE LORETO."

PLANO: ARQUITECTURA VIVERO - YURIMAGUAS PUERTO ARTURO


UBICACIÓN: DPTO: LORETO PROV: ALTO AMAZONAS DIST: YURIMAGUAS

DIRECTOR EJECUTIVO: DIRECTOR DE LA DDA-PEDAMAALC; REVISADO: ESCALA: INDICADA


DISEÑO: MDC DIBUJO: MDC FECHA: AGOSTO 2023

LAMINA : ARQ-01





MODULO DEMOSTRATIVO DE ENSEÑANZA EN PRODUCCION DE CAMU - CAMU

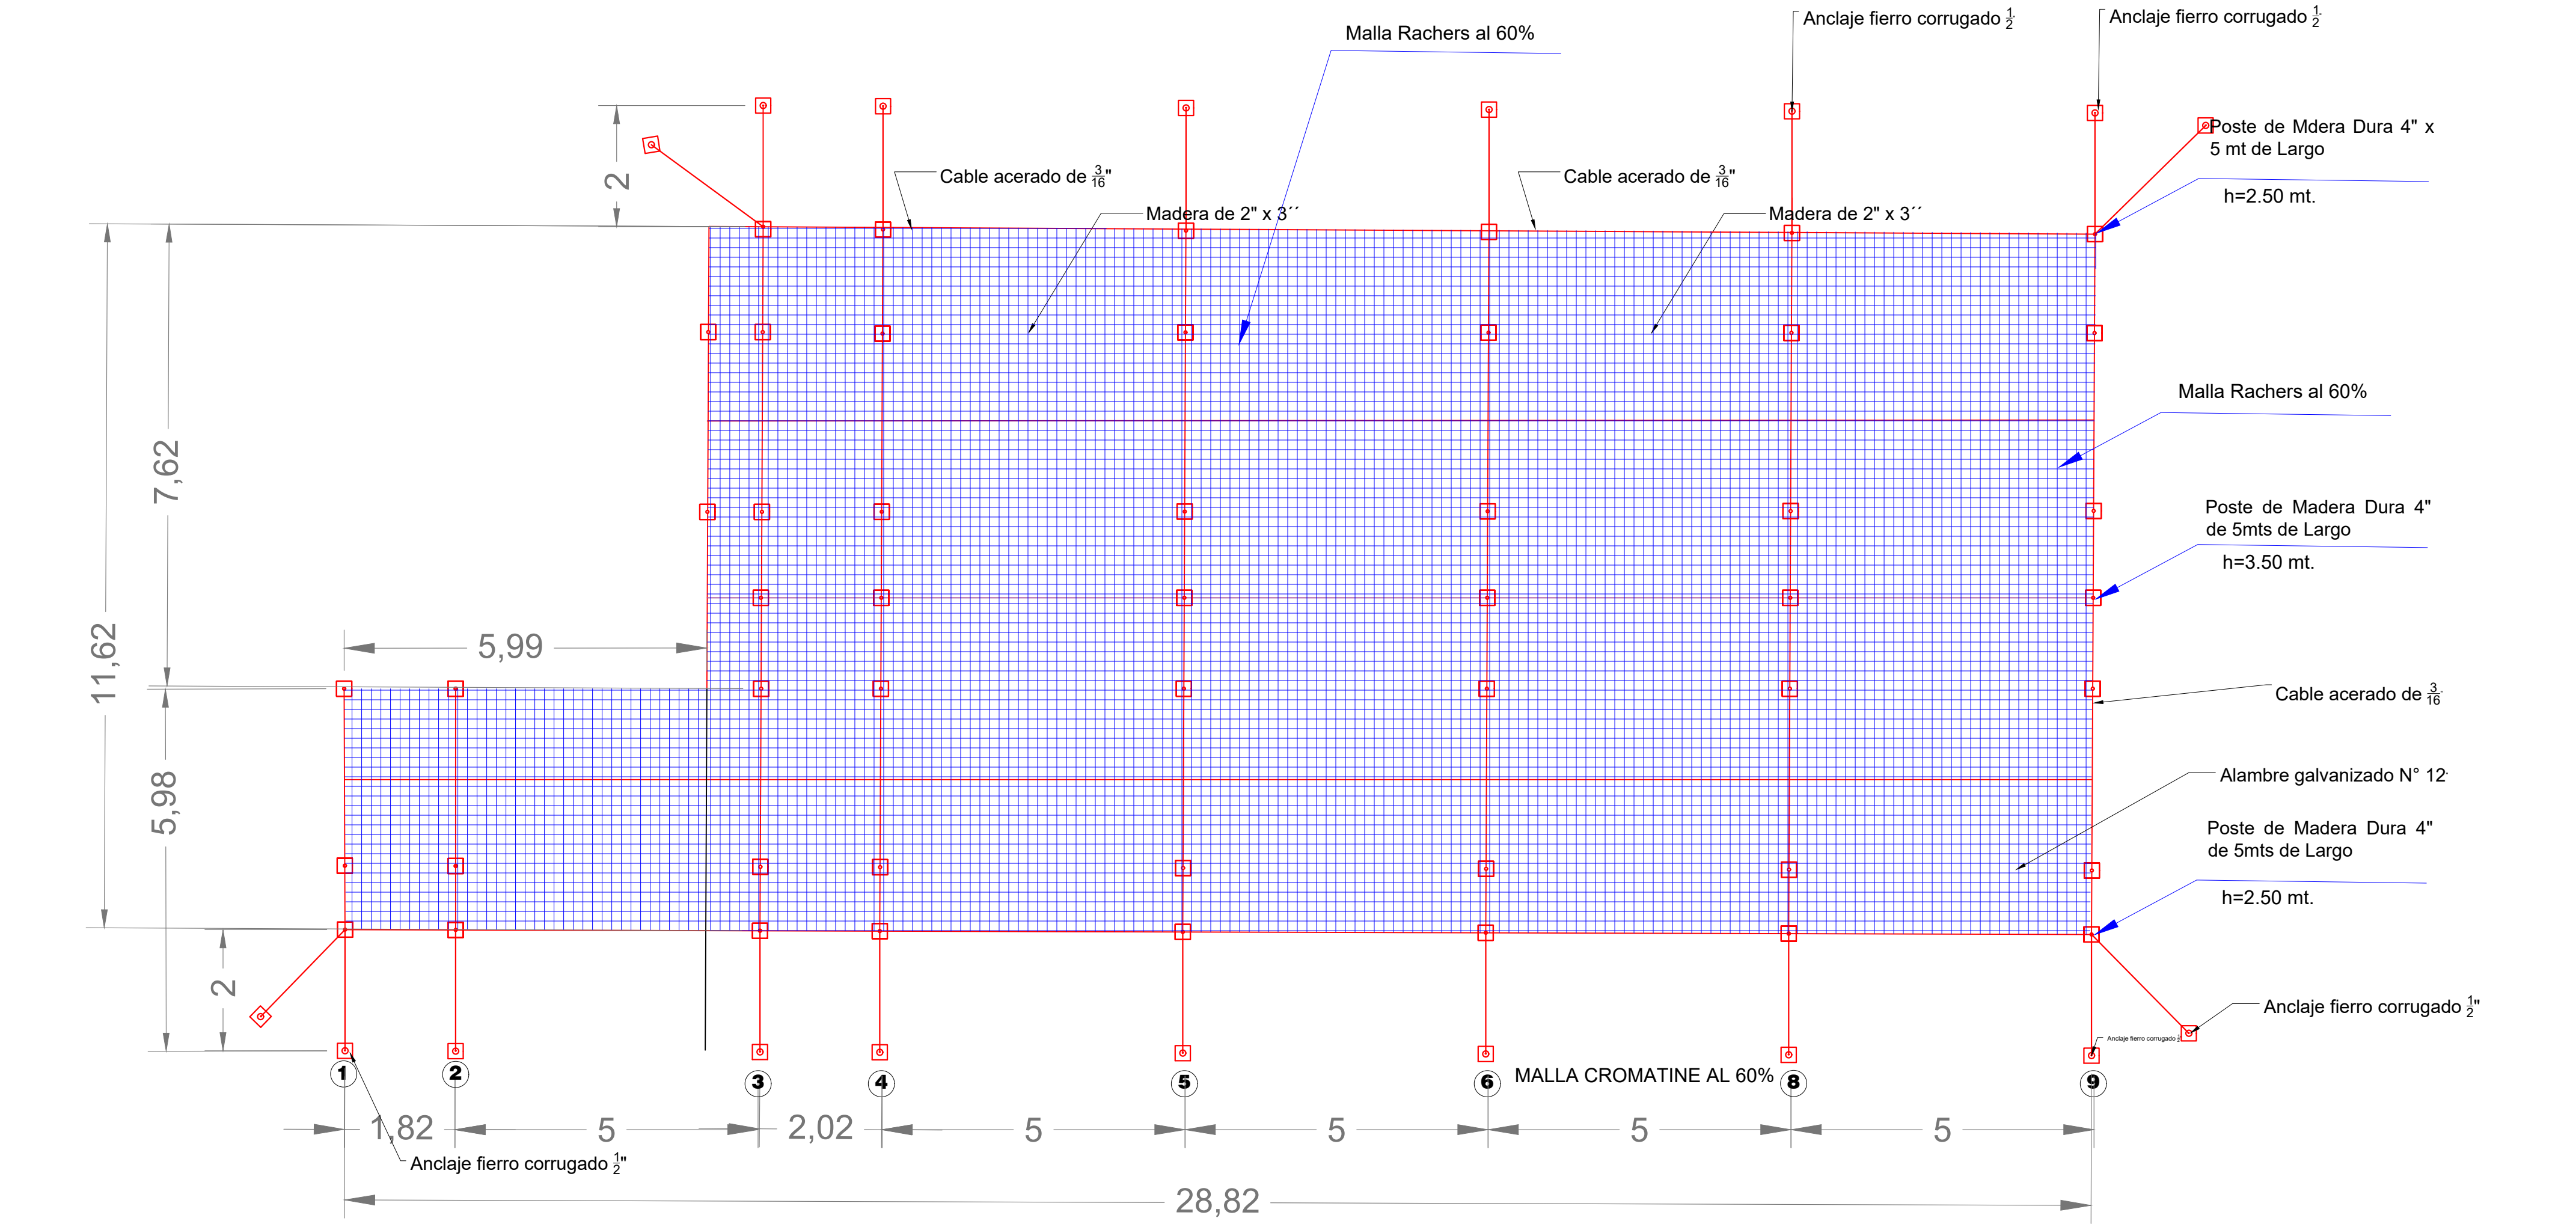

DETALLE DE MALLA RACHERS
ESC : 1/75

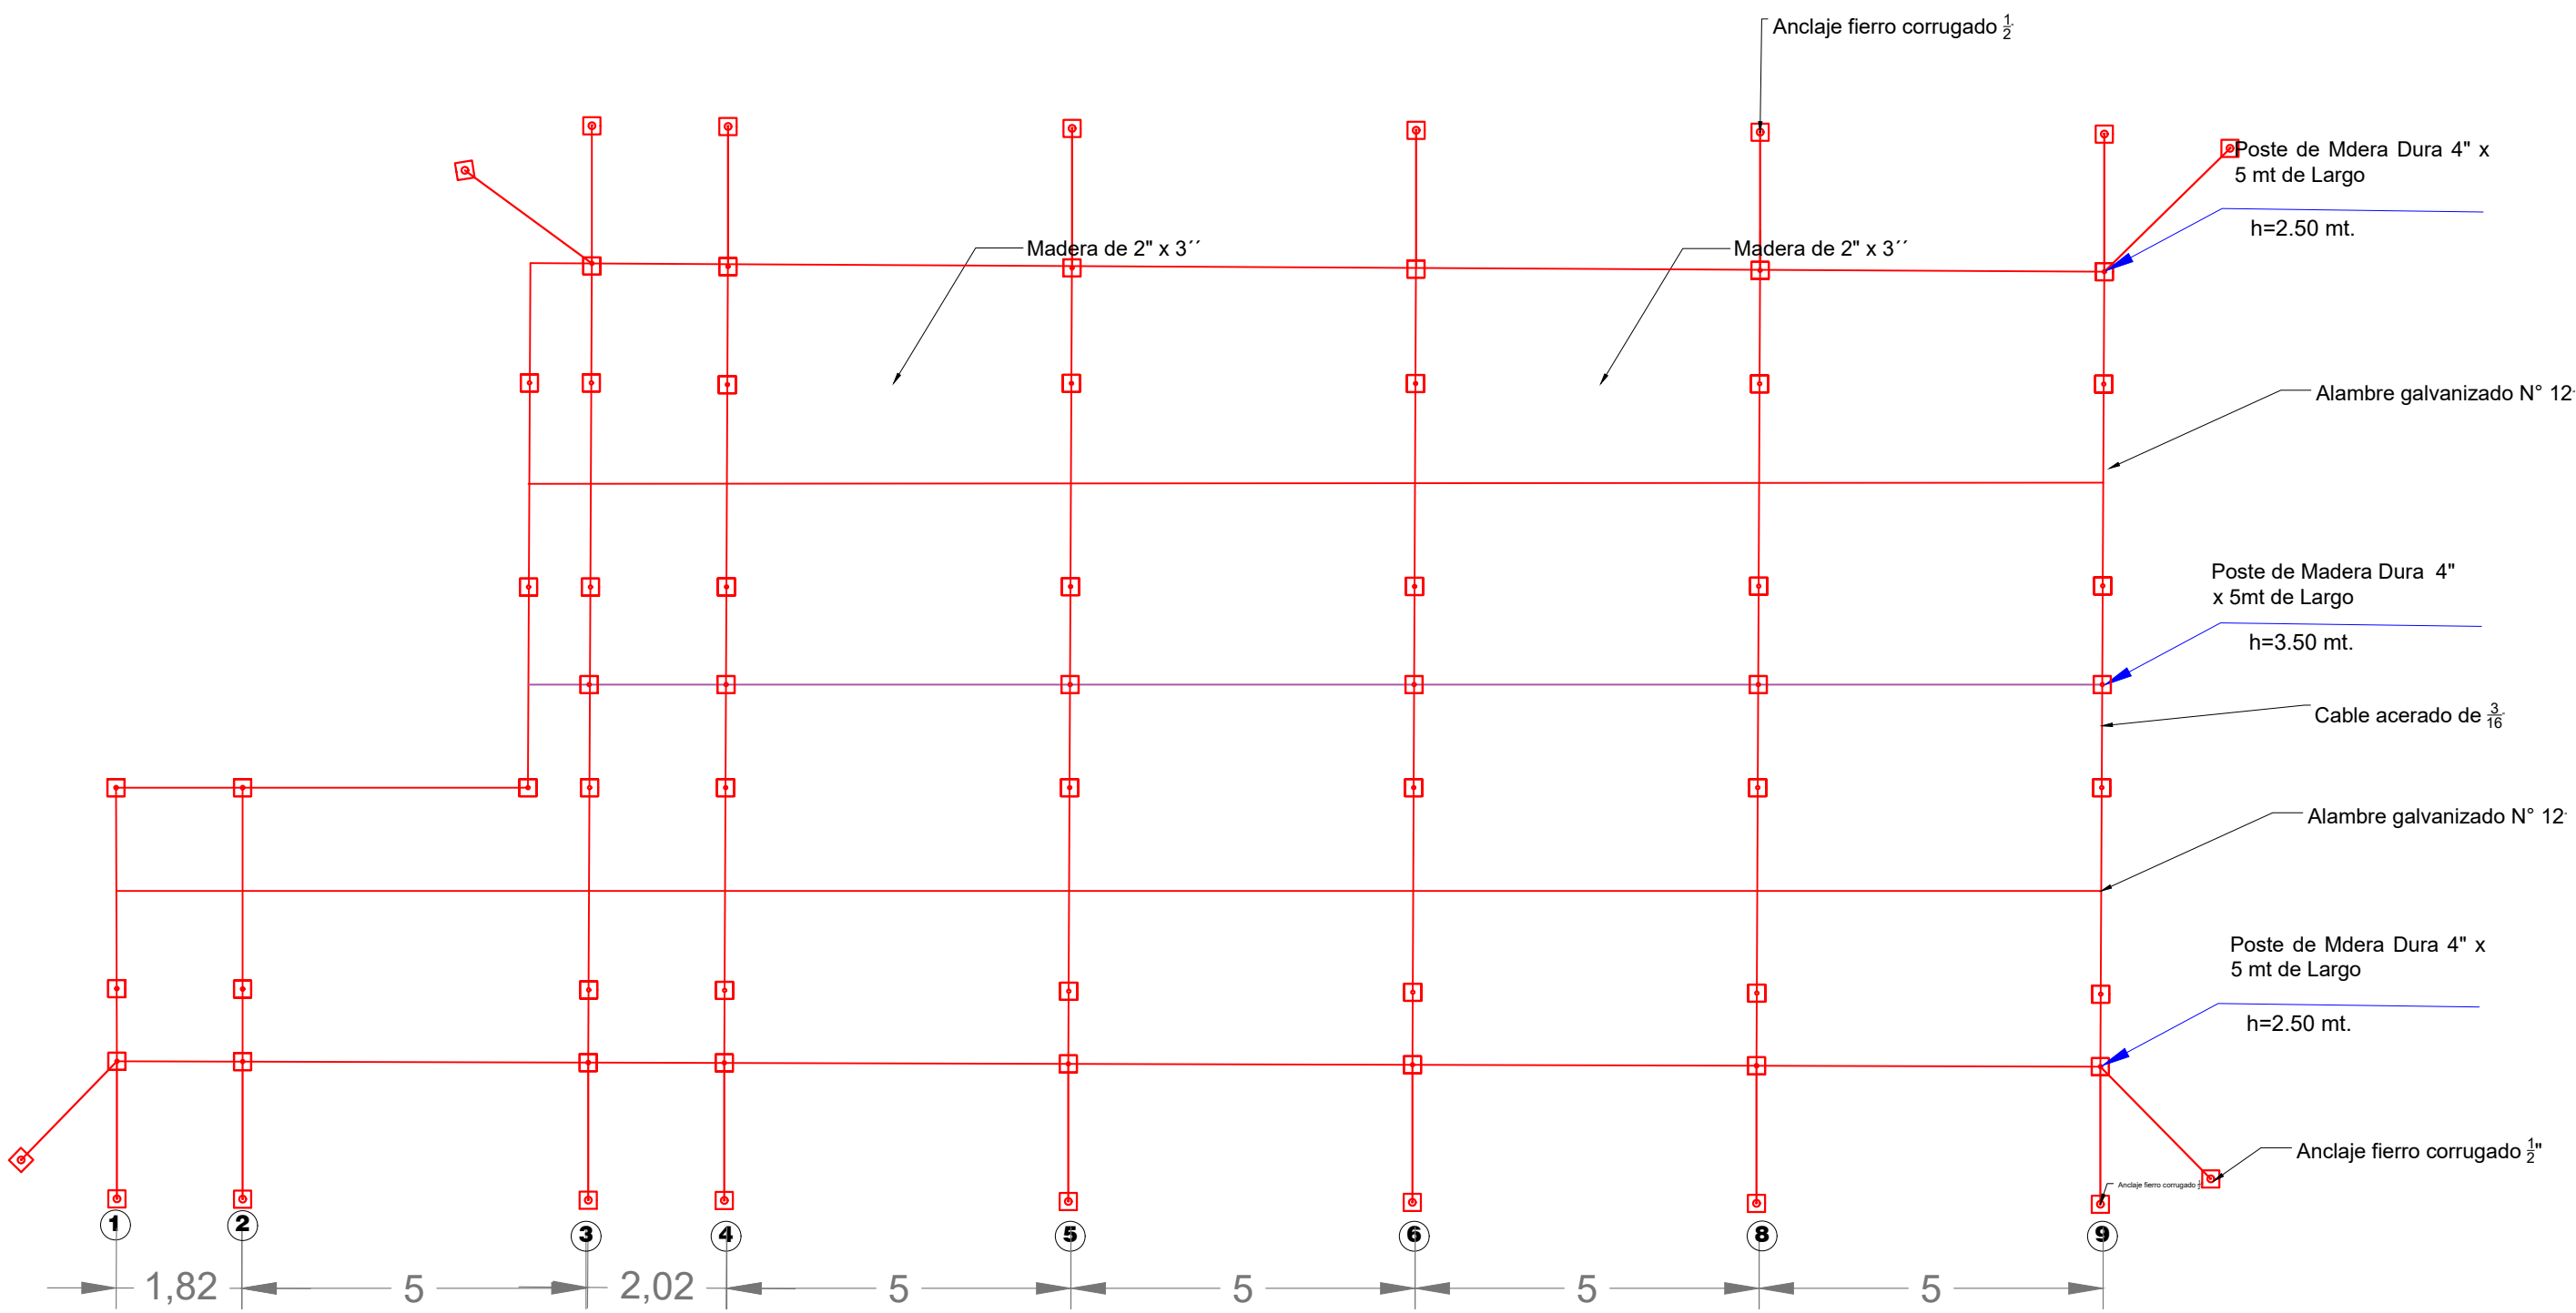

DETALLE DECOBERTURA DE TECHO

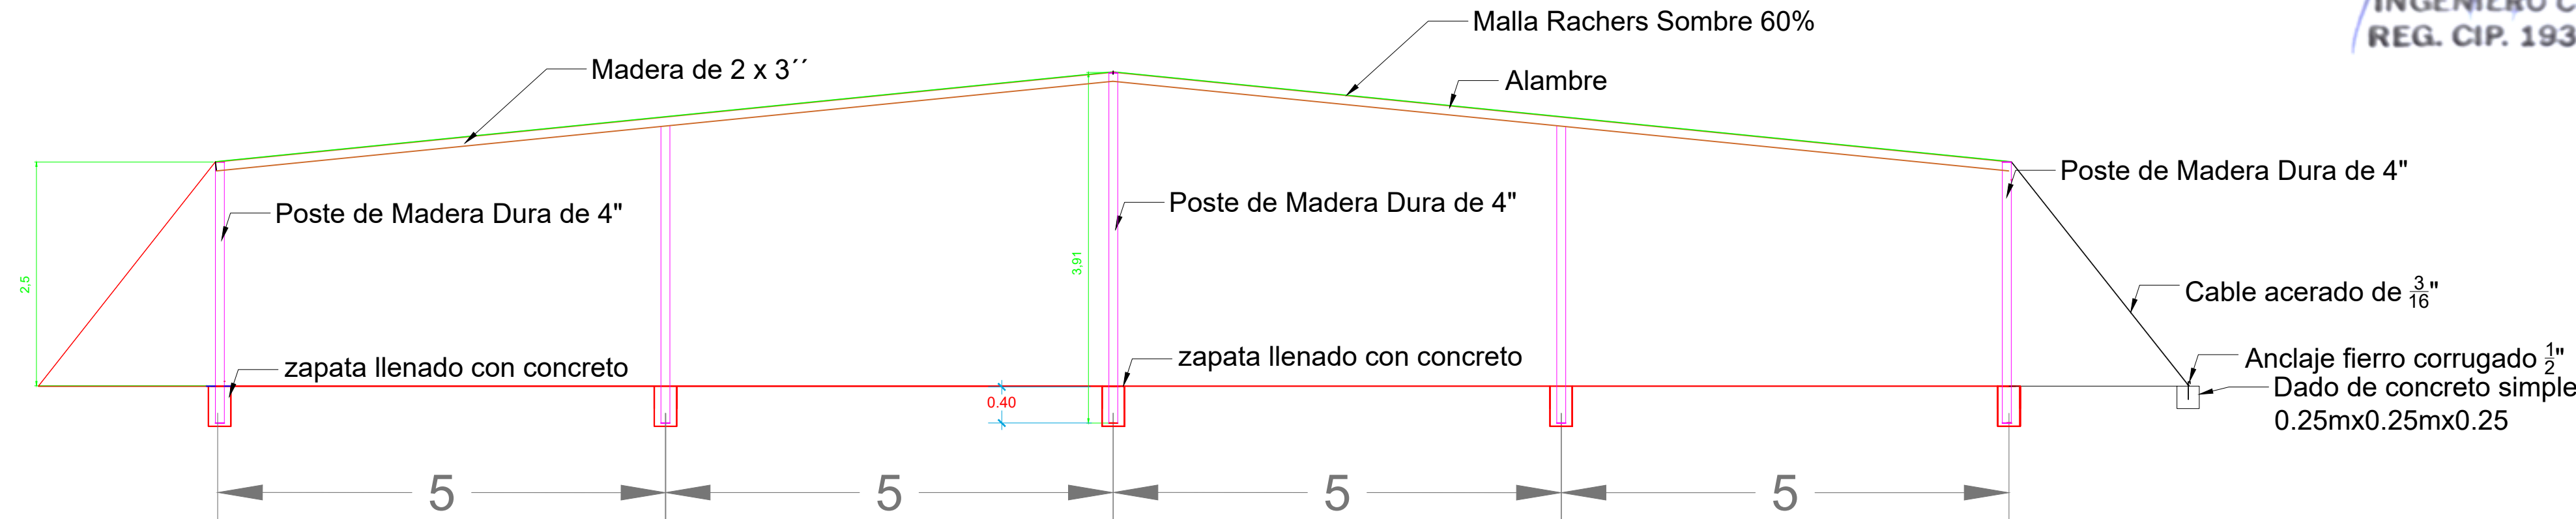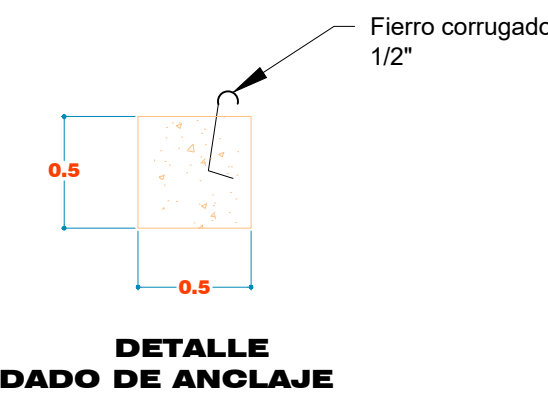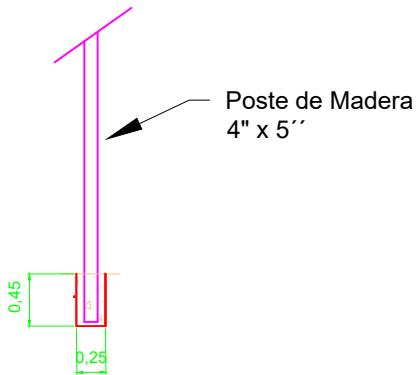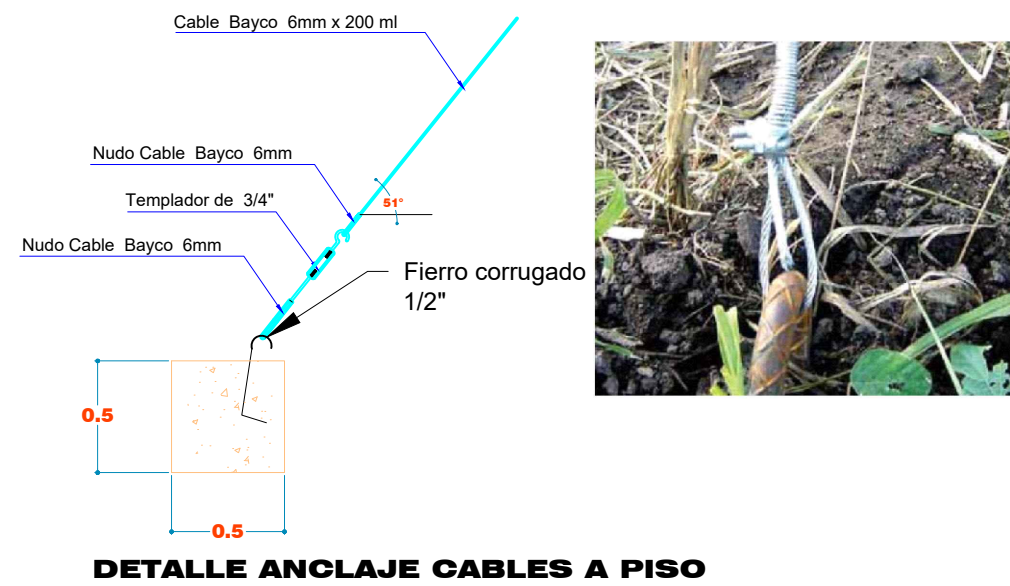

ELEVACIÓN DE COBERTURA
ESC : 1/50

		PROYECTO ESPECIAL DATEM DEL MARañÓN – ALTO AMAZONAS – LORETO – CONDOCANQUI-(PEDAMAALC)	
		DIRECCION DE DESARROLLO AGRO ECONOMICO AREA DE PROYECTOS PRODUCTIVOS	
PROYECTO: "MEJORAMIENTO DE LOS SERVICIOS DE APOYO A LA CADENA PRODUCTIVA DE CAMU CAMU (MYRCIARIA DUBIA (H.B.K) ME VAUGH) EN 4 DISTRITOS DE LA PROVINCIA DE ALTO AMAZONAS - DEPARTAMENTO DE LORETO."		LAMINA : ES-02	
PLANO: VIVERO - YURIMAGUAS PUERTO ARTURO		DIRECTOR EJECUTIVO:	
UBICACIÓN: DPTO: LORETO PROV: ALTO AMAZONAS DIST: YURIMAGUAS		DIRECTOR DE LA DDA-PEDAMAALC:	
DISEÑO: MDC		REVISADO:	
		DIBUJO: MDC	
		FECHA: JUNIO 2023	