



GERENCIA REGIONAL DE
DESARROLLO E INCLUSIÓN SOCIAL

"ADQUISICIÓN DE MAQUINA DE
HEMODIÁLISIS; EQUIPO DE
OSMOSIS INVERSA, MONITOR
DE FUNCIONES VITALES Y
BOMBA DE INFUSION; ADEMAS
DE OTROS ACTIVOS EN EL(LA)
HOSPITAL HIPÓLITO UNANUE DE
TACNA DISTRITO DE TACNA,
PROVINCIA TACNA,
DEPARTAMENTO TACNA"

ARQUITECTURA

PLANO

INSTALACIÓN
SANTITARIA
AGUA


INDICADA
MARZO
2024

GERENCIA REGIONAL
DE DESARROLLO E
INCLUSIÓN SOCIAL

ENCARGADO

ENCARGADO

ENCARGADO

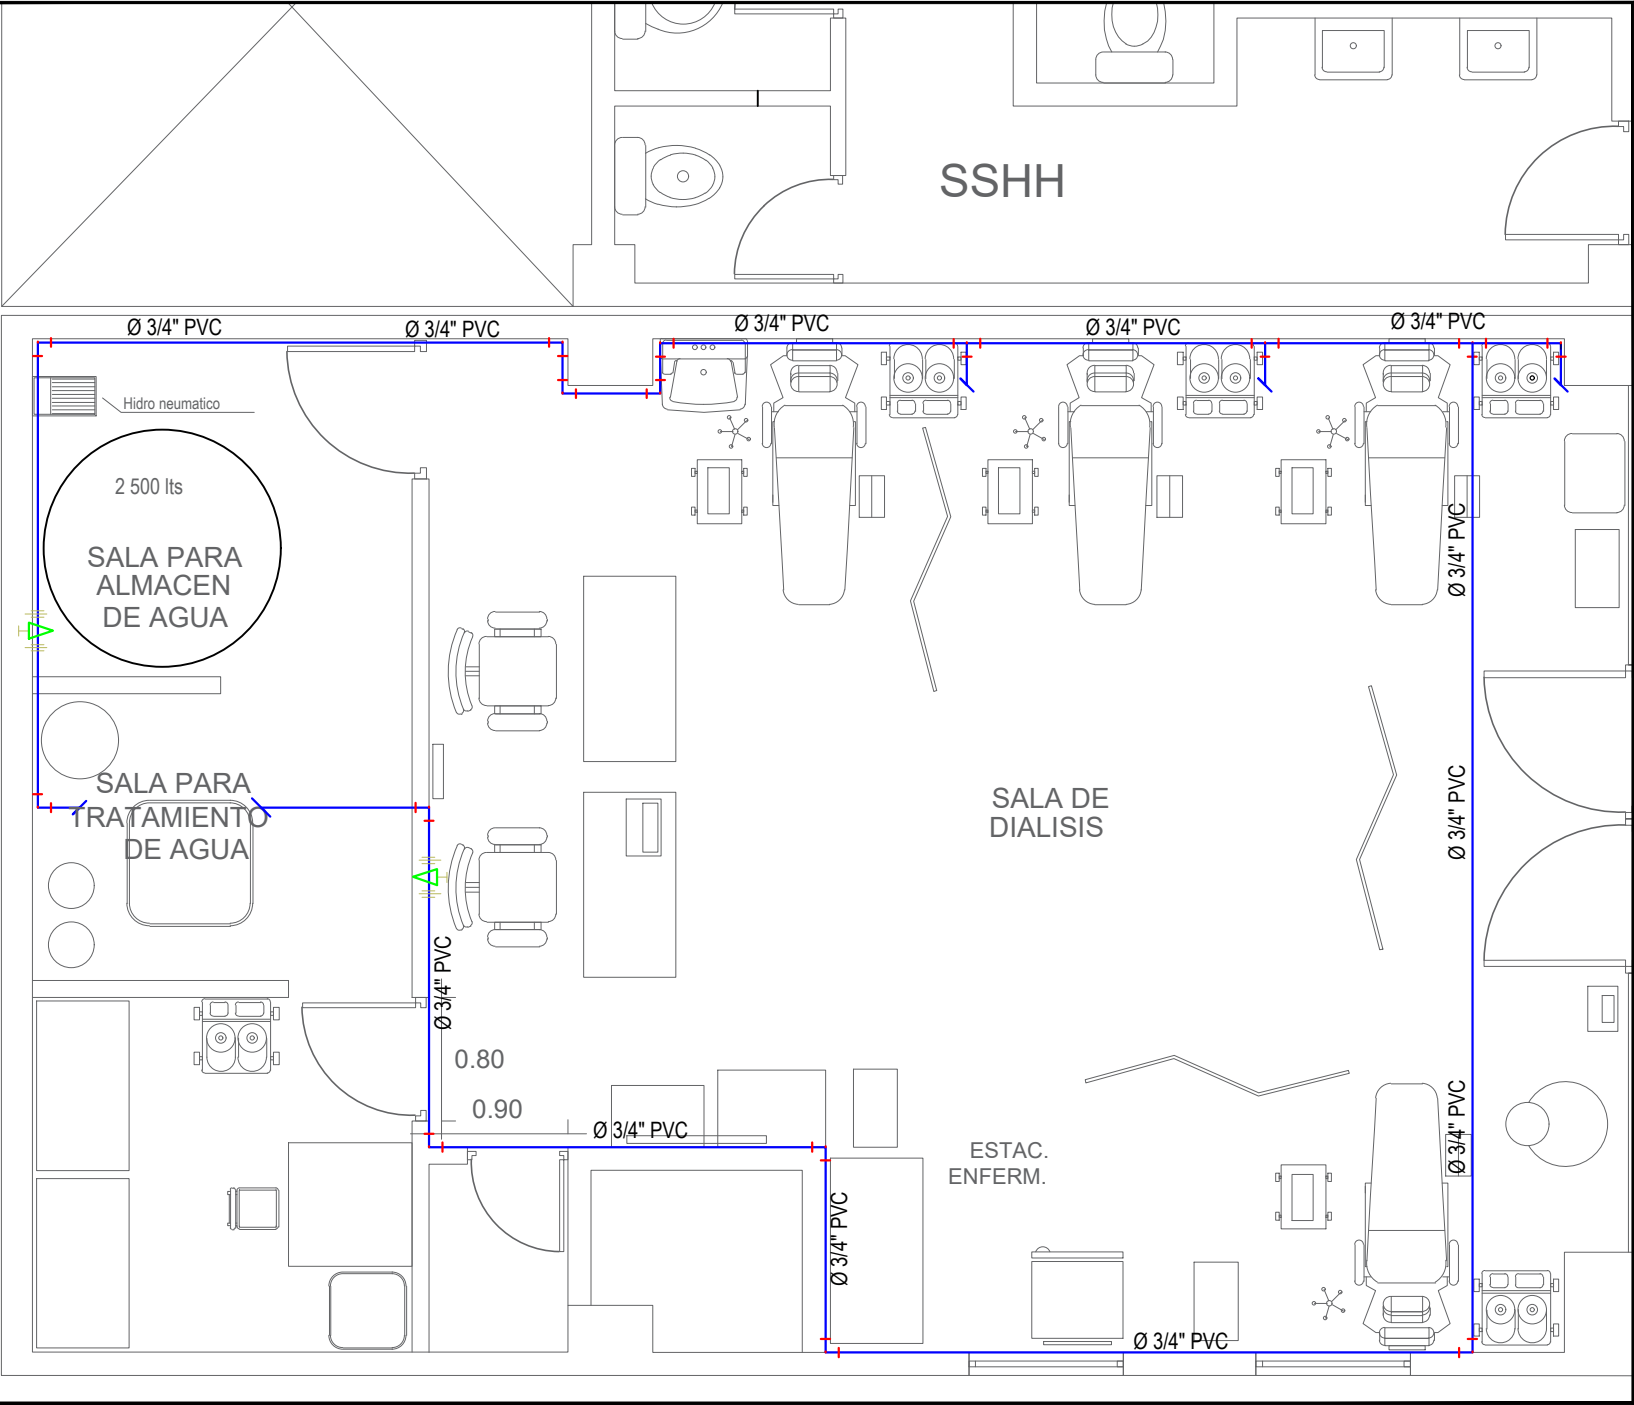

LEYENDA DESAGUE:	
	TUBERÍA DE AGUA FRIA PVC S/R
	TEE DE PVC S/R
	CODO 90° DE PVC S/R
	VÁLVULA ESFERICA 3/4"
	SALIDA/PUNTO DE AGUA