


JR.SAN PEDRO
PLANO DE LEVANTAMIENTO


Esc:1/50

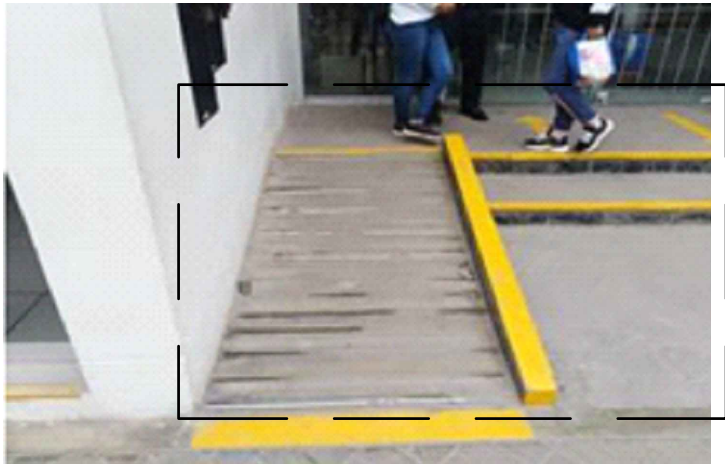

ESTADO ACTUAL - FOTO 1



ESTADO ACTUAL - FOTO 2

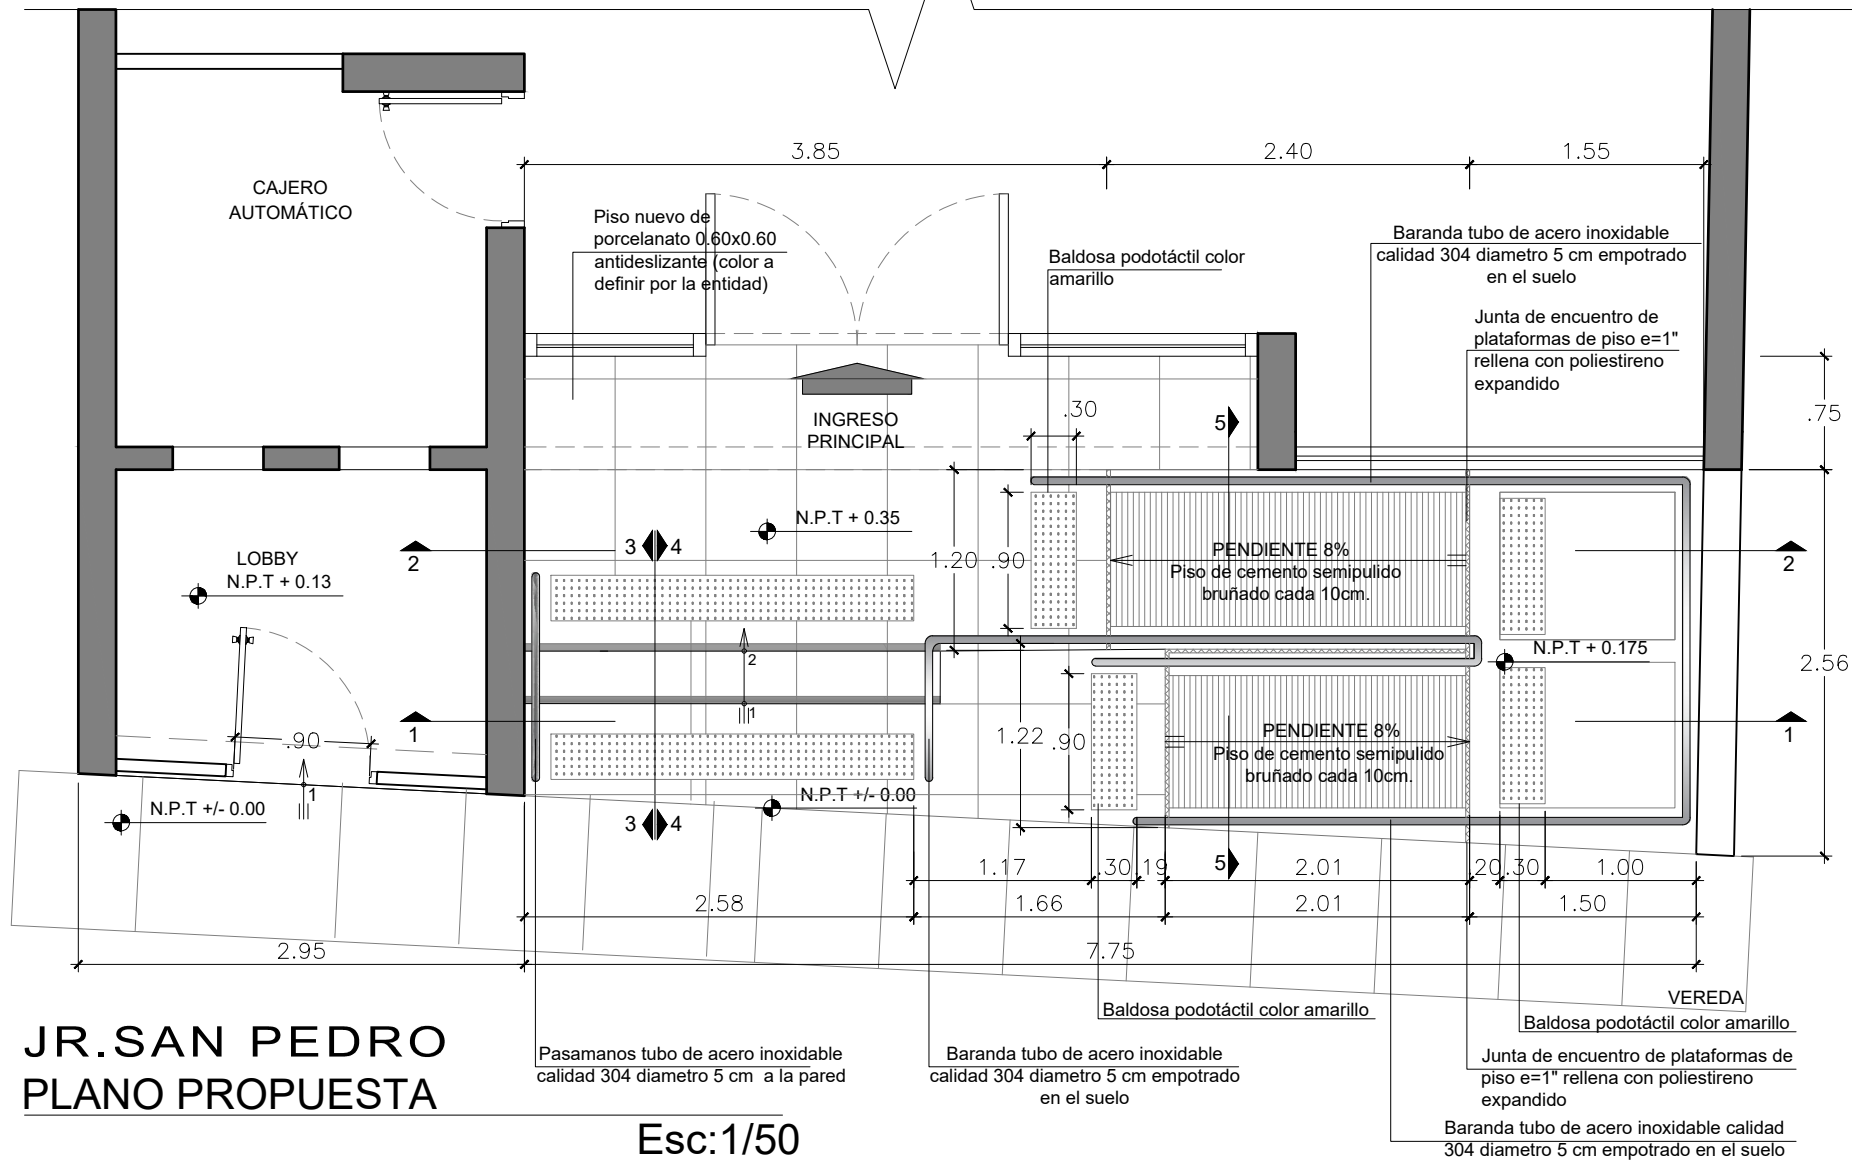

JR.SAN PEDRO
PLANO PROPUESTA

Esc:1/50