

PLANO DE LEVANTAMIENTO


Esc:1/50



ESTADO ACTUAL - FOTO 1



ESTADO ACTUAL - FOTO 2

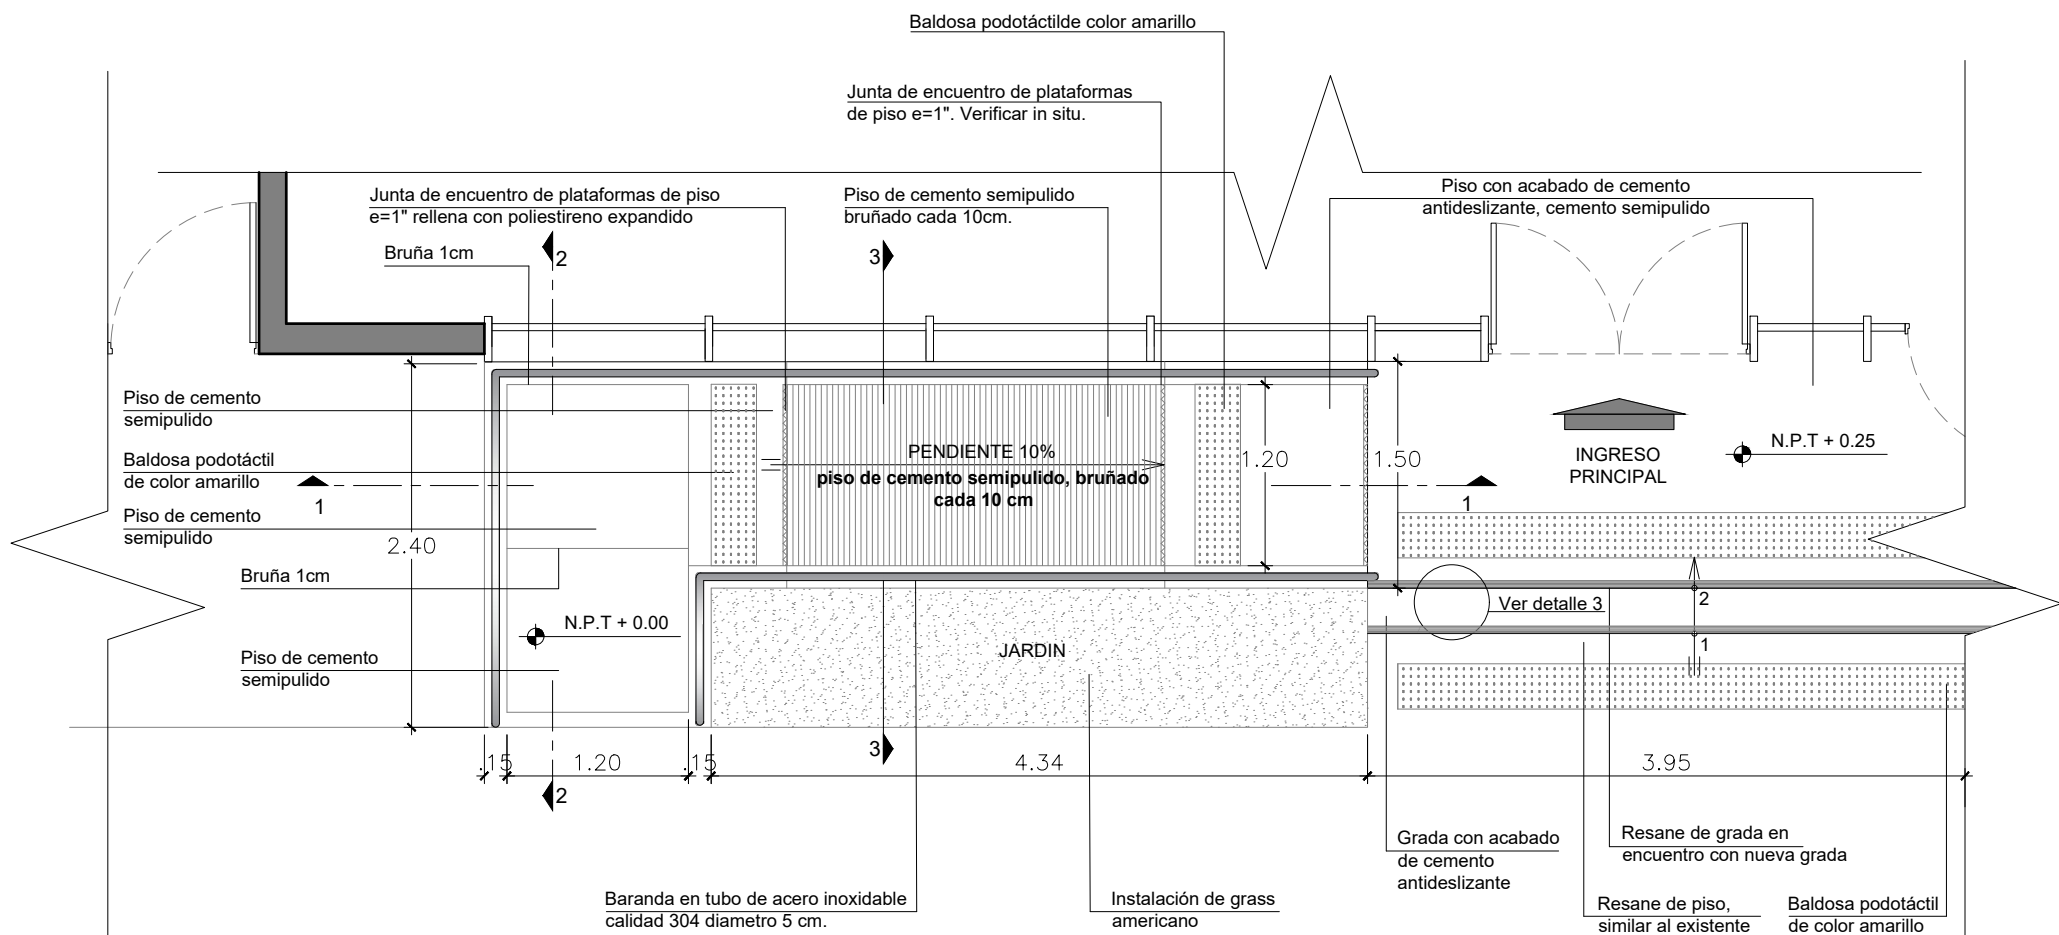

PLANO DE PROPUESTA

Esc:1/50