DETALLE DE ANCLAJE DE COLUMNAS

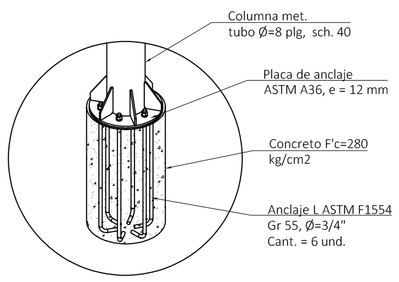

ISOMETRICO DE ANCLAJE - EJE 1
ESC: S/E

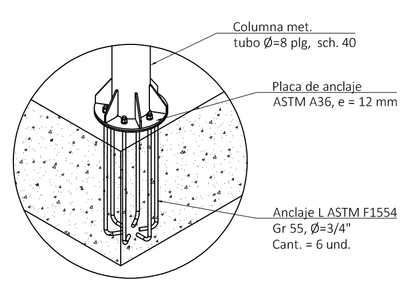

ISOMETRICO DE ANCLAJE - EJE 2
ESC: S/E

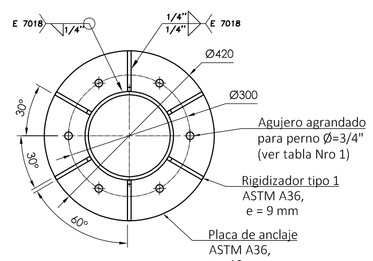

PLACA DE ANCLAJE
ESC: 1/10

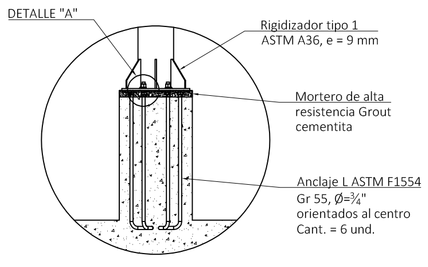

VISTA FRONTAL - EJE 1
ESC: 1/25

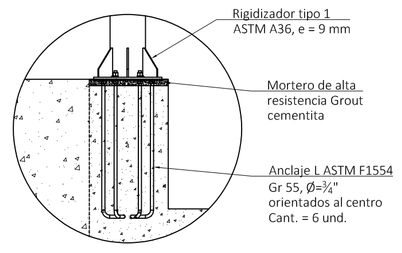

VISTA FRONTAL - EJE 2
ESC: 1/25

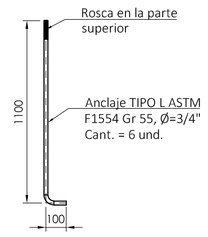

VARILLA DE ANCLAJE
ESC: 1/20

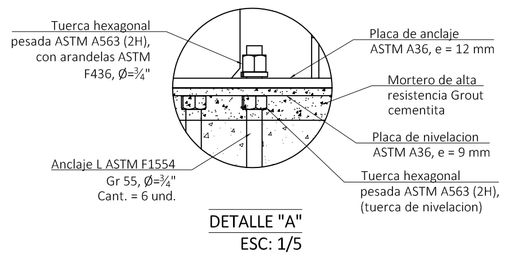

DETALLE "A"
ESC: 1/5

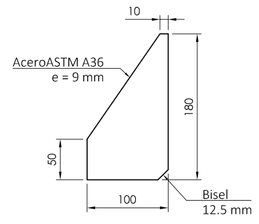

RIGIDIZADOR TIPO 1
ESC: 1/5

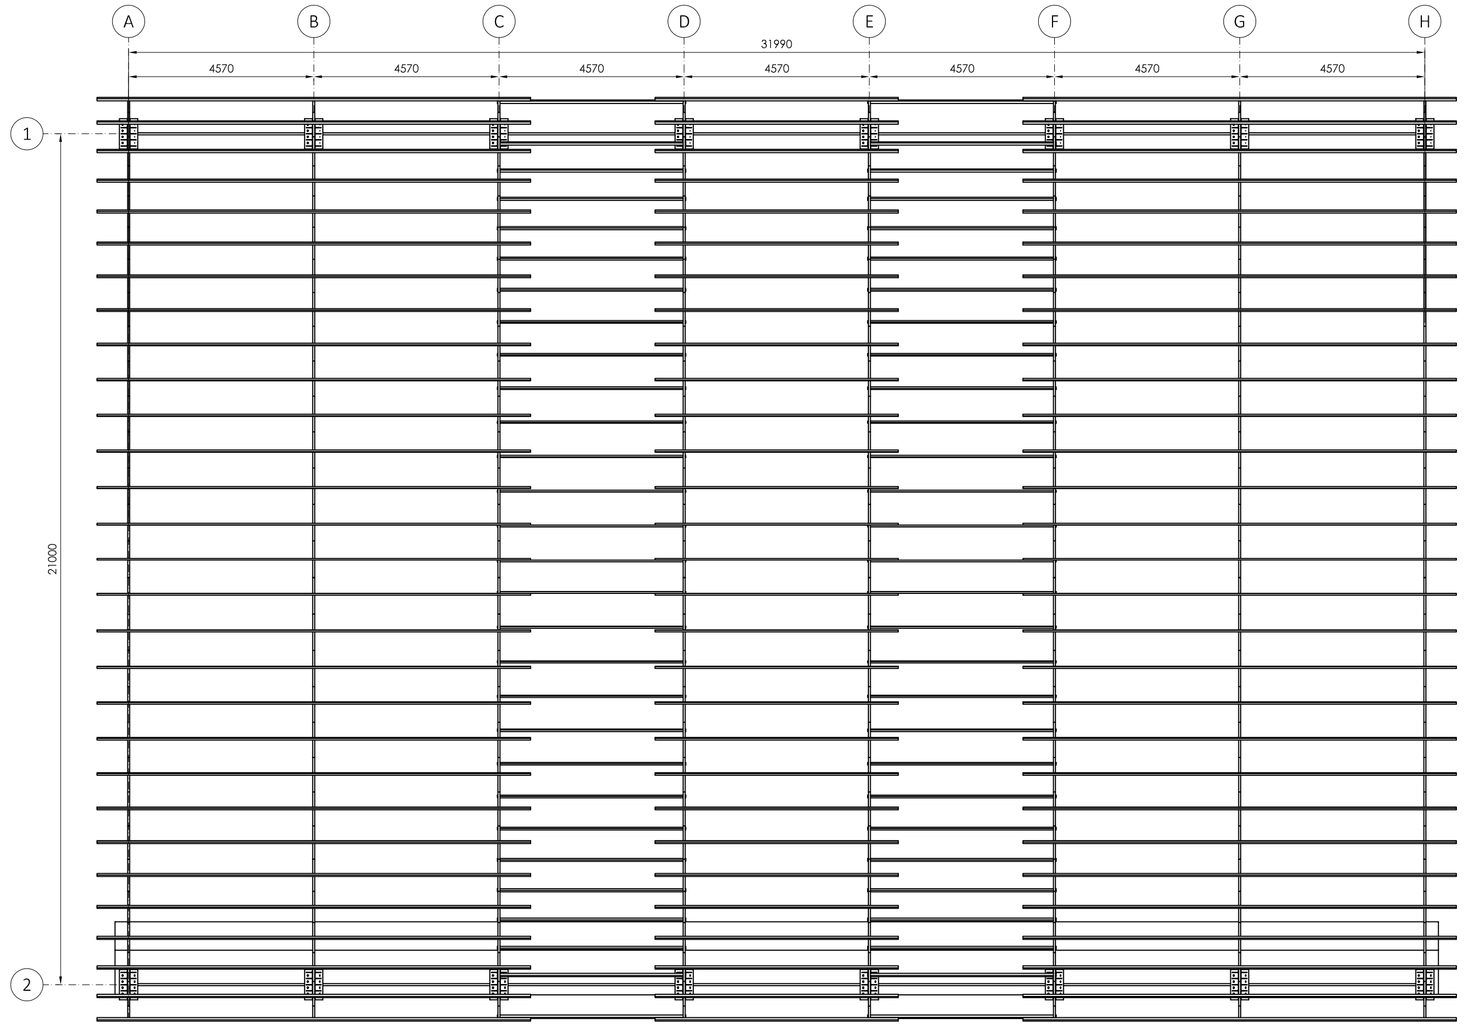

VISTA DE PLANTA DE CUBIERTA METALICA
ESC: 1/100

Tabla N°1 Dimensiones de huecos agrandados y ranurados (en pulgadas)			
Tamaño nominal del perno (pulg.)	Huecos agrandados	Huecos ranurados cortos	Huecos ranurados largos
5/8	11/16	11/16X7/8	11/16X1 9/16
3/4	13/16	13/16X1	13/16X1 7/8
1	1 1/16	1 1/16X1 5/16	1 1/16X2 1/2

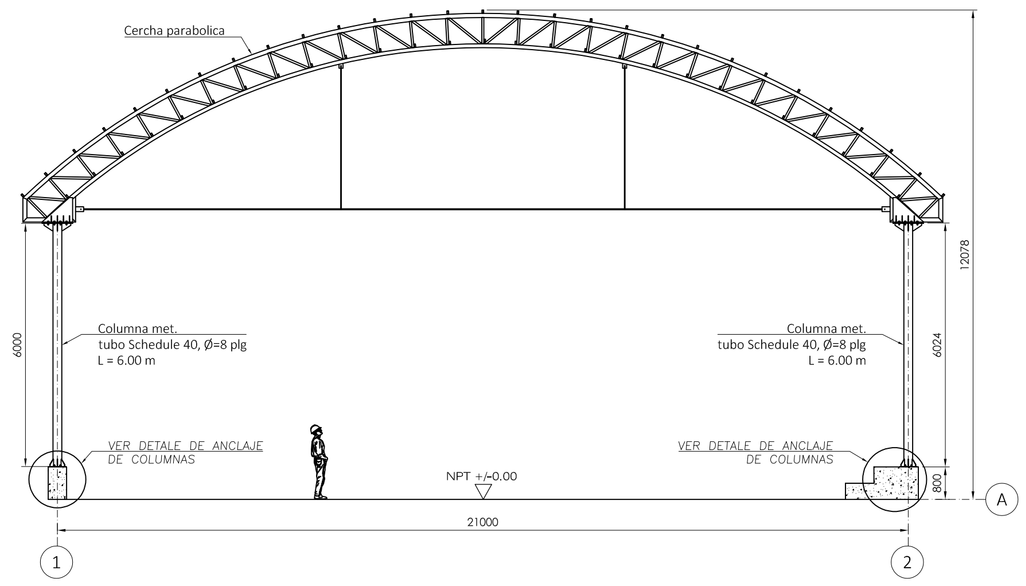

VISTA FRONTAL DE CUBIERTA METALICA
ESC: 1/100

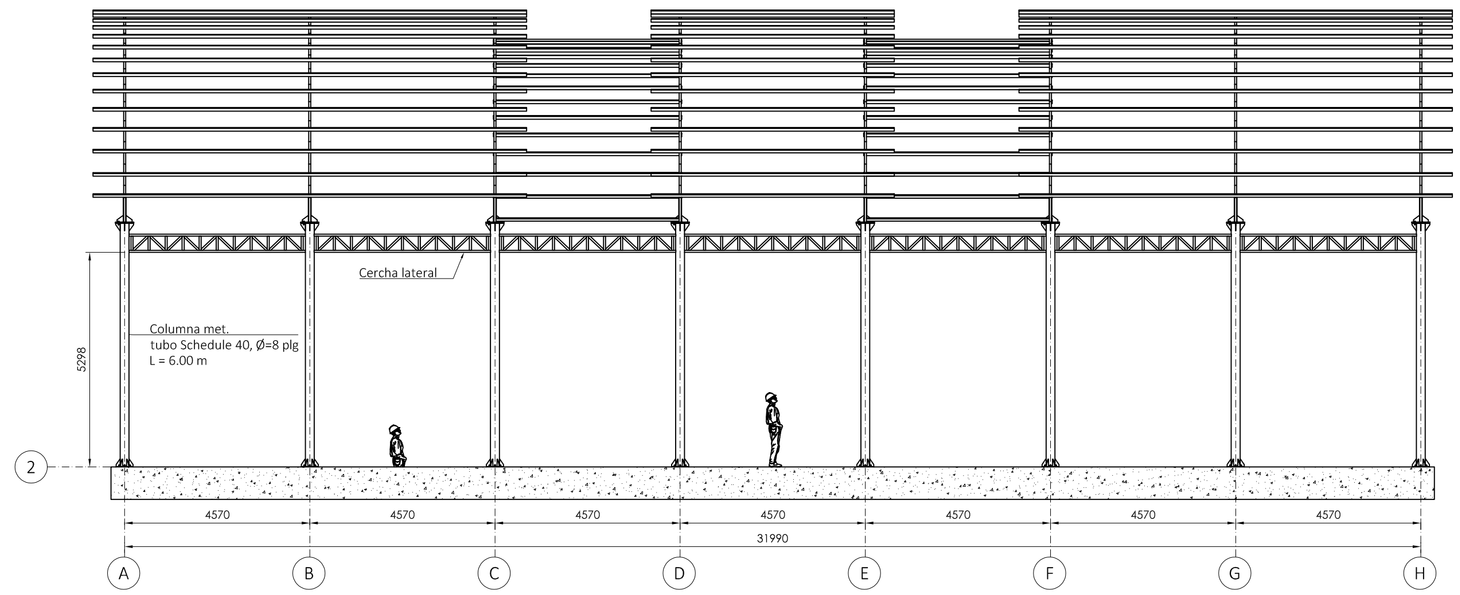

VISTA LATERAL DE CUBIERTA METALICA
ESC: 1/100

LEYENDA

PLANO CLAVE

GOBIERNO REGIONAL DE APURÍMAC

GERENCIA DE INFRAESTRUCTURA

SUB GERENCIA DE ESTUDIOS DEFINITIVOS

PROYECTO:

"CONSTRUCCION DE ESPACIO DEPORTIVO CON COBERTURA, CERCO PERIMETRICO, SERVICIOS HIGIENICOS Y/O VESTIDORES Y AMBIENTE DE SERVICIOS GENERALES; ADEMAS DE OTROS ACTIVOS EN EL(LA) INSTITUTO DE EDUCACION SUPERIOR PEDAGOGICO JOSE MARIA ARGUEDAS DISTRITO DE CHALHUANCA, PROVINCIA AYMARAES, DEPARTAMENTO APURIMAC".

CODIGO UNICO DE INVERSIÓN:
2598201

UBICACIÓN
- LOCALIDAD : CHALHUANCA
- DISTRITO : CHALHUANCA
- PROVINCIA : AYMARAES
- DEPARTAMENTO : APURÍMAC

INSTITUTO DE EDUCACION SUPERIOR PEDAGOGICO JOSE MARIA ARGUEDAS.

COORDINADOR:

ESPECIALIDAD:

ESTRUCTURAS METALICAS

PROYECTISTA:

ING. RONALD ALARCON CAÑARI
CIP Nº 219959

REV 1:	REV 2:	APROB:
----	----	----

PLANO

LOSA MULTIDEPORTIVA

VISTAS GENERALES Y ANCLAJE

ESCALA:	FECHA:
INDICADAS	FEBRERO 2024

LÁMINA:

EM-02