

SERVICIO :
ACONDICIONAMIENTO EN LA INSTITUCION EDUCATIVA N° 1030 REPUBLICA DE BOLIVIA - DISTRITO DE LA VICTORIA - LIMA - LIMA - COD. LOCAL 308764

REGIÓN: LIMA
PROVINCIA: LIMA
DISTRITO: LA VICTORIA
CENTRO POBLADO: --
DIRECCIÓN : Ca. Los Falsanes Cuadra 1 Mz. O

PROFESIONALES RESPONSABLES:

Ing. HUGO JOEL TORRES HIDALGO
CIP: 101263



PLANO:
ARQUITECTURA - PROPUESTA
PLANTA, CORTE B



LÁMINA:
MA - 04

ESCALA: INDICADA	FECHA: ABRIL - 2025
---------------------	------------------------

DESMONTAJE Y REMOCIÓN	
COD.	DESCRIPCION
26	SUMINISTRO E INSTALACION DE CERAMICO 45x45cm EN PISO
27	SUMINISTRO E INSTALACION DE CERAMICO 45x45cm EN MUROS
22	SUMINISTRO E INSTALACION DE CERAMICO 45x45cm EN LAVATORIO CORRIDO EXISTENTE
23	MANTENIMIENTO DE PUERTA DE MADERA
24	MANTENIMIENTO DE PUERTA DE INGRESO AL CUBICULO (MADERA)
25	PINTURA EN REJA METALICA
26	SUMINISTRO E INSTALACION DE INODORO
27	SUMINISTRO E INSTALACION DE CERAMICO 45x45cm EN URINARIO CORRIDO
28	SUMINISTRO E INSTALACION DE GRIFERIAS
22	SUMINISTRO E INSTALACION DE DUCHA
30	PINTURA LATEX ACRILICO 2 MANOS EN MUROS
31	PINTURA LATEX ACRILICO 2 MANOS EN CIELO RASO
32	SUMINISTRO E INSTALACION DE REJILLAS Y SUMIDEROS
33	SUMINISTRO E INSTALACION DE SEÑALÉTICAS 40x30cm
34	TIRADOR DE ACERO 96mm

CAMBIOS GENERALES

- *Cambio de todas luminarias en los ambientes
- *Retiro de pintura en muros y cielo raso en todos lo ambientes interiores y exteriores de los módulos de SSHH.
- *Retiro de todo el enchape interior en piso y zócalo
- *Demolición de lavaderos y urinarios corridos
- *Demolición de pisos interiores
- *Desmontaje de todos los aparatos sanitarios (inodoros)
- *Mantenimiento de todas las puertas y ventanas
- *Mantenimiento de todas las puertas de los cubículos
- *Desmontaje de todas las griferías

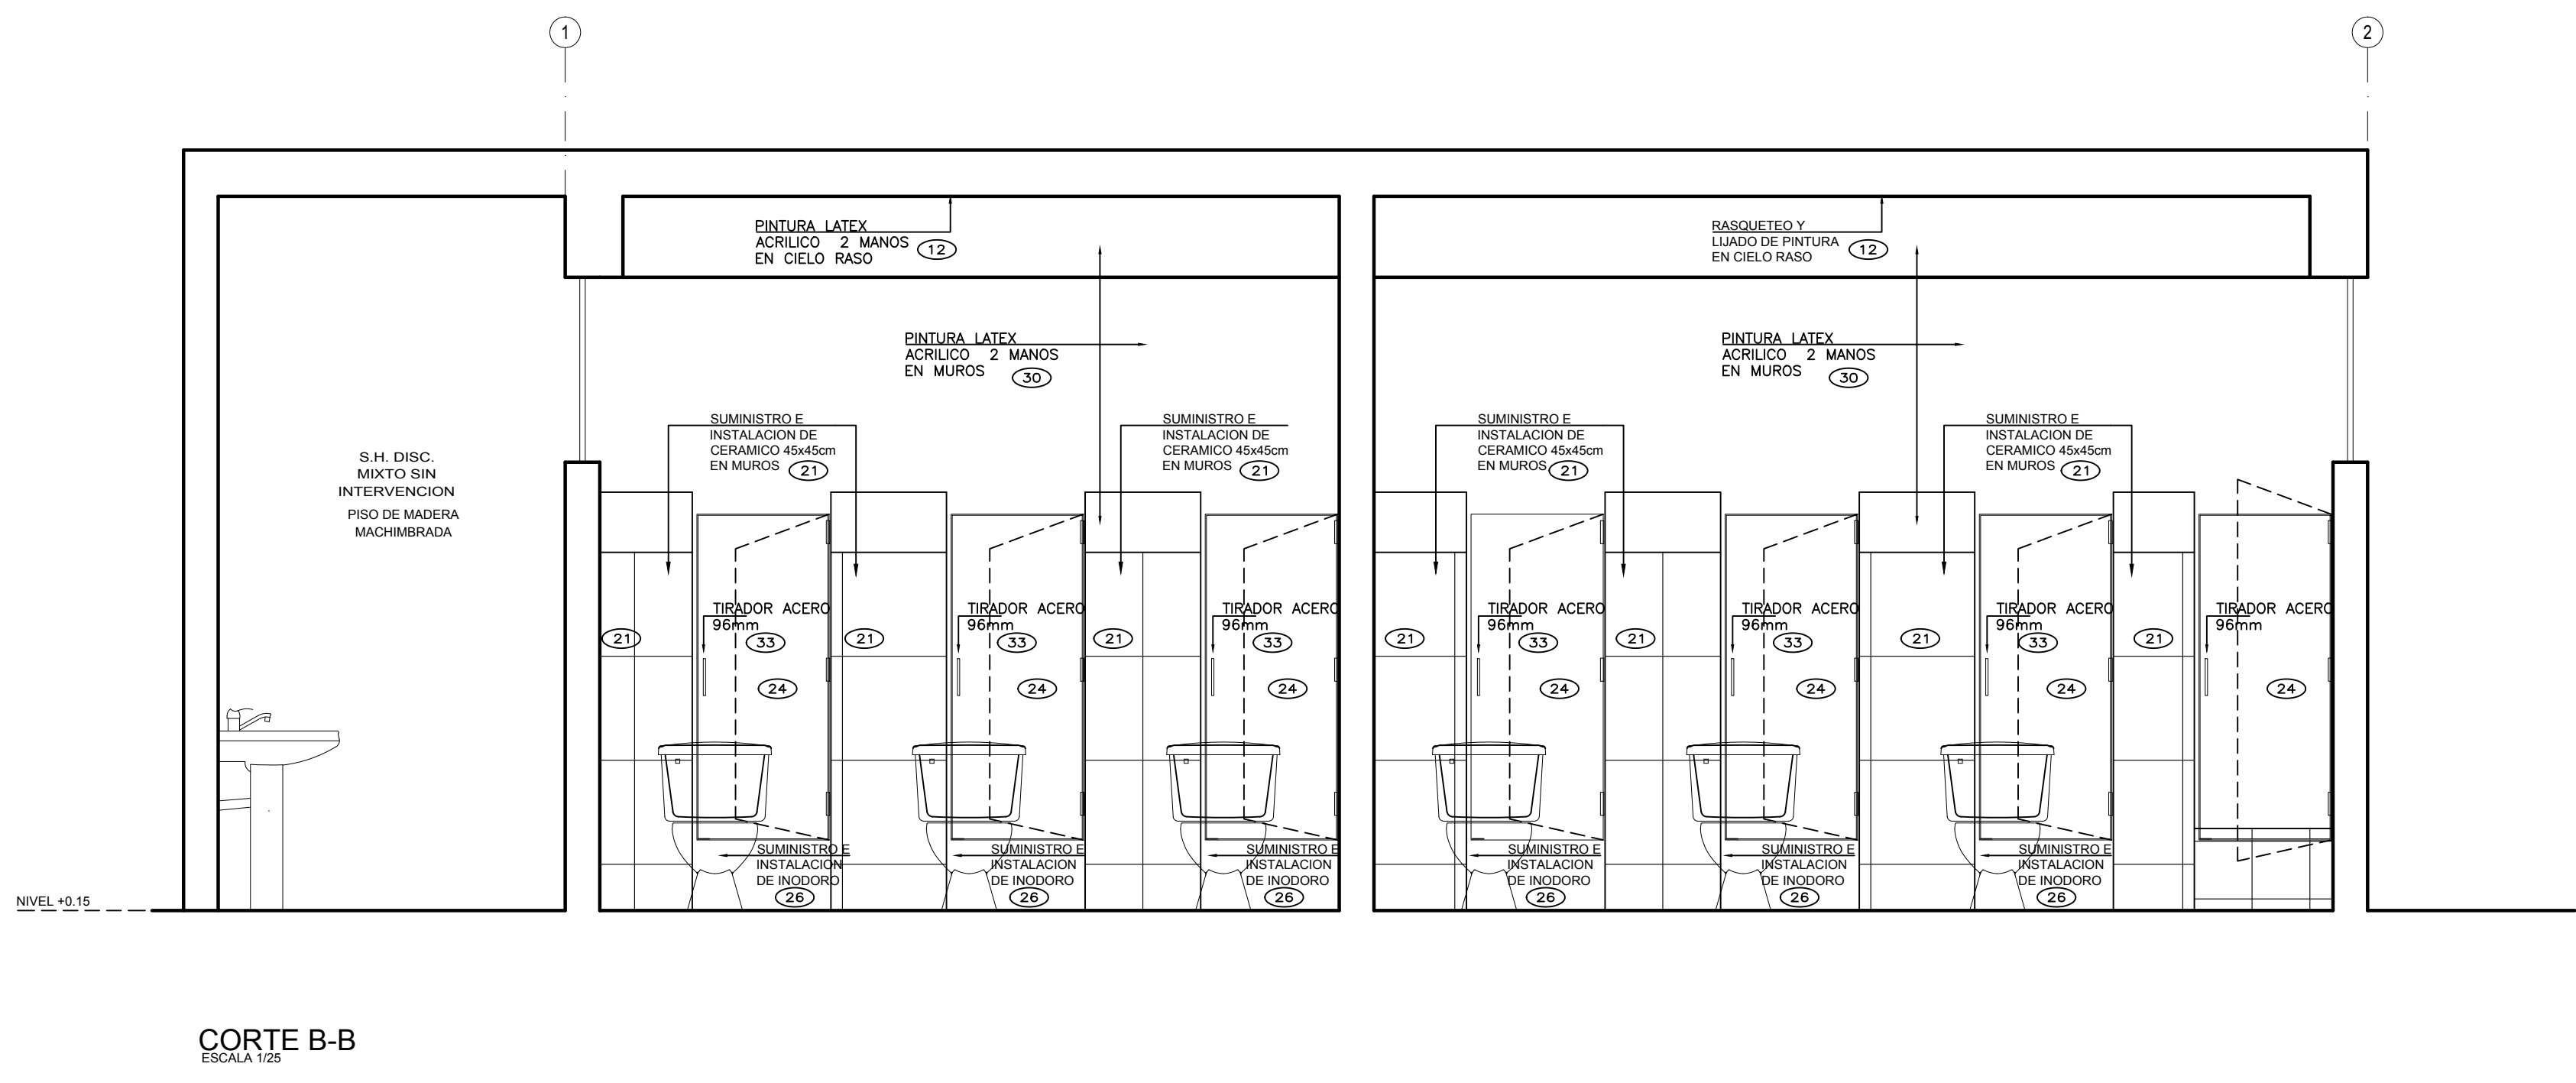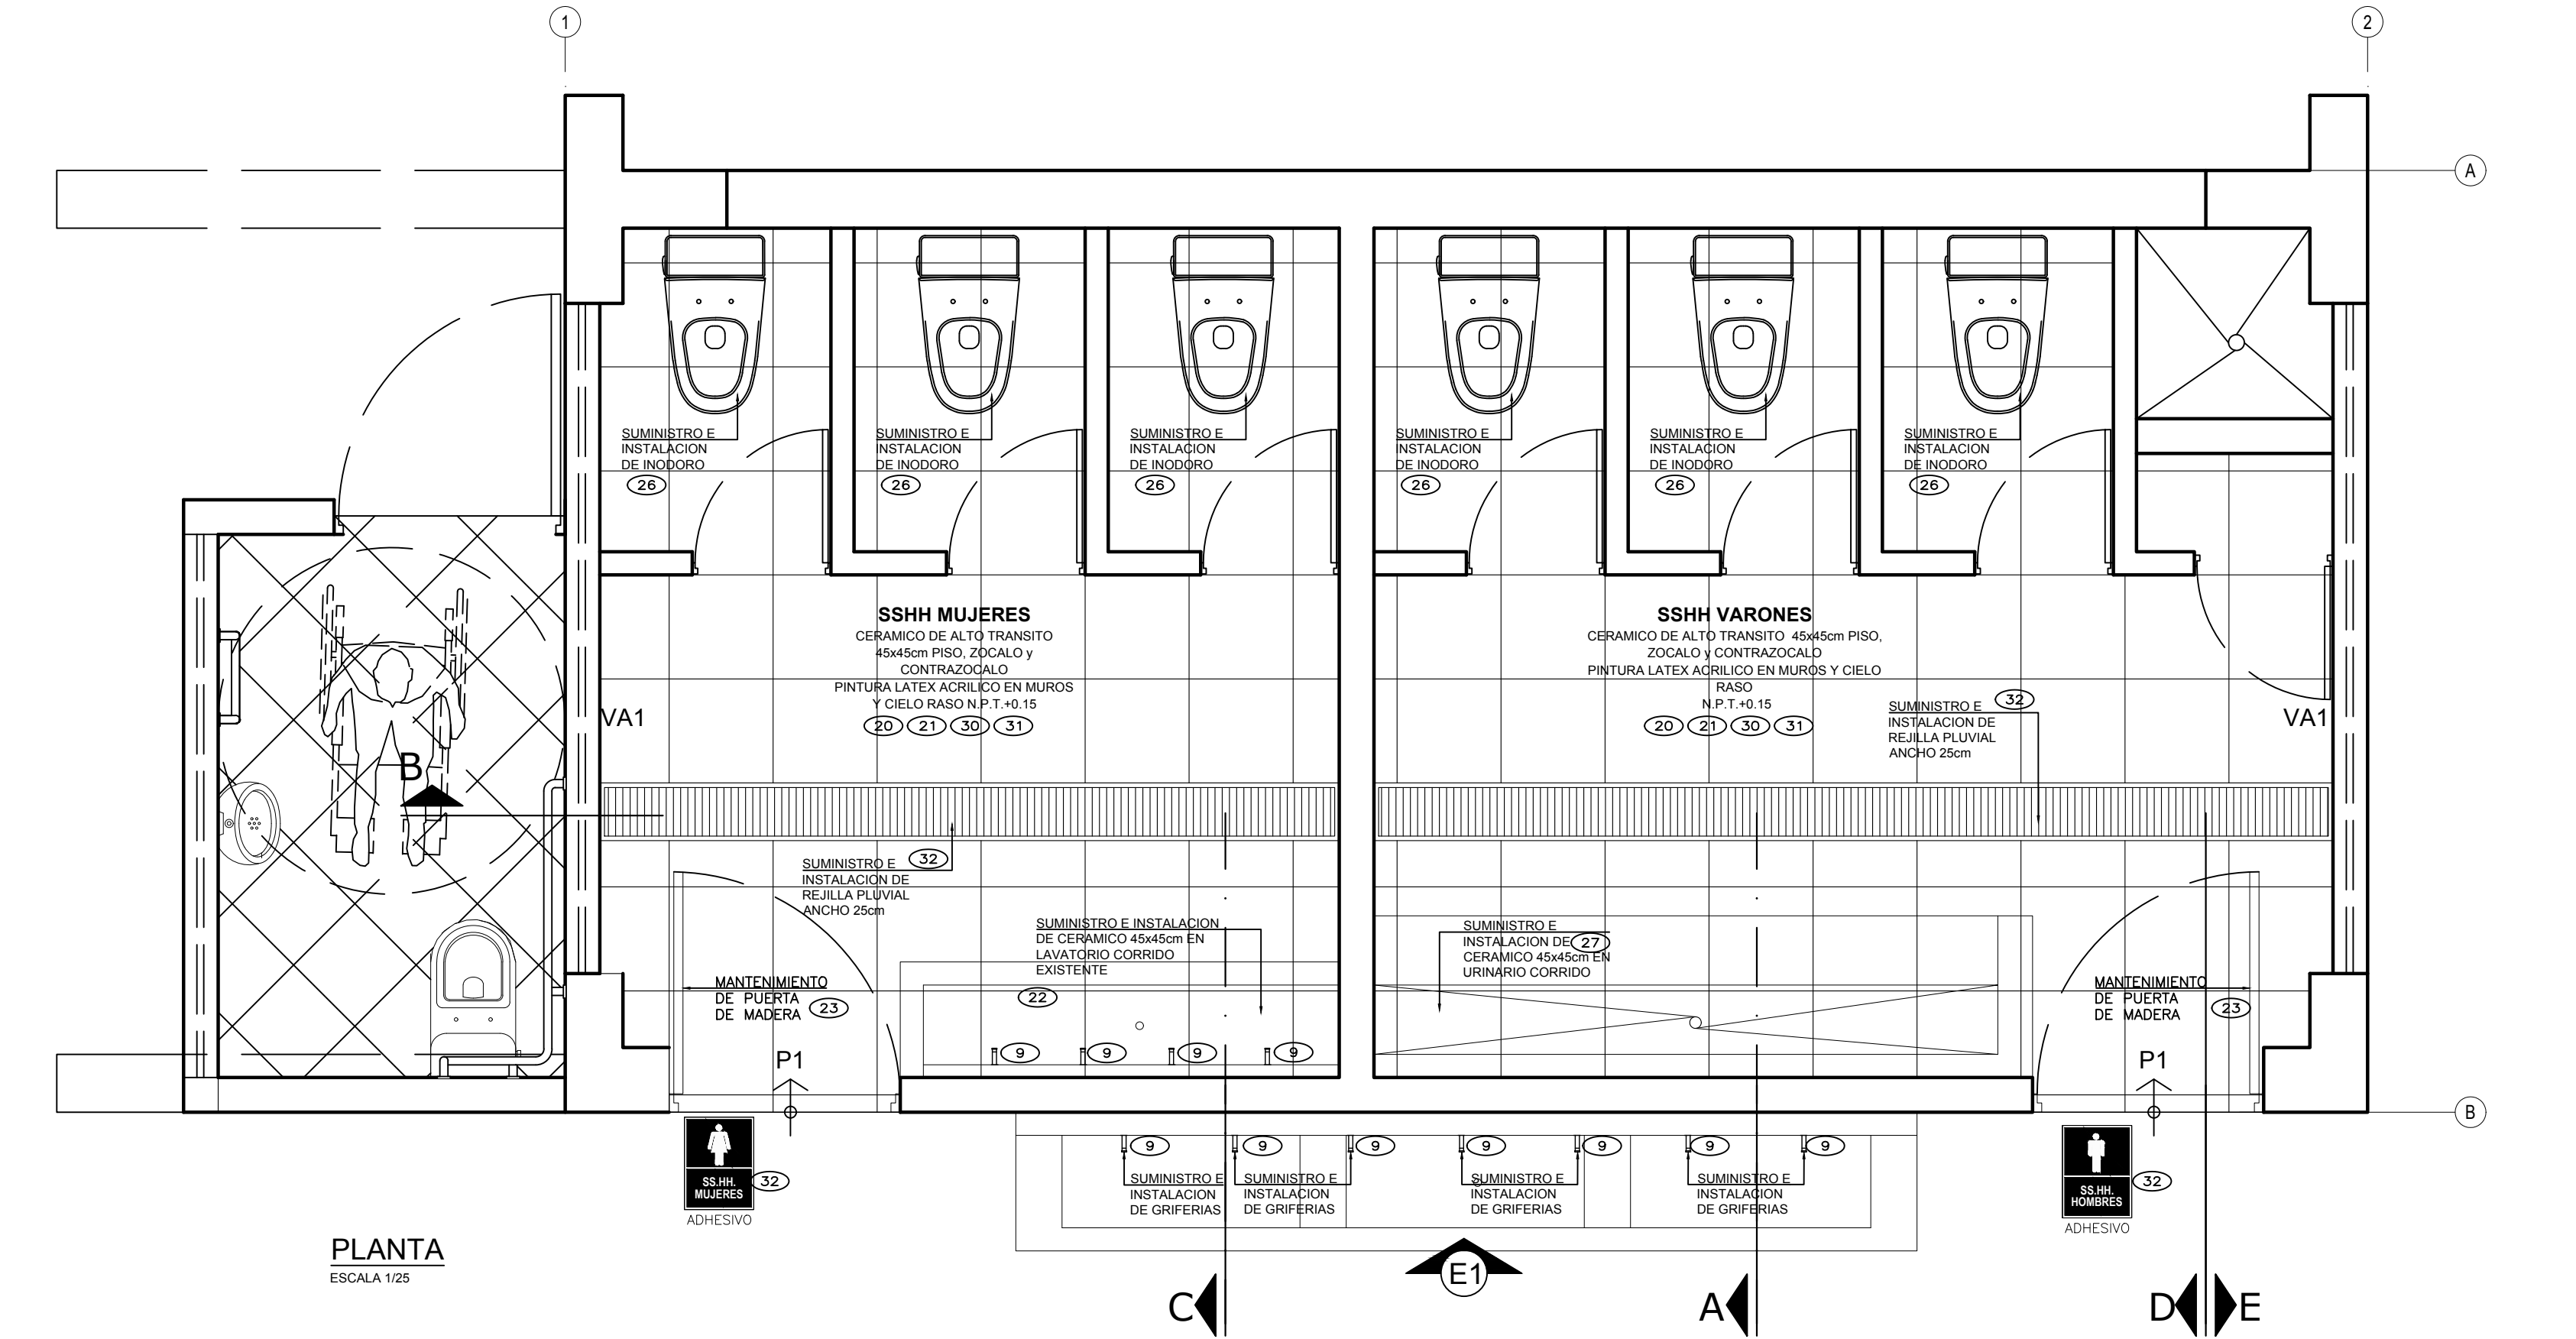

CUADRO DE VANOS (SH-01 - SECUNDARIA)				
TIPO	ALF. (m)	ANCHO (m)	ALTURA (m)	CANTIDAD (u)
P1	-	1.00	2.00	02
VA1	1.94	2.90	0.80	02