



DESMONTAJE Y REMOCIÓN	
COD.	DESCRIPCION
①	REMOCIÓN DE CERÁMICO EXISTENTE EN PISO
②	REMOCIÓN DE ENCHAPE CERÁMICO EXISTENTE EN MURO
③	REMOCIÓN DE ENCHAPE EN LAVATORIO CORRIDO EXISTENTE
④	MANTENIMIENTO DE PUERTA DE MADERA
⑤	MANTENIMIENTO DE PUERTA DE INGRESO AL CUBÍCULO (MADERA)
⑥	MANTENIMIENTO DE VENTANA METÁLICA SIN VIDRIO
⑦	DESMONTAJE DE INODORO
⑧	REMOCIÓN DE ENCHAPE EN URINARIO CORRIDO
⑨	DESMONTAJE DE GRIFERÍAS
⑩	DESMONTAJE DE DUCHA
⑪	RASQUETO Y LIJADO DE PINTURA EN MURO
⑫	RASQUETO Y LIJADO DE PINTURA EN CIELO RASO
⑬	RETIRO DE REJILLAS Y SUMIDEROS
⑭	RETIRO DE TUBERÍA DE AGUA EN INODOROS

CAMBIOS GENERALES

- *Cambio de todas luminarias en los ambientes
- *Retiro de pintura en muros y cielo raso en todos los ambientes interiores y exteriores de los módulos de SS.HH.
- *Retiro de todo el enchape interior en piso y zócalo
- *Demolición de lavaderos y urinarios corridos
- *Demolición de pisos interiores
- *Desmontaje de todos los aparatos sanitarios (inodoros)
- *Mantenimiento de todas las puertas y ventanas
- *Mantenimiento de todas las puertas de los cubículos
- *Desmontaje de todas las griferías

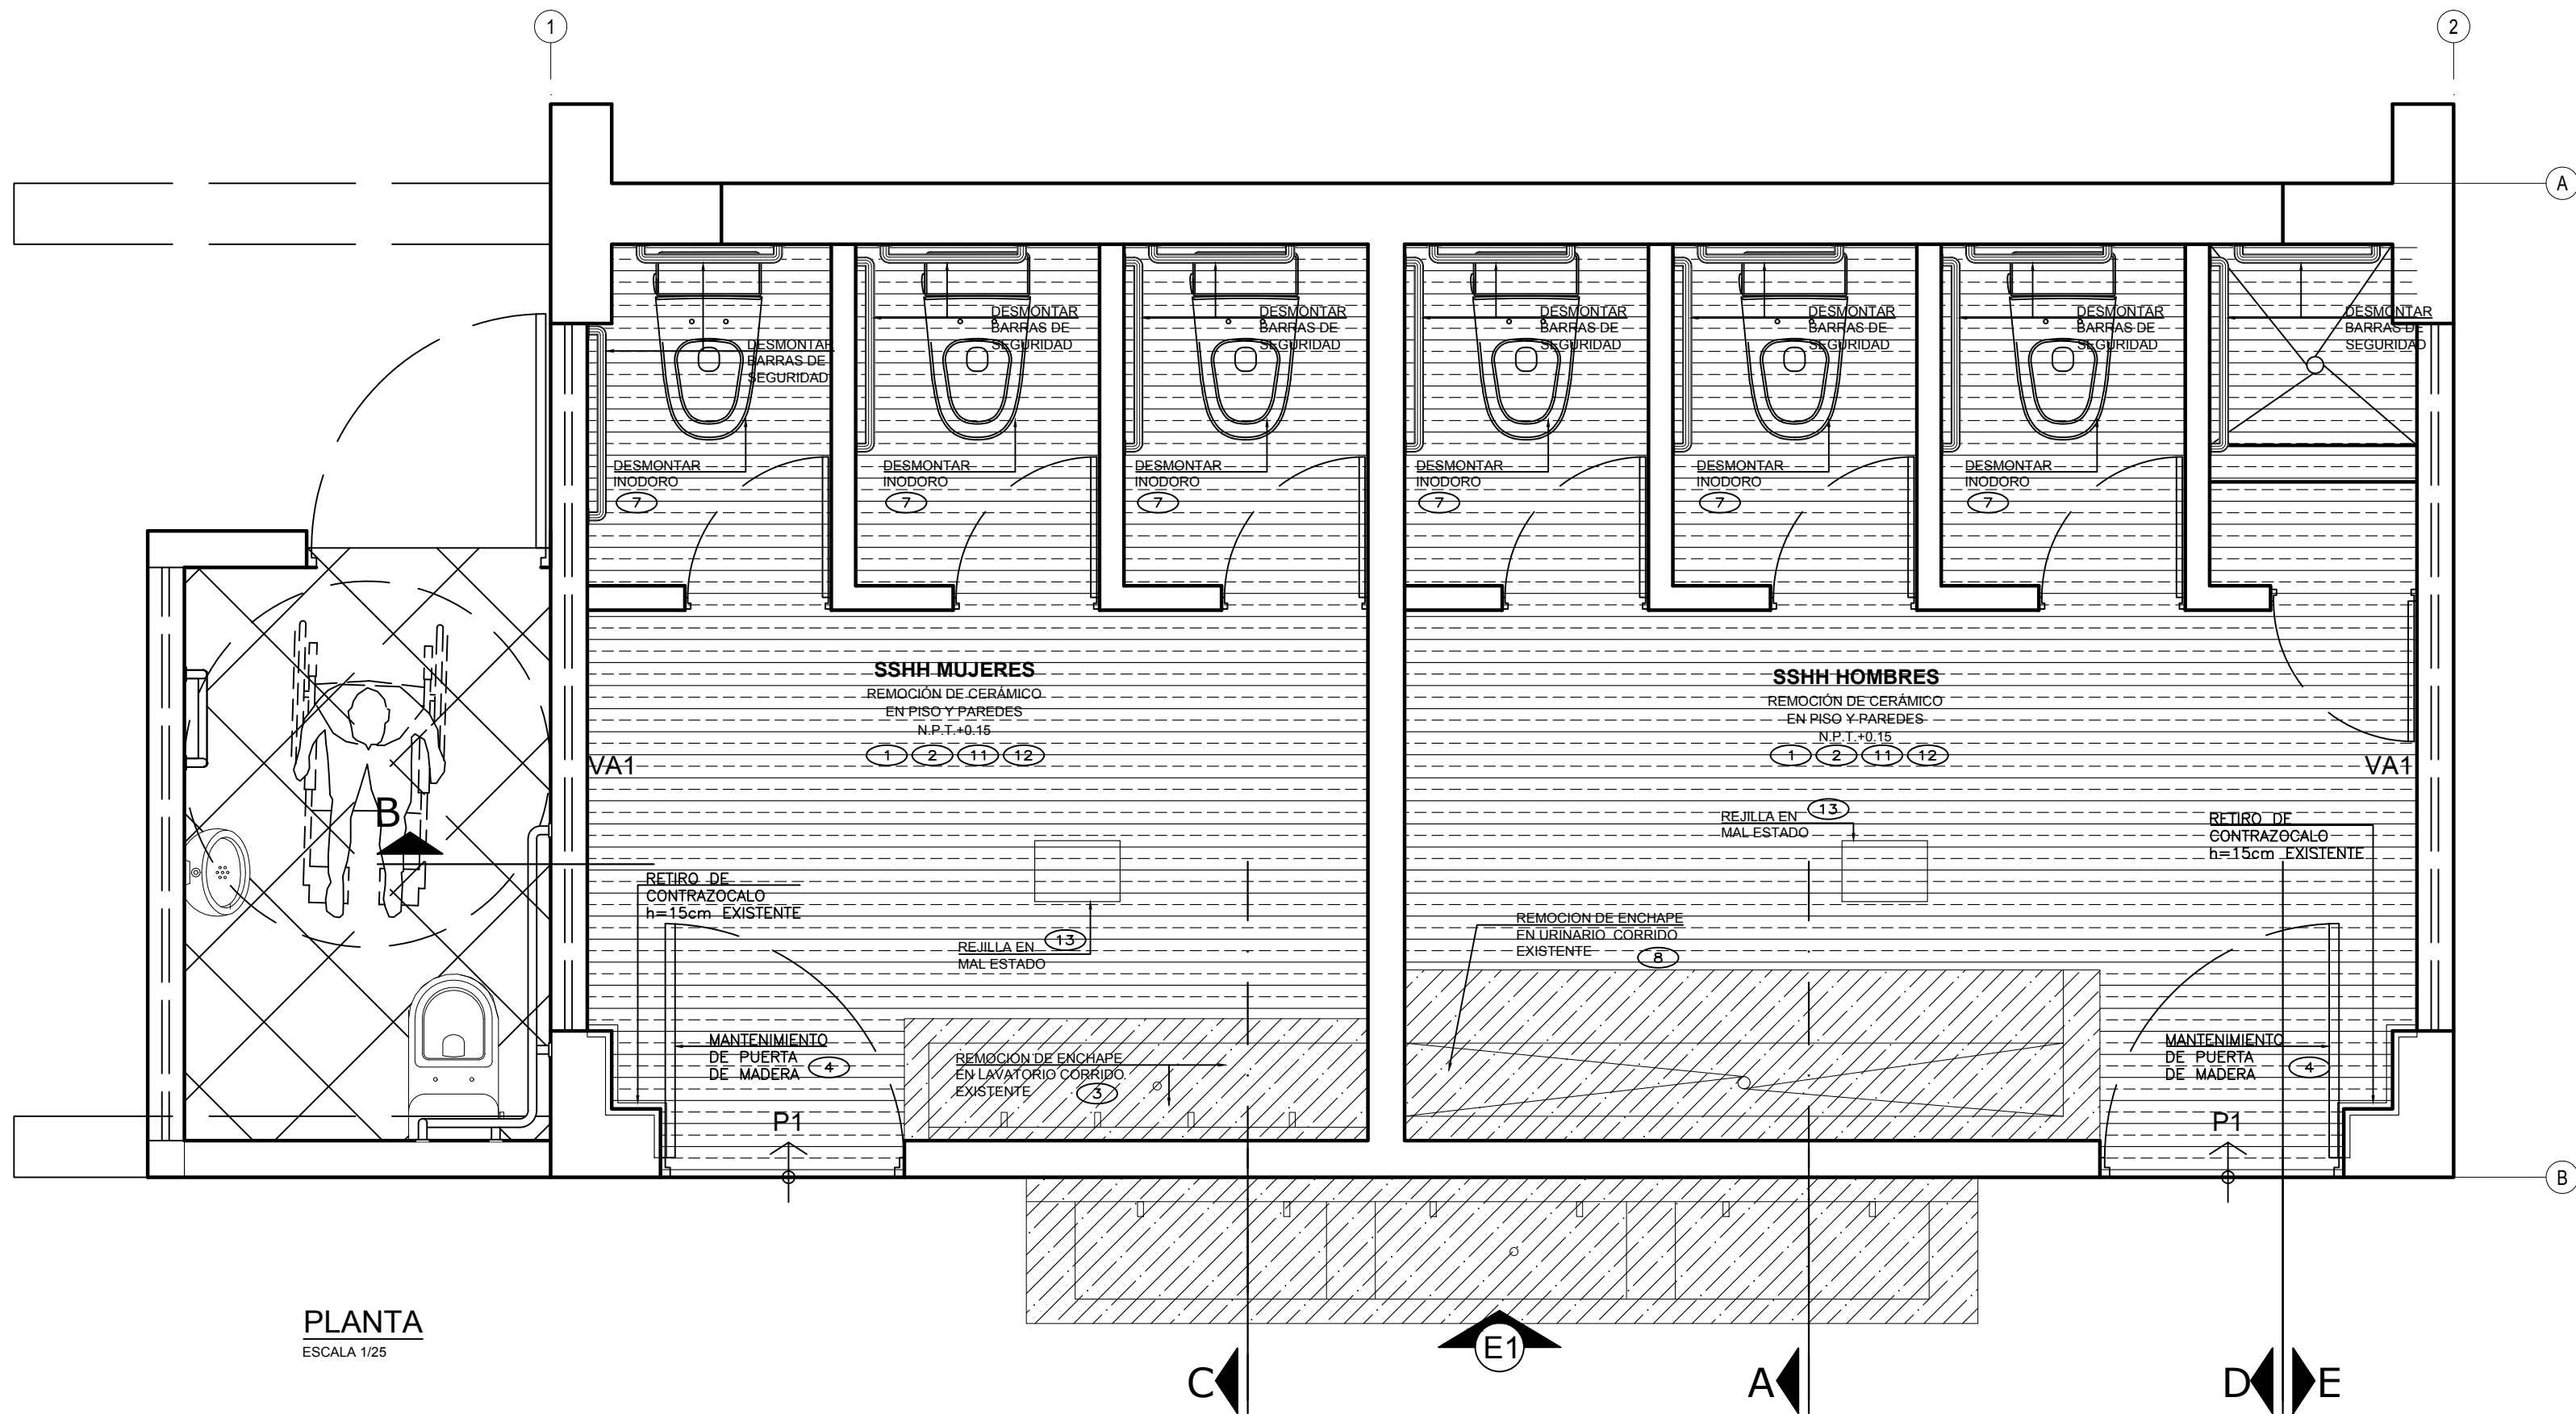

PLANTA
ESCALA 1/25

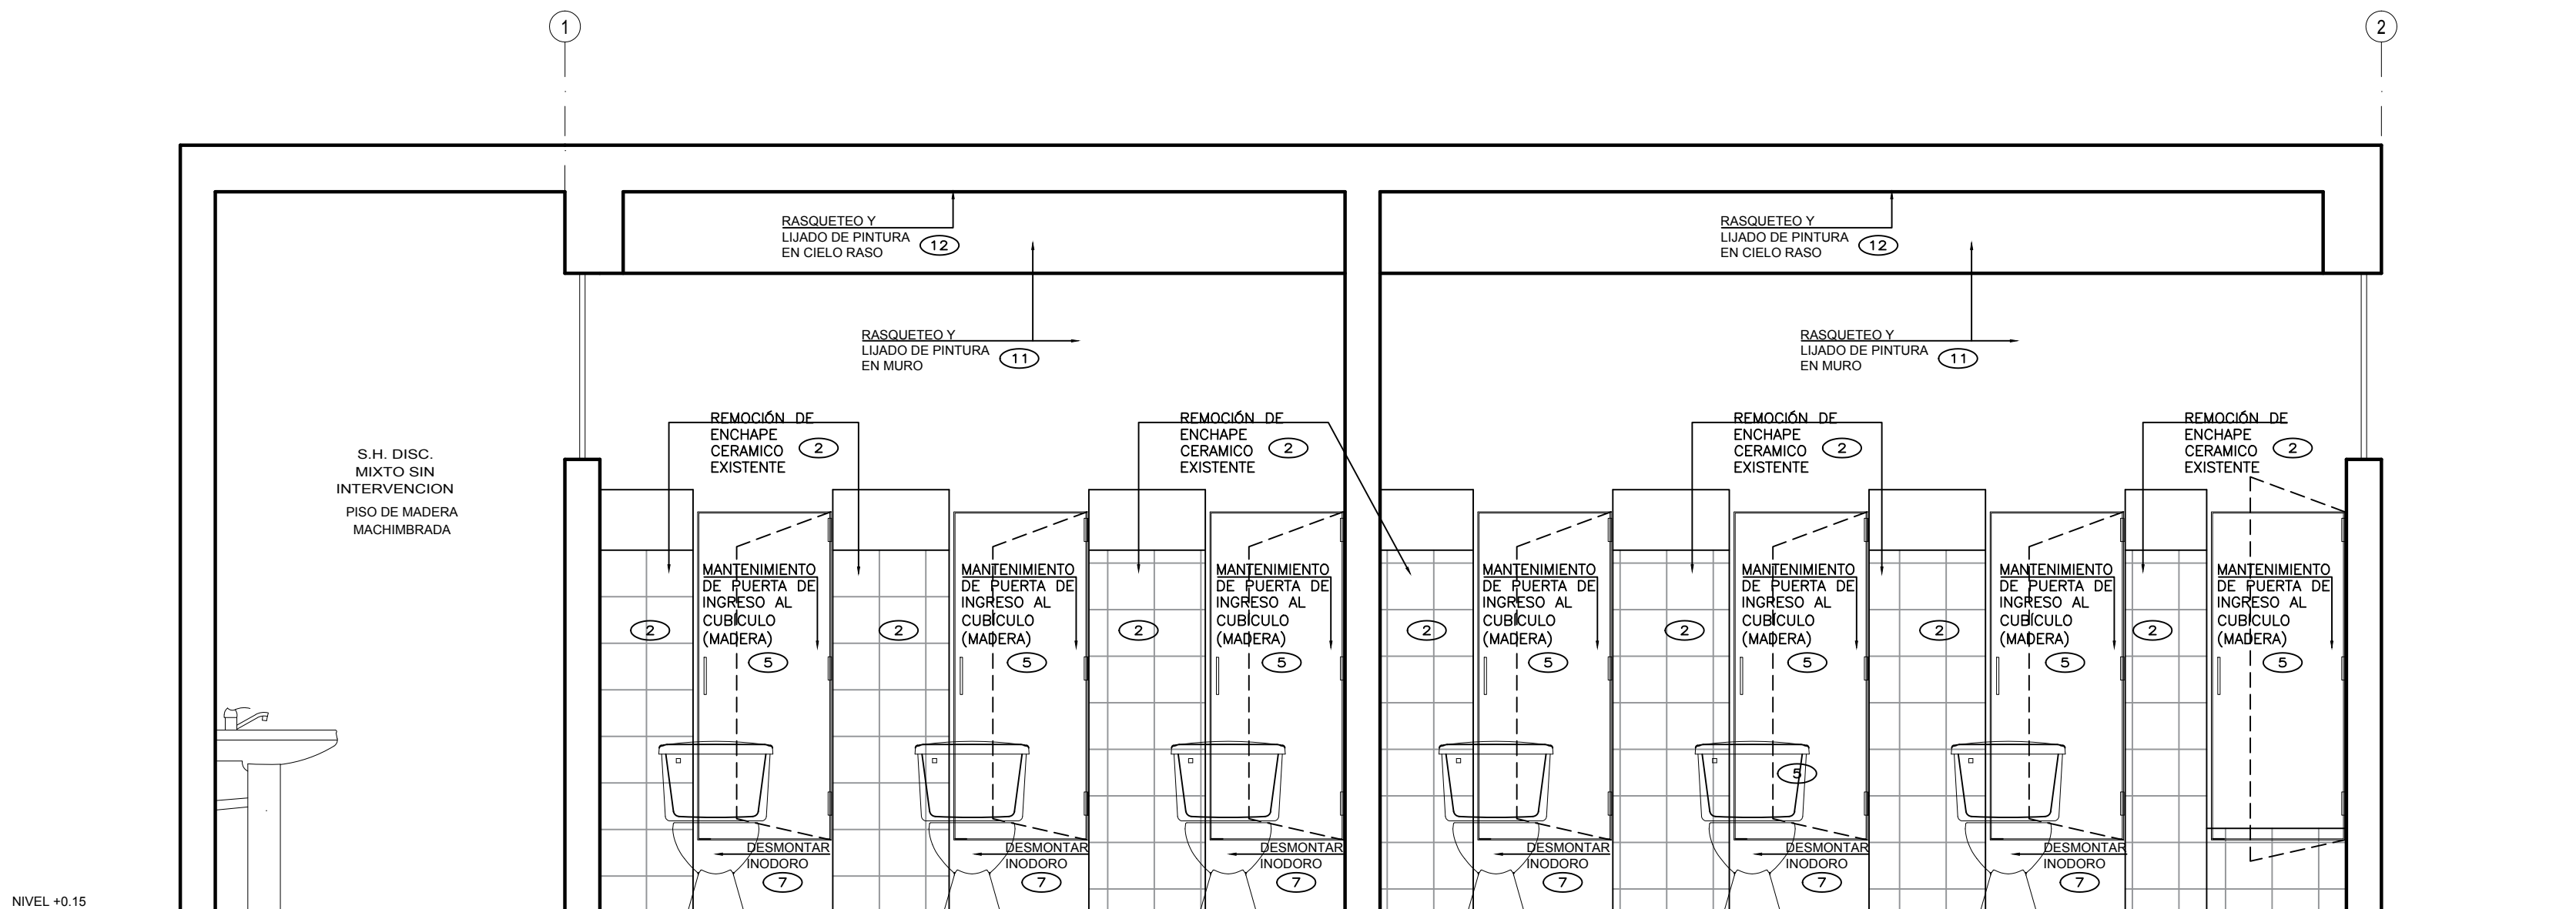

CORTE B-B
ESCALA 1/25

LEYENDA

- REMOCIÓN DE CERÁMICO (PISO Y/O MURO)
- REMOCIÓN DE ELEMENTO SANITARIO
- REMOCIÓN DE ACABADO Y LIMPIEZA DE SUPERFICIE

CUADRO DE VANOS (SH-01 - SECUNDARIA)

TIPO	ALF. (m)	ANCHO (m)	ALTURA (m)	CANTIDAD (u)
P1	-	1.00	2.00	02
VA1	1.94	2.90	0.80	02

SERVICIO :

ACONDICIONAMIENTO EN LA INSTITUCION EDUCATIVA N° 1030 REPUBLICA DE BOLIVIA - DISTRITO DE LA VICTORIA - LIMA - LIMA - COD. LOCAL 308764

REGIÓN: LIMA
PROVINCIA: LIMA
DISTRITO: LA VICTORIA
CENTRO POBLADO: --
DIRECCIÓN : Ca. Los Falsanes Cuadra 1 Mz. O

PROFESIONALES RESPONSABLES:

Ing. HUGO JOEL TORRES HIDALGO
CIP: 101263



PLANO:
ARQUITECTURA - INTERVENCIONES PLANTA, CORTE B

LÁMINA:
MA - 01

ESCALA:
INDICADA

FECHA:
ABRIL - 2025