


PLANTA DE COBERTURA DE PATIO
ESCALA : 1/75

NOTAS PARA MATERIALES

- TODAS LAS SECCIONES, PLANCHAS Y VARILLAS DE LA ESTRUCTURA METÁLICA DE CUBIERTA SERÁN DE ACERO ASTM A500 ($F_y=38.4$ Ksi), SALVO SE INDIQUE LO CONTRARIO.
- LAS PLANCHAS BASE DE LOS APOYOS DE LAS ARMADURAS METÁLICAS SERÁN DE ACERO ASTM A572 ó A588 Gr 50 ($F_y=50$ Ksi)
- LOS PERNOS DE ANCLAJES SERÁN DE ACERO A 325

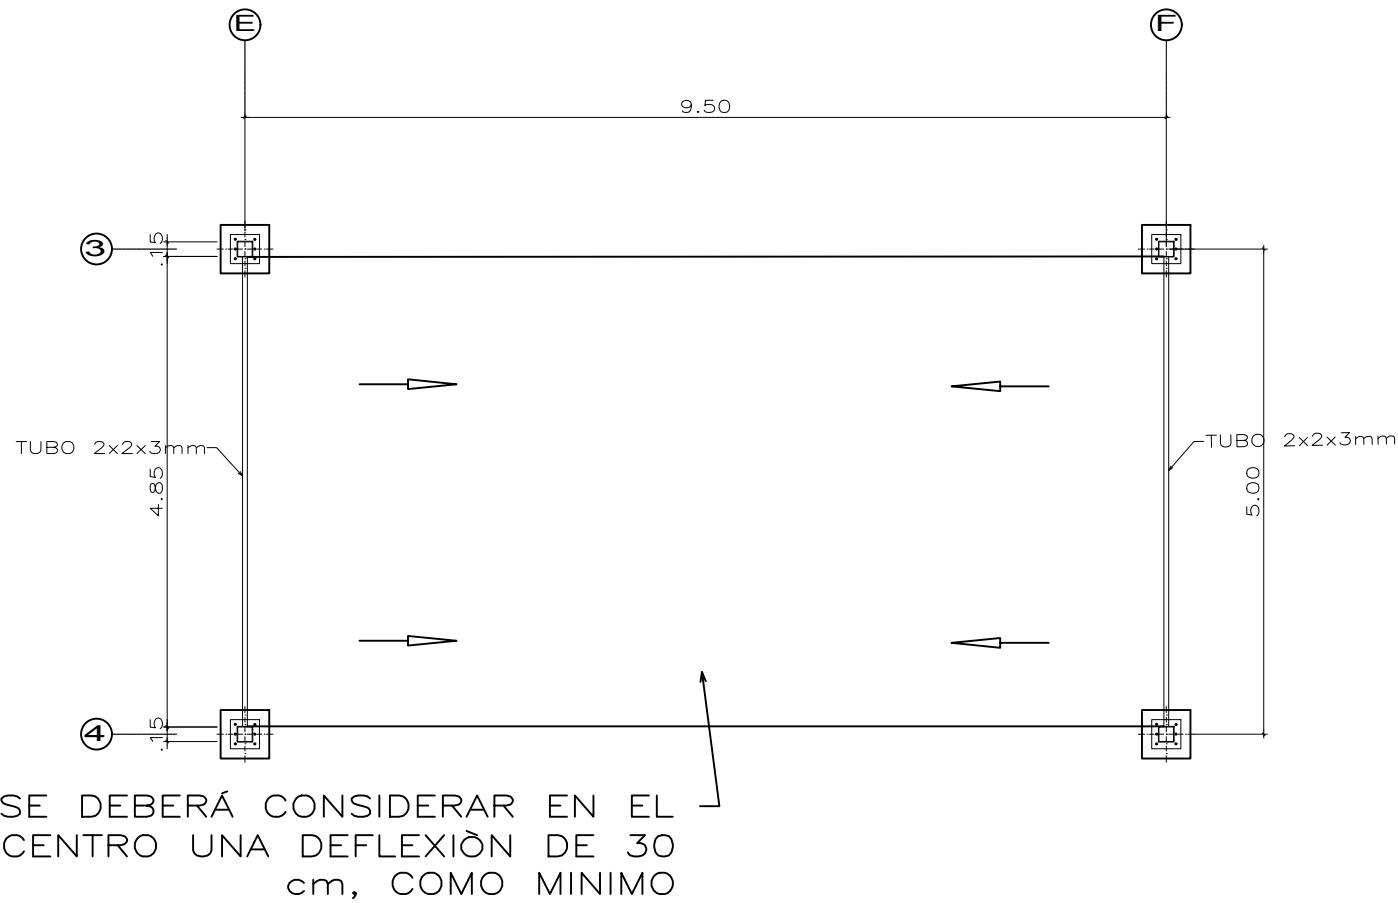


PLANTA DE COBERTURA DEL COMEDOR
ESCALA : 1/75

NOTAS PARA CONEXIONES

- TODAS LAS SOLDADURAS PARA FABRICAR LAS ARMADURAS METÁLICAS Y SUS PLANCHAS Y DETALLES DE APOYO DEBERÁN SER REALIZADAS EN TALLER.
- LOS TUBOS QUE CONFORMAN LAS ARMADURAS METÁLICAS SERÁN UNIDOS ENTRE SÍ UTILIZANDO SOLDADURA DE PENETRACIÓN TOTAL, PARA LO CUAL SE DEJARÁN BISELADOS LOS EXTREMOS DE LOS ELEMENTOS QUE SE INTERRUMPEN.
- PARA LAS CONEXIONES ENTRE ARMADURAS SECUNDARIAS Y ARMADURAS PRINCIPALES, SE PODRÁN UTILIZAR SOLDADURAS EN CAMPO DE PENETRACIÓN TOTAL EN TODO EL PERÍMETRO DE CONTACTO. ALTERNATIVAMENTE, SE PODRÁN PROPONER EN LOS PLANOS DE TALLER CONEXIONES EMPERNADAS A SER APROBADAS POR EL PROYECTISTA.

PLANO CLAVE:

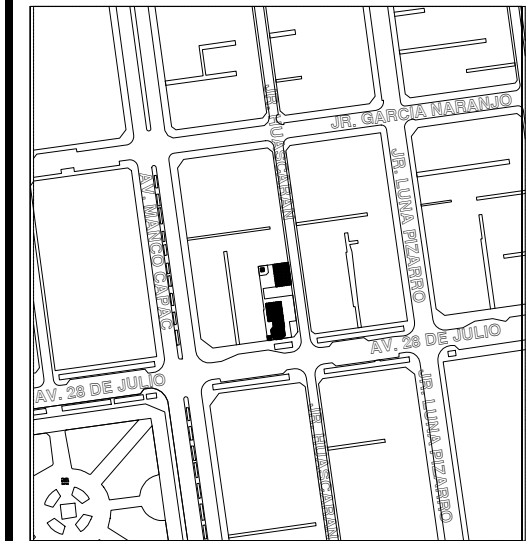


PROFESIONALES RESPONSABLES:

ING° HUGO JOEL TORRES HIDALGO
CIP N° 101263

SERVICIO :
"SERVICIO DE ACONDICIONAMIENTO EN LA INSTITUCION EDUCATIVA N° 1030 - DISTRITO DE LAVICTORIA - LIMA - LIMA- COD. LOCAL 308764"

DEPARTAMENTO : LIMA
PROVINCIA : LIMA
DISTRITO : LA VICTORIA
DIRECCIÓN : AV. 28 de Julio 1443

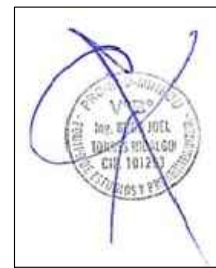

LOCAL EDUCATIVO:
INSTITUCION EDUCATIVA N° 1030
COD. LOCAL 308784 (PRIMARIA)
708055(SECUNDARIA)

PLANO:
DISTRIBUCIÓN DE ESTRUCTURA METALICA

LAMINA:
EM - 03

ESCALA: INDICADA
FECHA: MARZO 2025