


COBERTURA DE CALAMINA ALUZINC TR4

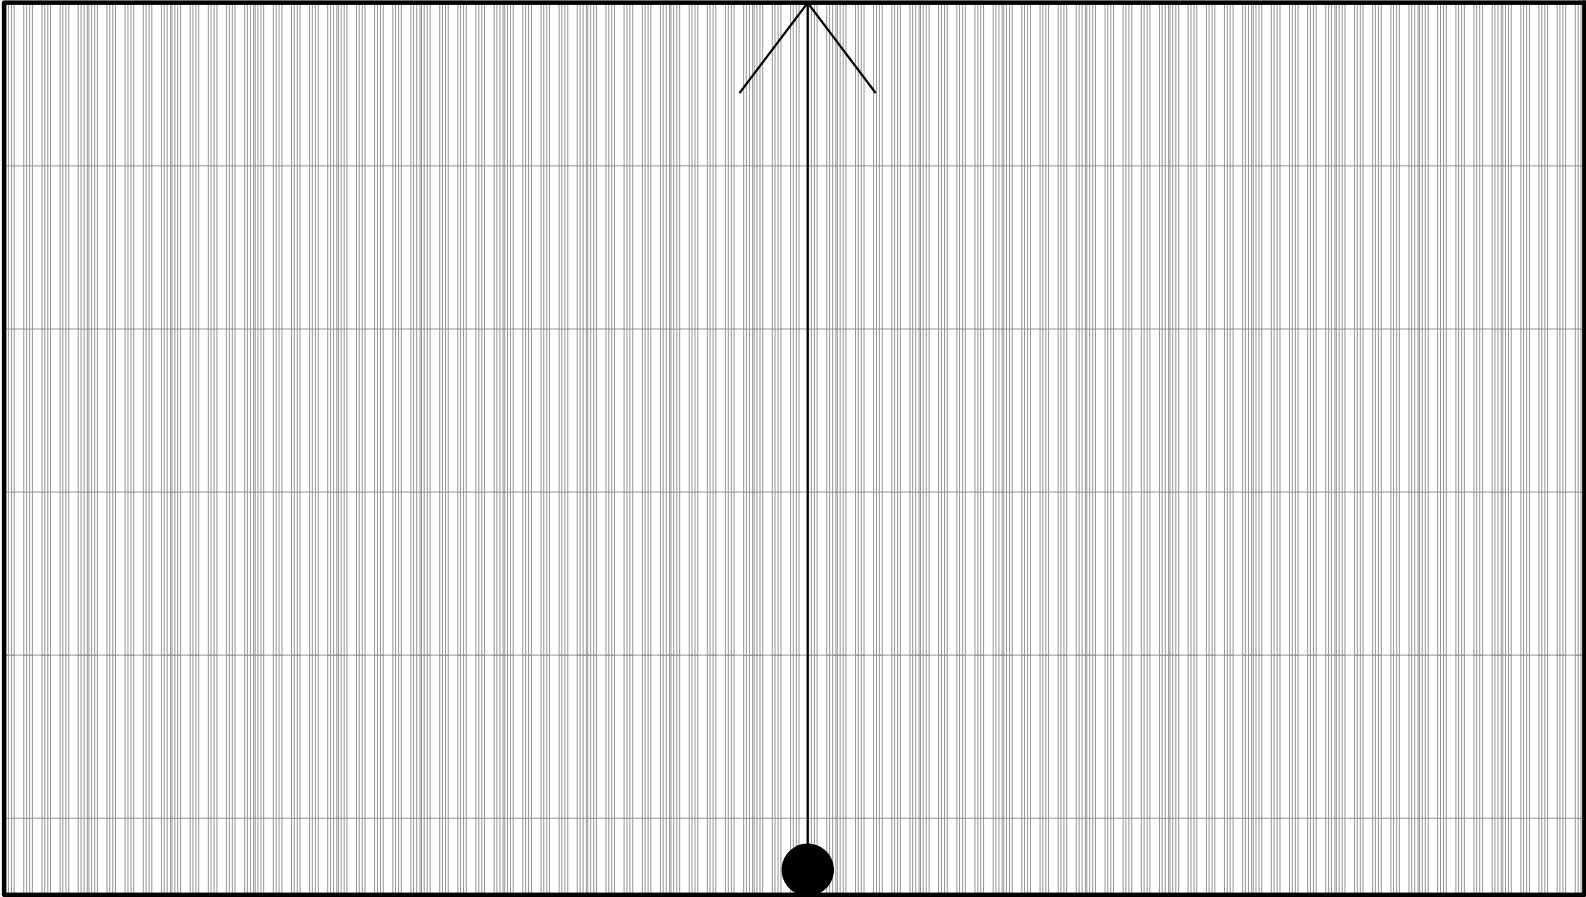

PABELLÓN EXISTENTE

Cerco perimétrico existente

PLANIMETRIA GENERAL
1/75

PROPIETARIOS:
GOBIERNO REGIONAL DEL CALLAO
GERENCIA DE INFRAESTRUCTURA EDUCATIVA
COMITE DE ADMINISTRACION DEL FONDO EDUCATIVO DEL CALLAO

PROYECTO:
**MANTENIMIENTO INTEGRAL DE LAS INTITUIONES
EDUCATIVAS PUBLICAS DE LA REGION CALLAO - 2024**

PLANO: ZONA DE PATIO

PLOT PLAN



UBICACION:
**I.E N° 121
ANGELITOS DE
PACHACUTEC**

LAMINA No.
A-02


PROFESIONAL:
ING. C.S.C.D.

DISENO
ING. C.S.C.D


DIBUJO:
ARQ. BACH. N.G.M.

FECHA
15 de enero del 2024


ESCALA:
INDICADA

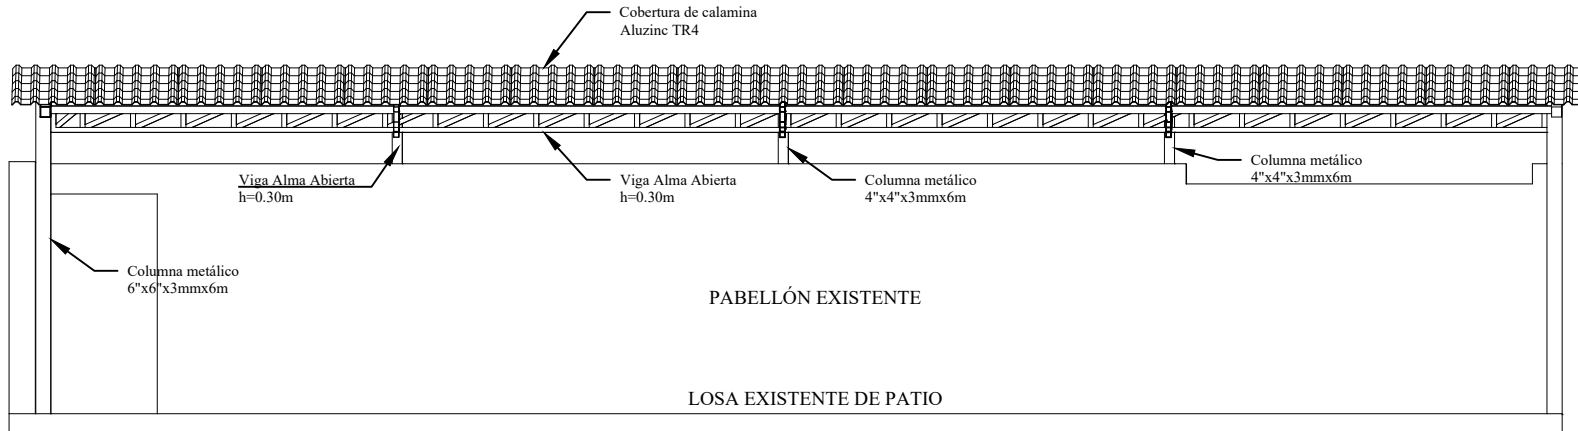


ELEVACIÓN LATERAL
1/100

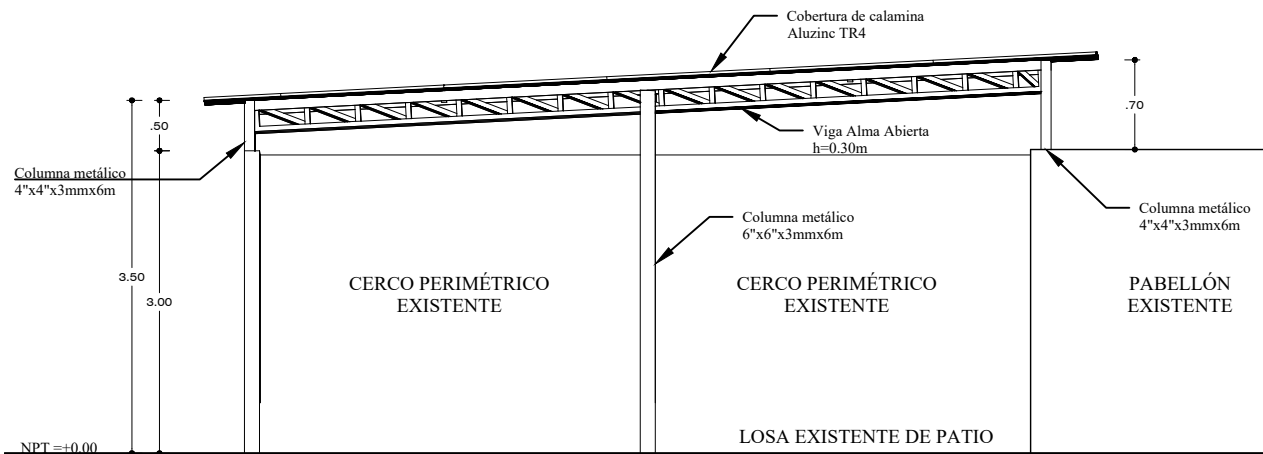

ELEVACIÓN FRONTAL
1/100

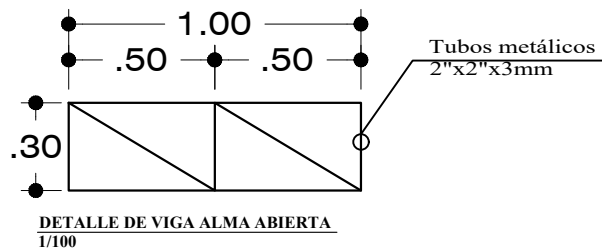

DETALLE DE CIMENTACIÓN
1/30

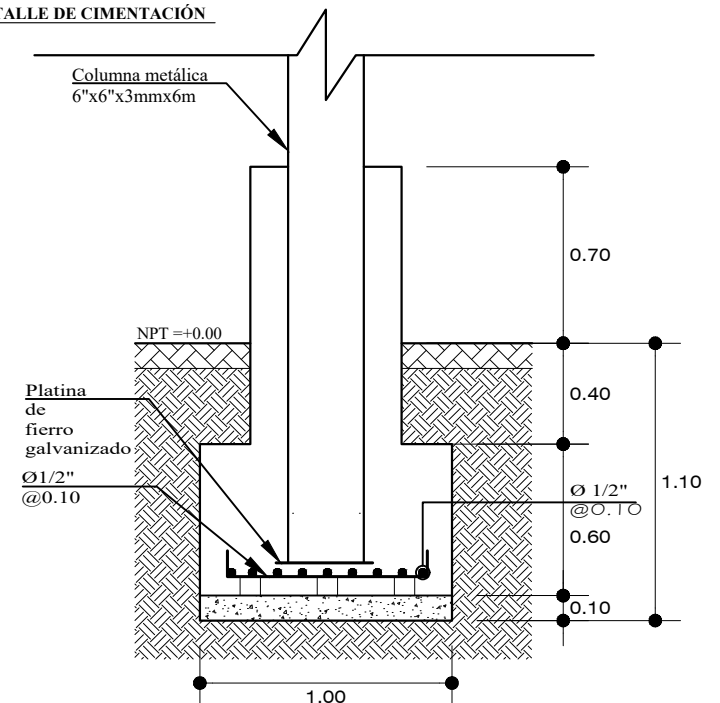

PROPIETARIOS:
GOBIERNO REGIONAL DEL CALLAO
GERENCIA DE INFRAESTRUCTURA EDUCATIVA
COMITE DE ADMINISTRACION DEL FONDO EDUCATIVO DEL CALLAO

PROYECTO:
**MANTENIMIENTO INTEGRAL DE LAS INTITUIONES
EDUCATIVAS PUBLICAS DE LA REGION CALLAO - 2024**

PLANO: ZONA DE PATIO
**ELEVACIÓN FRONTAL Y LATERAL
DETALLE DE CIMENTACIÓN**



UBICACION:
**I.E N° 121
ANGELITOS DE
PACHACUTEC**

LAMINA No.
A-03


PROFESIONAL:
ING. C.S.C.D.

DISEÑO
ING. C.S.C.D

DIBUJO:
ARQ. BACH. N.G.M.

FECHA
15 de enero del 2024

ESCALA:
INDICADA

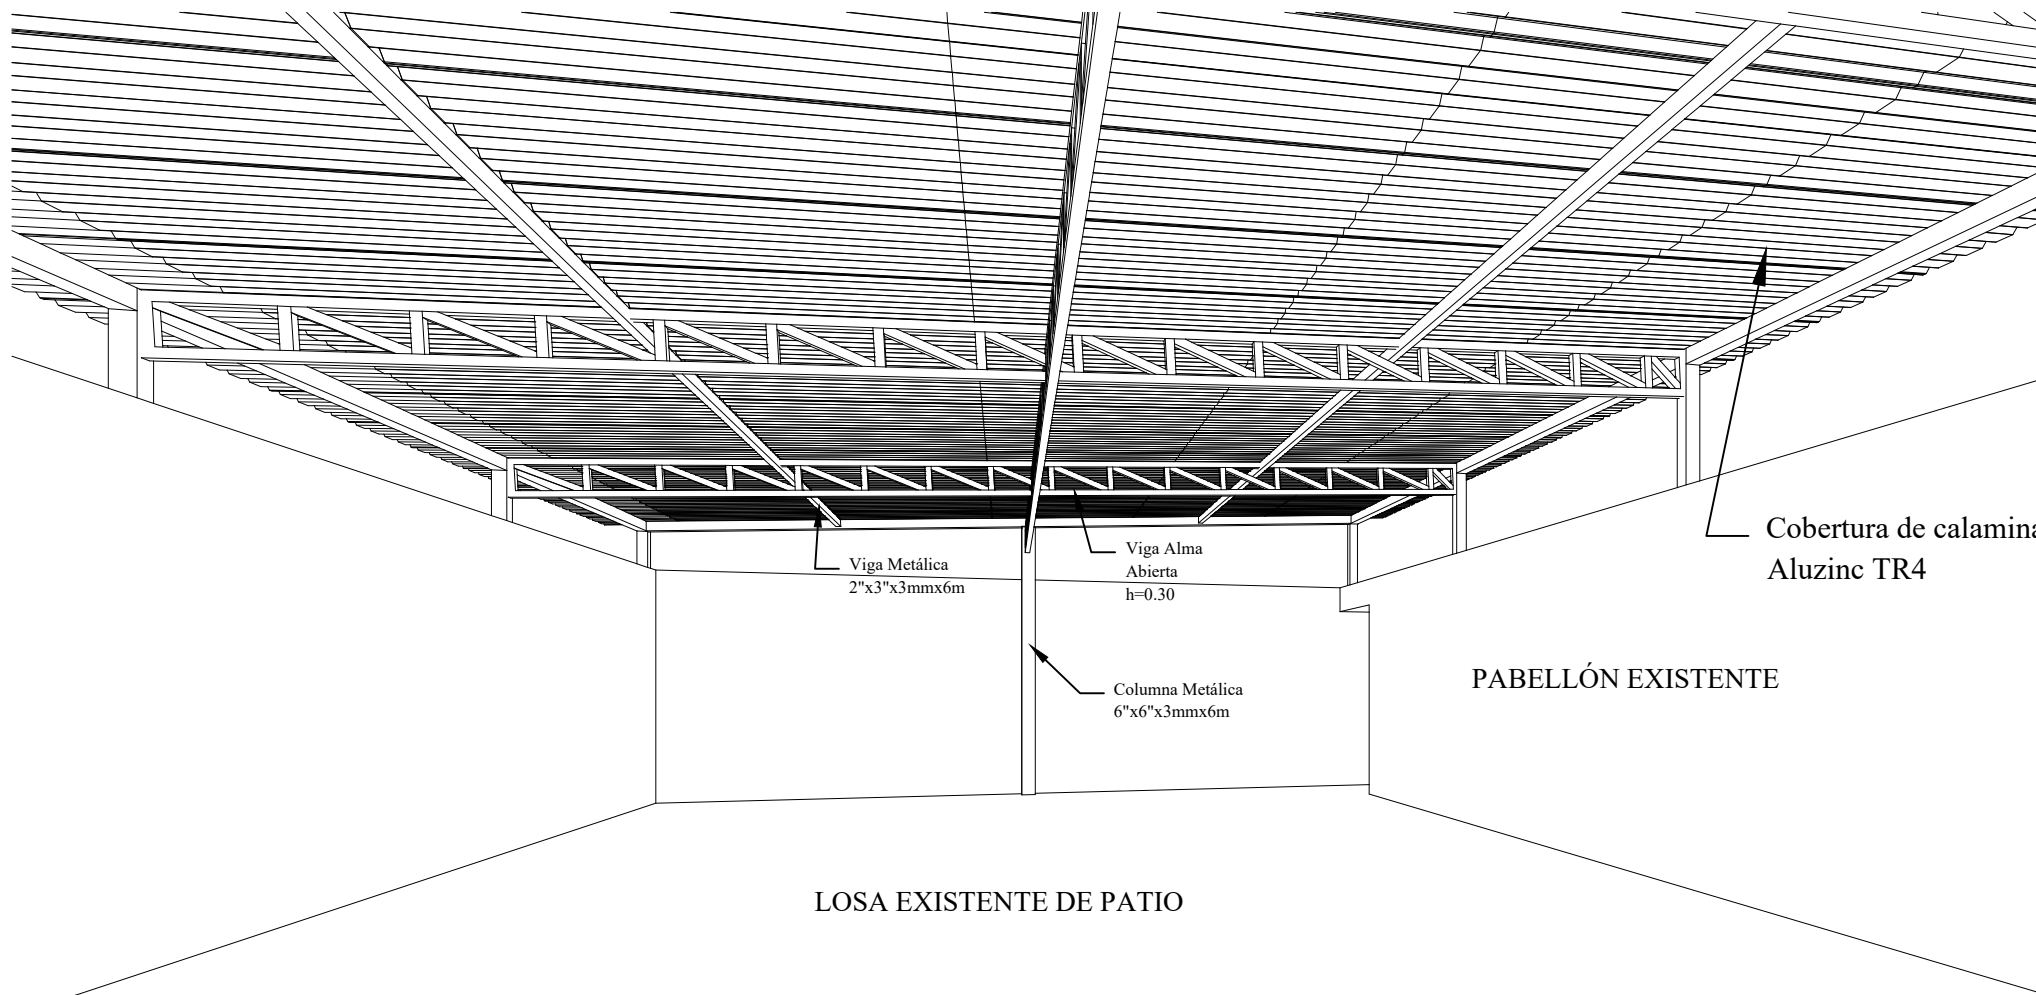

ISOMETRIA
S/E

PROPIETARIOS:
GOBIERNO REGIONAL DEL CALLAO
GERENCIA DE INFRAESTRUCTURA EDUCATIVA
COMITE DE ADMINISTRACION DEL FONDO EDUCATIVO DEL CALLAO

PROYECTO:
**MANTENIMIENTO INTEGRAL DE LAS INTITUCIONES
EDUCATIVAS PUBLICAS DE LA REGION CALLAO - 2024**

PLANO: ZONA DE PATIO

ISOMETRIA



UBICACION:
**I.E N° 121
ANGELITOS DE
PACHACUTEC**

LAMINA No.
A-04


PROFESIONAL:
ING. C.S.C.D.

DISEÑO
ING. C.S.C.D

DIBUJO:
ARQ. BACH. N.G.M.

FECHA
15 de enero del 2024

ESCALA:
INDICADA

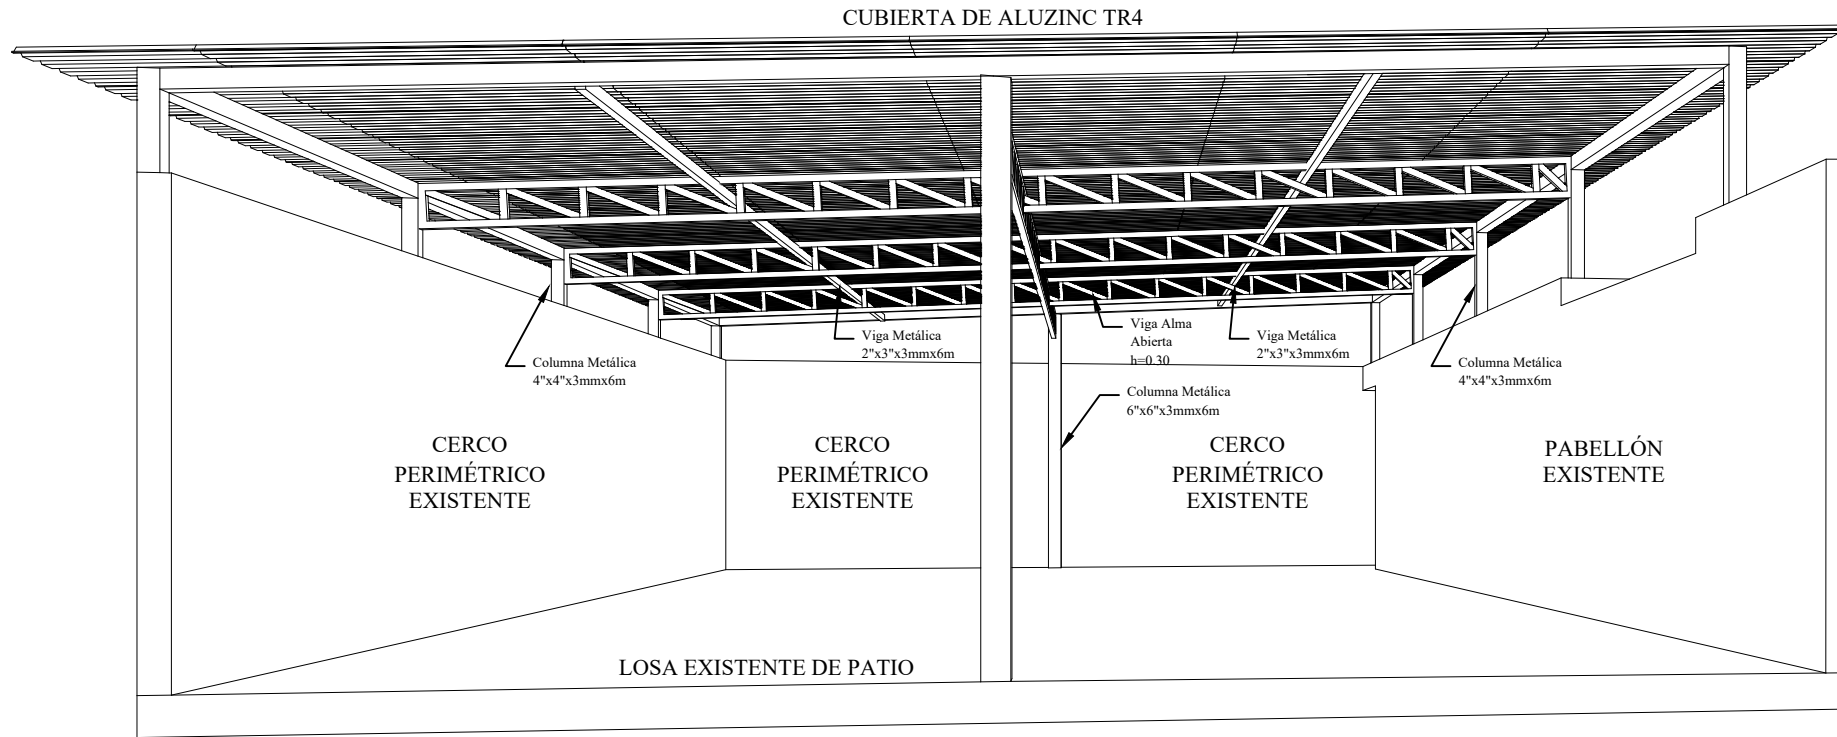

ISOMETRIA INTERIOR
S/E

PROPIETARIOS:
GOBIERNO REGIONAL DEL CALLAO
GERENCIA DE INFRAESTRUCTURA EDUCATIVA
COMITE DE ADMINISTRACION DEL FONDO EDUCATIVO DEL CALLAO

PROYECTO:
**MANTENIMIENTO INTEGRAL DE LAS INTITUIONES
EDUCATIVAS PUBLICAS DE LA REGION CALLAO - 2024**

PLANO: ZONA DE PATIO

ISOMETRIA INTERIOR



UBICACION:
**I.E N° 121
ANGELITOS DE
PACHACUTEC**

LAMINA No.
A-05


PROFESIONAL:
ING. C.S.C.D.

DISEÑO
ING. C.S.C.D

DIBUJO:
ARQ. BACH. N.G.M.

FECHA
15 de enero del 2024

ESCALA:
INDICADA

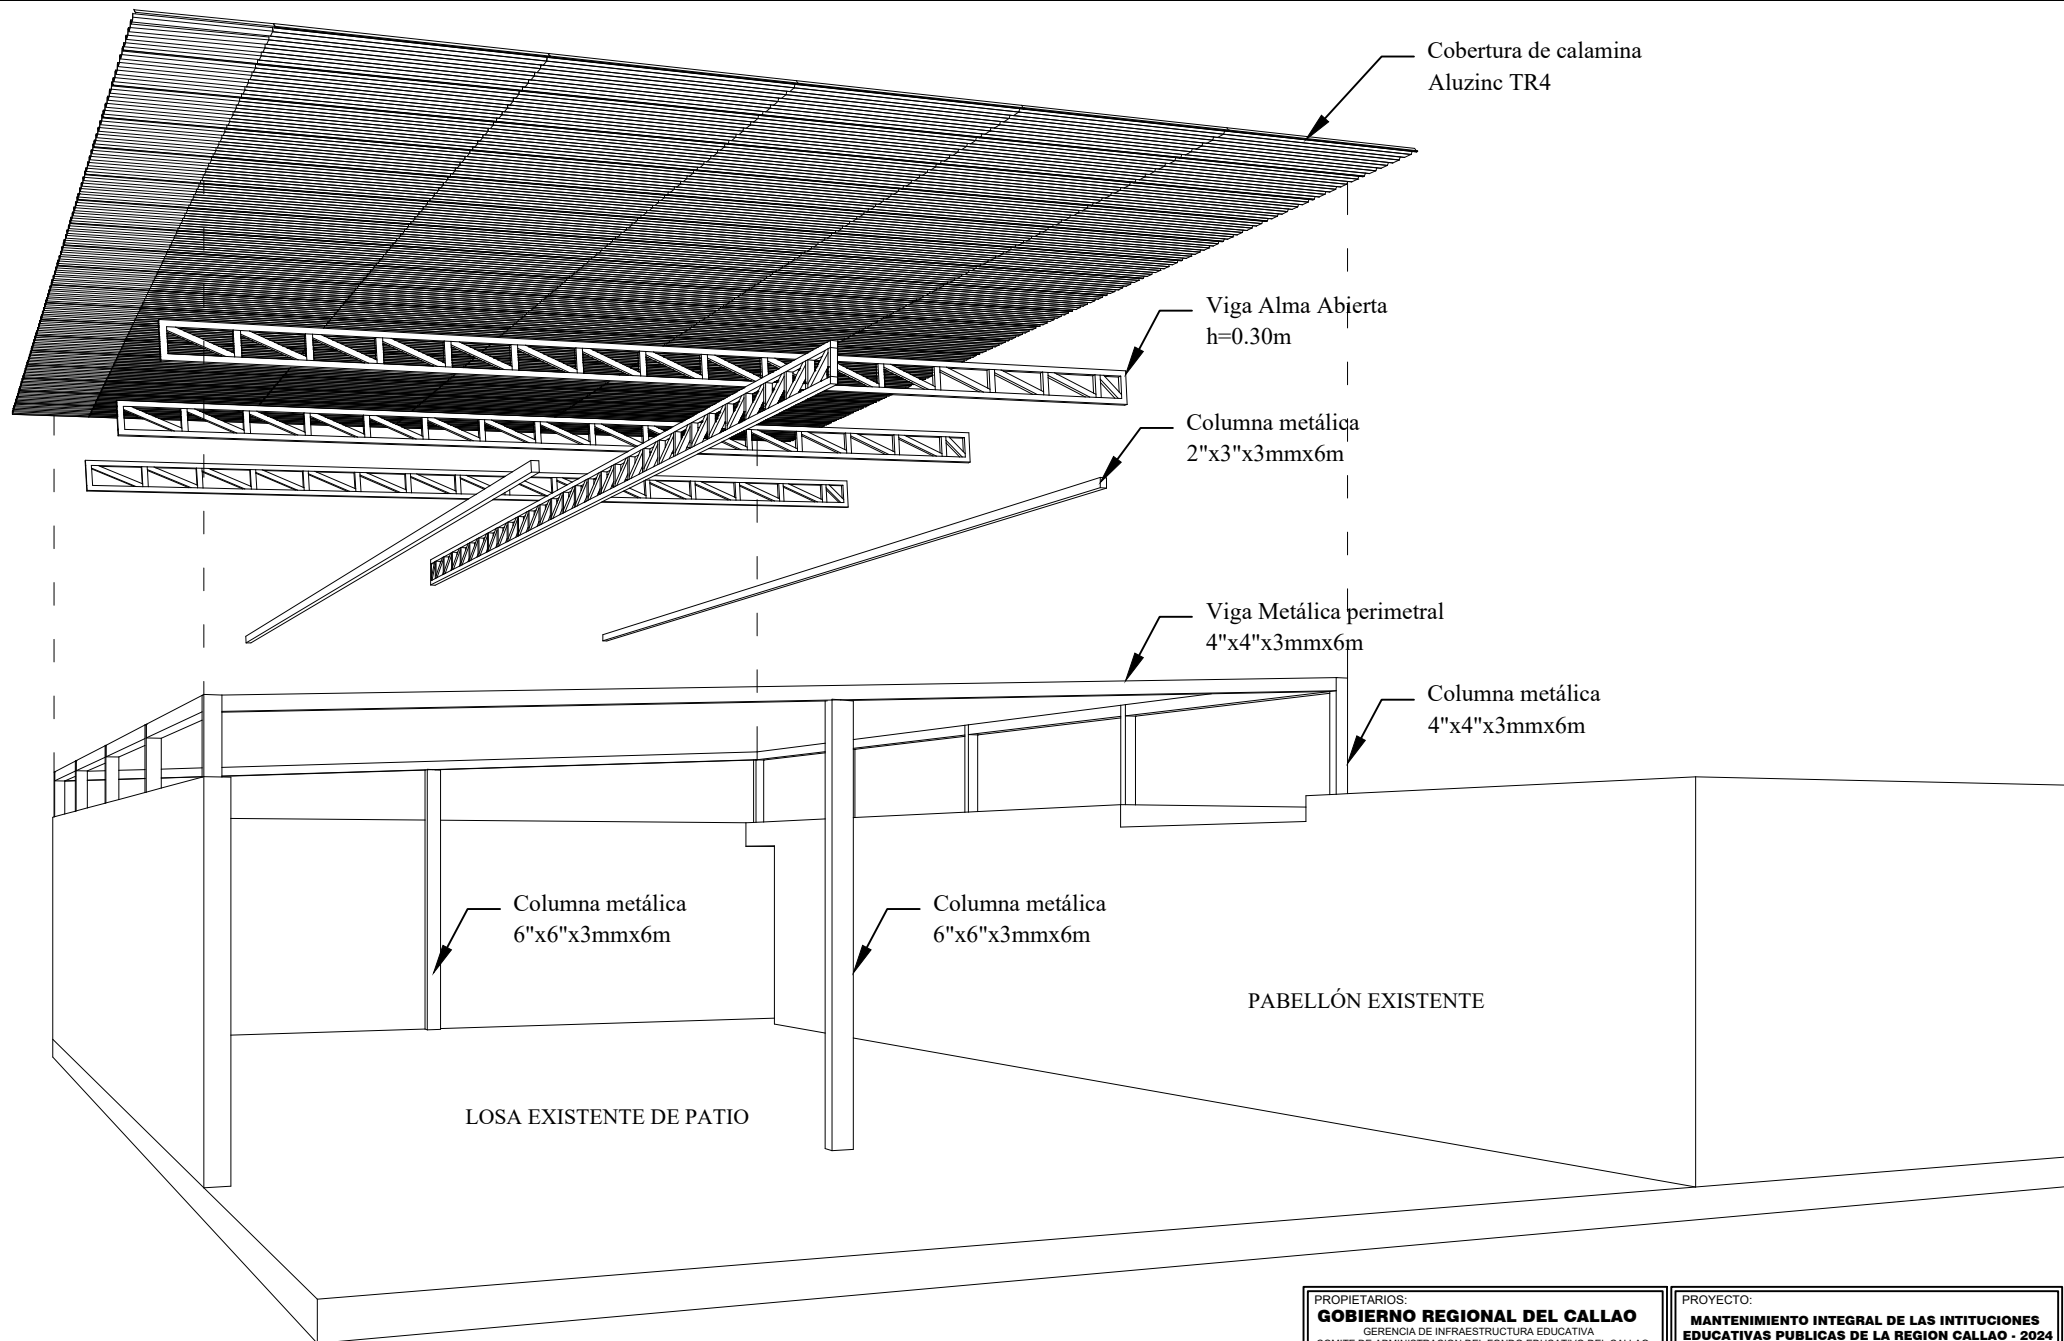

ISOMETRIA EXPLOTADA
S/E

PROPIETARIOS:
GOBIERNO REGIONAL DEL CALLAO
GERENCIA DE INFRAESTRUCTURA EDUCATIVA
COMITE DE ADMINISTRACION DEL FONDO EDUCATIVO DEL CALLAO

PROYECTO:
**MANTENIMIENTO INTEGRAL DE LAS INTITUCIONES
EDUCATIVAS PUBLICAS DE LA REGION CALLAO - 2024**

PLANO: ZONA DE PATIO

ISOMETRIA EXPLOTADA



UBICACION:
**I.E N° 121
ANGELITOS DE
PACHACUTEC**

LAMINA No.
A-06

PROFESIONAL:
ING. C.S.C.D.


DISEÑO
ING. C.S.C.D

DIBUJO:
ARQ. BACH. N.G.M.


FECHA
15 de enero del 2024

ESCALA:
INDICADA


PLANIMETRÍA NIVEL 1
ESC. 1/30

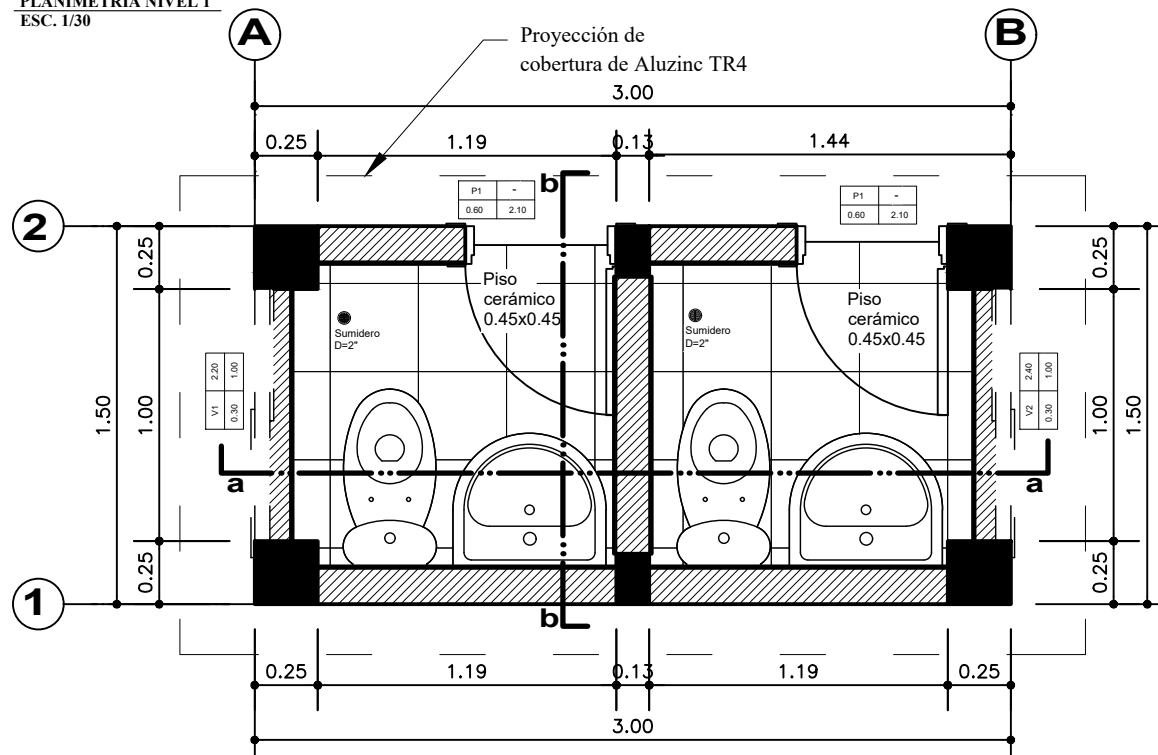


PLANIMETRÍA GENERAL
ESC. 1/30

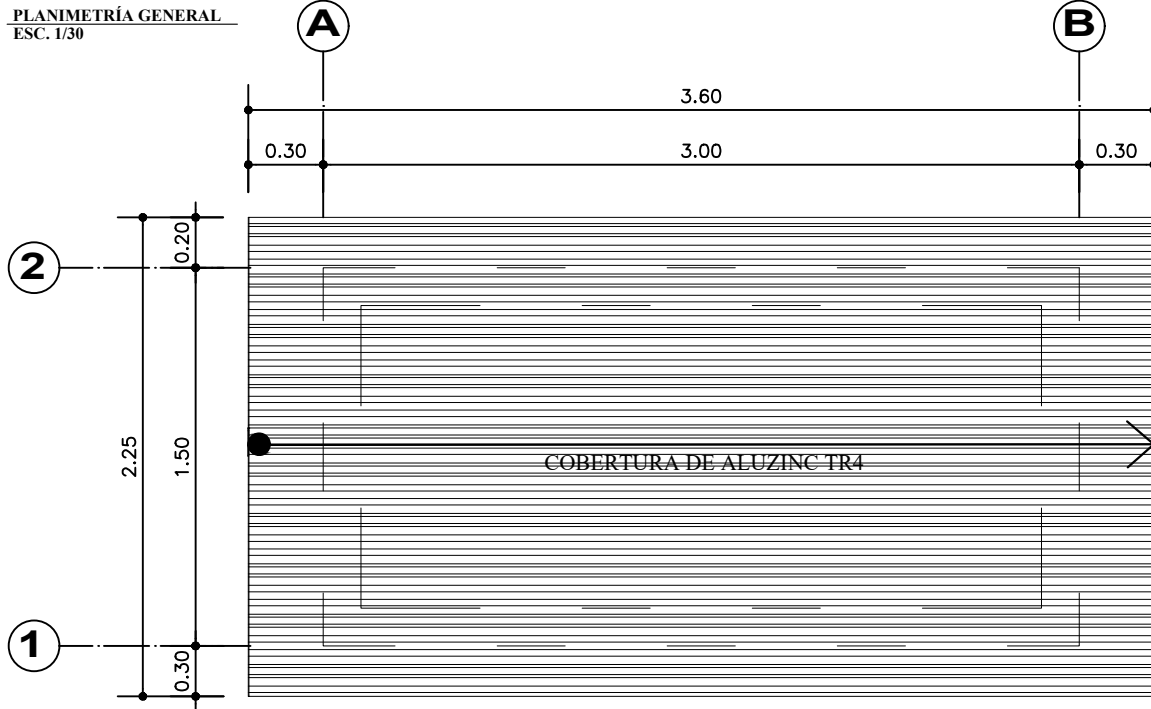

CORTE a-a
ESC. 1/50

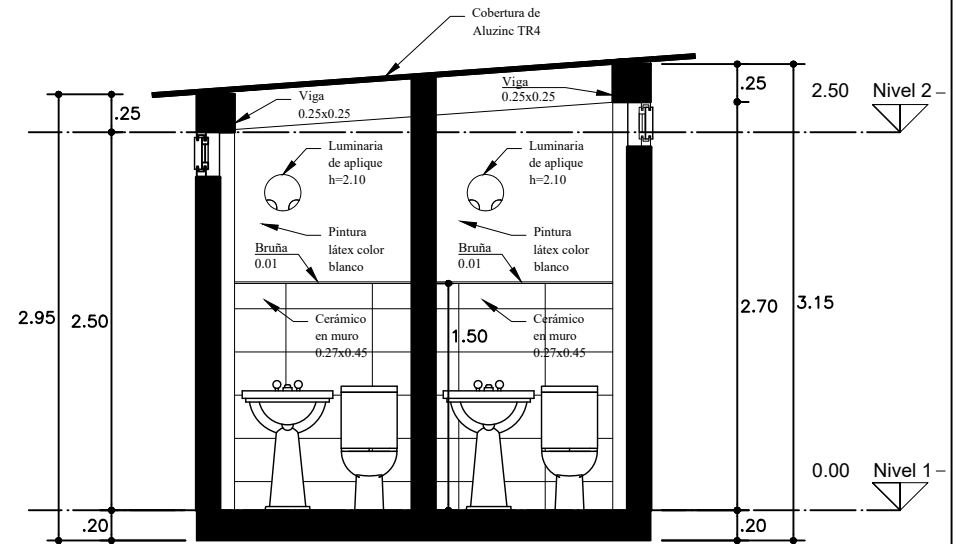

CORTE b-b
ESC. 1/50

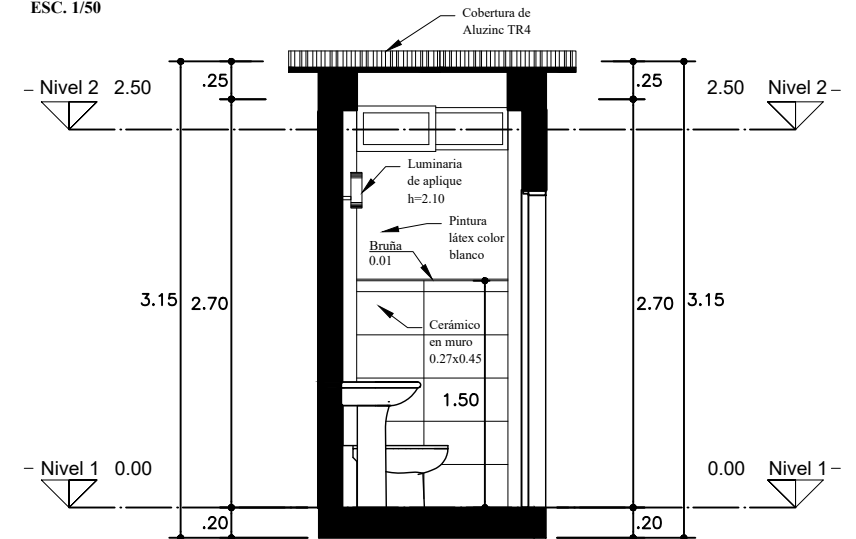

PROPIETARIOS:
GOBIERNO REGIONAL DEL CALLAO
GERENCIA DE INFRAESTRUCTURA EDUCATIVA
COMITE DE ADMINISTRACION DEL FONDO EDUCATIVO DEL CALLAO

PROYECTO: MANTENIMIENTO INTEGRAL DE LAS INTITUCIONES EDUCATIVAS PUBLICAS DE LA REGION CALLAO - 2024
--

PLANO: ZONA DE SERVIÇOS HIGIÊNICOS
PLANIMETRIA NIVEL 1
PLANIMETRIA GENERAL
CORTE a-a - CORTE b-b



UBICACION:

**I.E N° 121 ANGELITOS
DE PACHACUTEC**

LAMINA No.
A-07

PROFESIONAL:
ING. C.S.C.D.


DISEÑO	ING. C.S.C.D
--------	--------------

DIBUJO:
ARQ. BACH. N.G.M.


M.	FECHA 15 de enero del 2024
----	-------------------------------

ESCALA:
INDICADA


ELEVACIÓN FRONTAL
ESC. 1/50

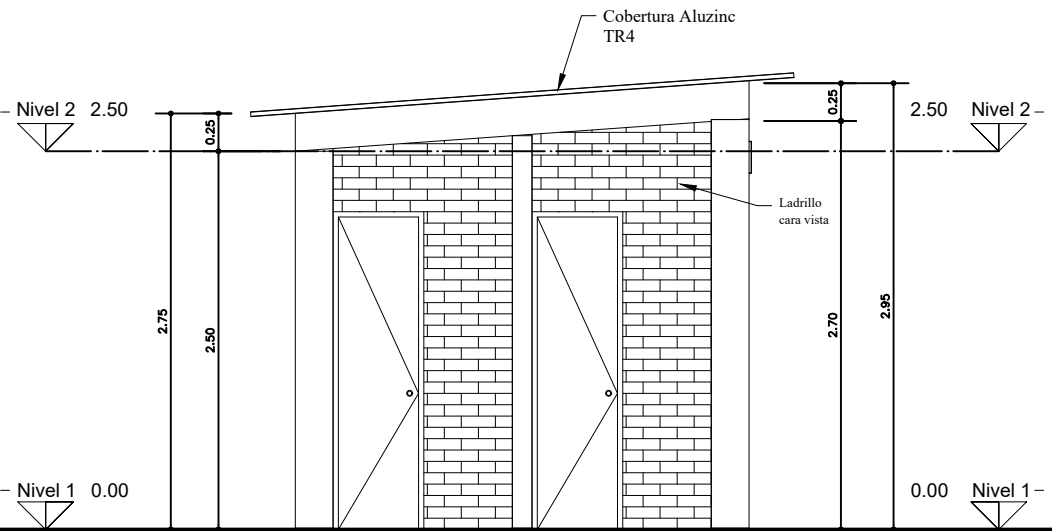


ELEVACIÓN LATERAL DERECHO
ESC. 1/50

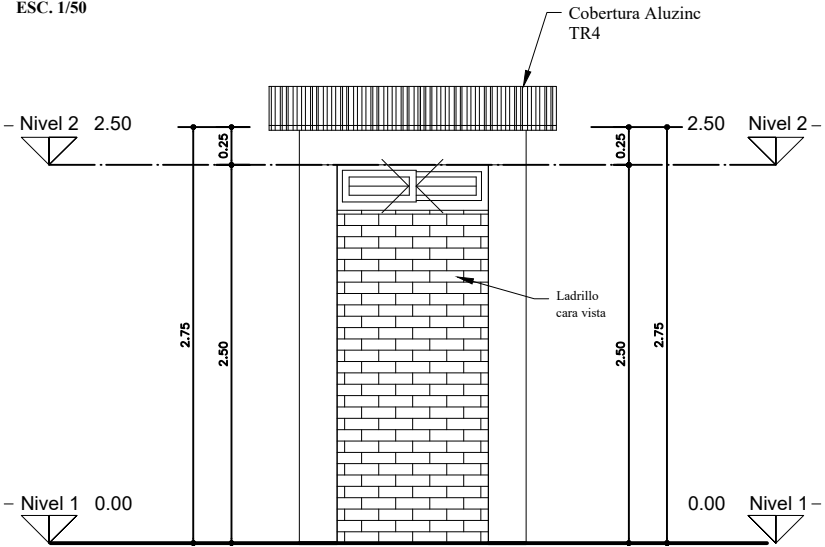


ELEVACIÓN POSTERIOR
ESC. 1/50

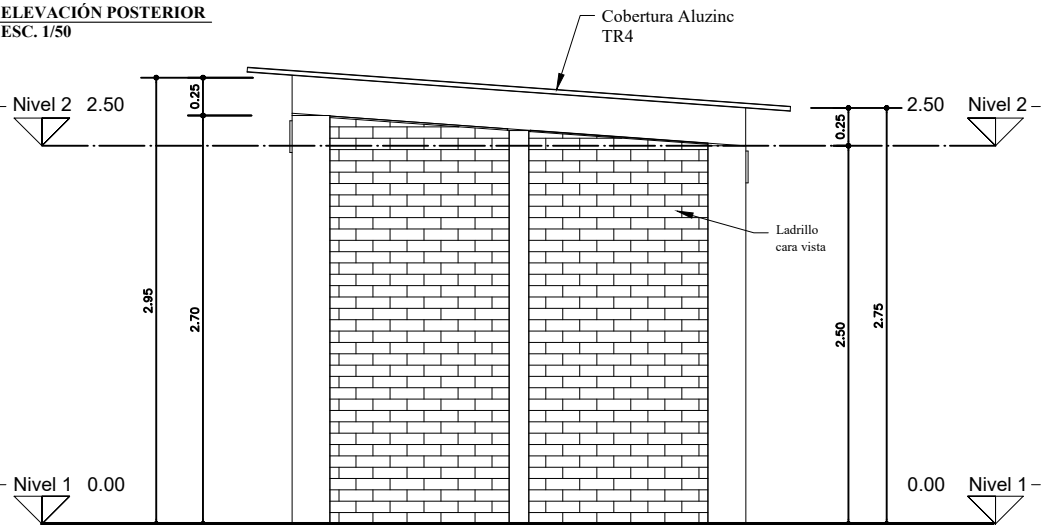

ELEVACIÓN LATERAL IZQUIERDO
ESC. 1/50

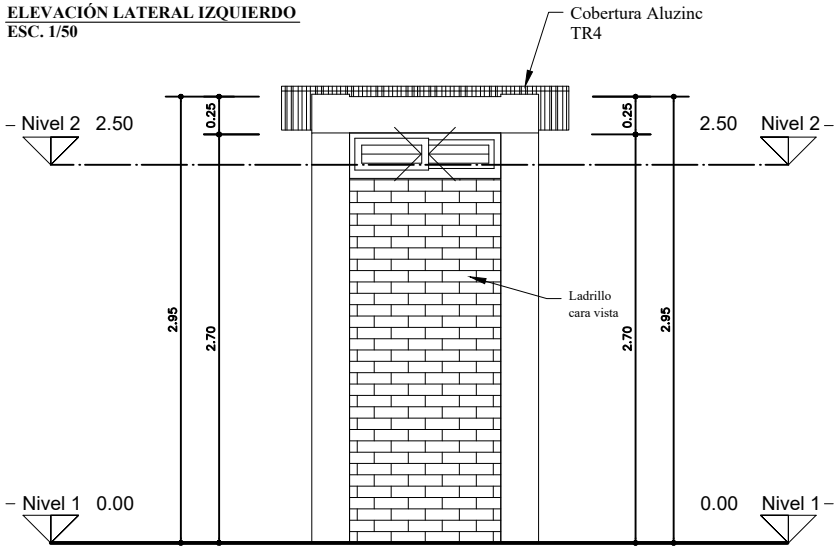

DETALLE DE VENTANA
ESC. 1/20

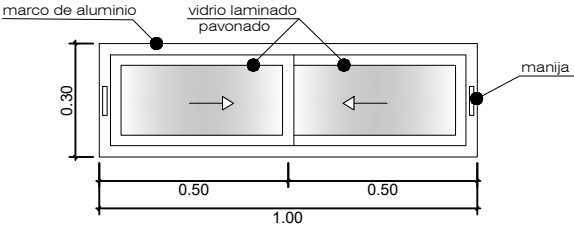

PROPIETARIOS:
GOBIERNO REGIONAL DEL CALLAO
GERENCIA DE INFRAESTRUCTURA EDUCATIVA
COMITE DE ADMINISTRACION DEL FONDO EDUCATIVO DEL CALLAO

PROYECTO:
**MANTENIMIENTO INTEGRAL DE LAS INTITUCIONES
EDUCATIVAS PUBLICAS DE LA REGION CALLAO - 2024**

PLANO: ZONA DE SERVICIOS HIGIENICOS

**ELEVACIONES
DETALLE DE VENTANA**



UBICACION:

**I.E N° 121 ANGELITOS
DE PACHACUTEC**

LAMINA No.
A-08


PROFESIONAL:
ING. C.S.C.D.

DISEÑO
ING. C.S.C.D

DIBUJO:
ARQ. BACH. N.G.M.


FECHA
15 de enero del 2024

ESCALA:
INDICADA

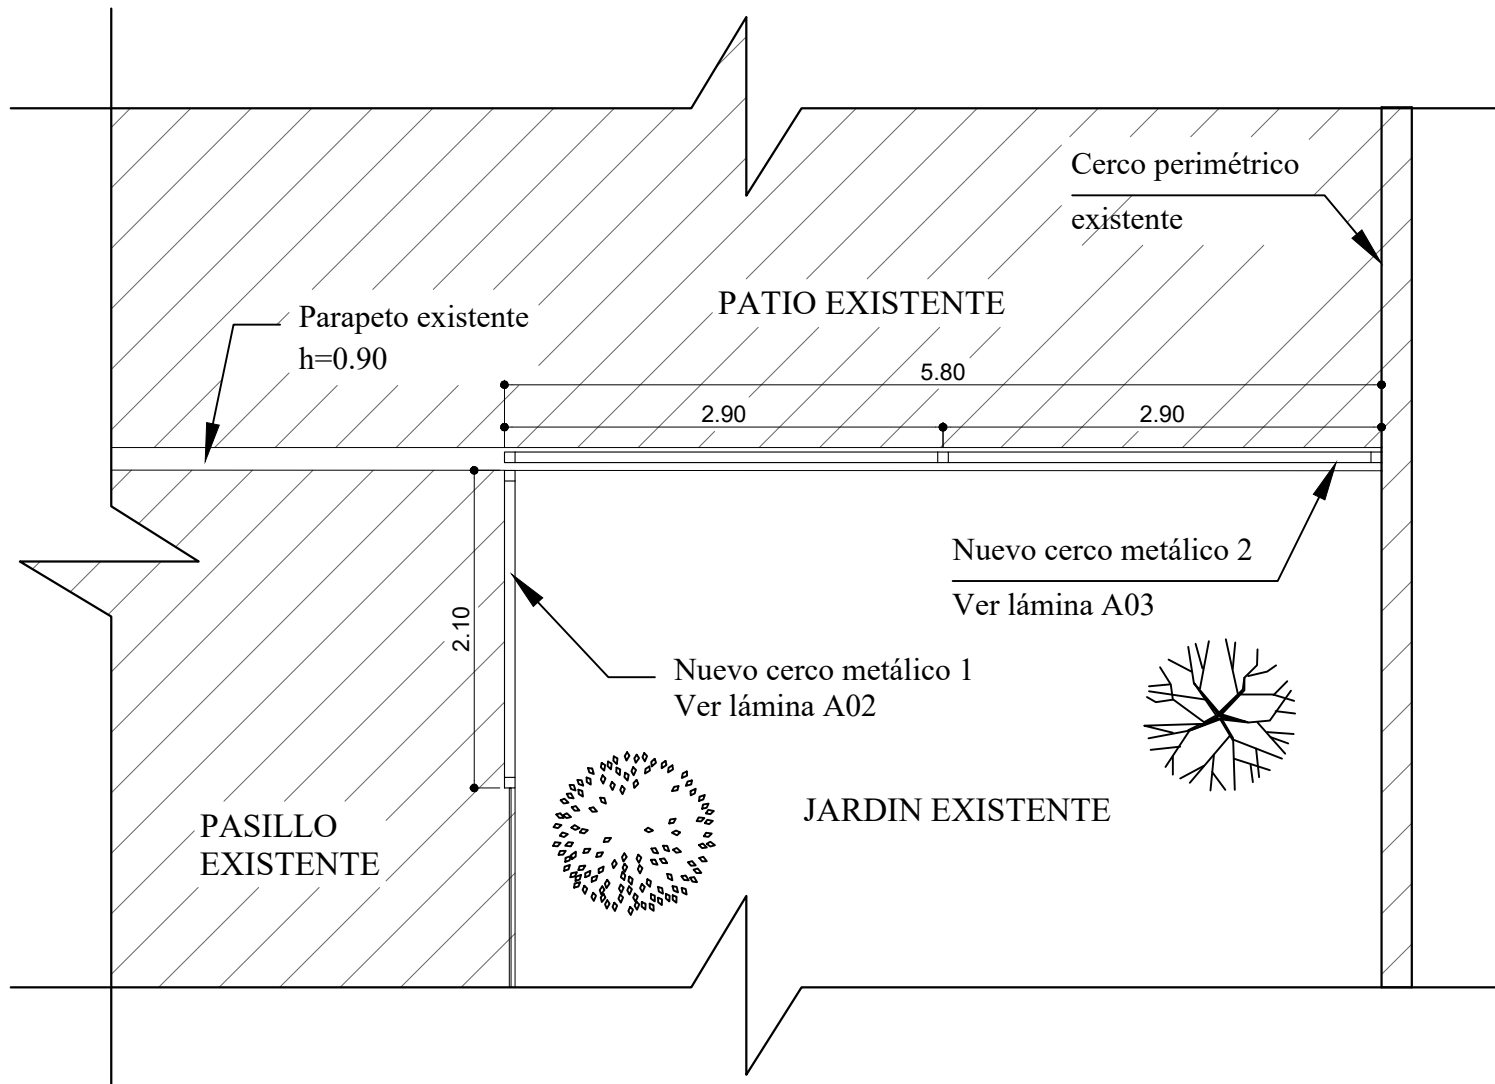

UBICACIÓN DE NUEVOS CERCOS METÁLICOS
ESC. 1/50

PROPIETARIOS: GOBIERNO REGIONAL DEL CALLAO GERENCIA DE INFRAESTRUCTURA EDUCATIVA COMITE DE ADMINISTRACION DEL FONDO EDUCATIVO DEL CALLAO		PROYECTO: MANTENIMIENTO INTEGRAL DE LAS INTITUIONES EDUCATIVAS PUBLICAS DE LA REGION CALLAO - 2024		
PLANO: ZONA DE JARDIN			UBICACION: I.E N° 121 ANGELITOS DE PACHACUTEC	LAMINA No. A-09
UBICACIÓN DE CERCOS METÁLICOS EN LA I.E.				
PROFESIONAL: ING. C.S.C.D.	DISEÑO ING. C.S.C.D.	DIBUJO: ARQ. BACH. N.G.M.	FECHA: 15 de enero del 2024	ESCALA: INDICADA

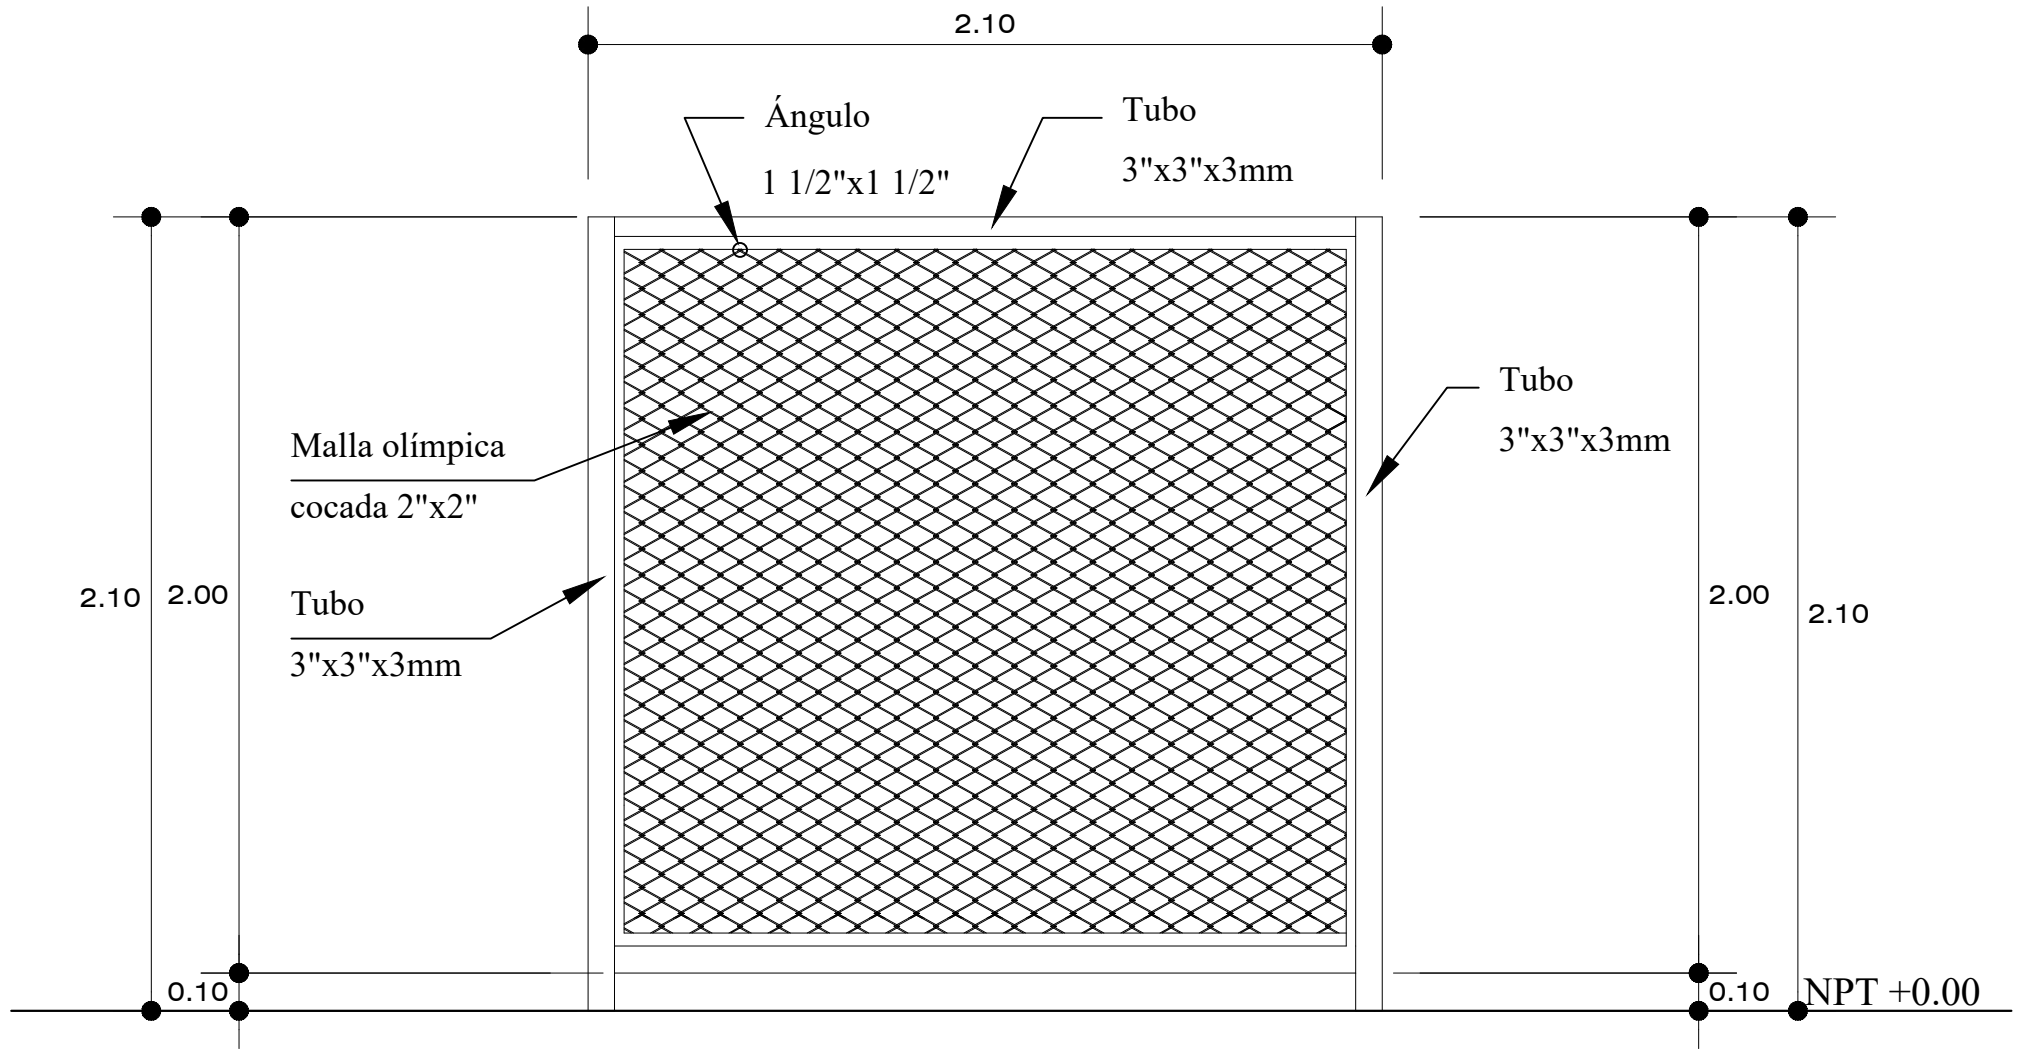

ELEVACIÓN DE CERCO PERIMÉTRICO 1
1/20

PROPIETARIOS:
GOBIERNO REGIONAL DEL CALLAO
GERENCIA DE INFRAESTRUCTURA EDUCATIVA
COMITE DE ADMINISTRACION DEL FONDO EDUCATIVO DEL CALLAO

PROYECTO:
**MANTENIMIENTO INTEGRAL DE LAS INTITUCIONES
EDUCATIVAS PUBLICAS DE LA REGION CALLAO - 2024**

PLANO: ZONA DE JARDIN

**ELEVACIÓN DE CERCO
PERIMÉTRICO 1**



UBICACION:
**I.E N° 5152
MIGUEL
GRAU SEMINARIO**

LAMINA No.
A-10


PROFESIONAL:
ING. C.S.C.D.

DISEÑO
ING. C.S.C.D.


DIBUJO:
ARQ. BACH. N.G.M.

FECHA
15 de enero del 2024

ESCALA:
INDICADA

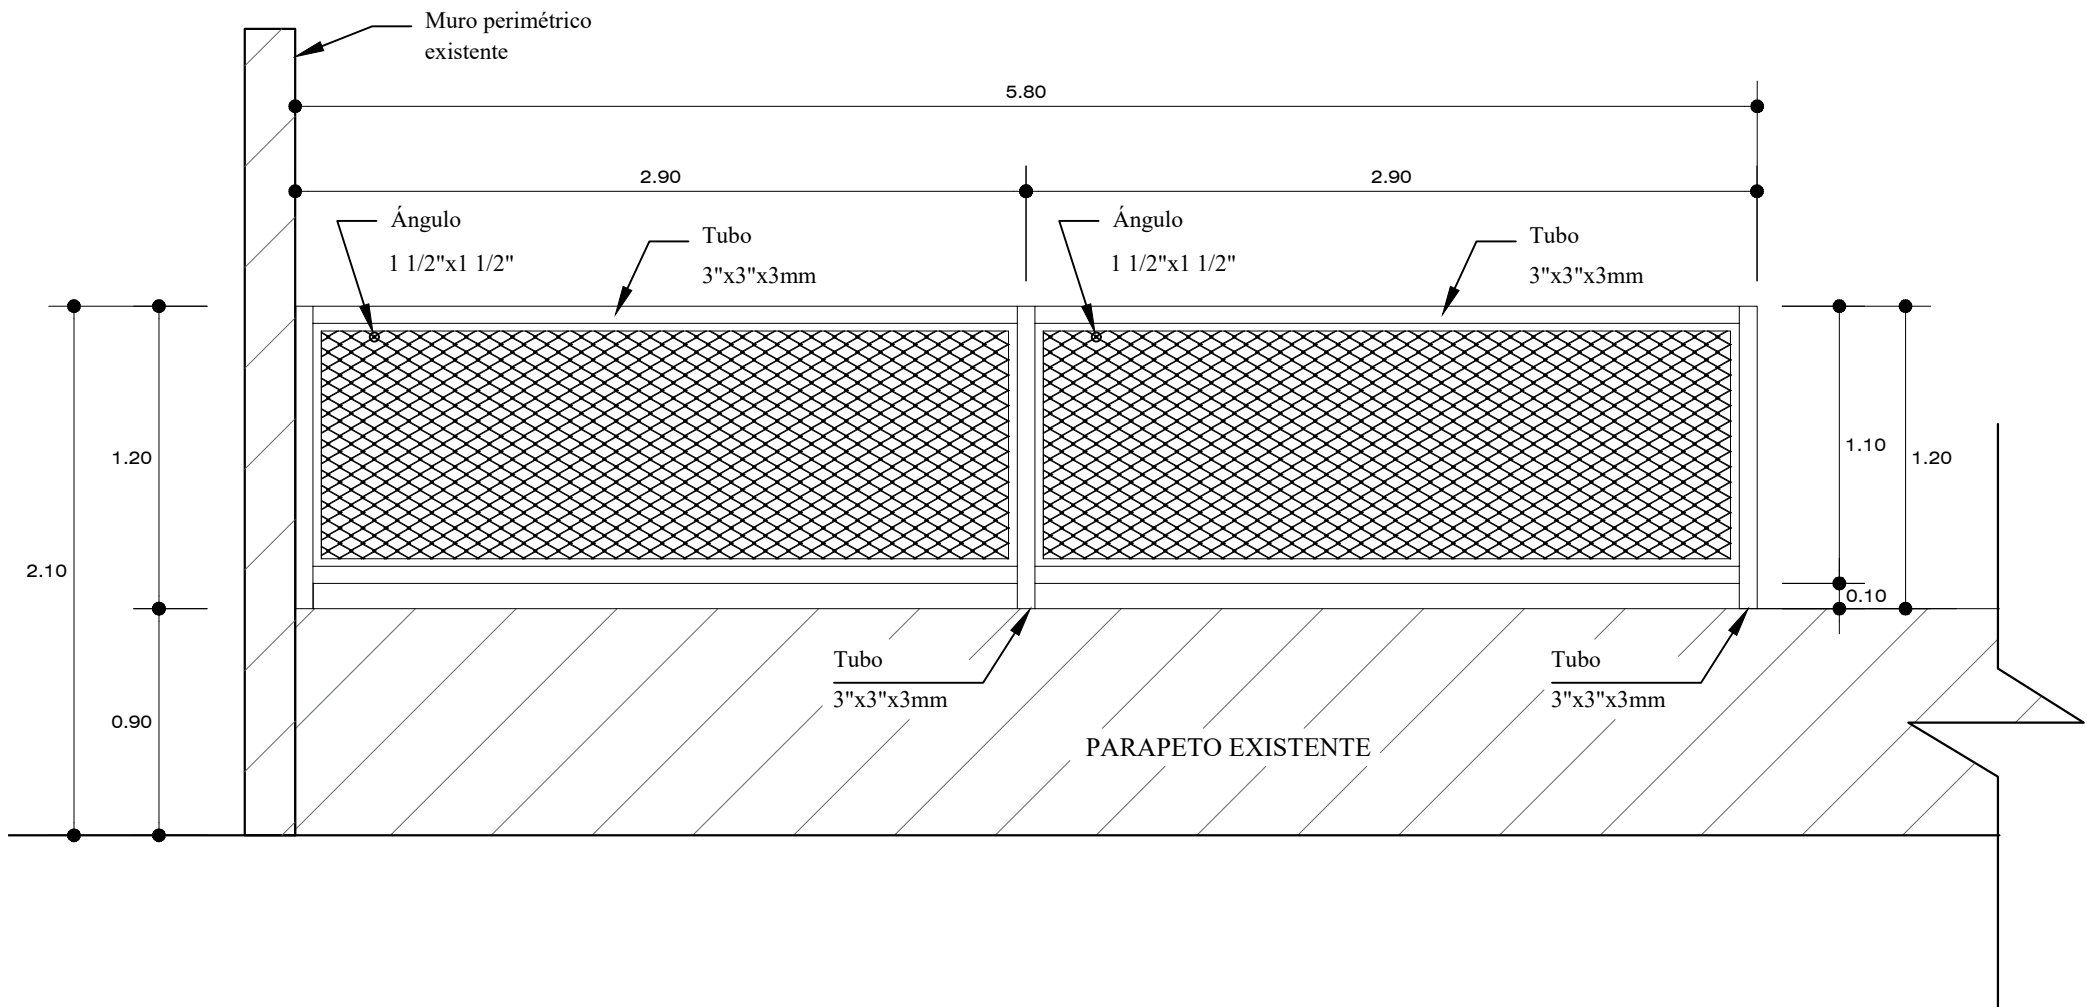

ELEVACIÓN DE CERCO PERIMÉTRICO 2
1/30

PROPIETARIOS: GOBIERNO REGIONAL DEL CALLAO GERENCIA DE INFRAESTRUCTURA EDUCATIVA COMITE DE ADMINISTRACION DEL FONDO EDUCATIVO DEL CALLAO		PROYECTO: MANTENIMIENTO INTEGRAL DE LAS INTITUCIONES EDUCATIVAS PUBLICAS DE LA REGION CALLAO - 2024	
PLANO: ZONA DE JARDIN ELEVACIÓN DE CERCO PERIMÉTRICO 2		 UBICACION: I.E N° 121 ANGELITOS DE PACHACUTEC	LAMINA No. A-11
PROFESIONAL: ING. C.S.C.D.	DISEÑO ING. C.S.C.D.	DIBUJO: ARQ. BACH. N.G.M.	FECHA 15 de enero del 2024
		ESCALA: INDICADA	