


PLANO DE DISTRIBUCION INTERNA DE LA INSTITUCION EDUCATIVA 121 ANGELITOS DE PACHACUTEC

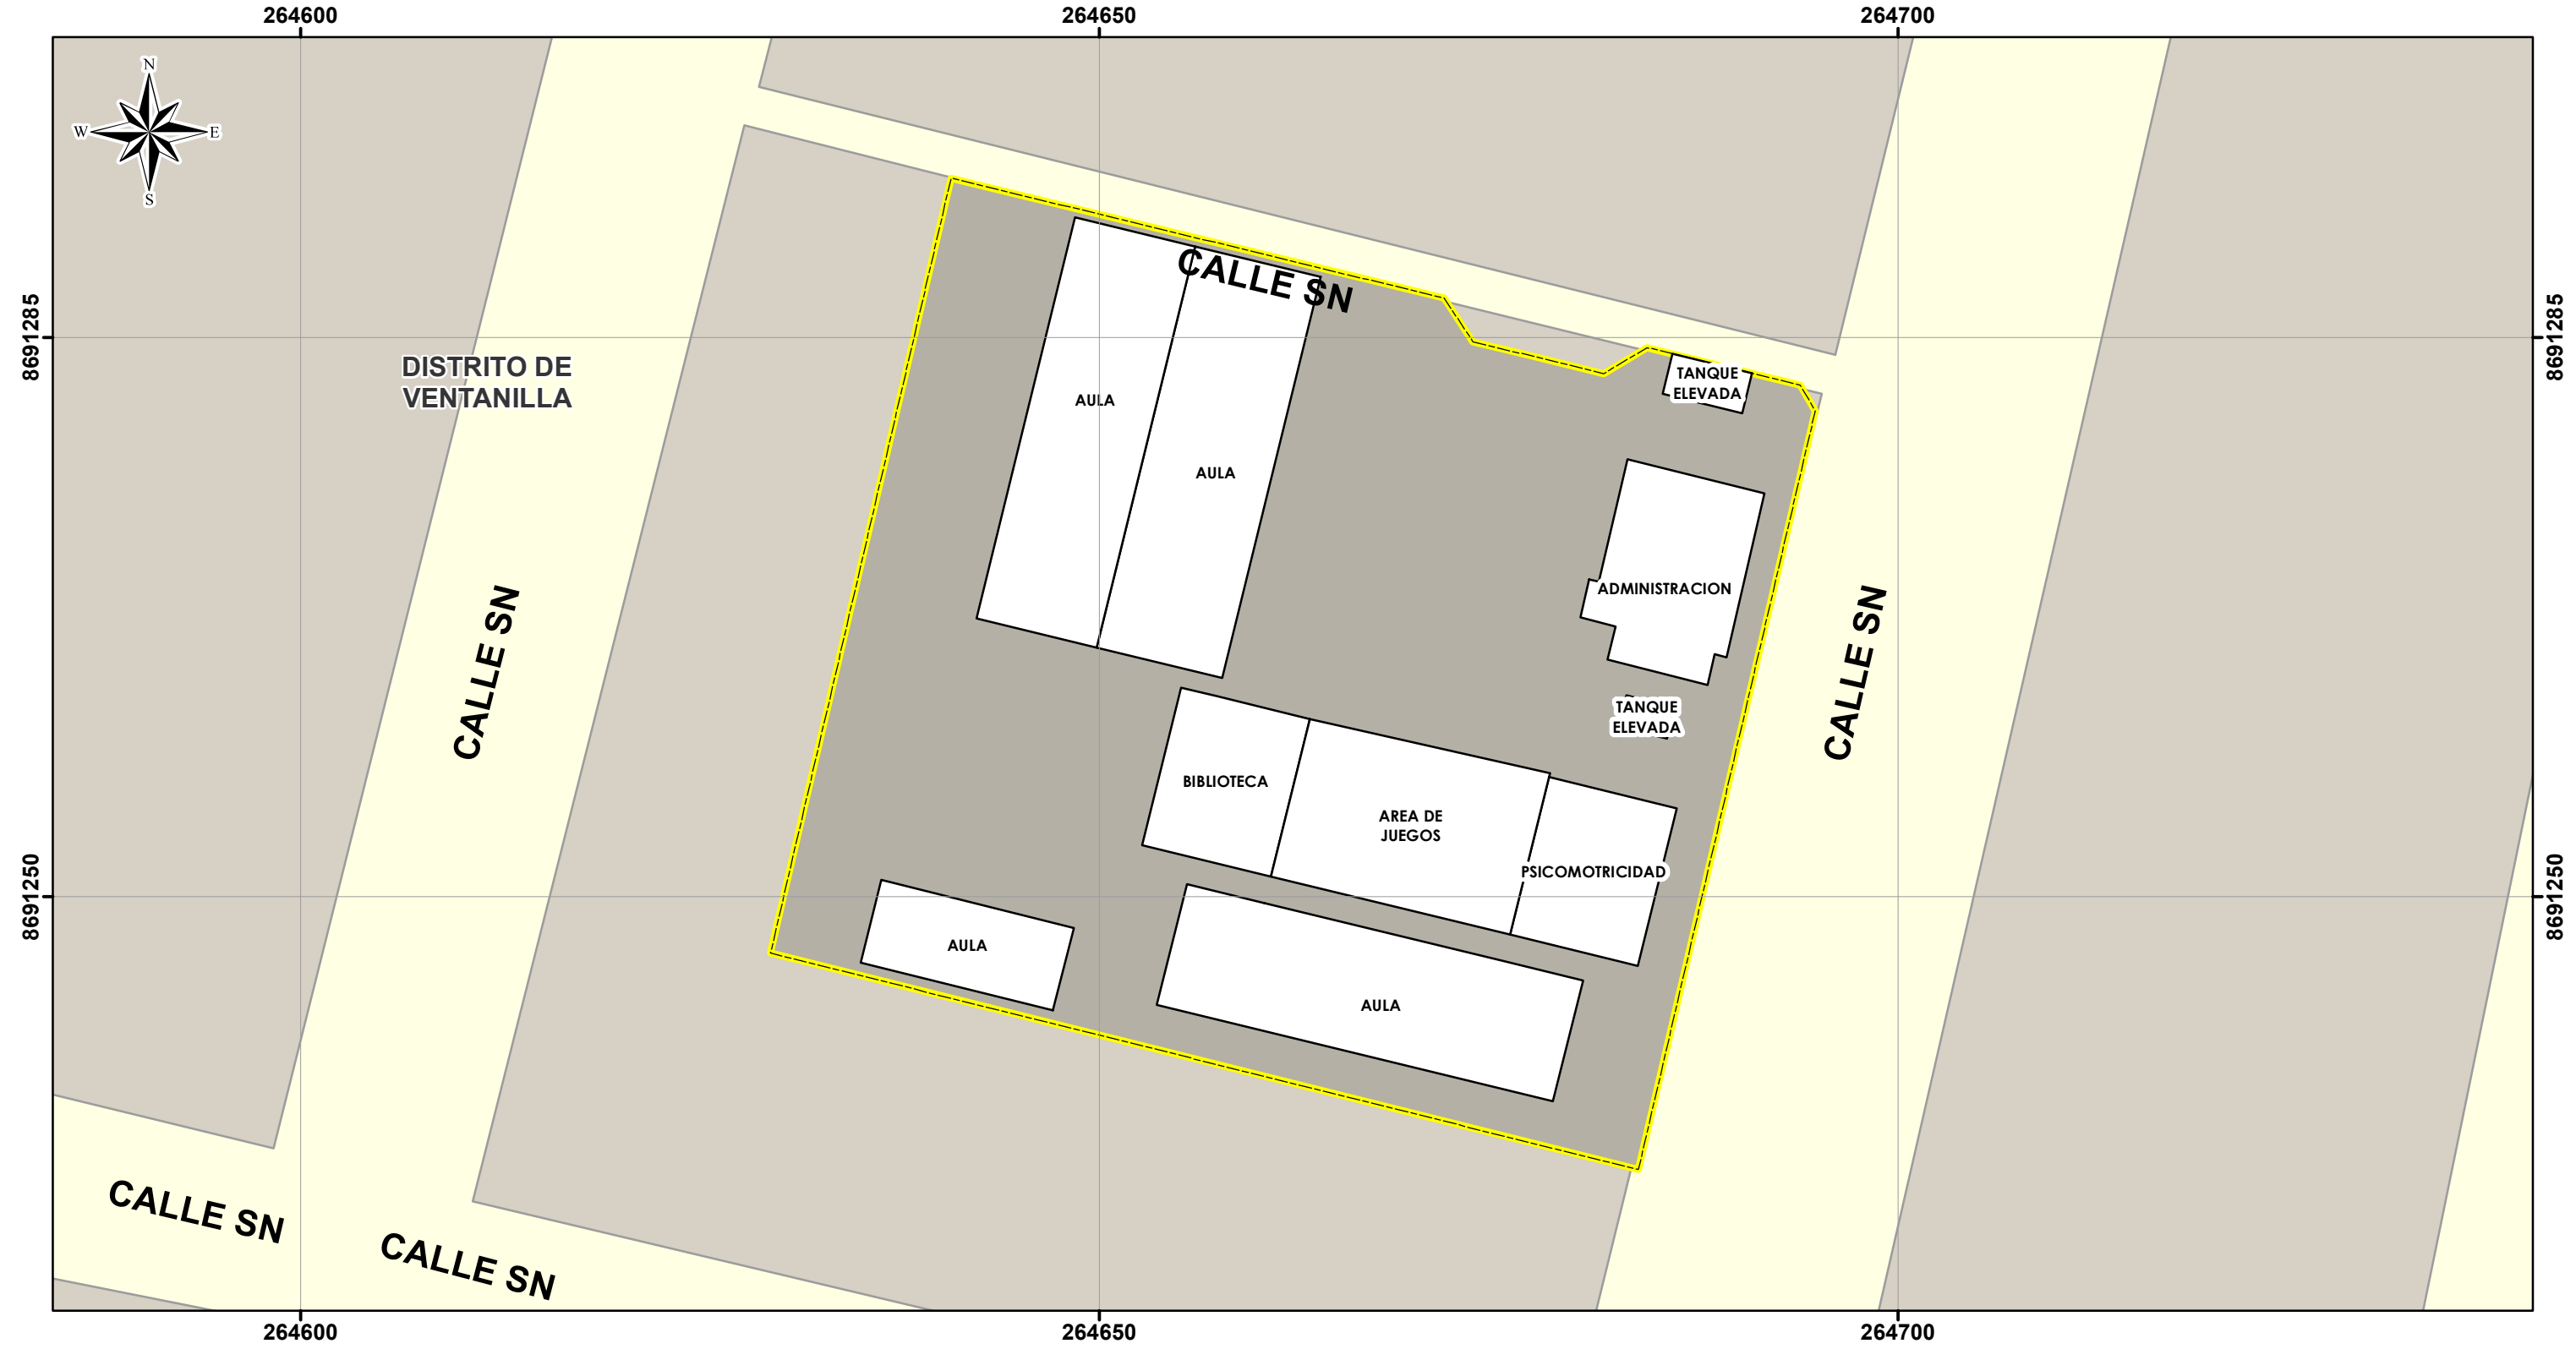

MAPA NACIONAL



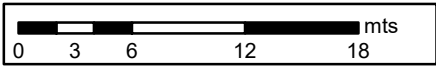
MAPA DISTRITAL



IMAGEN FRONTAL





ESCALA : 1:400



LEYENDA

- Área Construida
- Área de Manzanas
- Perímetro de la Institución Educativa

 GOBIERNO REGIONAL DEL CALLAO COMITÉ DE ADMINISTRACIÓN DEL FONDO EDUCATIVO DEL CALLAO GERENCIA DE INFRAESTRUCTURA EDUCATIVA			
MANTENIMIENTO INTEGRAL DE LAS 259 INSTITUCIONES EDUCATIVAS PÚBLICAS DE LA PROVINCIA CONSTITUCIONAL DEL CALLAO ETAPA I - 2024			
PLANO DE DISTRIBUCION INTERNA DE LA I.E. 121 ANGELITOS DE PACHACUTEC			
ELABORADO POR: GERENCIA DE INFRAESTRUCTURA EDUCATIVA	PROYECCIÓN / DATUM / ZONA: Sistema de Coordenadas : UTM Datum Horizontal : WGS 1984 Zona o Huso Horario : 18 Sur	Nº DE LÁMINA: 02	ESCALA: 1:400
FUENTE: Instituto Nacional de Estadística e Informática (2020). Levantamiento con imagenes drone de la GIE (2023).			FECHA: Enero de 2024