


DETALLE C-2 (ANAQUELERIA MOVIL 1)

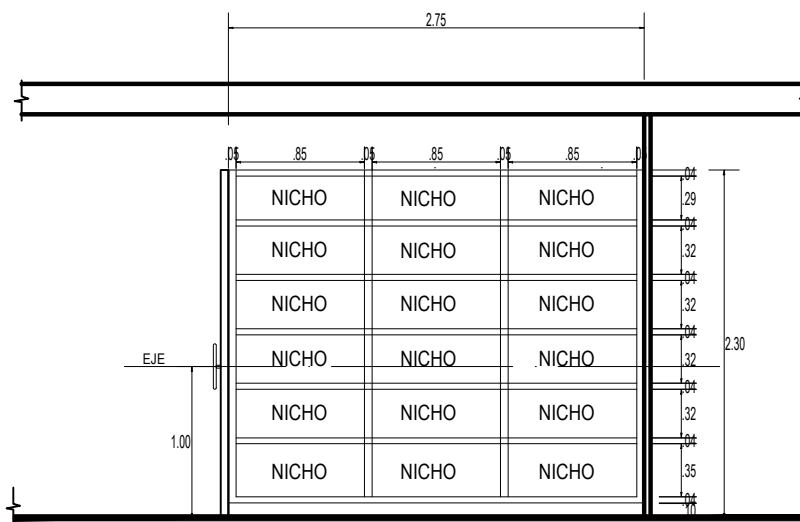

DETALLE C-2 (ANAQUELERIA MOVIL 2)

CORTE SUPERIOR DE JUSTICIA DE AREQUIPA



PROYECTO
ADQUISICIÓN E INSTALACIÓN DE ESTANTERÍA MÓVIL CON
MANIVELA PARA LA BIBLIOTECA INSTITUCIONAL DE LA CORTE
SUPERIOR DE JUSTICIA DE AREQUIPA

PLANO

PLANO
DETALLES DE C-2 ALTURA DE NICHOS

ESCALA
1:25

FECHA
MARZO, 2024

RESPONSABLE
CINFRA-UAF

A4