




VISTA 01 (ANAQUELERIA MOVIL 1)

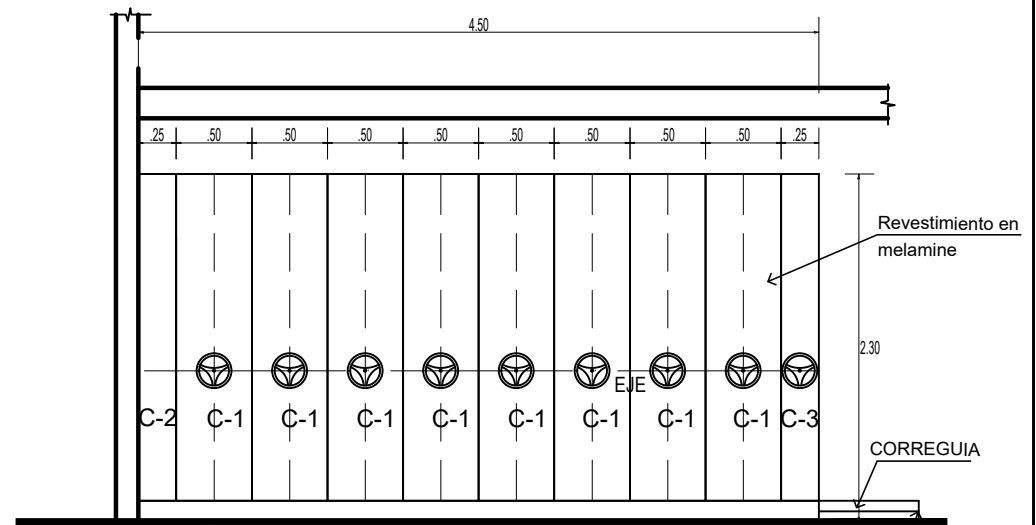

VISTA 03 (ANAQUELERIA MOVIL 2)

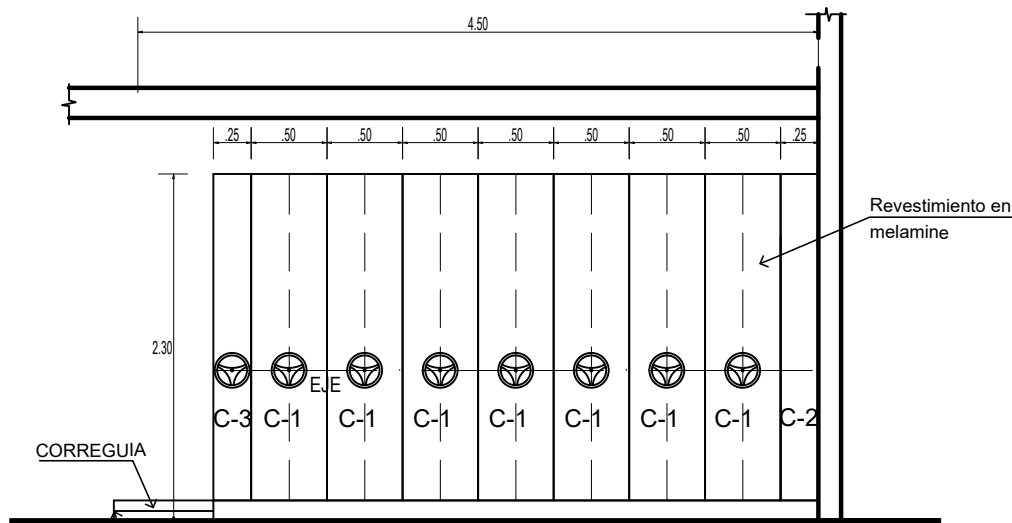

VISTA 02 (ANAQUELERIA MOVIL 1)

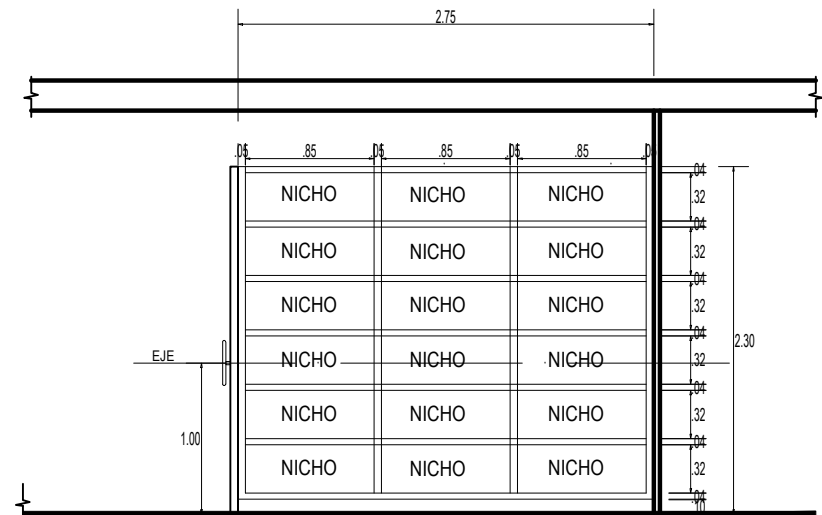

VISTA 04 (ANAQUELERIA MOVIL 2)

CORTE SUPERIOR DE JUSTICIA DE AREQUIPA



PROYECTO
ADQUISICIÓN E INSTALACIÓN DE ESTANERÍA MÓVIL CON MANIVELA
PARA LA BIBLIOTECA INSTITUCIONAL DE LA CORTE SUPERIOR DE
JUSTICIA DE AREQUIPA

PLANO
ELEVACION DE ANAQUEL O ESTANTE MOVIL 1 Y 2

ESCALA
1:50

FECHA
MARZO, 2024

RESPONSABLE
CINFRA-UAF

PLANO
A2