




Detalle de soldaduras: Diagonales a Cordón

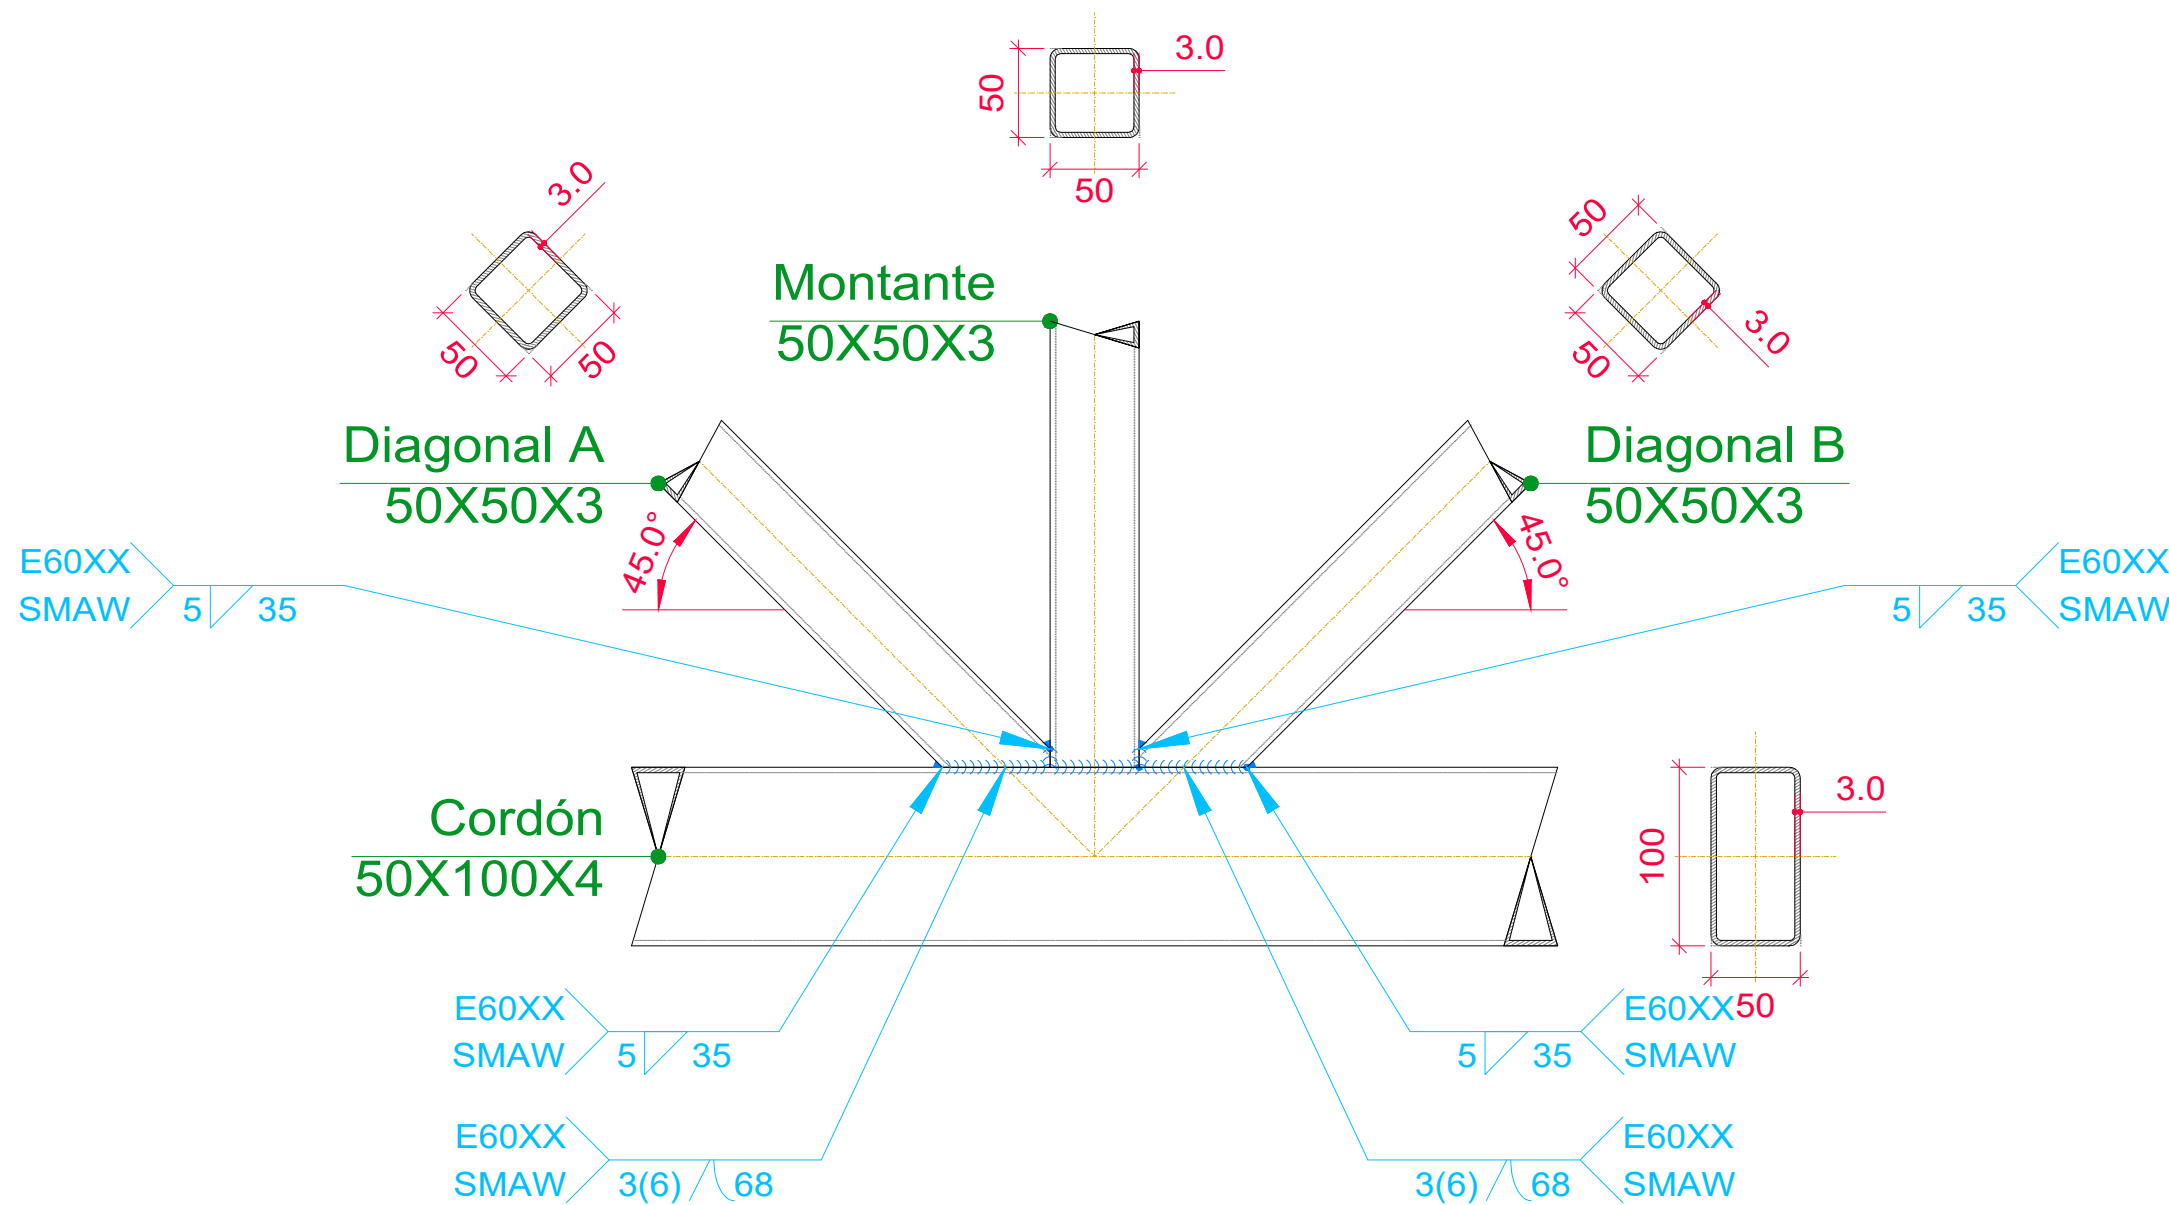


Alzado

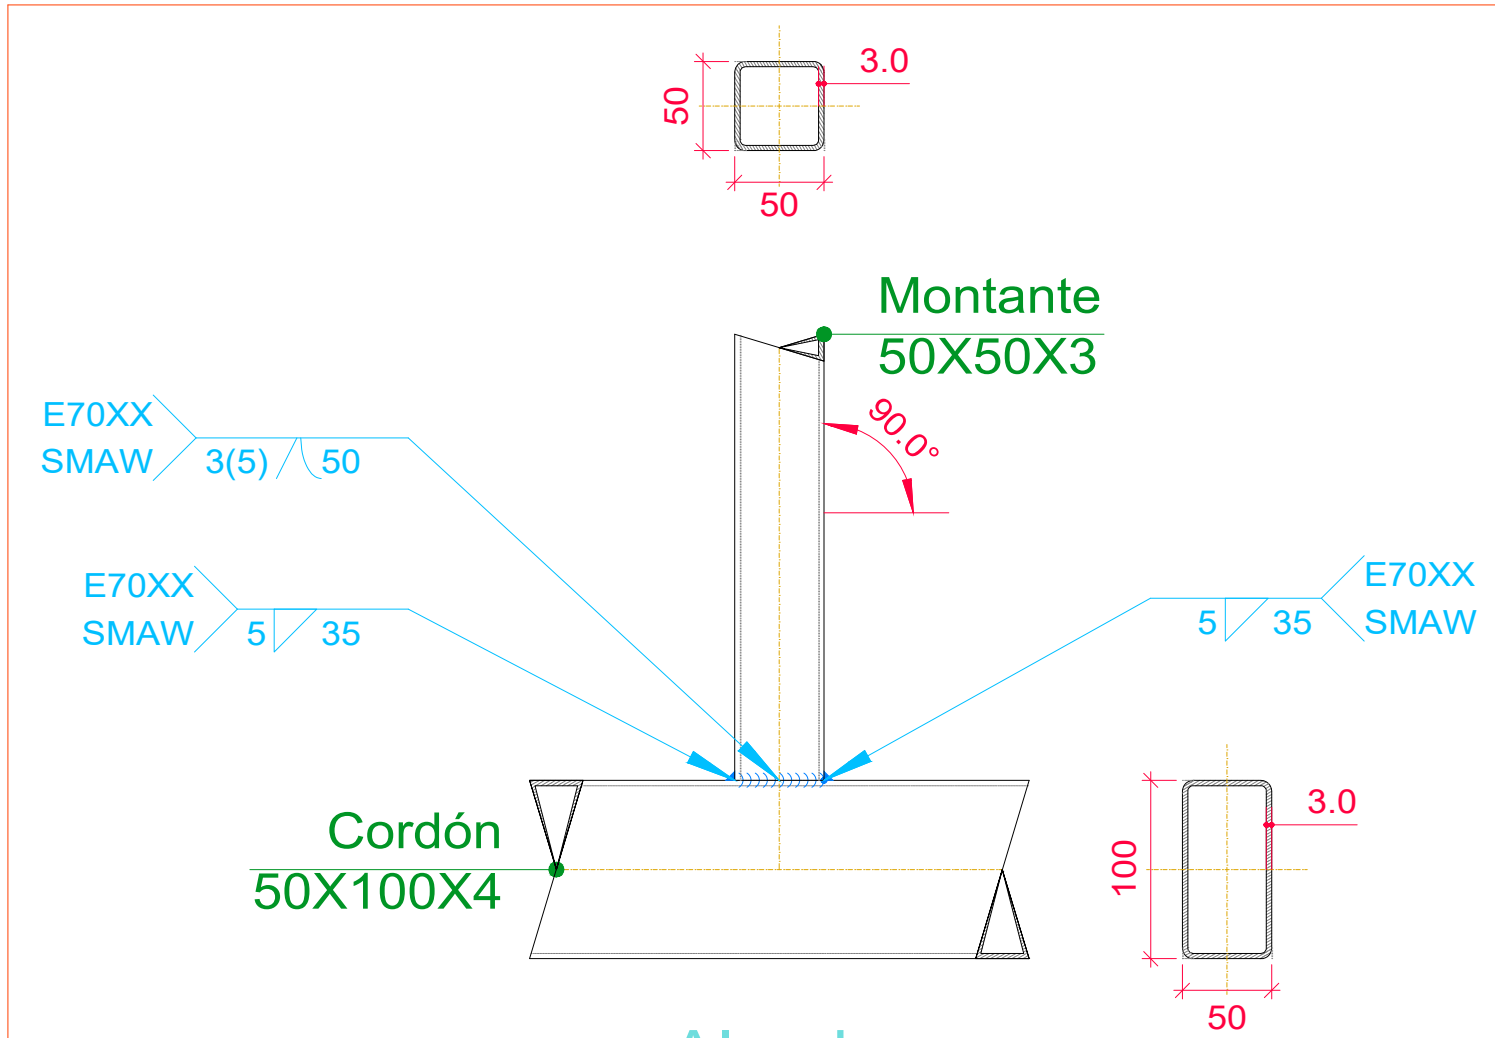

Alzado

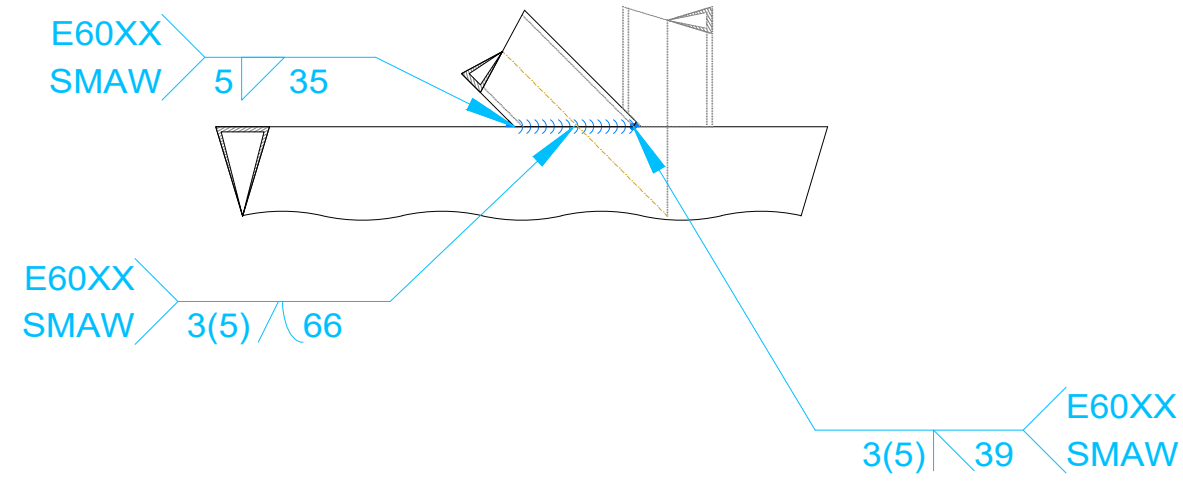

Detalle de soldaduras: Diagonal 50X50X3 a Cordón

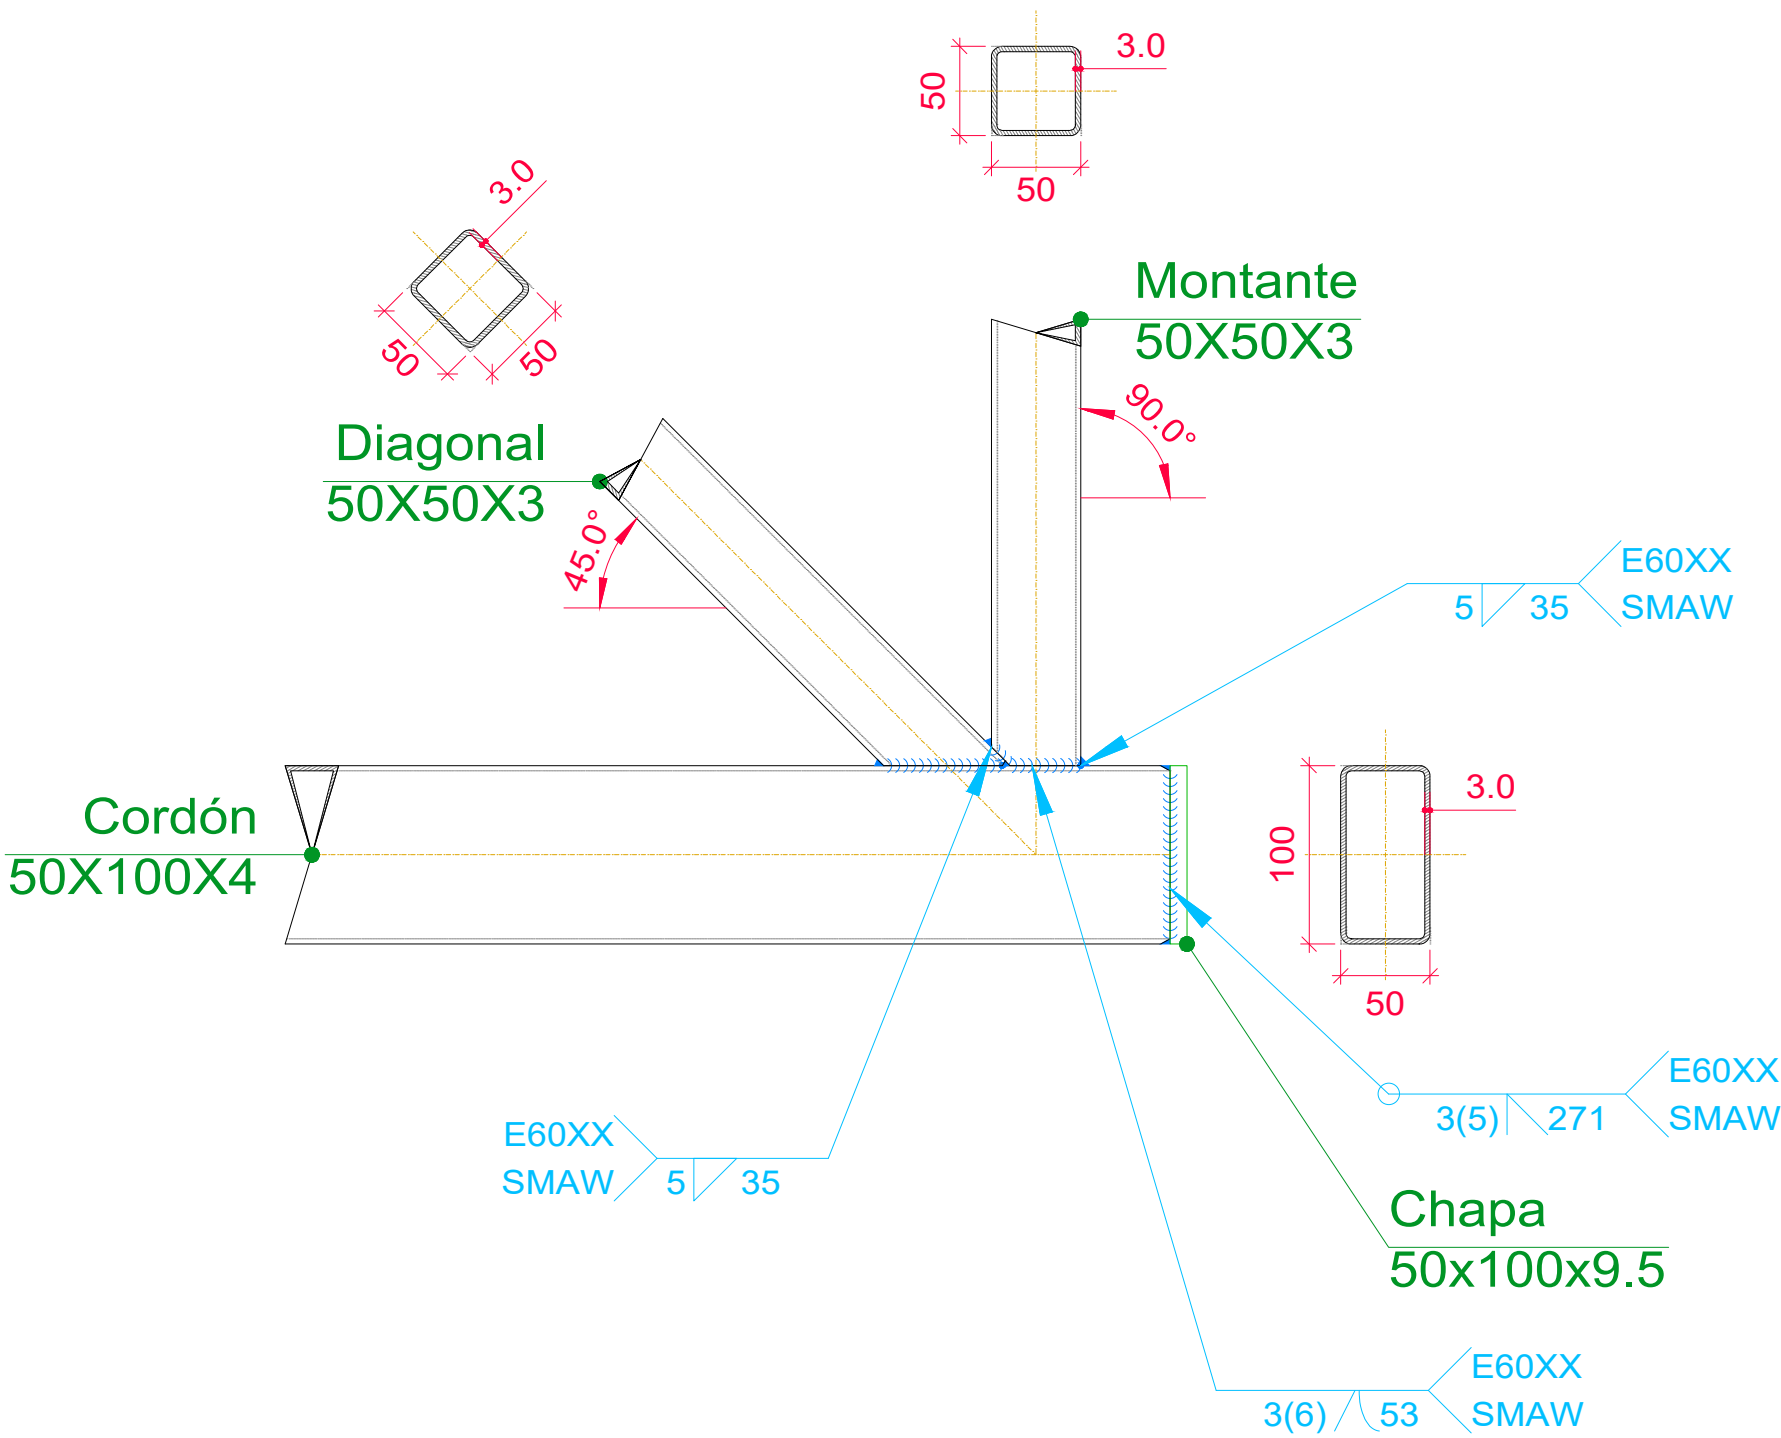

Alzado

MEJORAMIENTO DEL SERVICIO DE ESPARCIMIENTO RECREACIONAL EN EL CENTRO CIVICO DEL CENTRO POBLADO DE PISAC, DISTRITO DE PISAC, PROVINCIA DE CALCA, DEPARTAMENTO DE CUSCO
ESPECIALIDAD: ESTRUCTURAS
PLANO UNIONES Y SOLDADURA
DISEÑO: ING. DITHER E. VARGAS GUTIERREZ CIP: 236163
PROPIETARIO: MUNICIPAL DISTRITAL DE PISAC
UBICACIÓN: DISTRITO: PISAC PROVINCIA: CALCA DEPARTAMENTO: CUSCO
FECHA: DICIEMBRE -2023
ESCALA: INDICADA
LAMINA E - 06