




MP-1

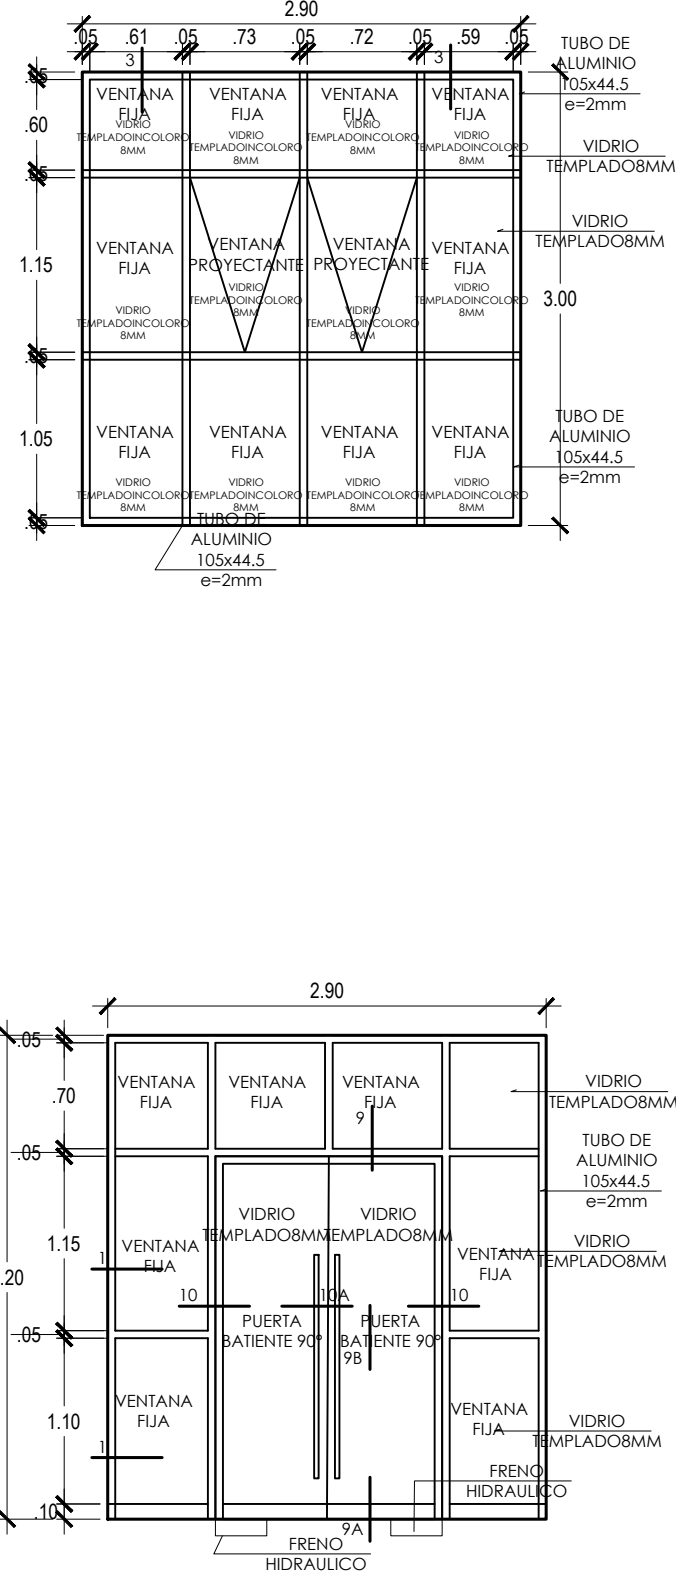


MP-2

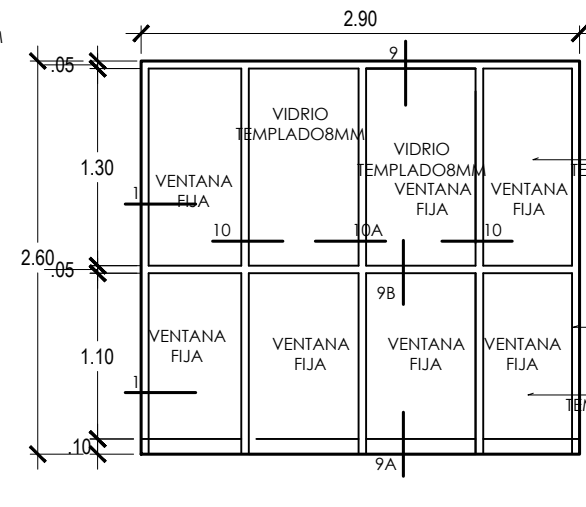


MP-2A

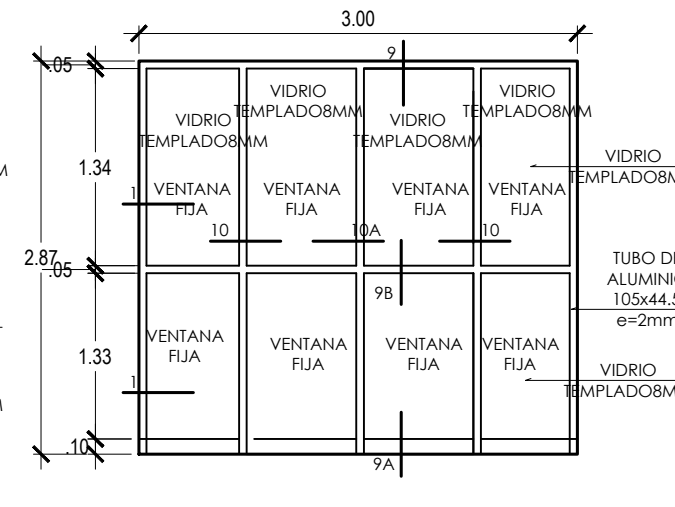


MP-2B

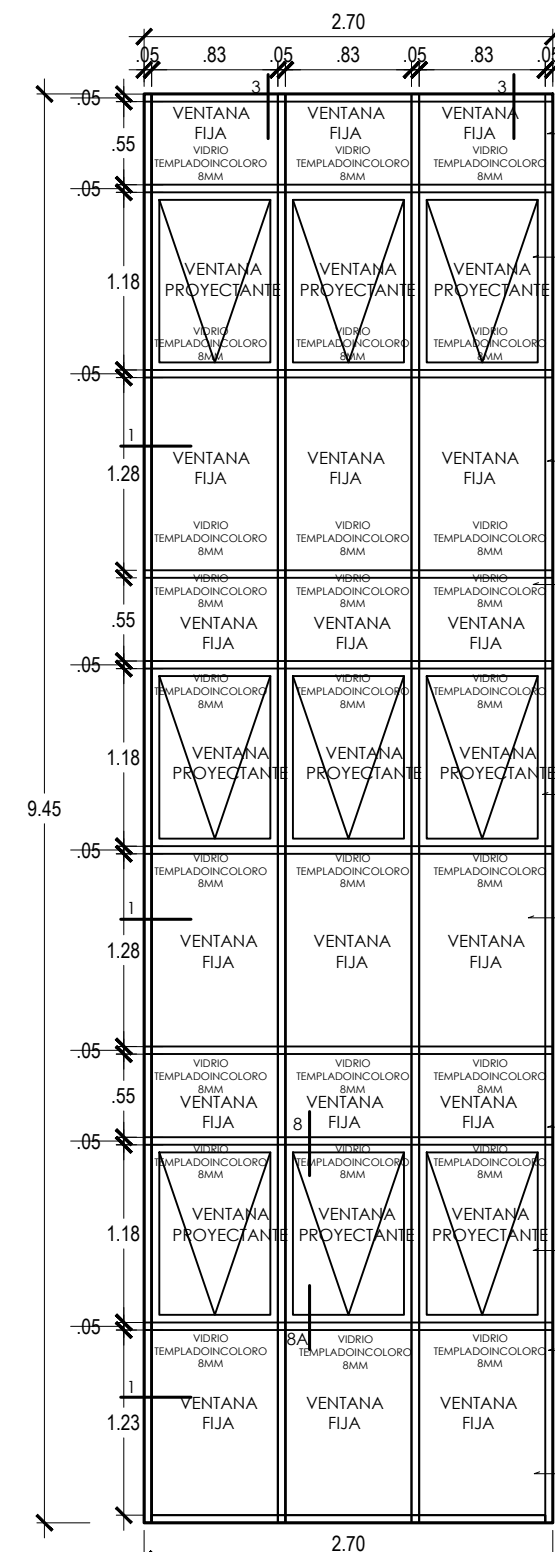


MP-3
TRAMO 01

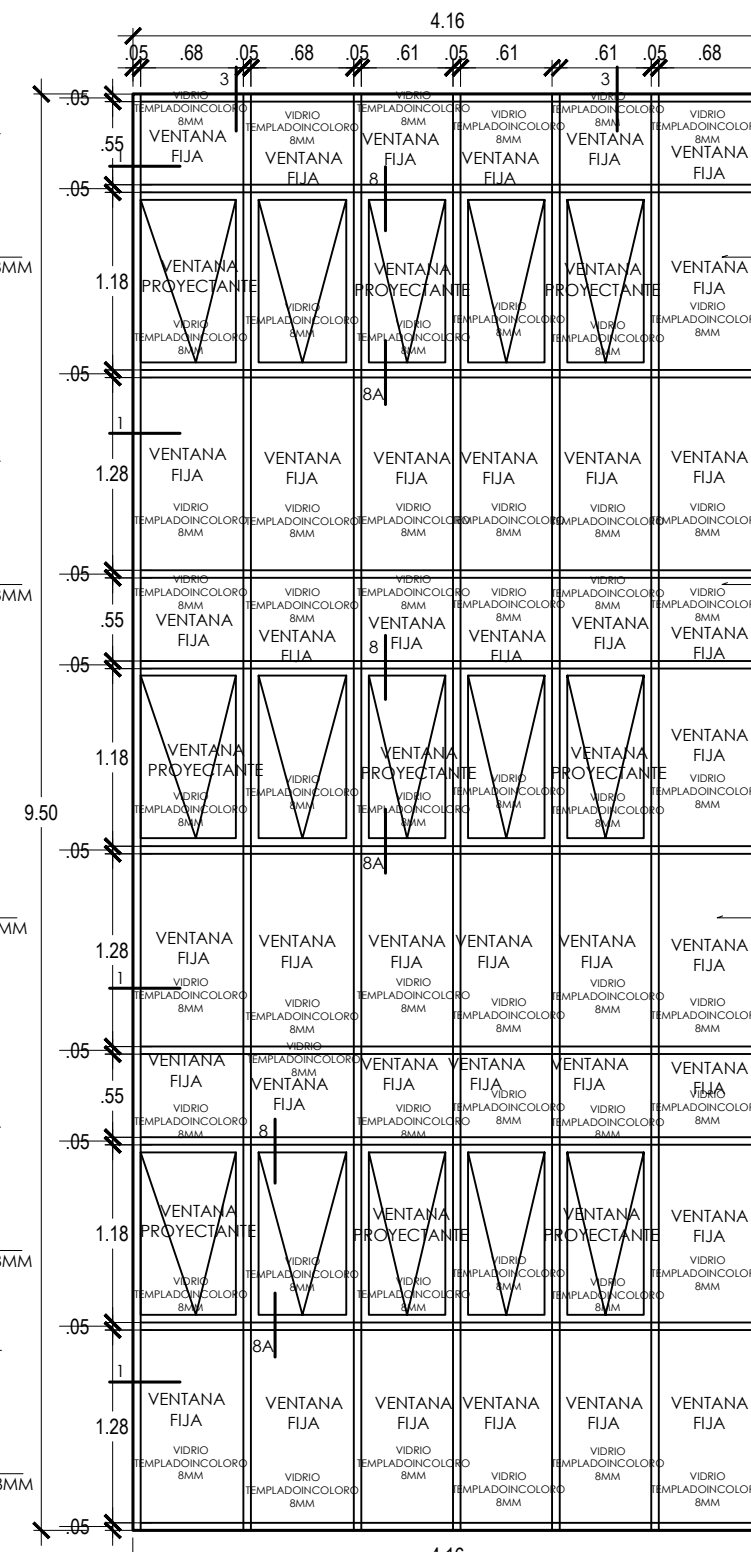


MP-3
TRAMO 02

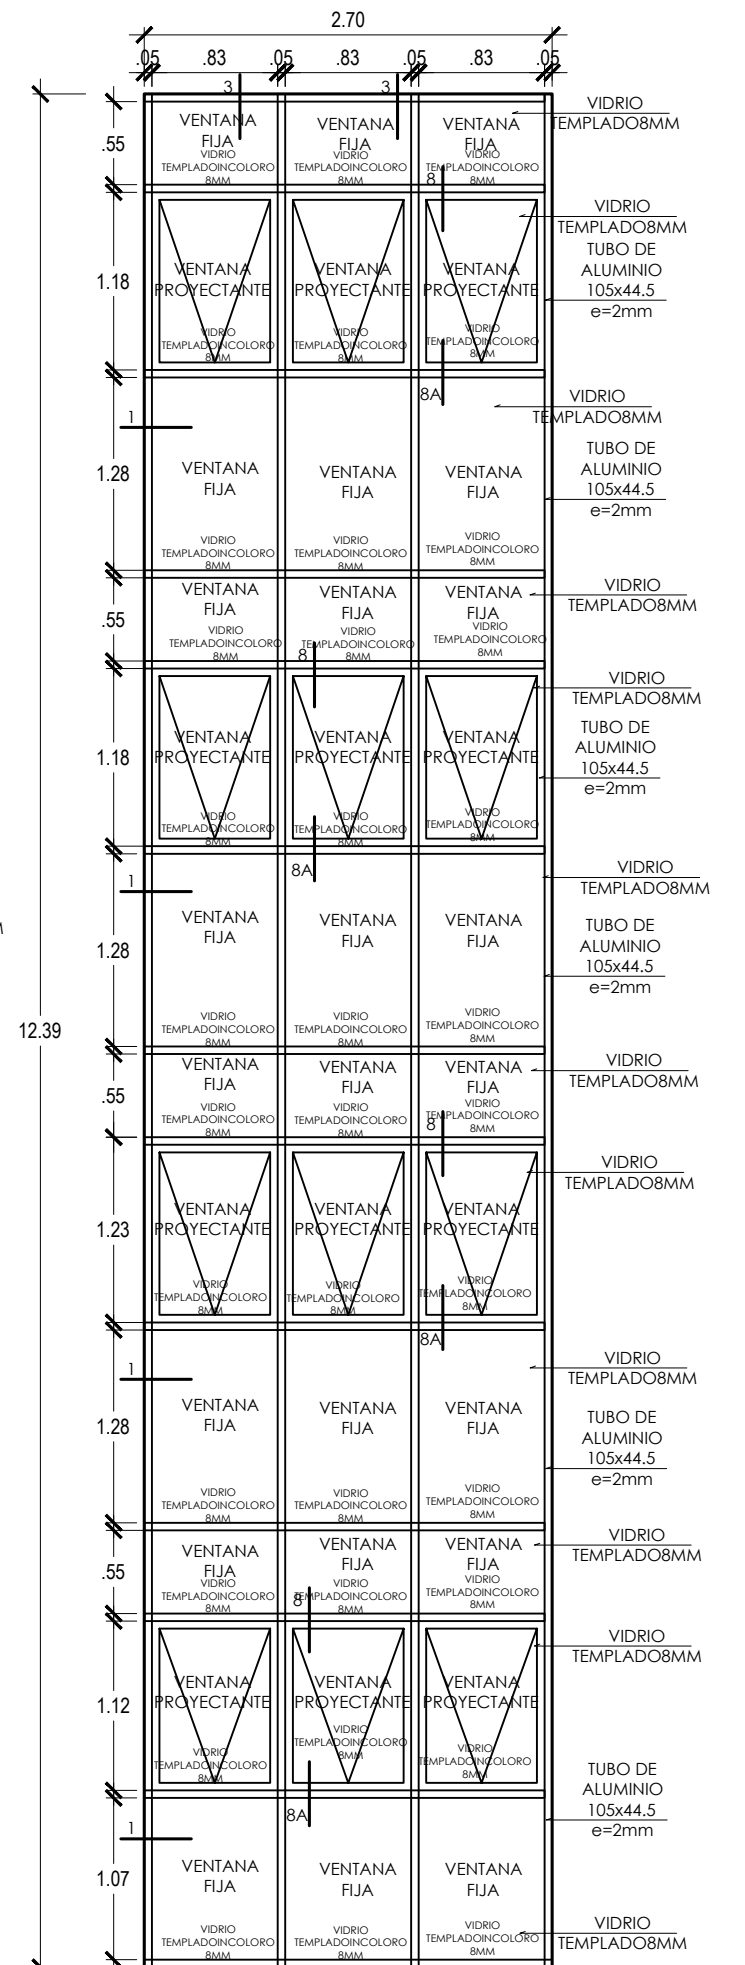


MP-3
TRAMO 03

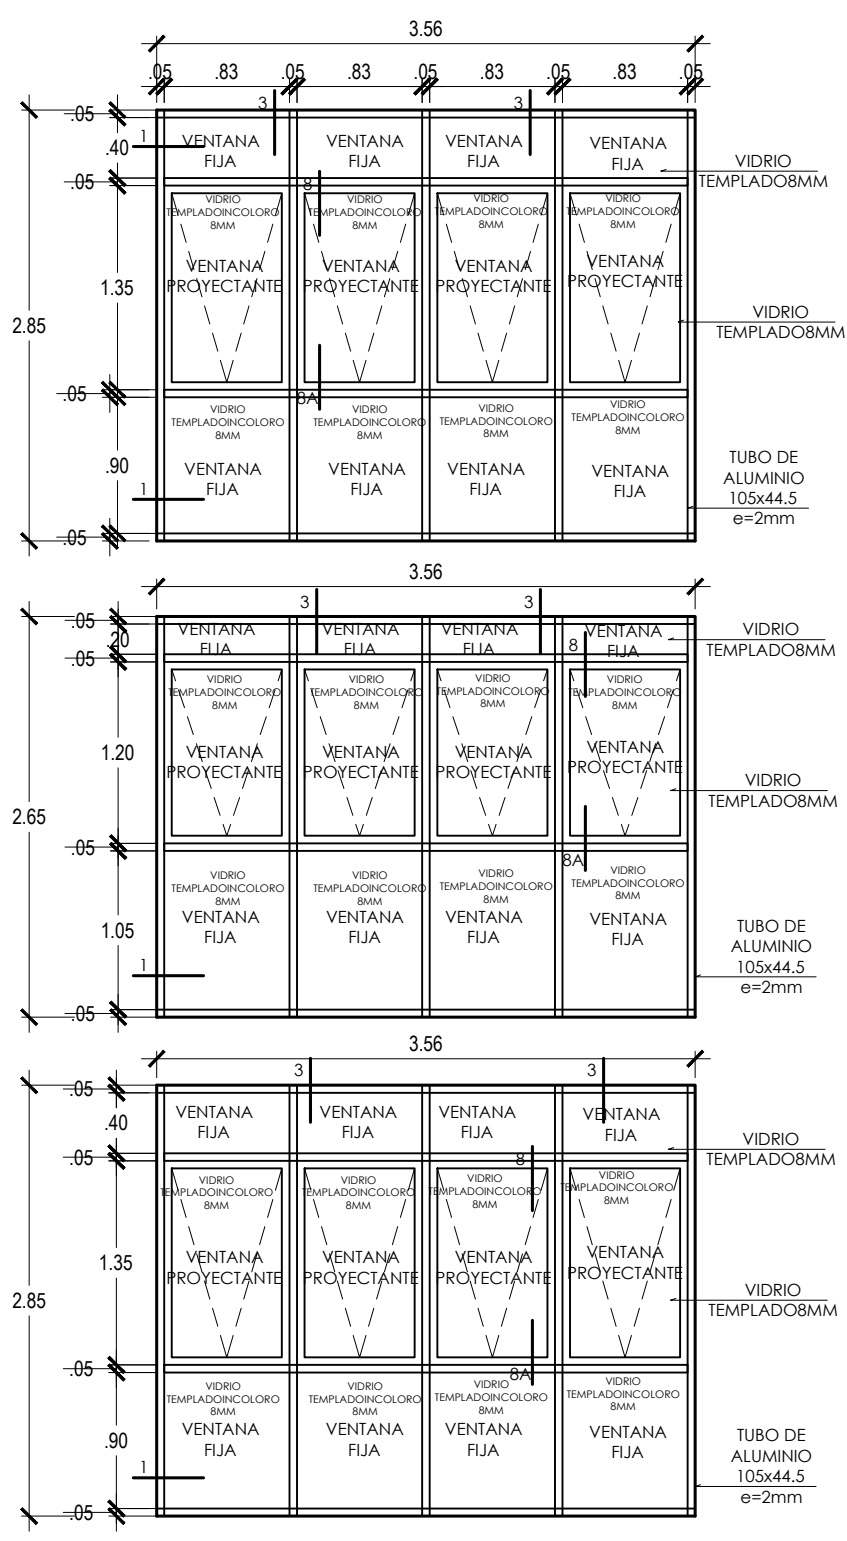


MP-4

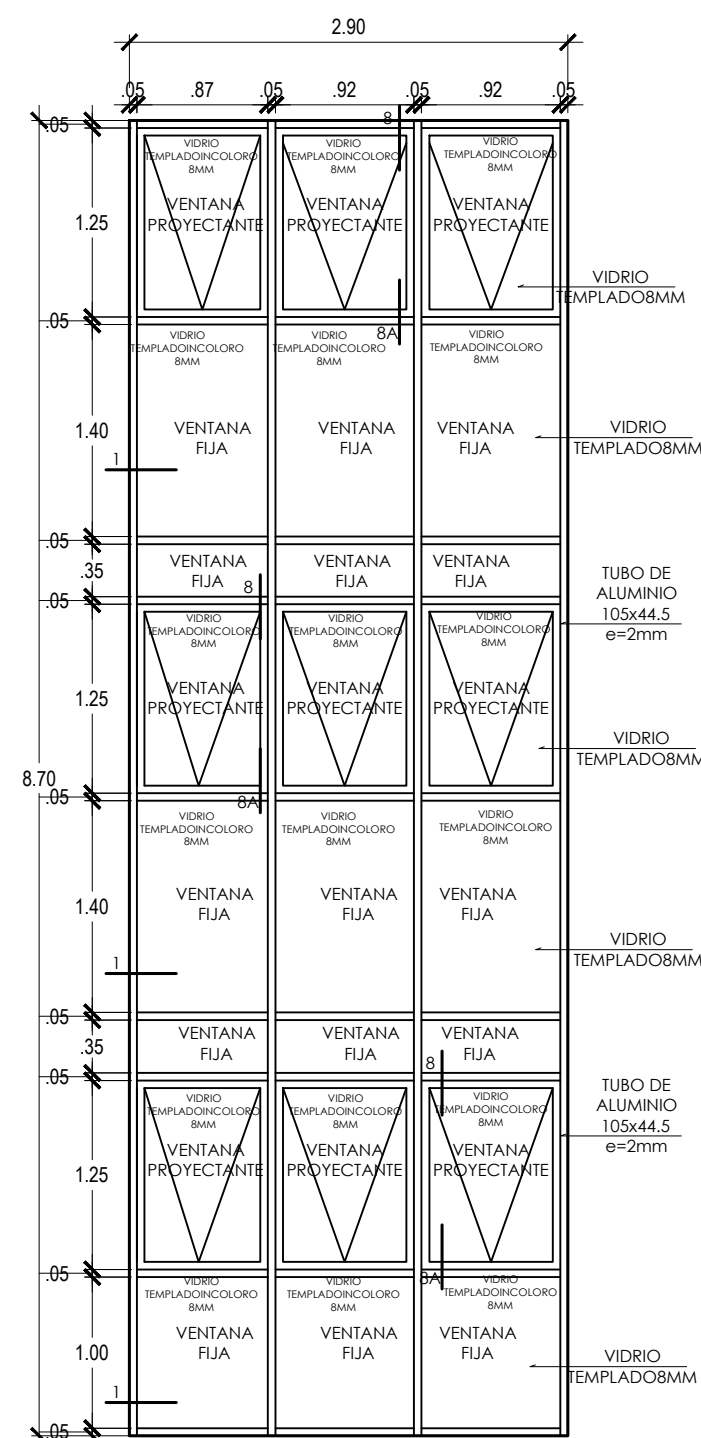


MP-5

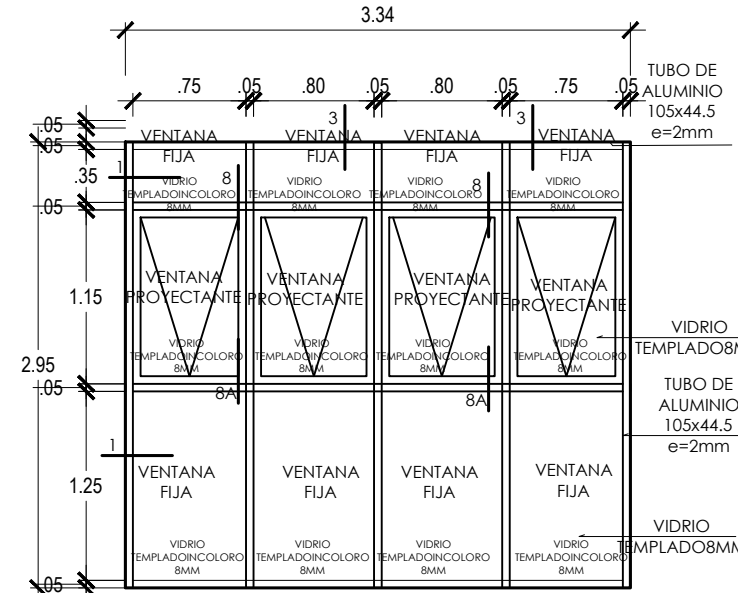


MP-6

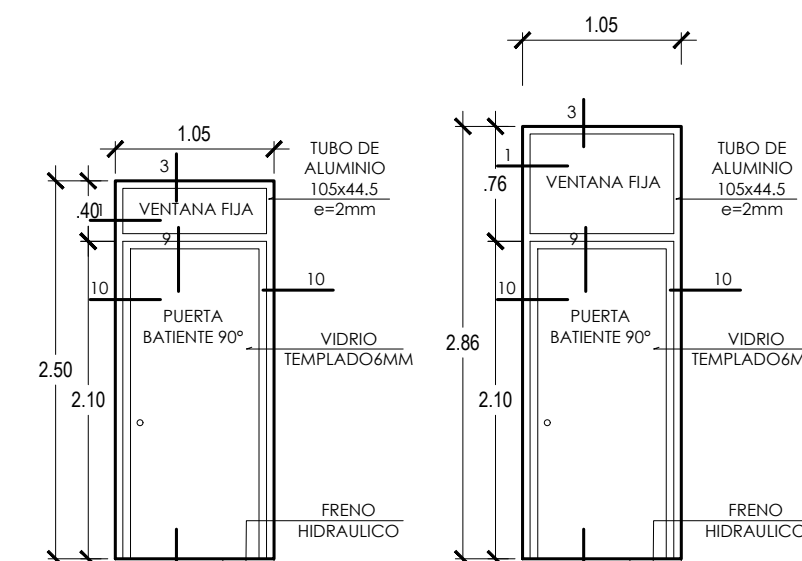


P-05
CANTIDAD 12

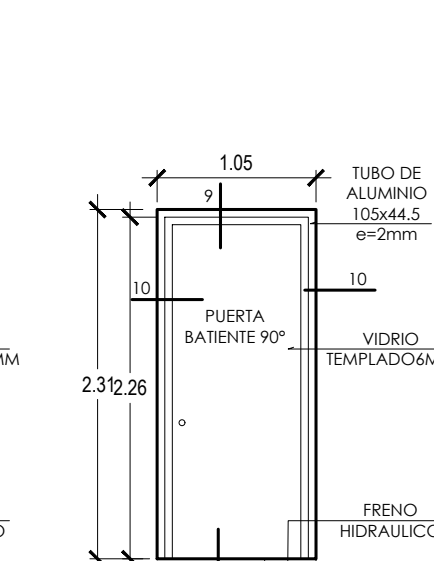


P-5.1
CANTIDAD 05

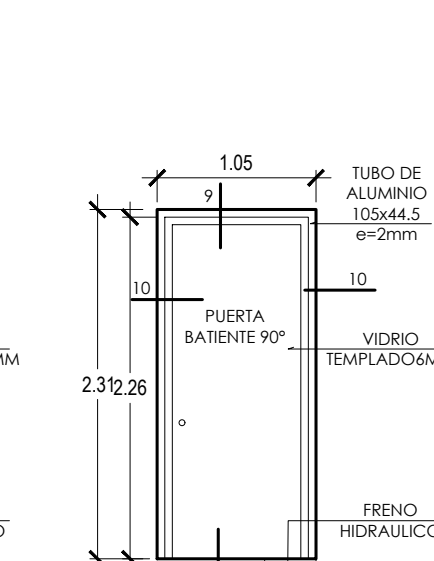


P-5.2
CANTIDAD 02

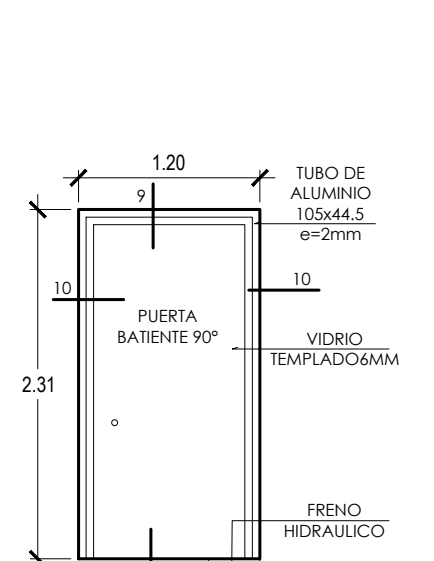


P-11
CANTIDAD 04

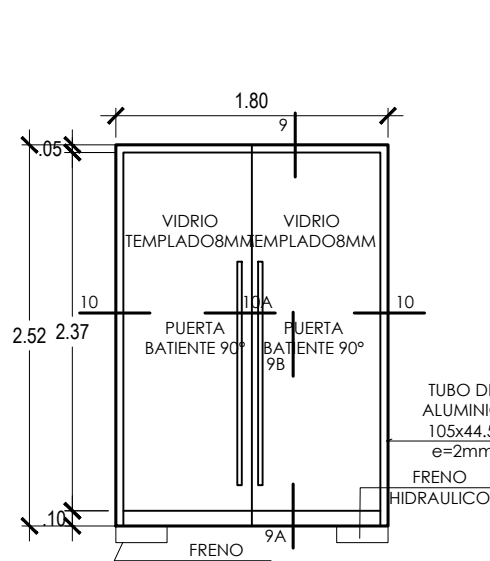


P-02
CANTIDAD 01

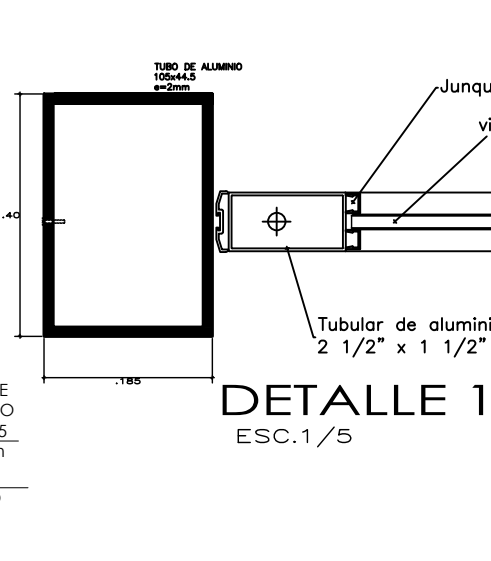


DETALLE 10
ESC. 1/5

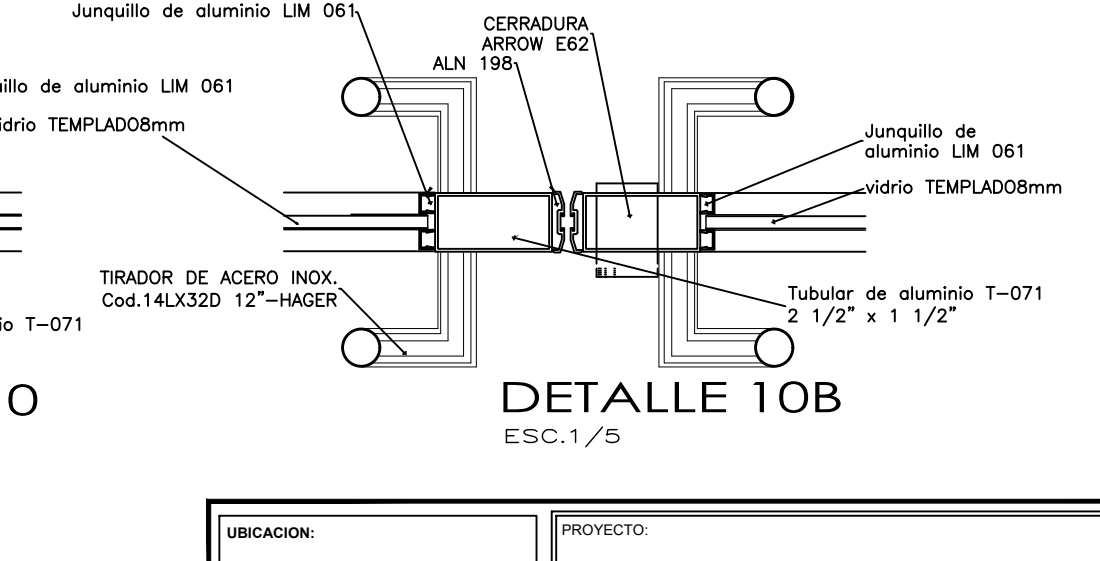

DETALLE 10B
ESC. 1/5

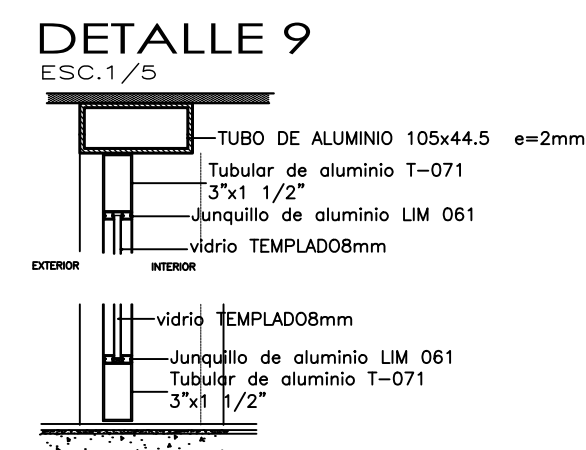

DETALLE 9A
ESC. 1/5

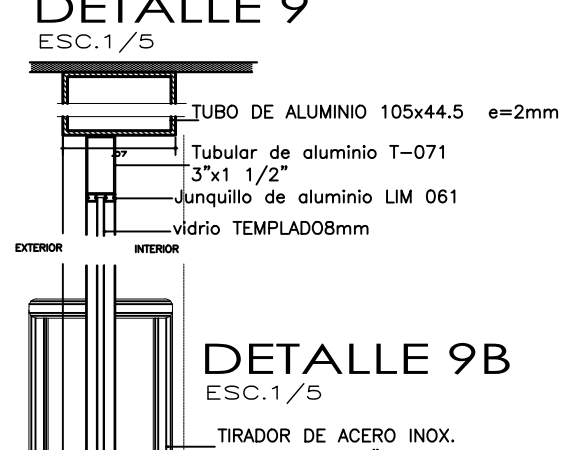

DETALLE 9A
ESC. 1/5

MUNICIPALIDAD DISTRITAL DE INKAWASI
Ing. Wilfredo Molina Rojas
RESIDENTE
CIP. 188017

MUNICIPALIDAD DISTRITAL DE INKAWASI
Ing. Fabian Cristhian Moran Quispe
INSPECTOR DE OBRA
CIP. 141363

Adrian Najar Jimenez
ARQUITECTO
CAP. 11923

UBICACION:	PROYECTO:
SECTOR: INKAWASI	PALACIO MUNICIPAL DE INKAWASI
DISTRITO: INKAWASI	PROPIETARIO:
PROVINCIA: LA CONVENCIÓN	MUNICIPALIDAD DISTRITAL DE INKAWASI
DEPARTAMENTO: CUSCO	PLANO:
FECHA: ENERO 2024	DETALLES DE VANOS
ESCALA: 1:50	LAMINA:
	D-02

