



ELEVACION FRONTAL  
ESC. 1/75

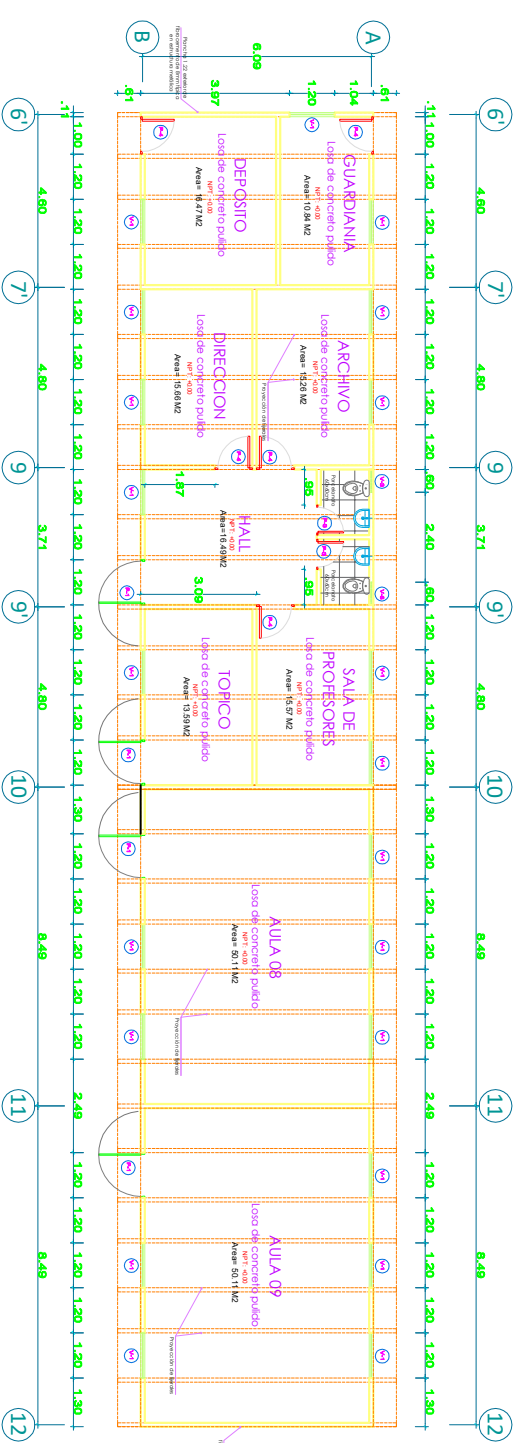

BLOQUE 1  
ESC. 1/75


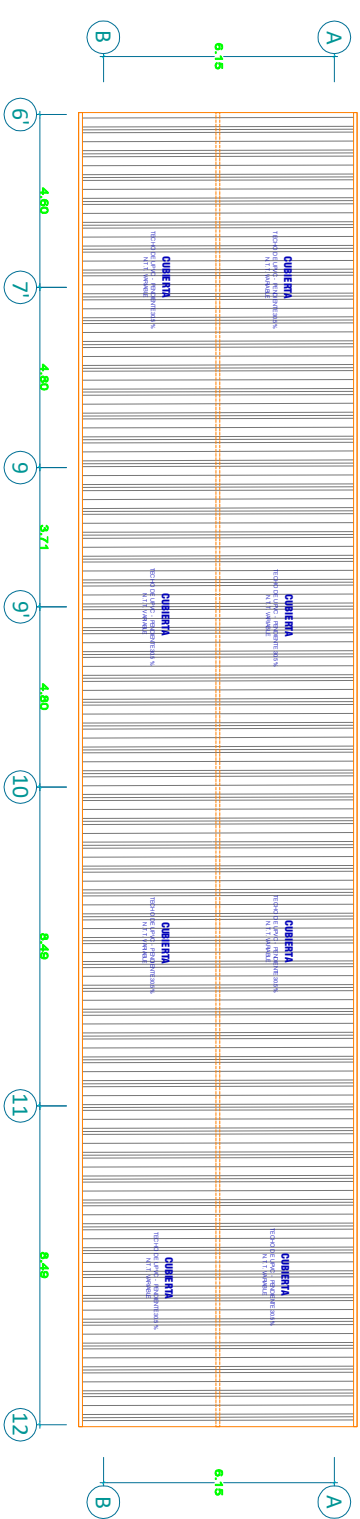


BLOQUE 1 TECHOS  
ESC. 1/75



NOTAS:  

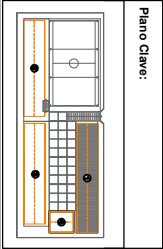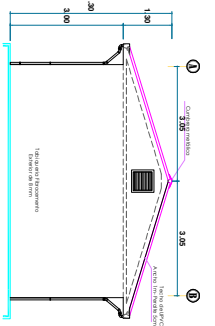


