


ELEVACION FRONTAL

ESC: 1/75

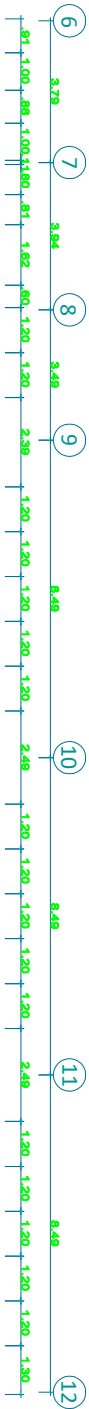







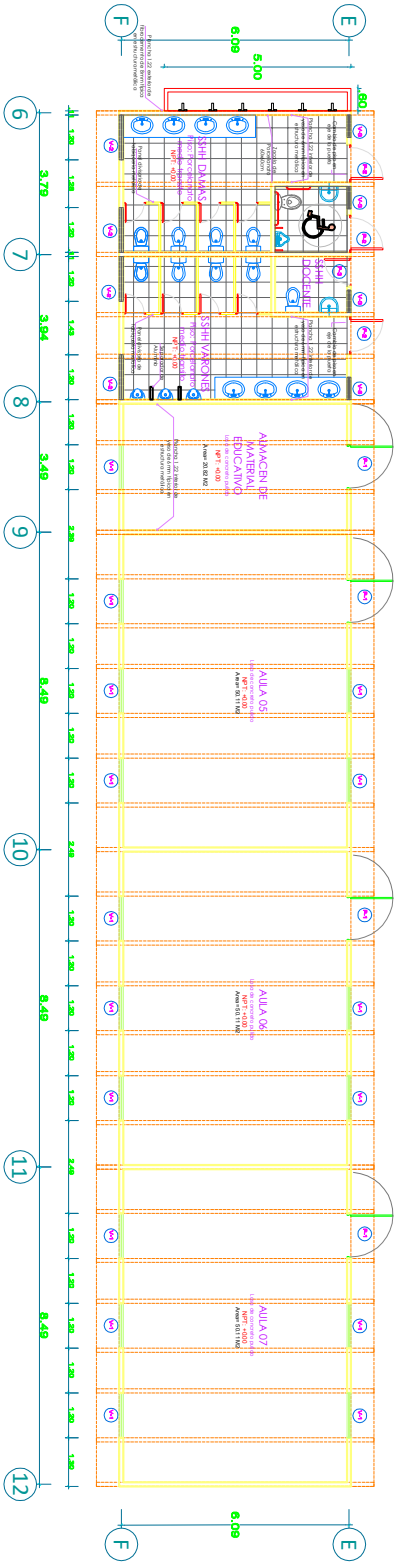

PLANTA BLOQUE 3

ESC. 1/75

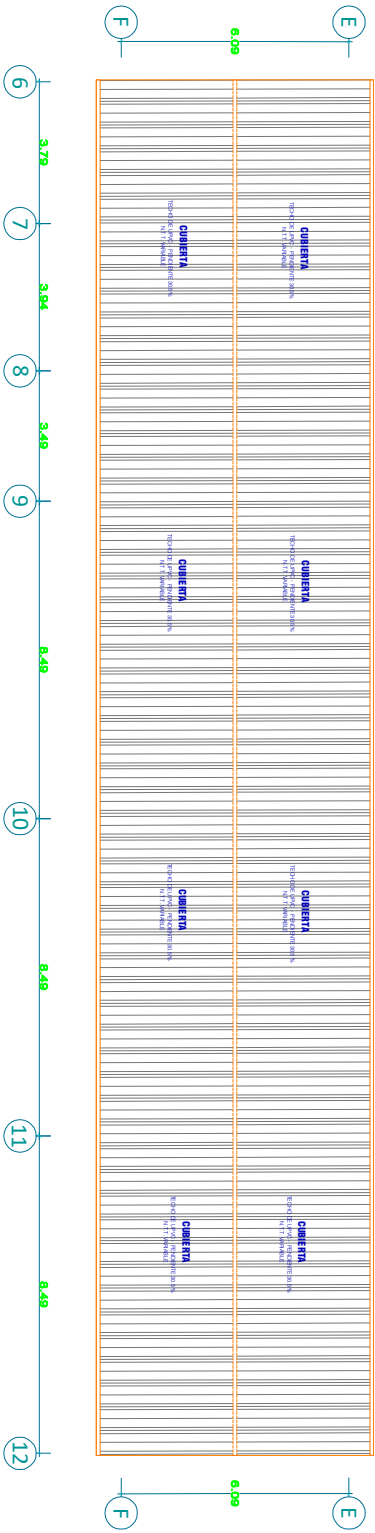

BLOQUE 3 TECHOS

ESC. 1/75

