



PLANTA PRIMER PISO

Escala: 1/25

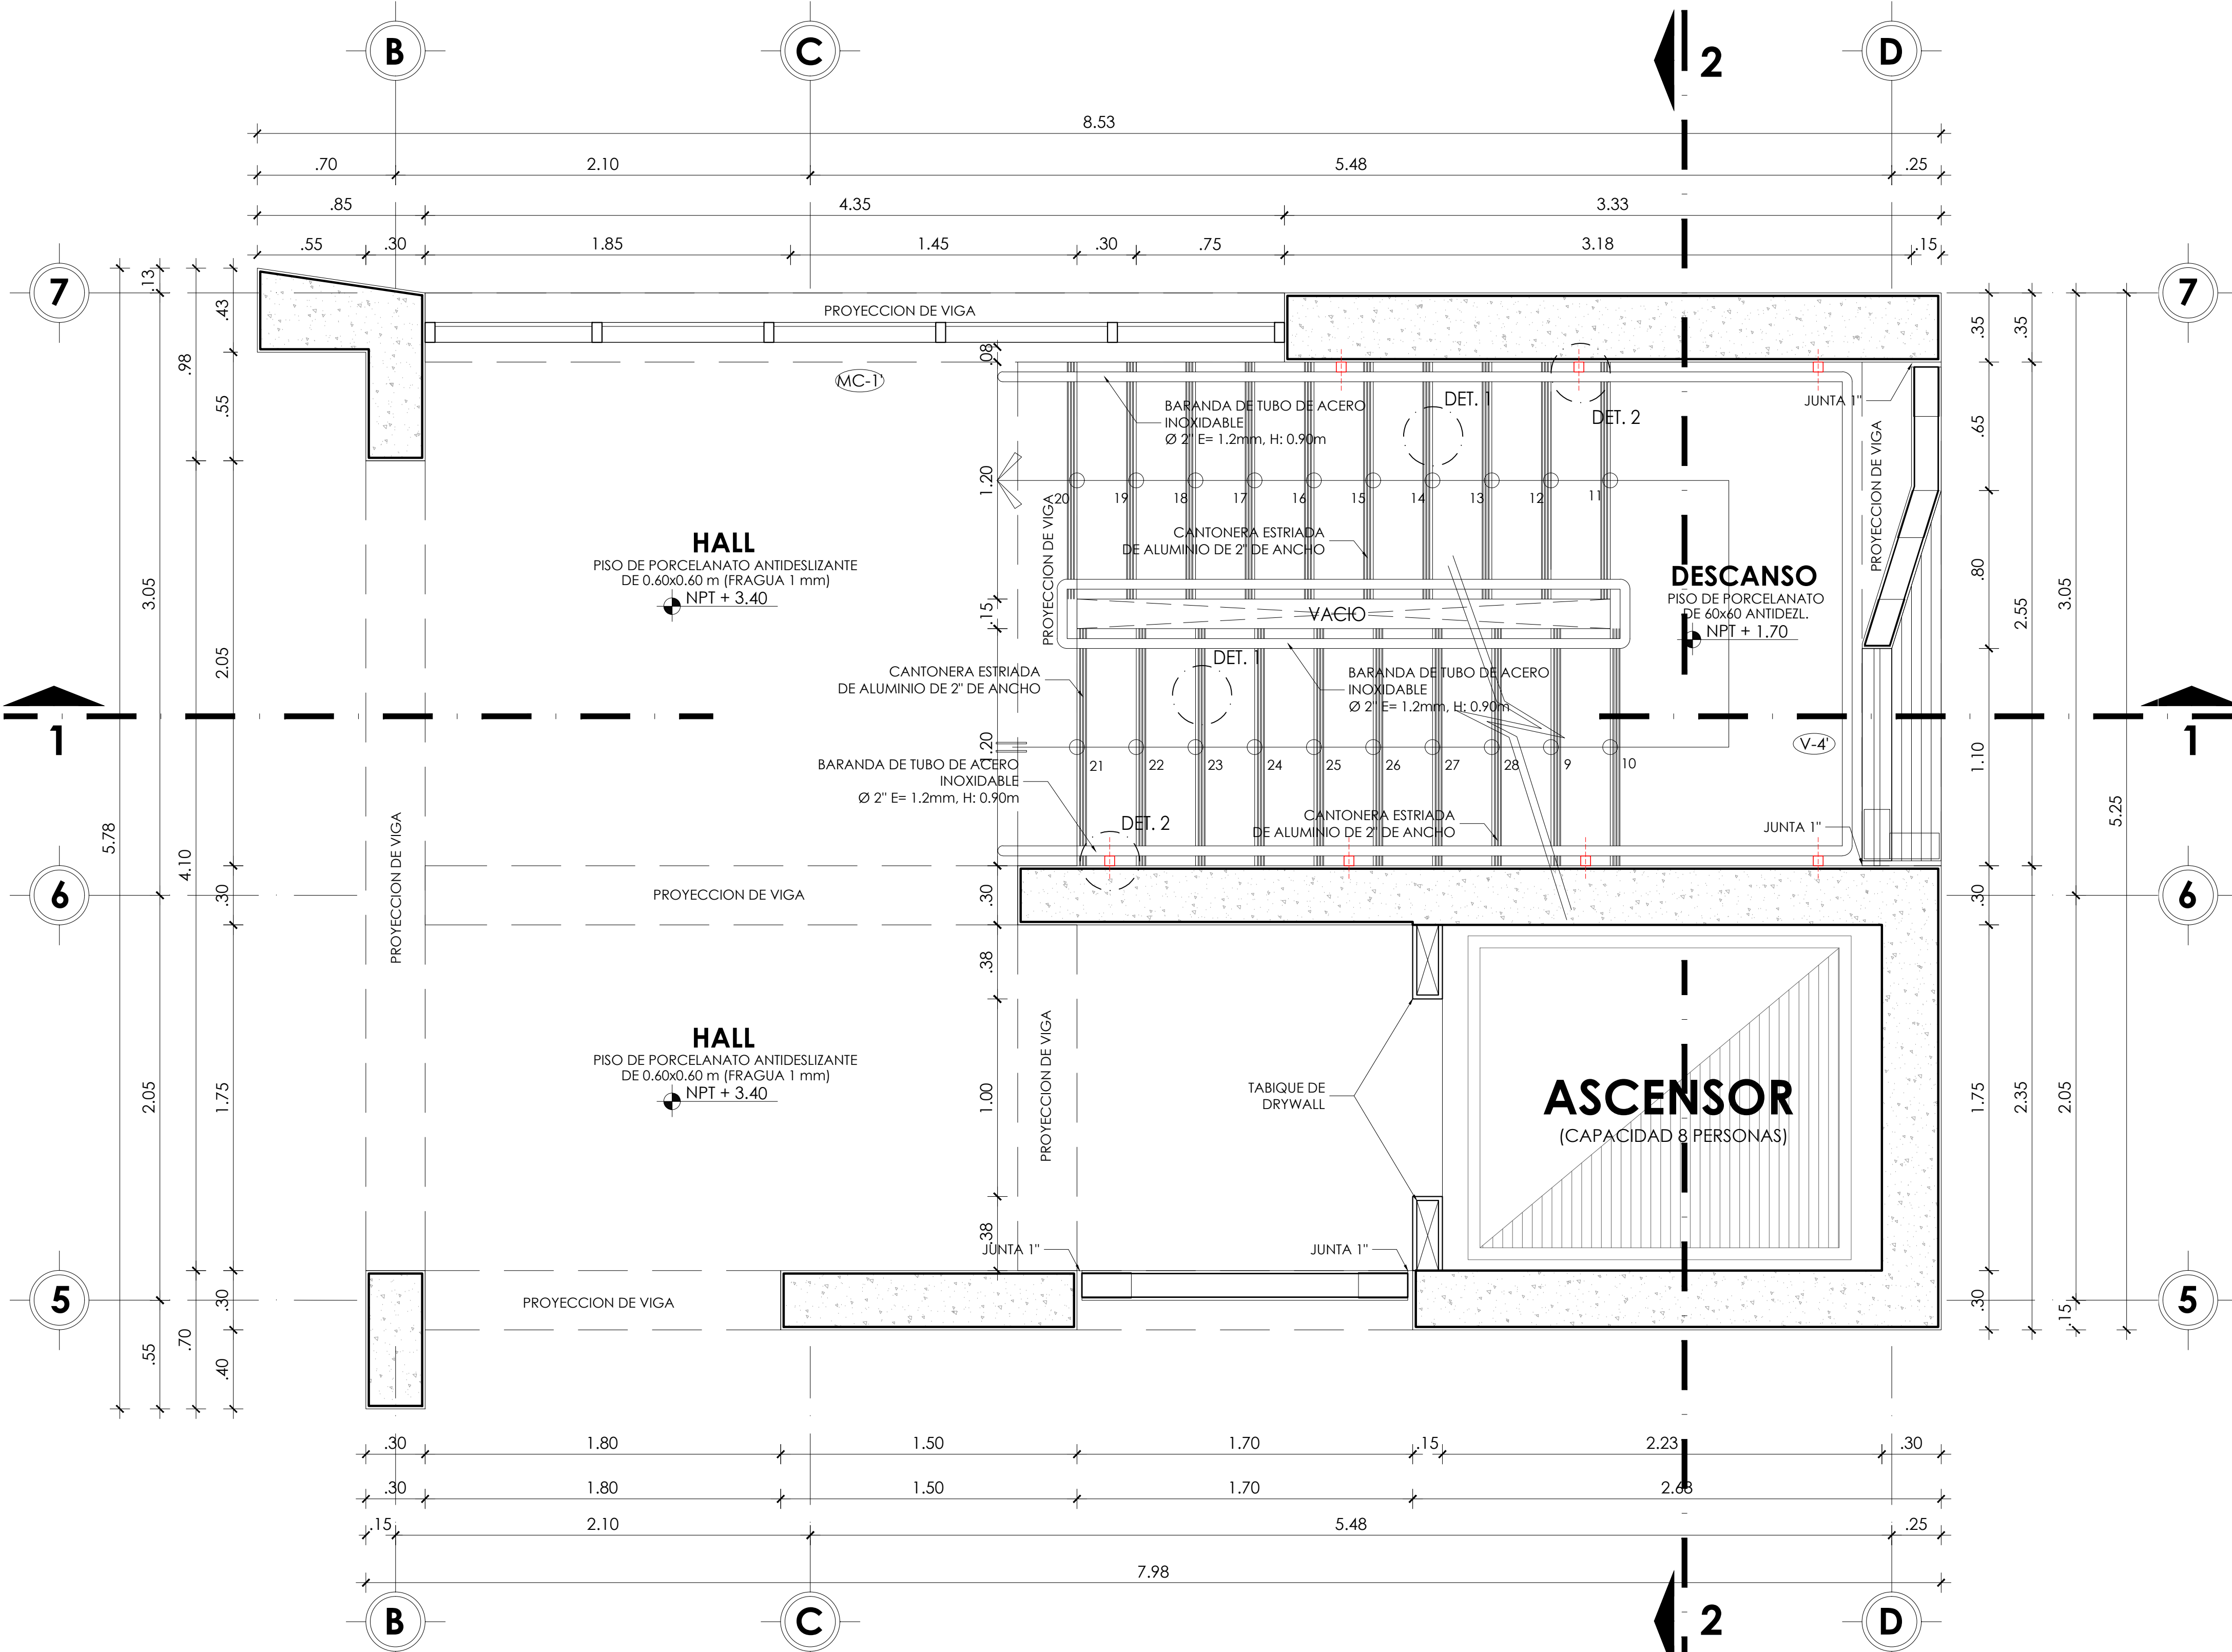


PLANTA SEGUNDO PISO

Escala: 1/25

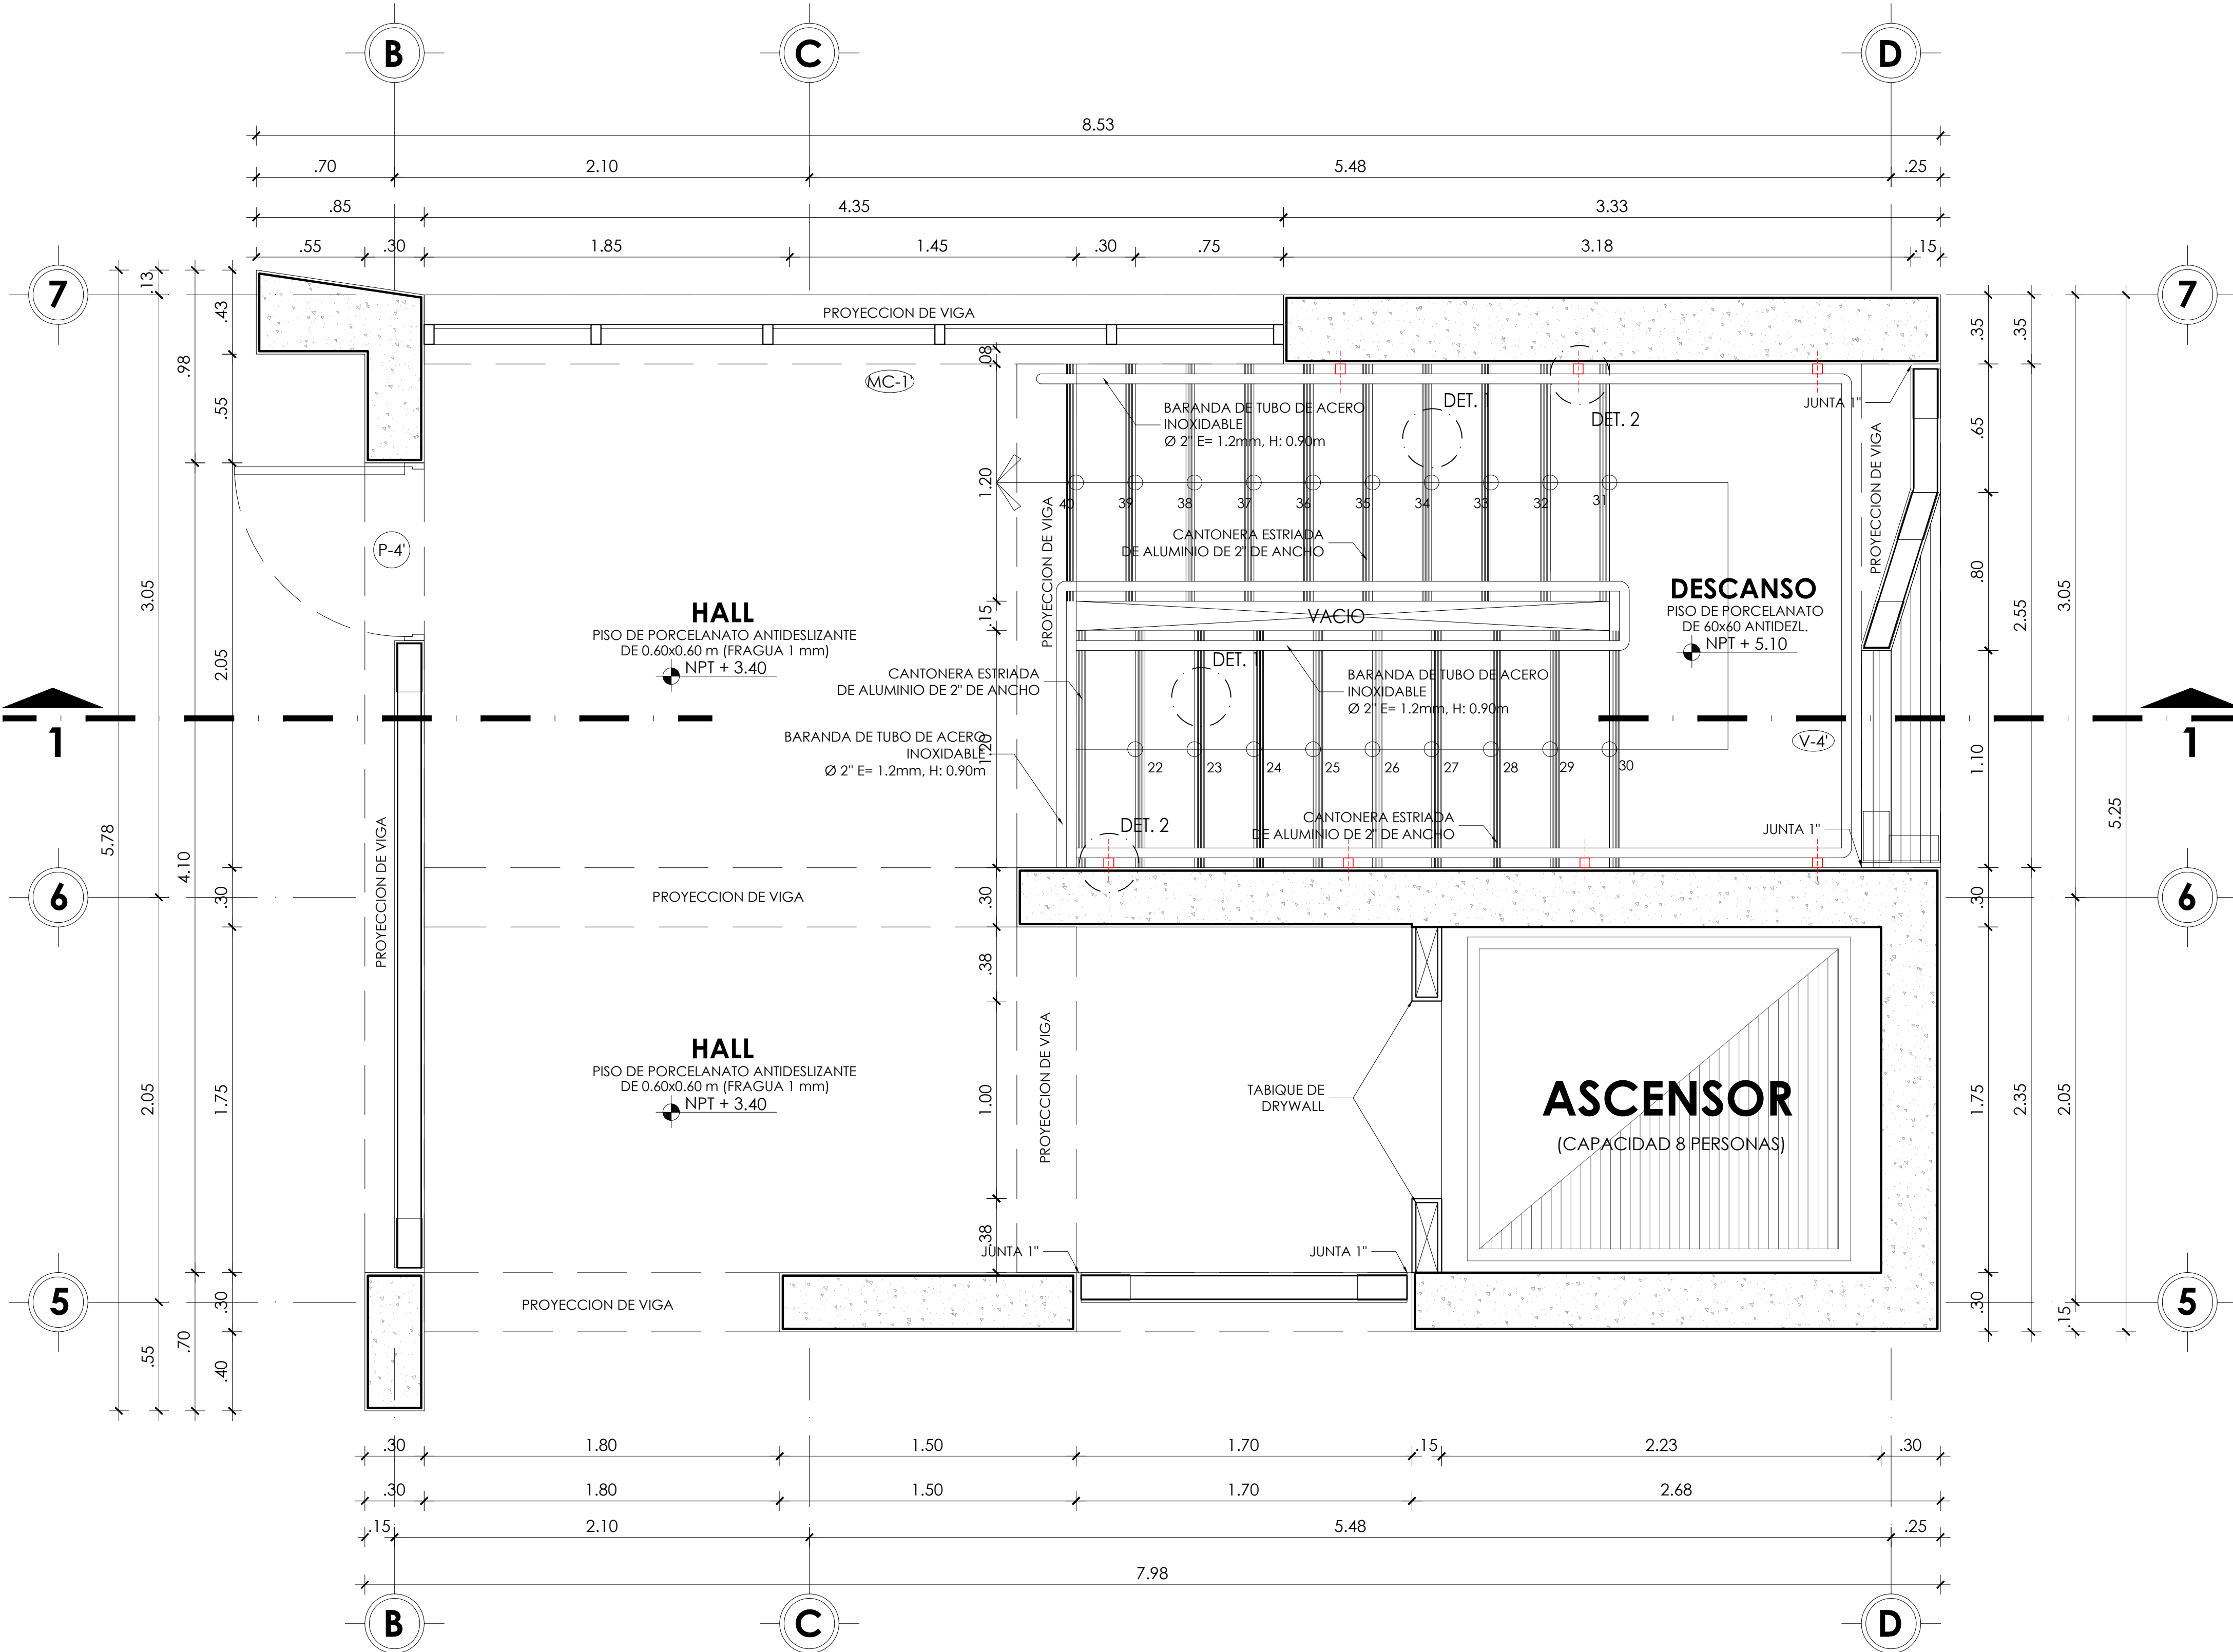


PLANTA TERCER PISO

Escala: 1/25

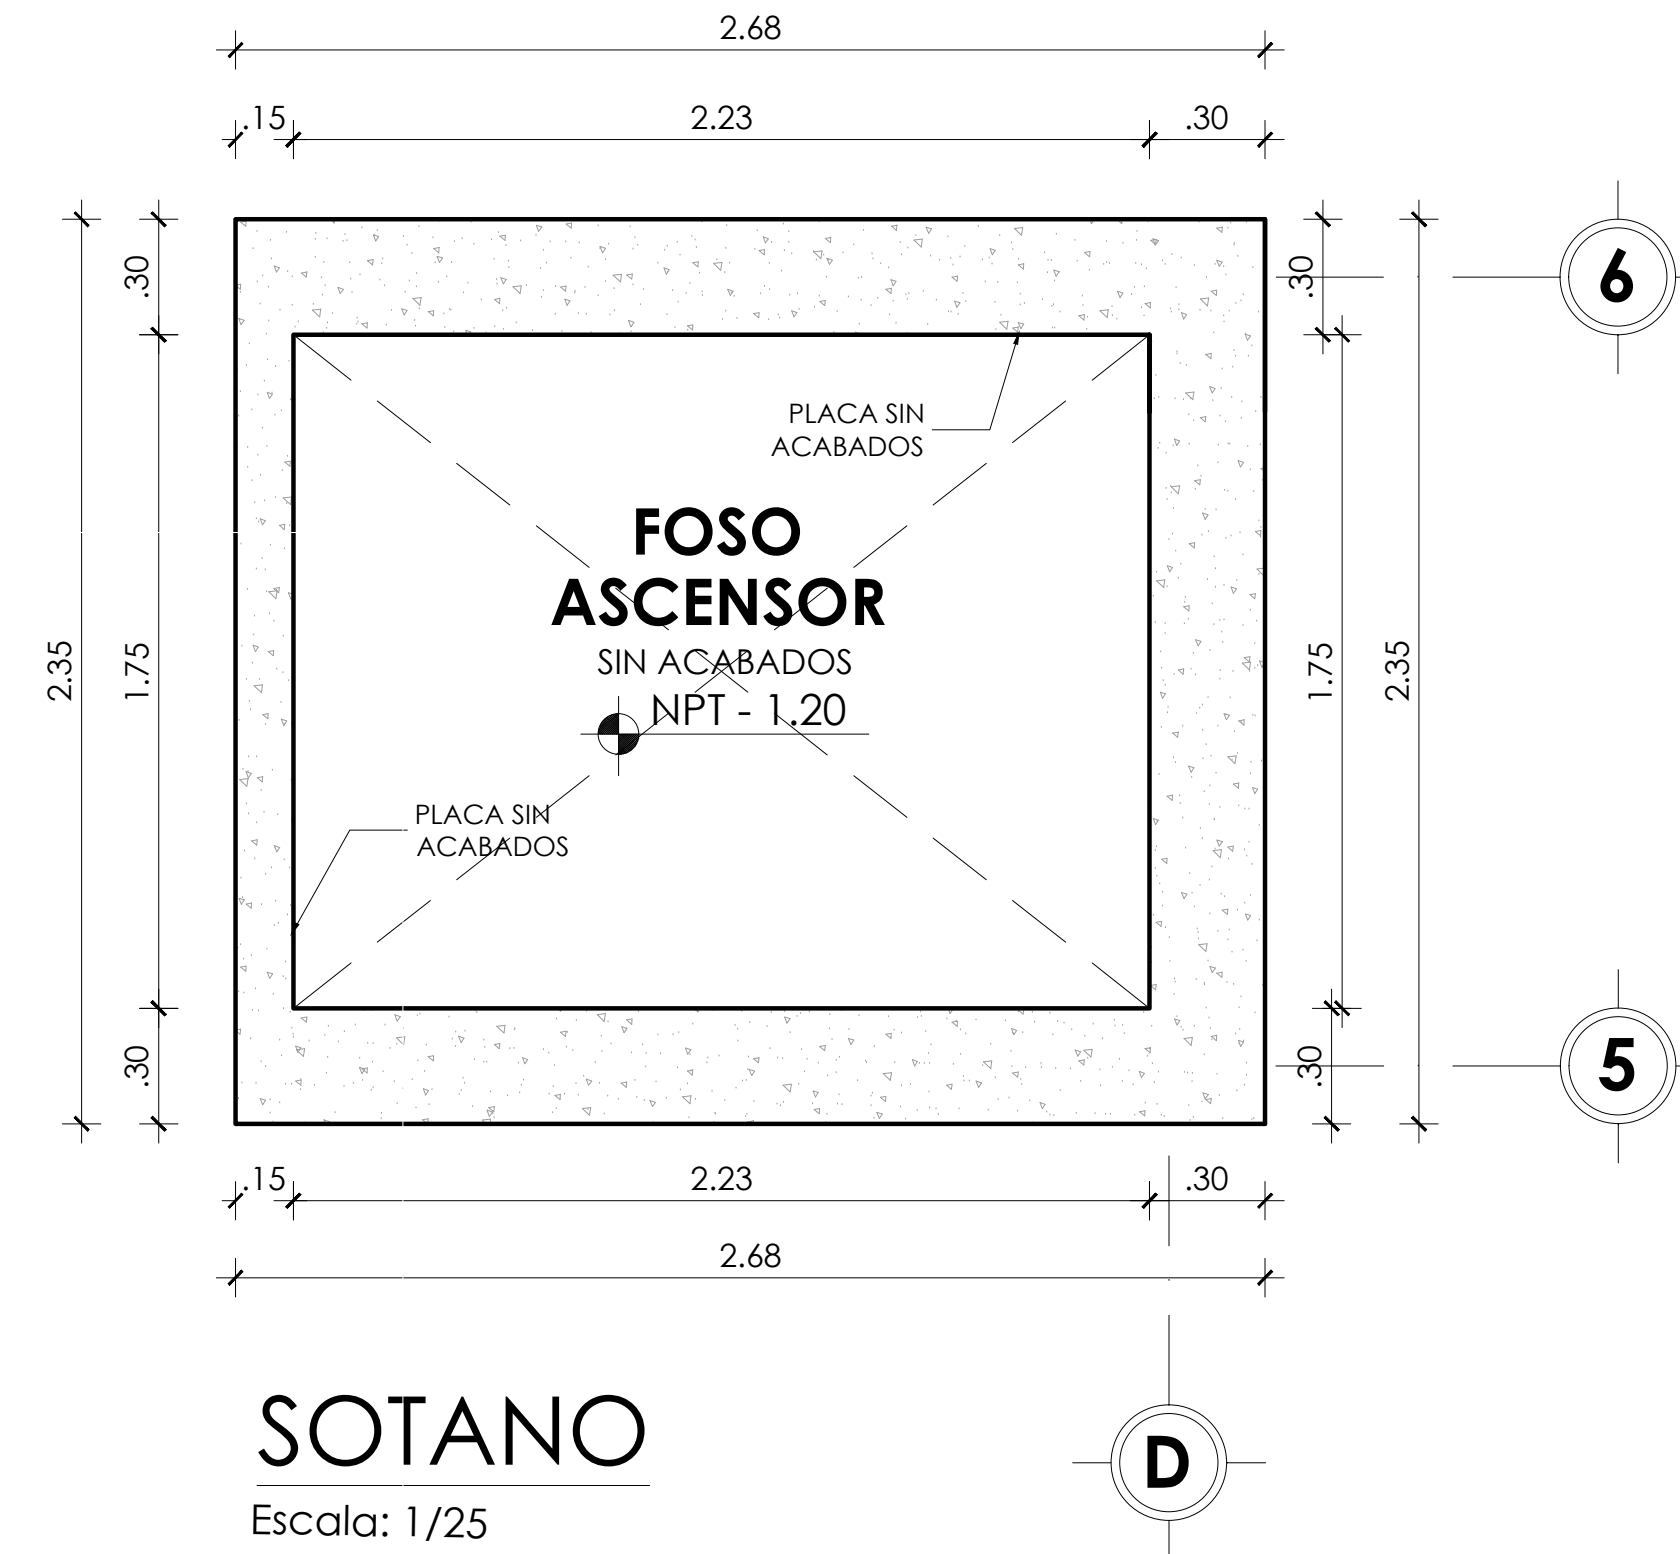

SOTANO

Escala: 1/25

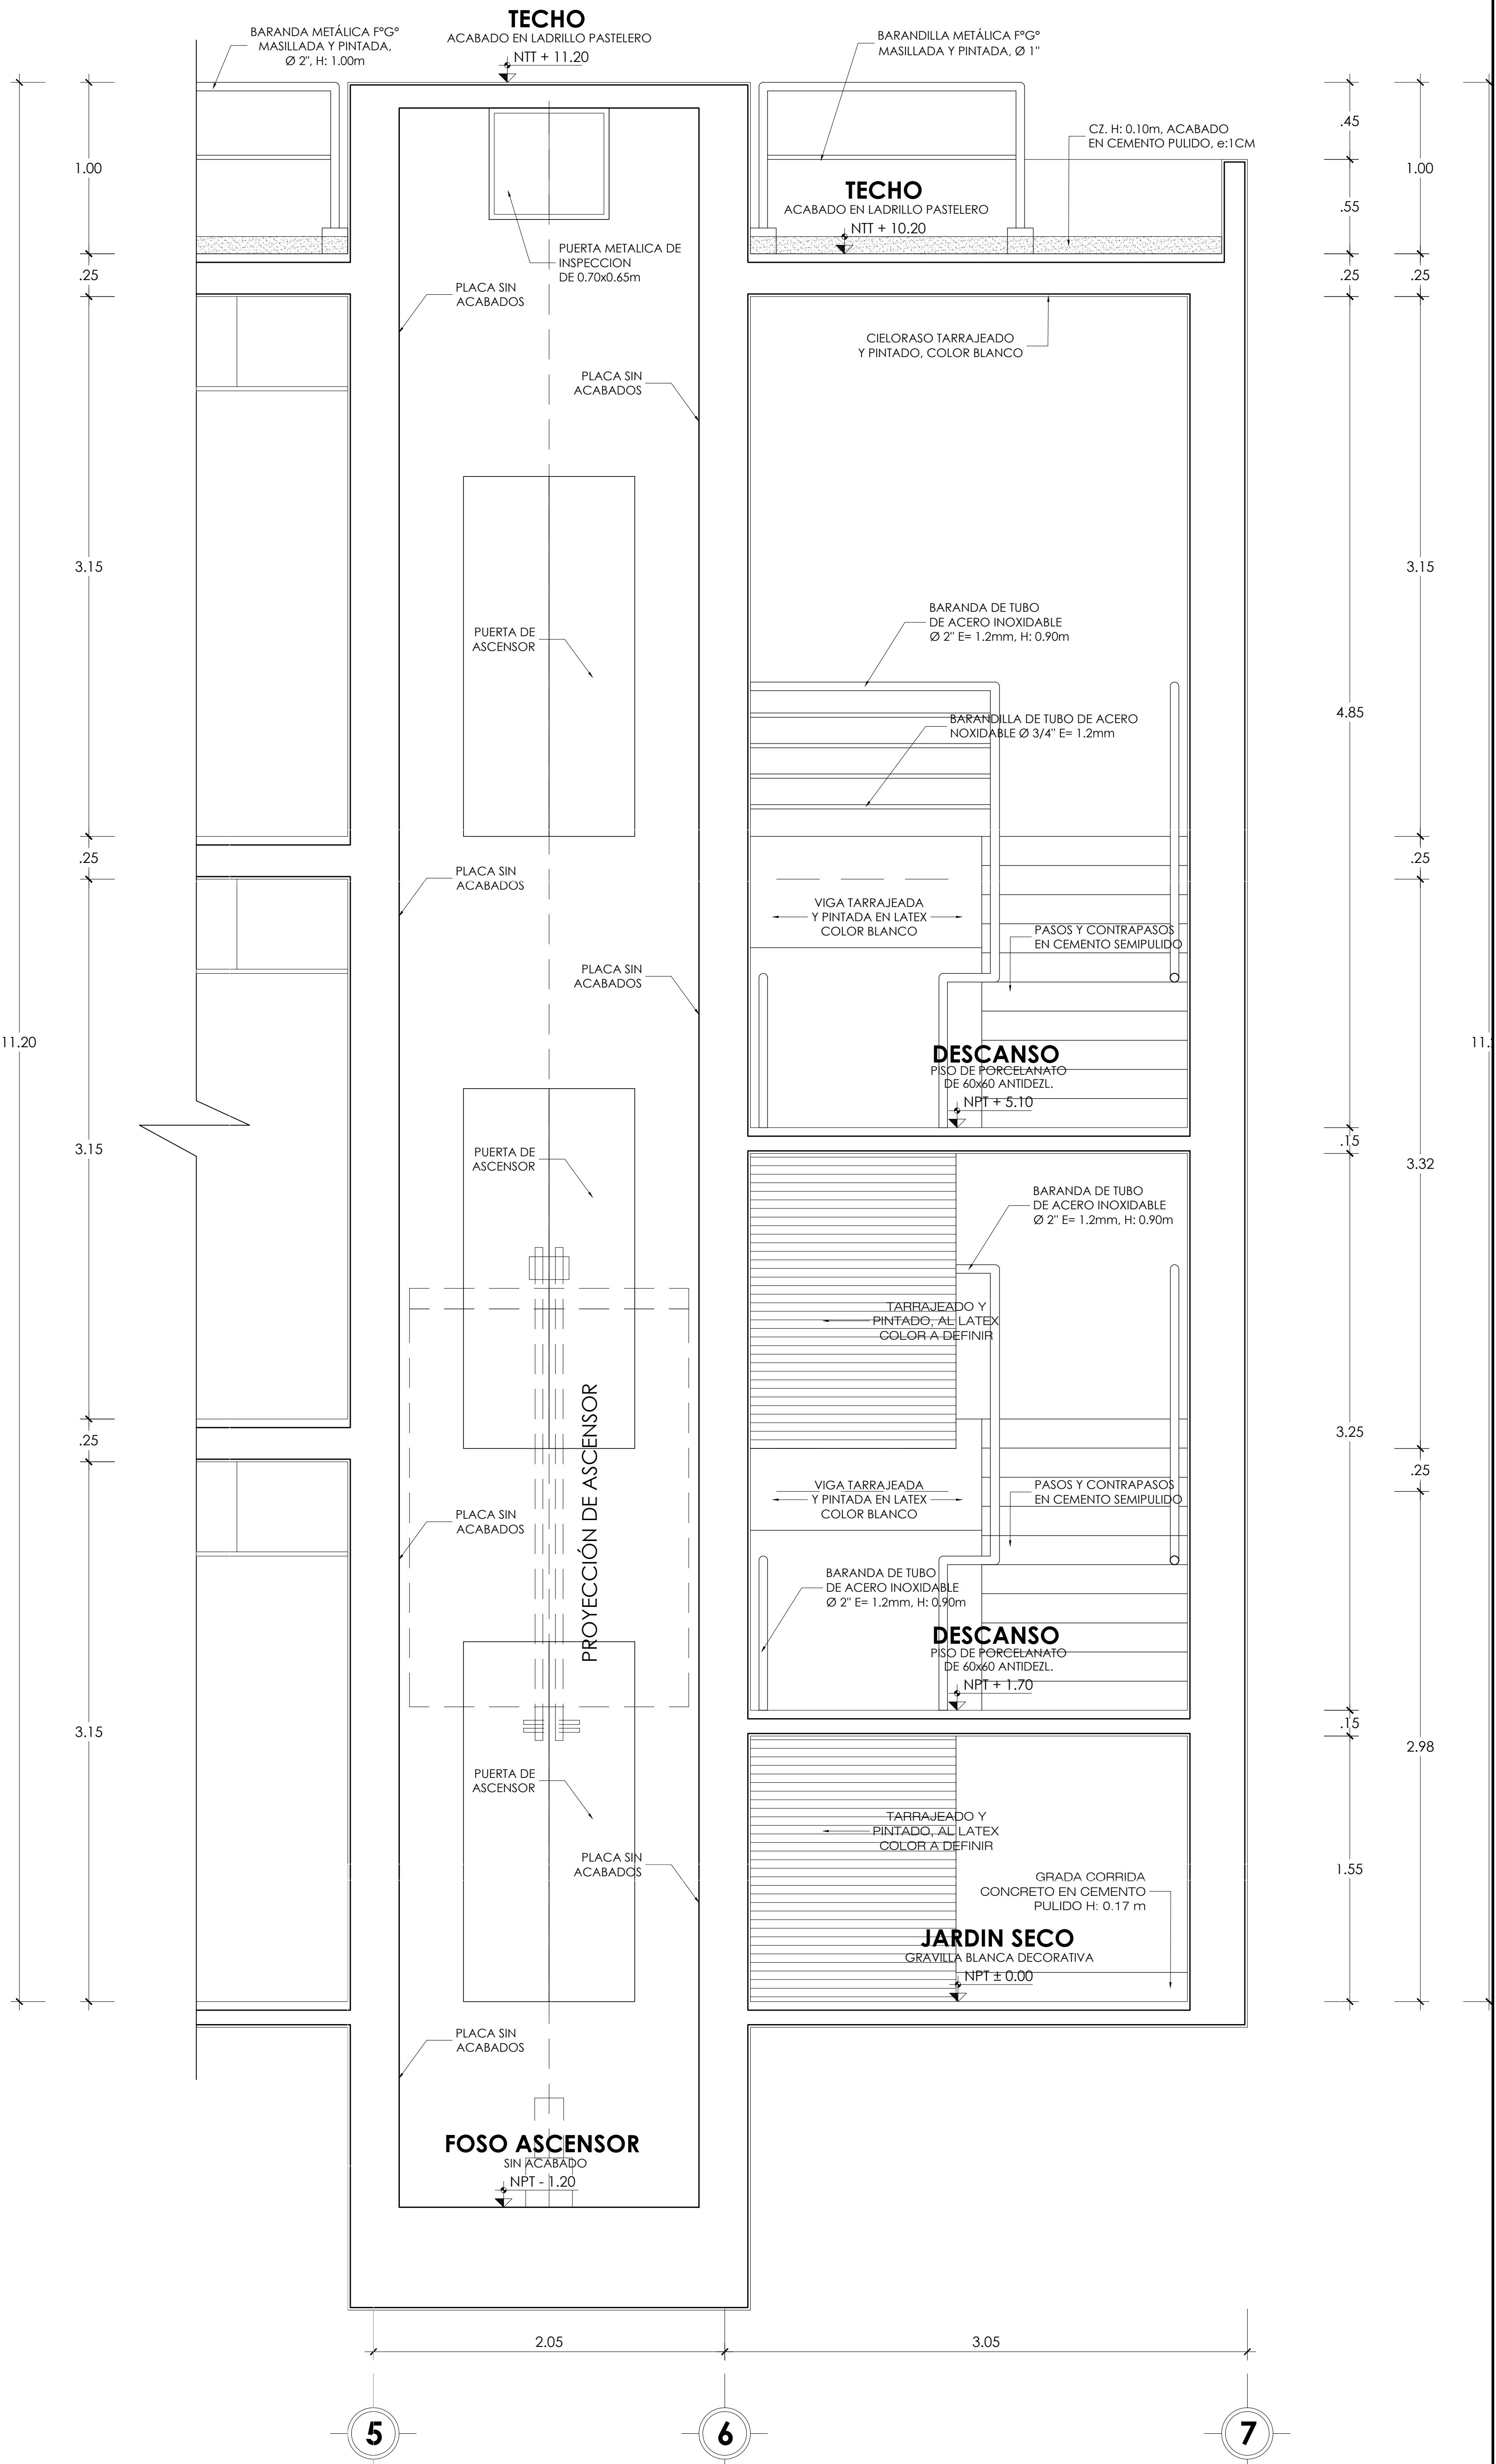

CORTE 2-2

Escala: 1/25