




CORTE PÉRGOLA PRINCIPAL
ESCALA 1/25

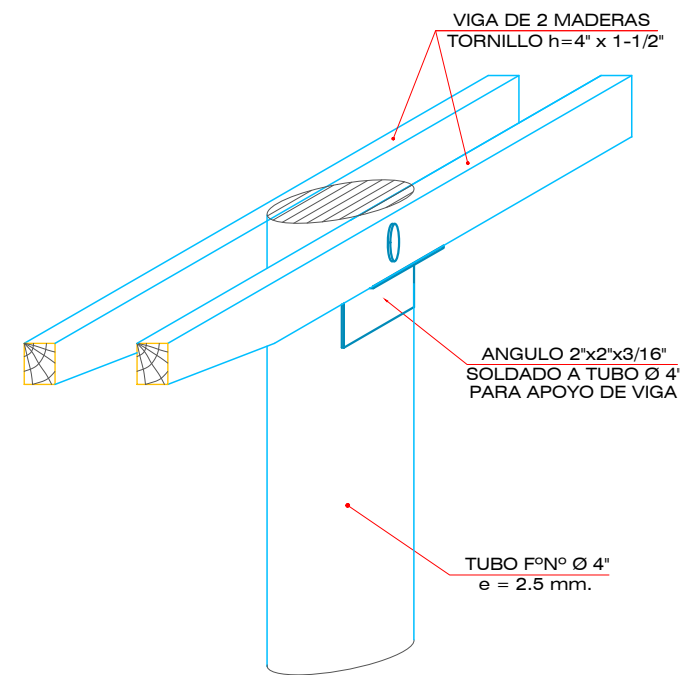


ISOMÉTRICO DE EMPALMES
ESCALA: 1/25

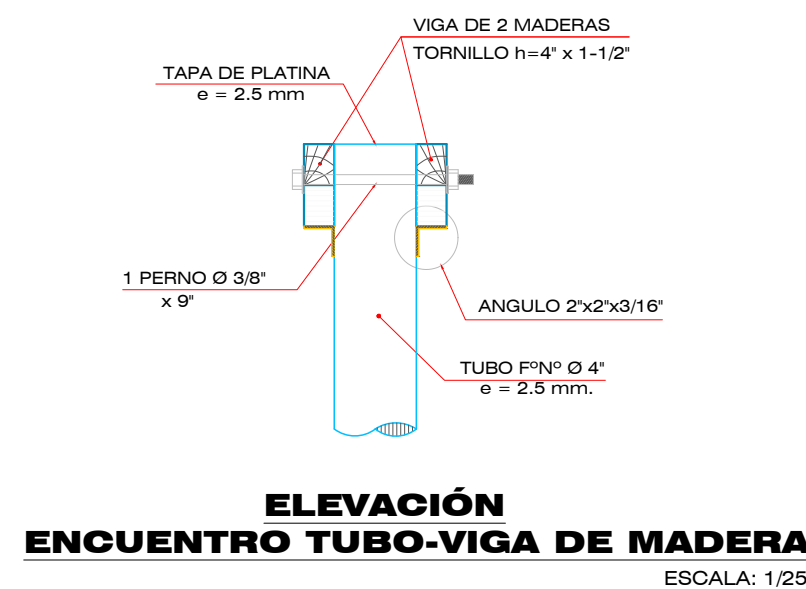


**ELEVACIÓN
ENCUENTRO TUBO-VIGA DE MADERA**
ESCALA: 1/25

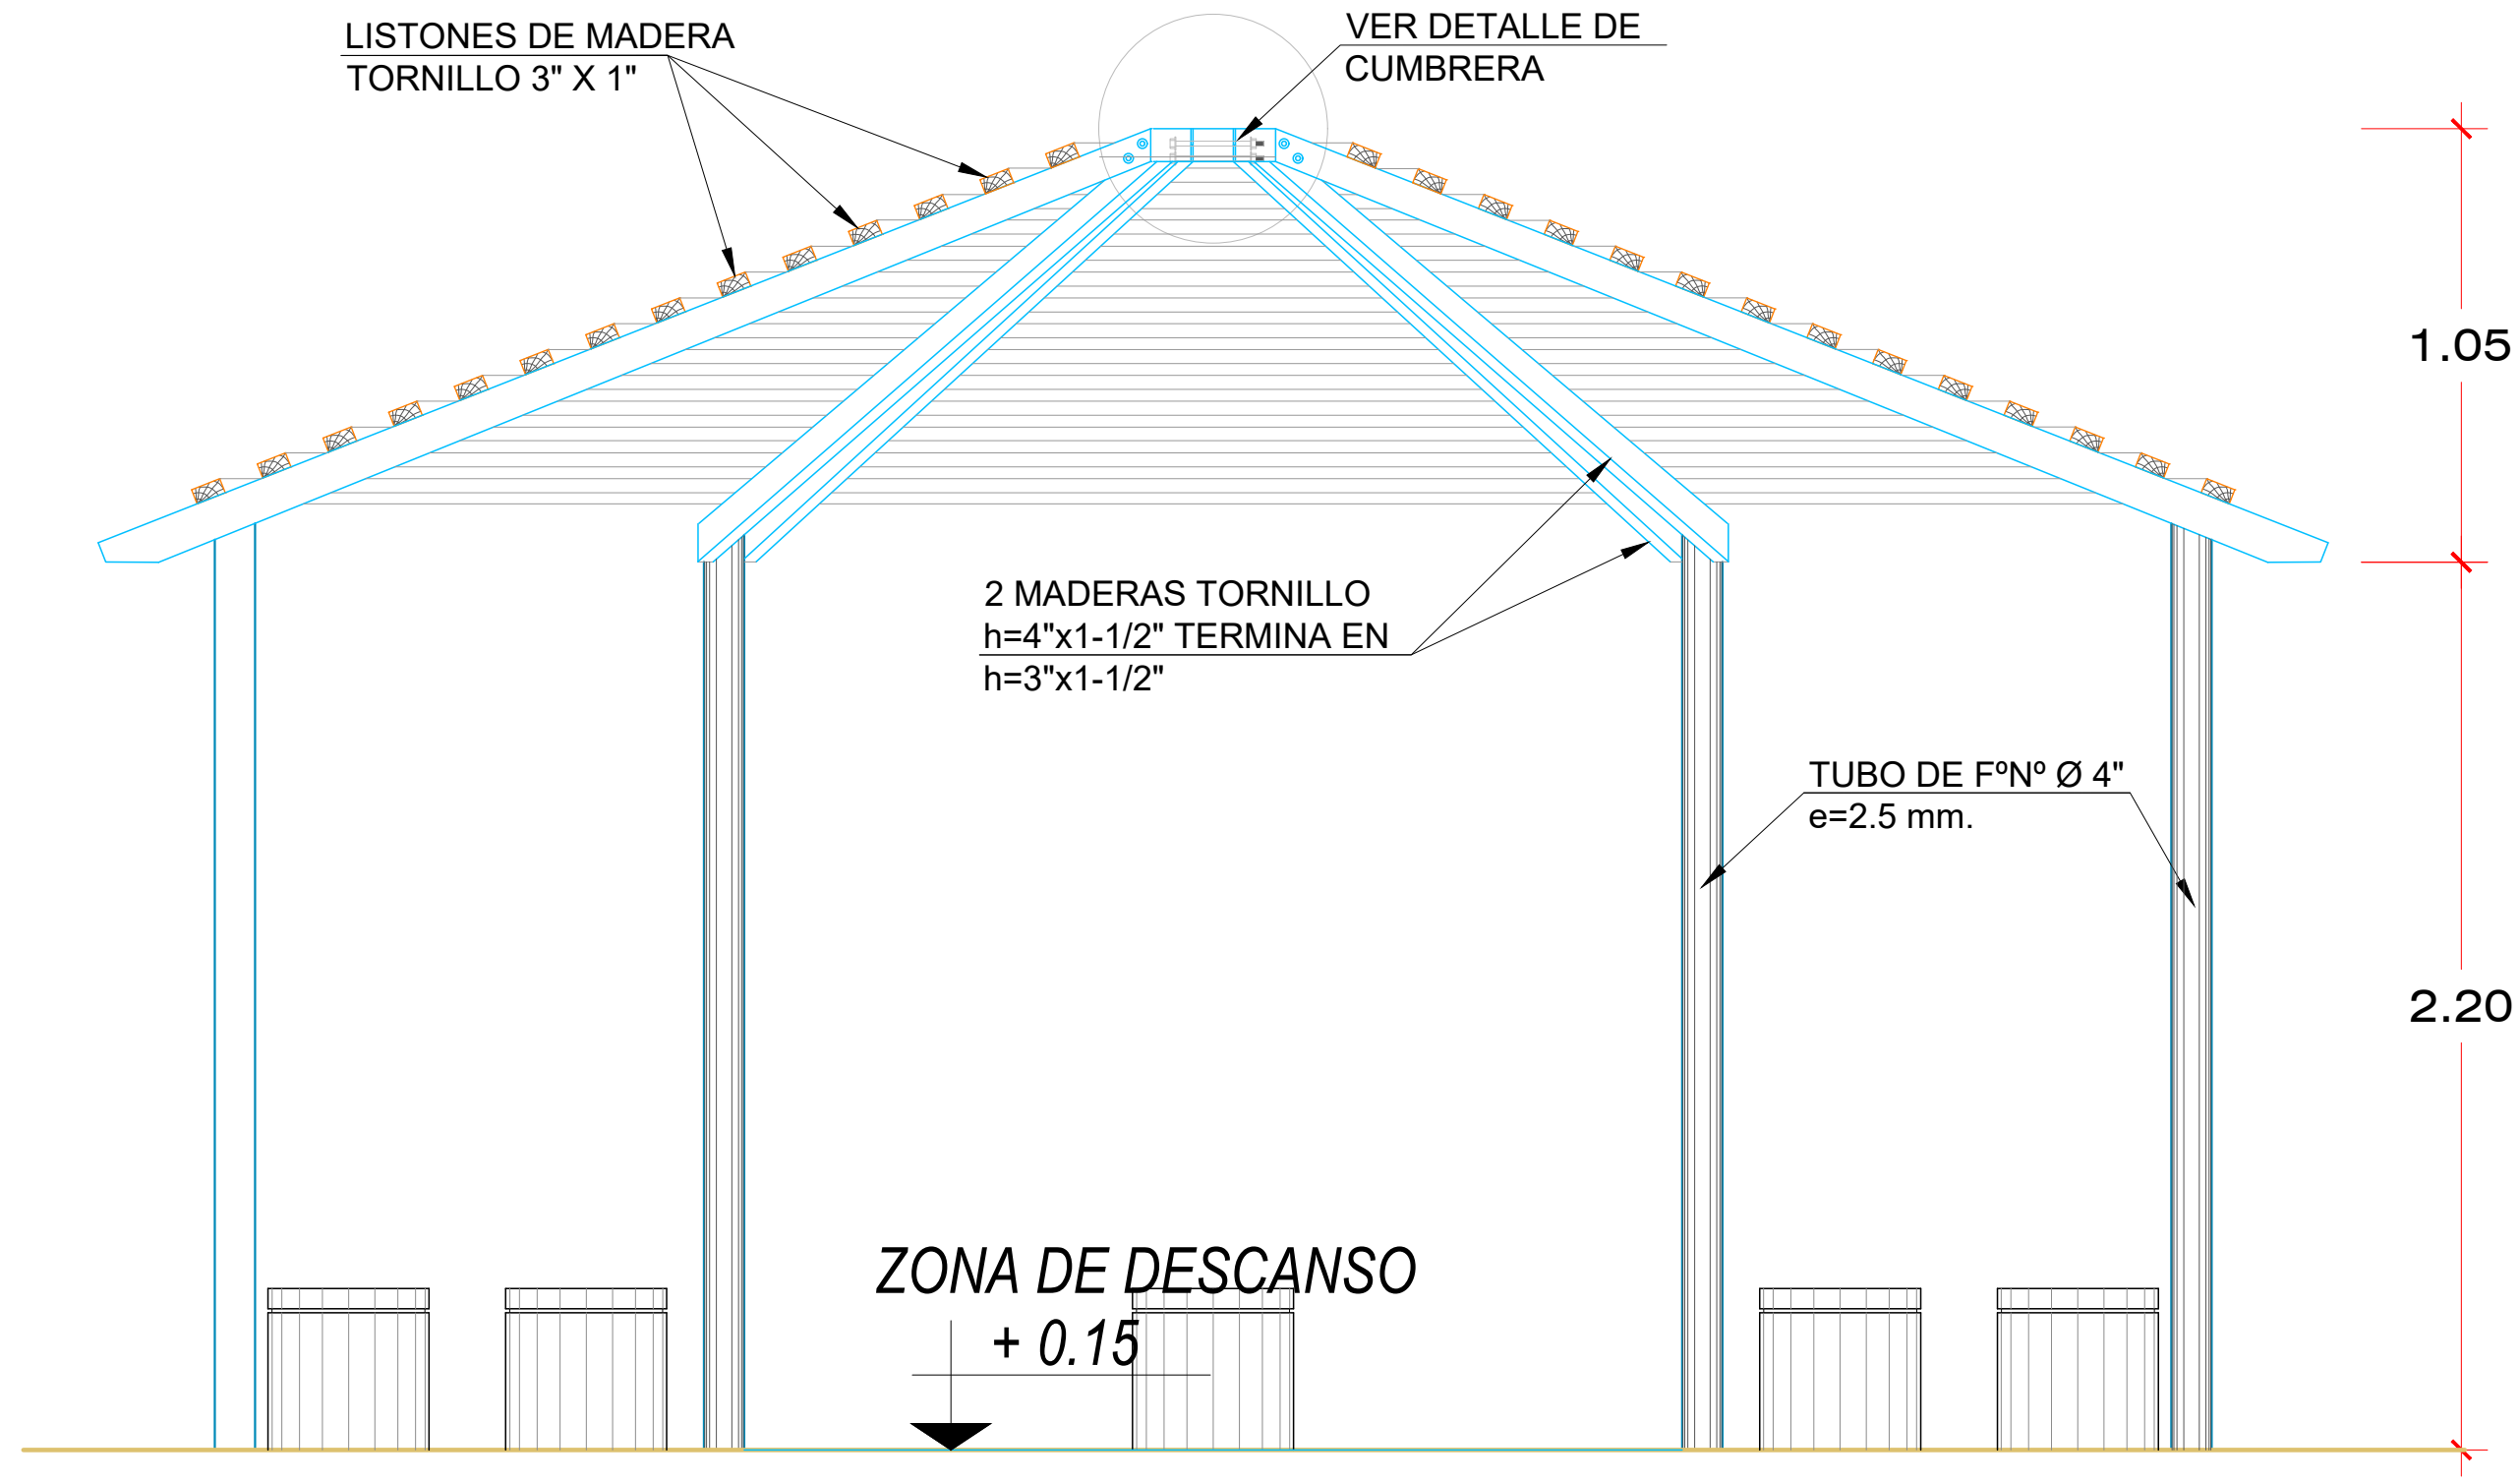



CORTE MALOCA
ESCALA 1/25

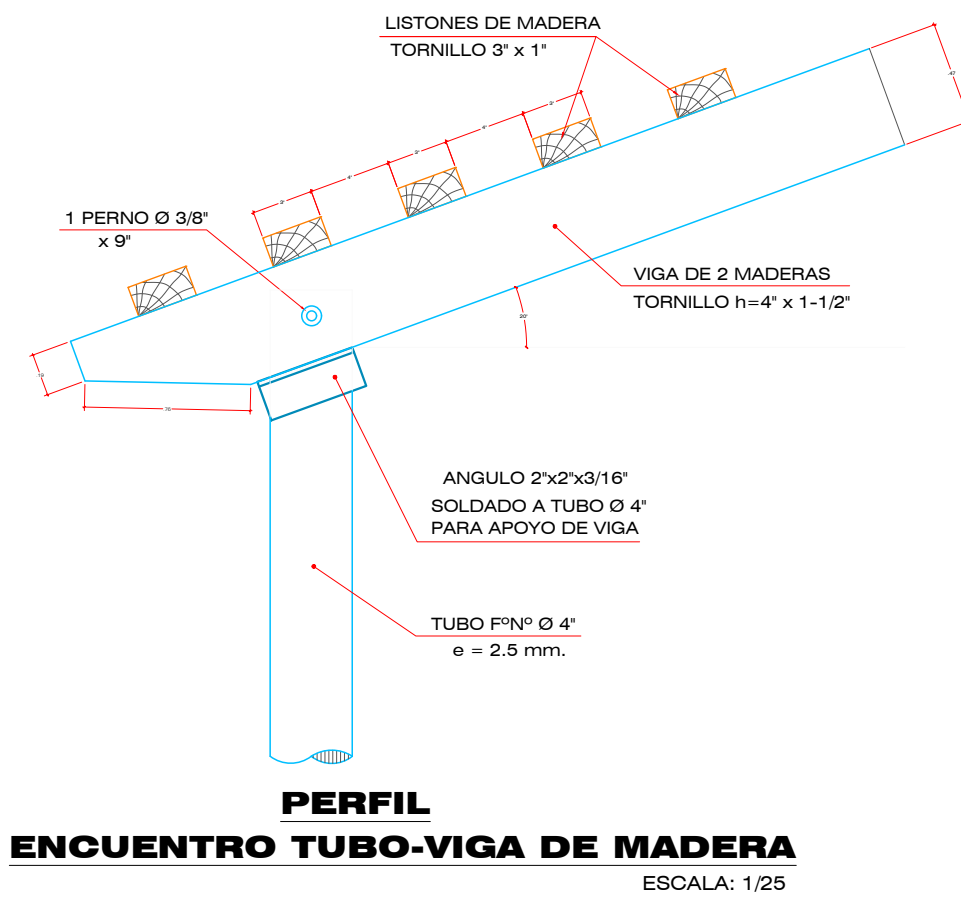

**PERFIL
ENCUENTRO TUBO-VIGA DE MADERA**
ESCALA: 1/25

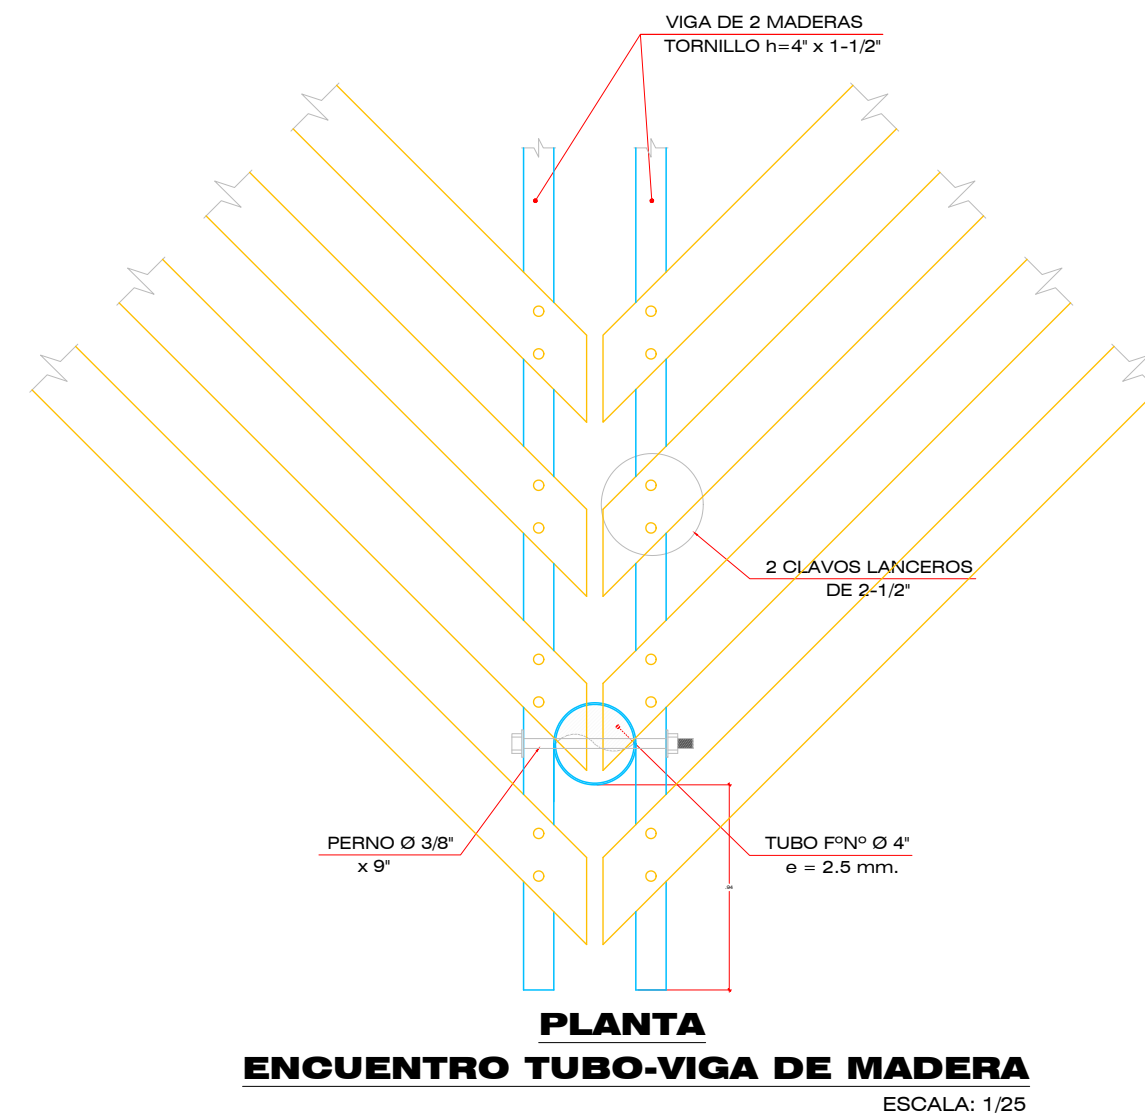

**PLANTA
ENCUENTRO TUBO-VIGA DE MADERA**
ESCALA: 1/25

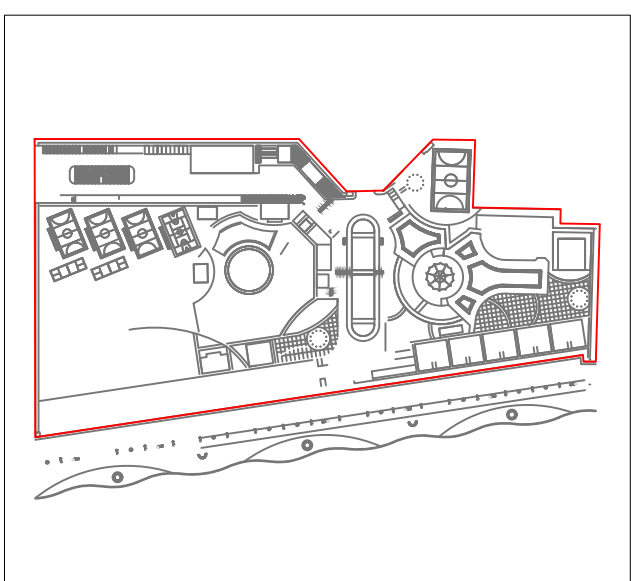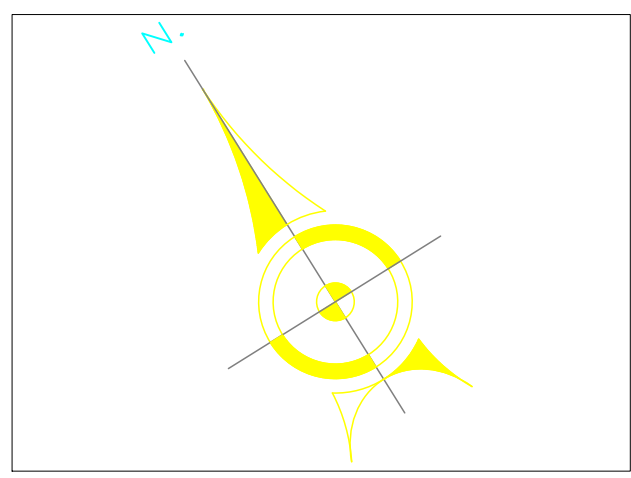

PLANO LLAVE

PROYECTO:
"IMPLEMENTACIÓN Y ACONDICIONAMIENTO
DE DOS (02) MALOCAS TÍPICAS DEL
CENTRO DE ESPARCIMIENTO Y RE-
CREACIÓN DE TÉCNICOS Y OFICIALES
DE MAR SEDE CLUB PLAYA LURIN"

PLANO:
ESTRUCTURA PERGOLA CENTRAL
MALOCA 1,2

CONSULTOR:

DIRECCIÓN:
CARRETERA PANAMERICANA
SUR KM. 33.5

PROPIETARIO:
MARINA DE GUERRA DEL PERÚ

FIRMA: PROFESIONAL RESPONSABLE

JEFE DE PROYECTOS

REPRESENTANTE LEGAL

FECHA:
AGOSTO 2023

ESCALA:
INDICADA

LAMINA:

E-03