



DEMOLICIONES (TRAMO 1)
ESC: 1/250

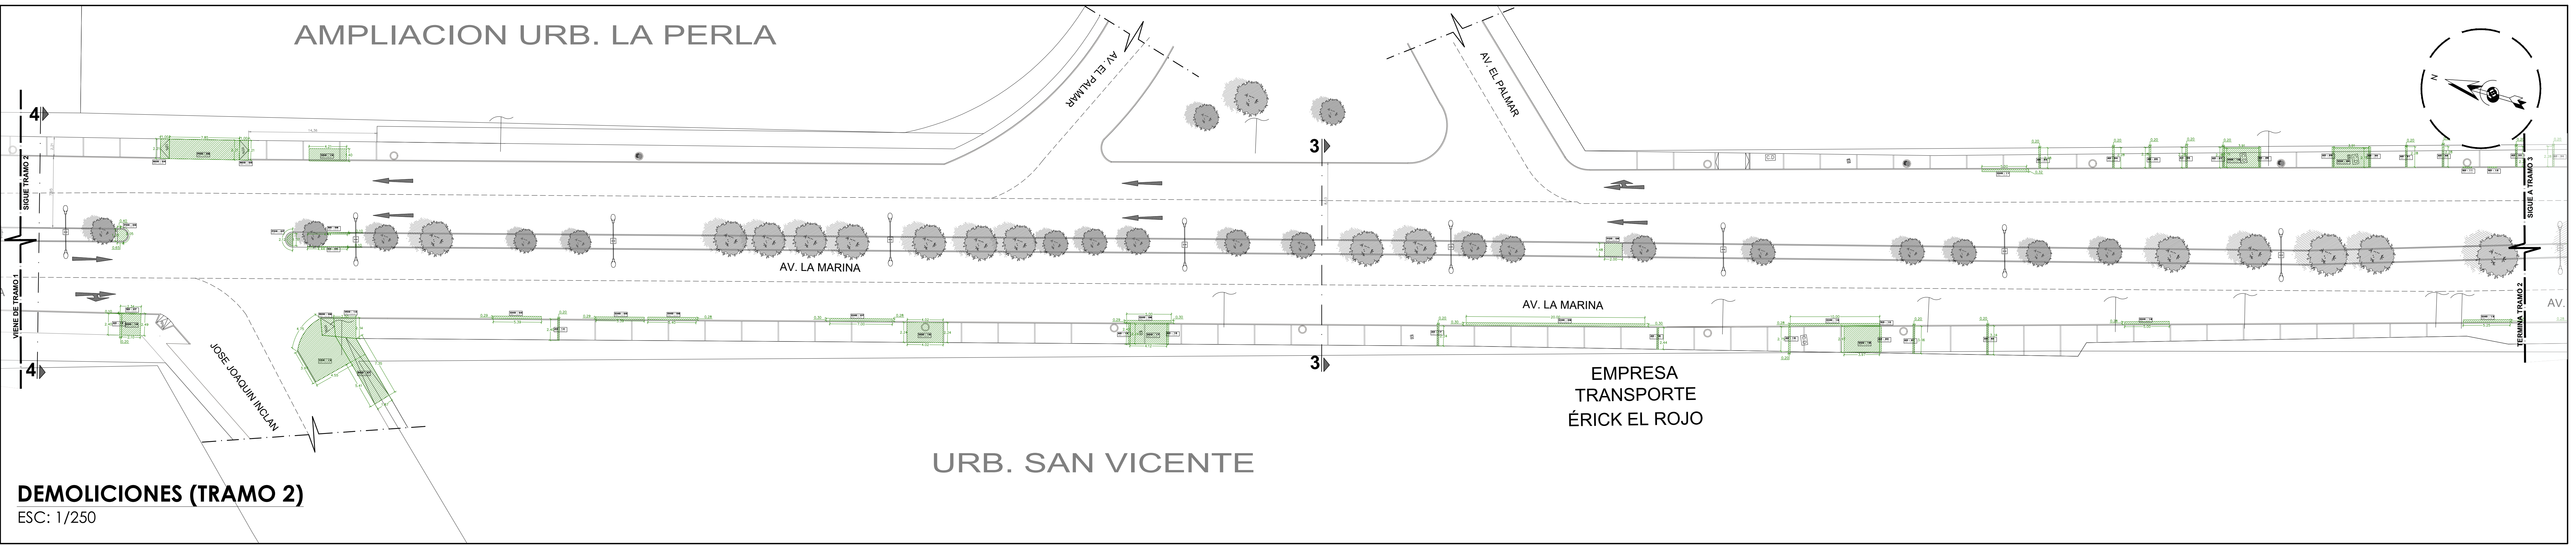

DEMOLICIONES (TRAMO 2)
ESC: 1/250

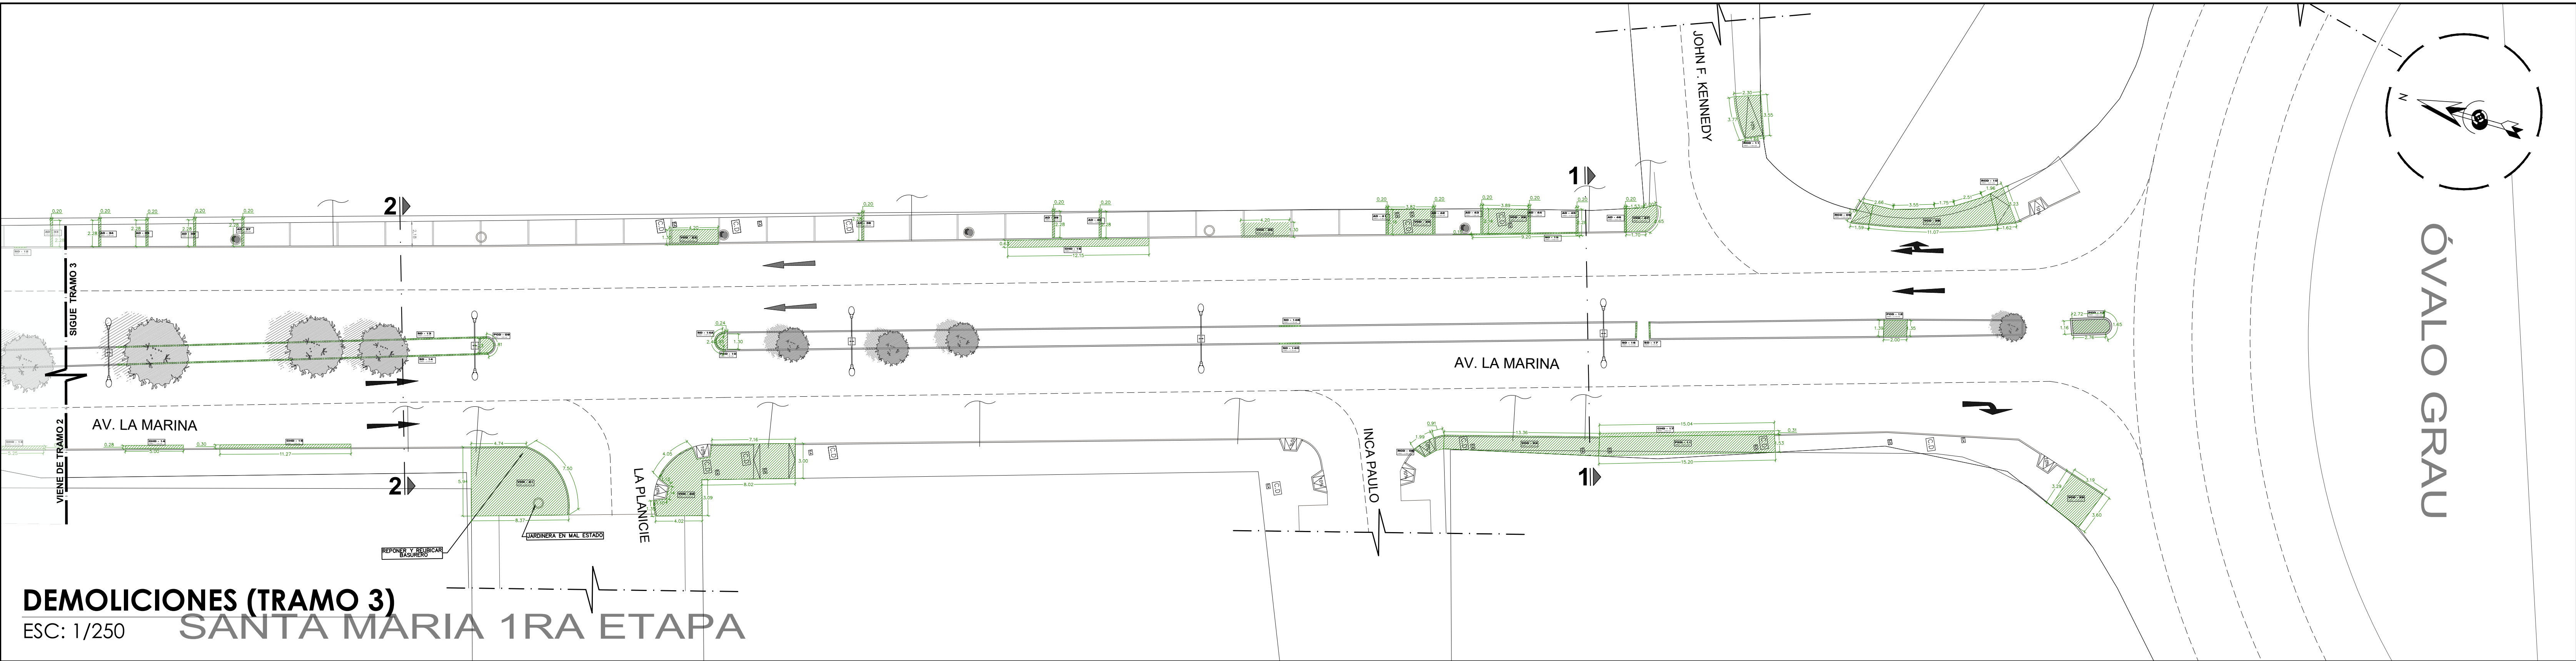

DEMOLICIONES (TRAMO 3)
ESC: 1/250
SANTA MARIA 1RA ETAPA

LEYENDA

AV	AREA VERDE
VCD	VEREDA DE CONCRETO DEMOLER
PCD	PIRO DE CONCRETO A DEMOLER
RCD	RAMPA DE CONCRETO A DEMOLER
CHD	CHAPLAN A DEMOLER
AD	ADOQUIN A DEMOLER
SD	SARDINEL A DEMOLER
	AREAS A DEMOLER

MUNICIPALIDAD PROVINCIAL DE TRUJILLO
GERENCIA DE OBRAS PUBLICAS
SUBGERENCIA DE PROYECTOS

GERENTE:
ING. LARRY OMAR LEZAMA ANGLIO

SUB GERENTE DE PROYECTOS:
ING. YESSICA I. NARRO PLASENCIA

PROYECTISTA:
ARQ. ELIANA LIZETH RUIZ RACCO

ESC:
INDICADA

PROYECTO:
RECONSTRUCCION DE OBRAS DE INFRAESTRUCTURA DE VIALIDAD EN LA ZONA URBANA DE SANTA MARIA, DISTRITO DE TRUJILLO, DEPARTAMENTO DE TUMBES

FECHA:
AÑO 2023

TOPOGRAFIA:
DEMOLICION

LAMINA:
PD-01