



PLANO METRADOS


ESC: 1/200

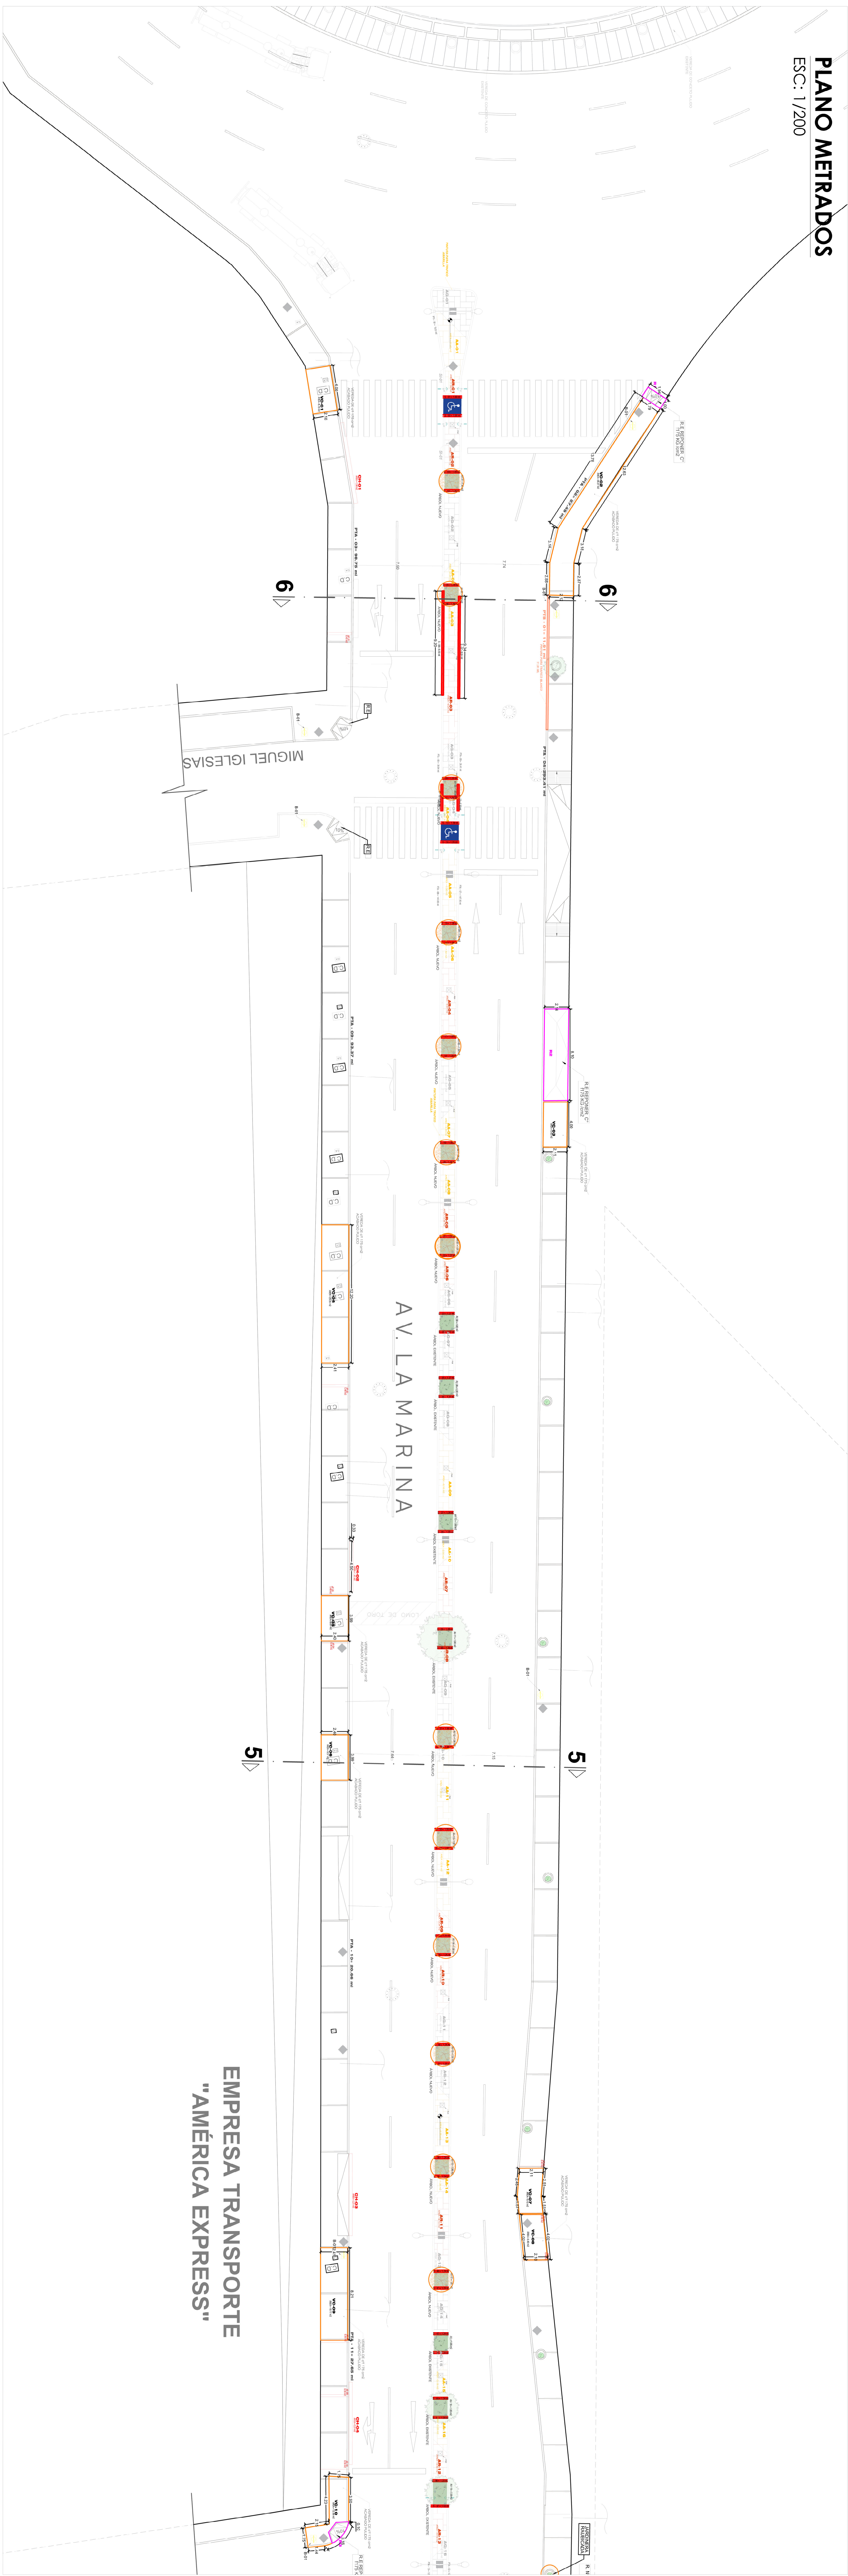

PLANO METRADOS

ESC: 1/200

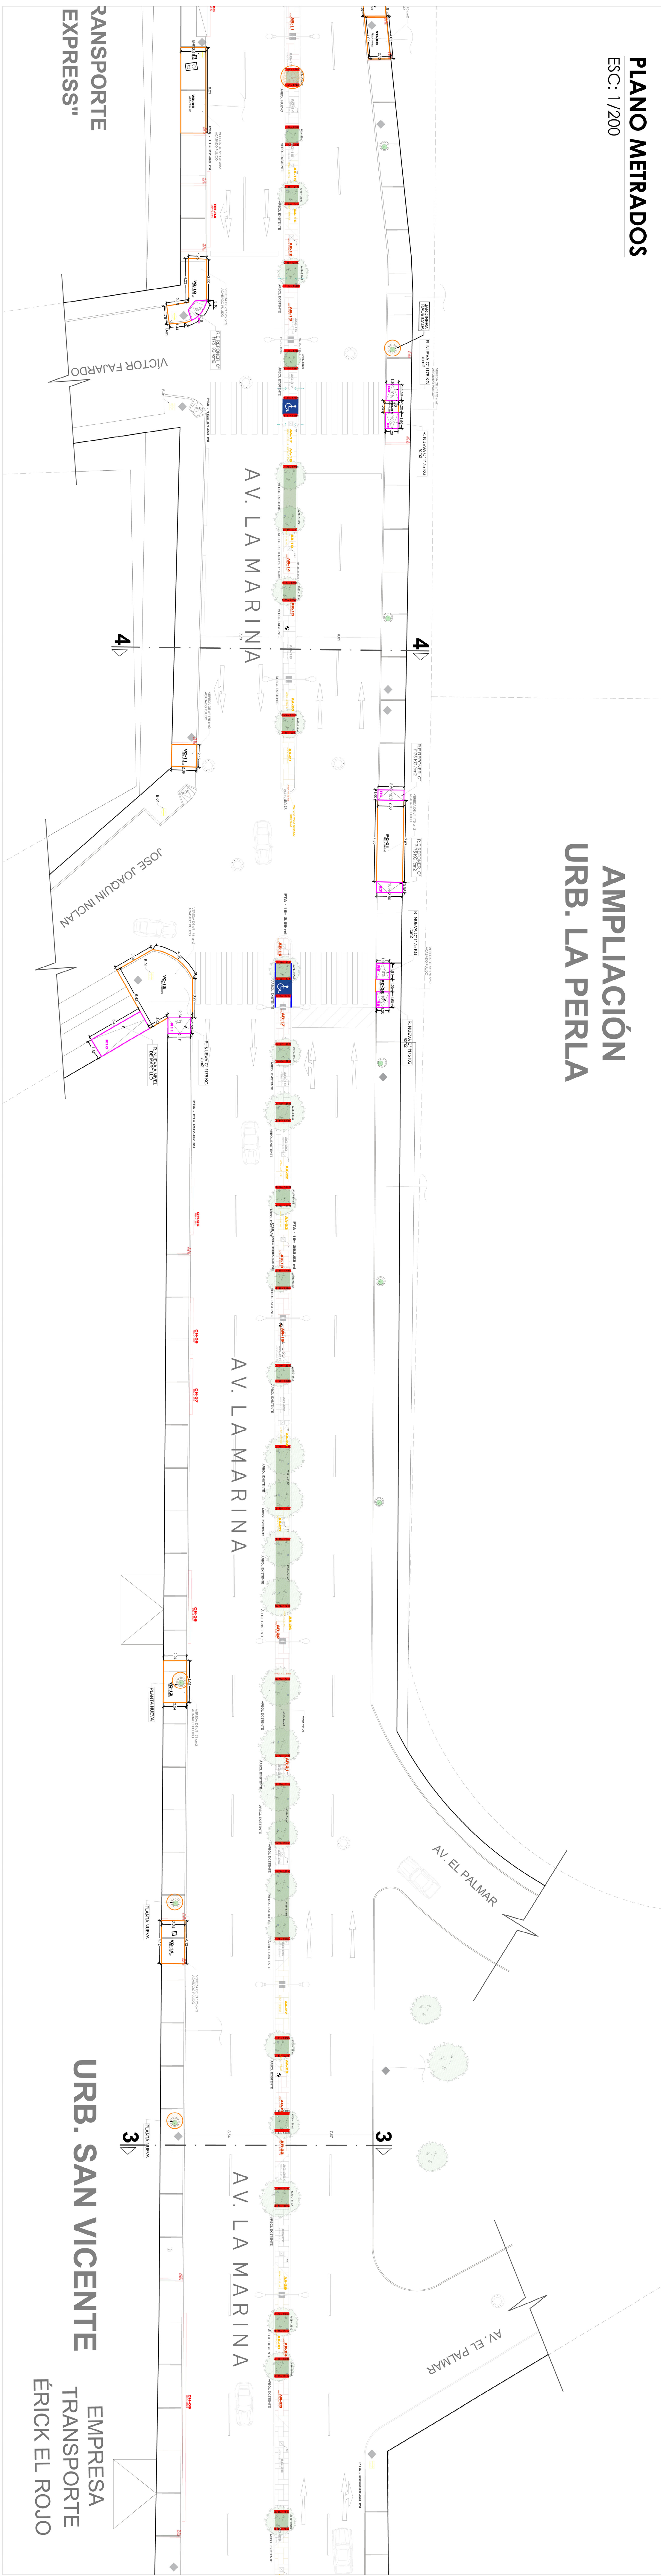



MUNICIPALIDAD PROVINCIAL DE TRUJILLO

GERENTE

ING. LARRY OMAR LEZAMA ANGULO

SUBGERENTE DE PROYECTOS

ING. VERRICA LINDY RUIZ BAJO

PROYECTISTA

ARO. ELIANA LIZETH RUIZ BAJO

PROYECTO

RECONSTRUCCIÓN DE LA LÍNEA DE TRANSPORTE PÚBLICO EN LA ZONA URBANA DE LA CIUDAD DE TRUJILLO

ALCALDE

DR. ARTURO FERNÁNDEZ BAZÁN

TIPO

INDICACIÓN

ESCALA

1:200

FECHA

2023

PROYECTO

RECONSTRUCCIÓN DE LA LÍNEA DE TRANSPORTE PÚBLICO EN LA ZONA URBANA DE LA CIUDAD DE TRUJILLO

PLAN

PLAN

INDICACIÓN

INDICACIÓN

FECHA

2023

PROYECTO

RECONSTRUCCIÓN DE LA LÍNEA DE TRANSPORTE PÚBLICO EN LA ZONA URBANA DE LA CIUDAD DE TRUJILLO

PLAN

PLAN

URB. SAN VICENTE

EMPRESA TRANSPORTE

ÉRICK EL ROJO

AMPLIACIÓN

URB. LA PERLA