



PLANO METRADOS

ESC: 1/200

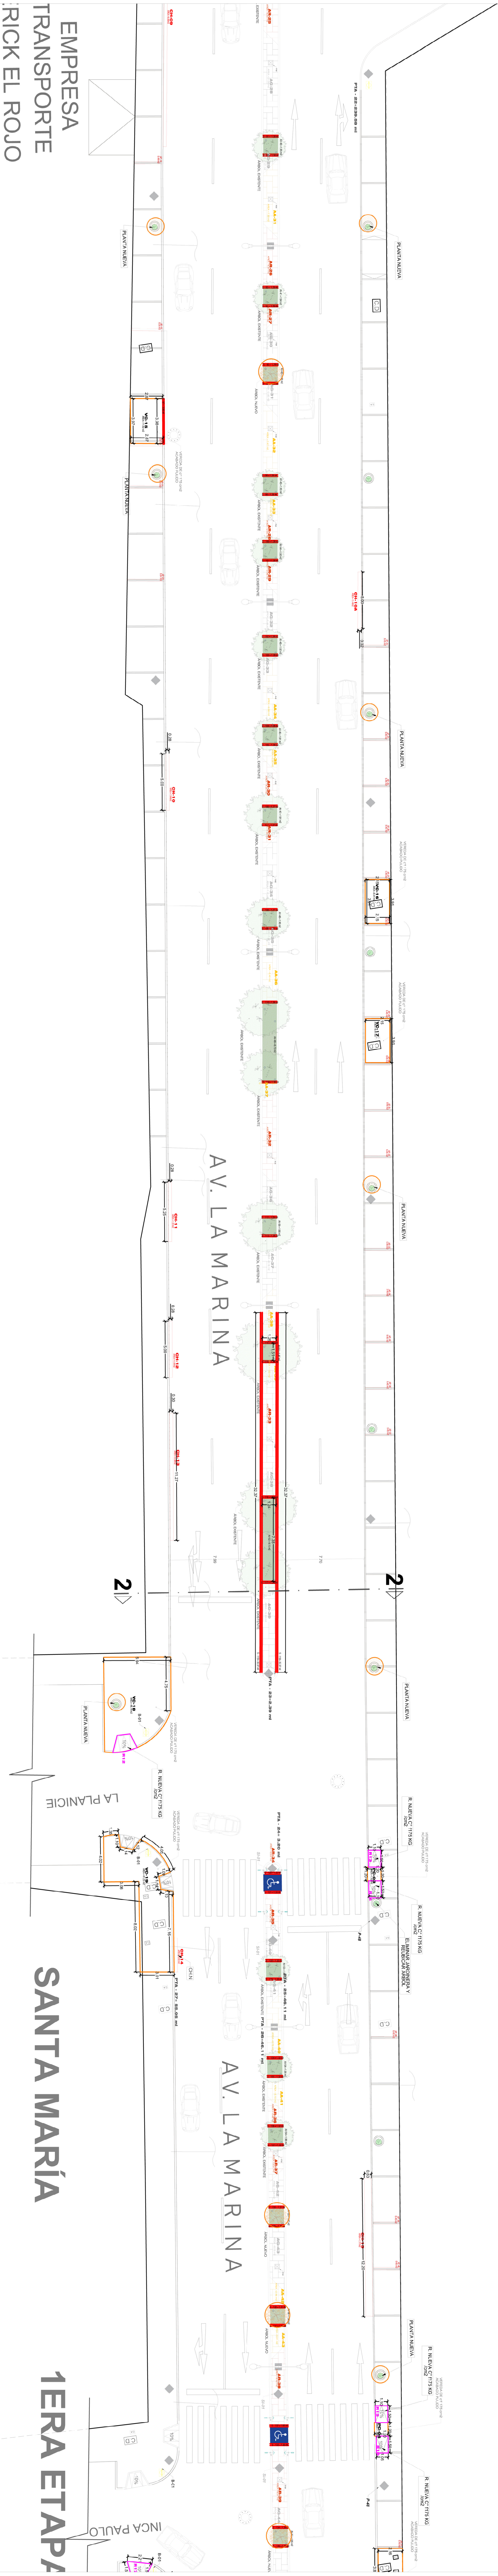

PLANO METRADOS

ESC: 1/200

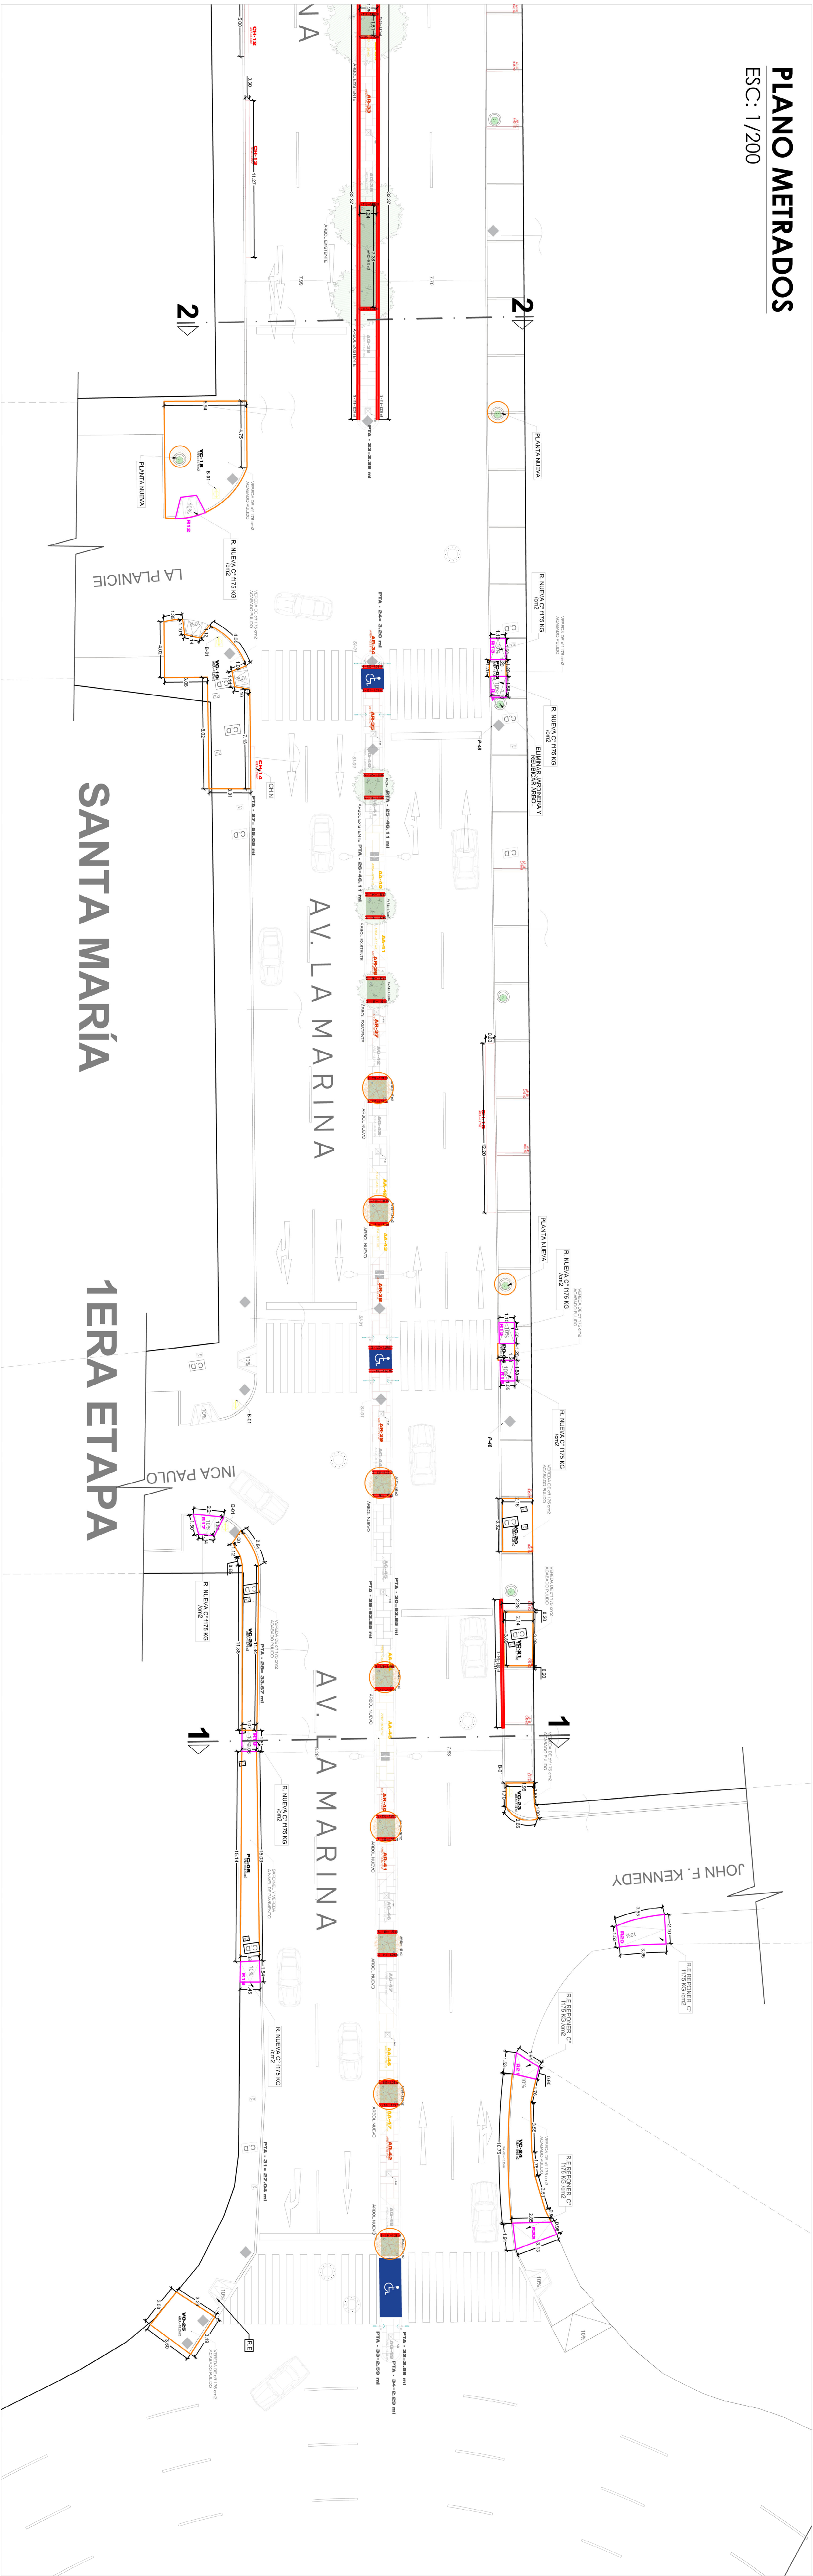

LEYENDA

AR	ADOQUIN ROJO
AA	ADOQUIN AMARILLO
AG	ADOQUIN GRIS
PC	PISO DE CONCRETO
VC	VEREDA DE CONCRETO
S	SARINEL
CH	CHAPLAN
AV	AREA VERDE
PTA	PIINTURA TRAFICO AMARILLO
PTB	PIINTURA TRAFICO BLANCA
AP	ADOQUIN EN PISO
R	RAMPA
	AREOL PROPIETARIA (PINTA)

MUNICIPALIDAD PROVINCIAL DE TRULLIO

GERENCIA DE OBRAS PÚBLICAS

SUBGERENCIA DE PROYECTOS



GERENTE

ING. LARRY OMAR LEZAMA ANGULO

SUB GERENTE DE PROYECTOS

ING. YERISSICA LINDO PLASENCIA

PROYECTISTA

ARO. ELIANA LIZETH RUIZ BAICO

INDICIA

INDICIA

M-02