
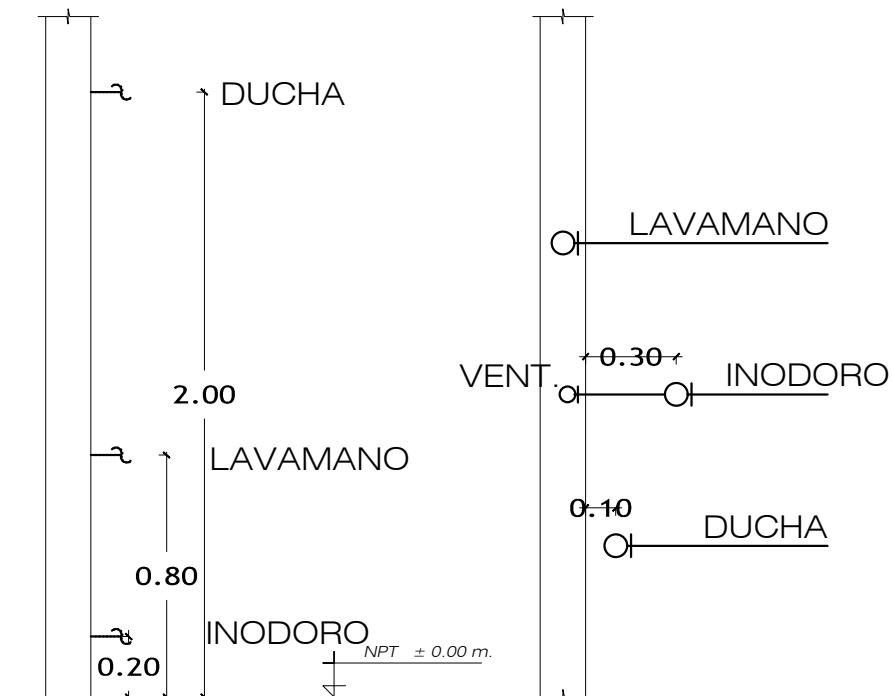


PLANO 2do NIVEL

ESC:1/50

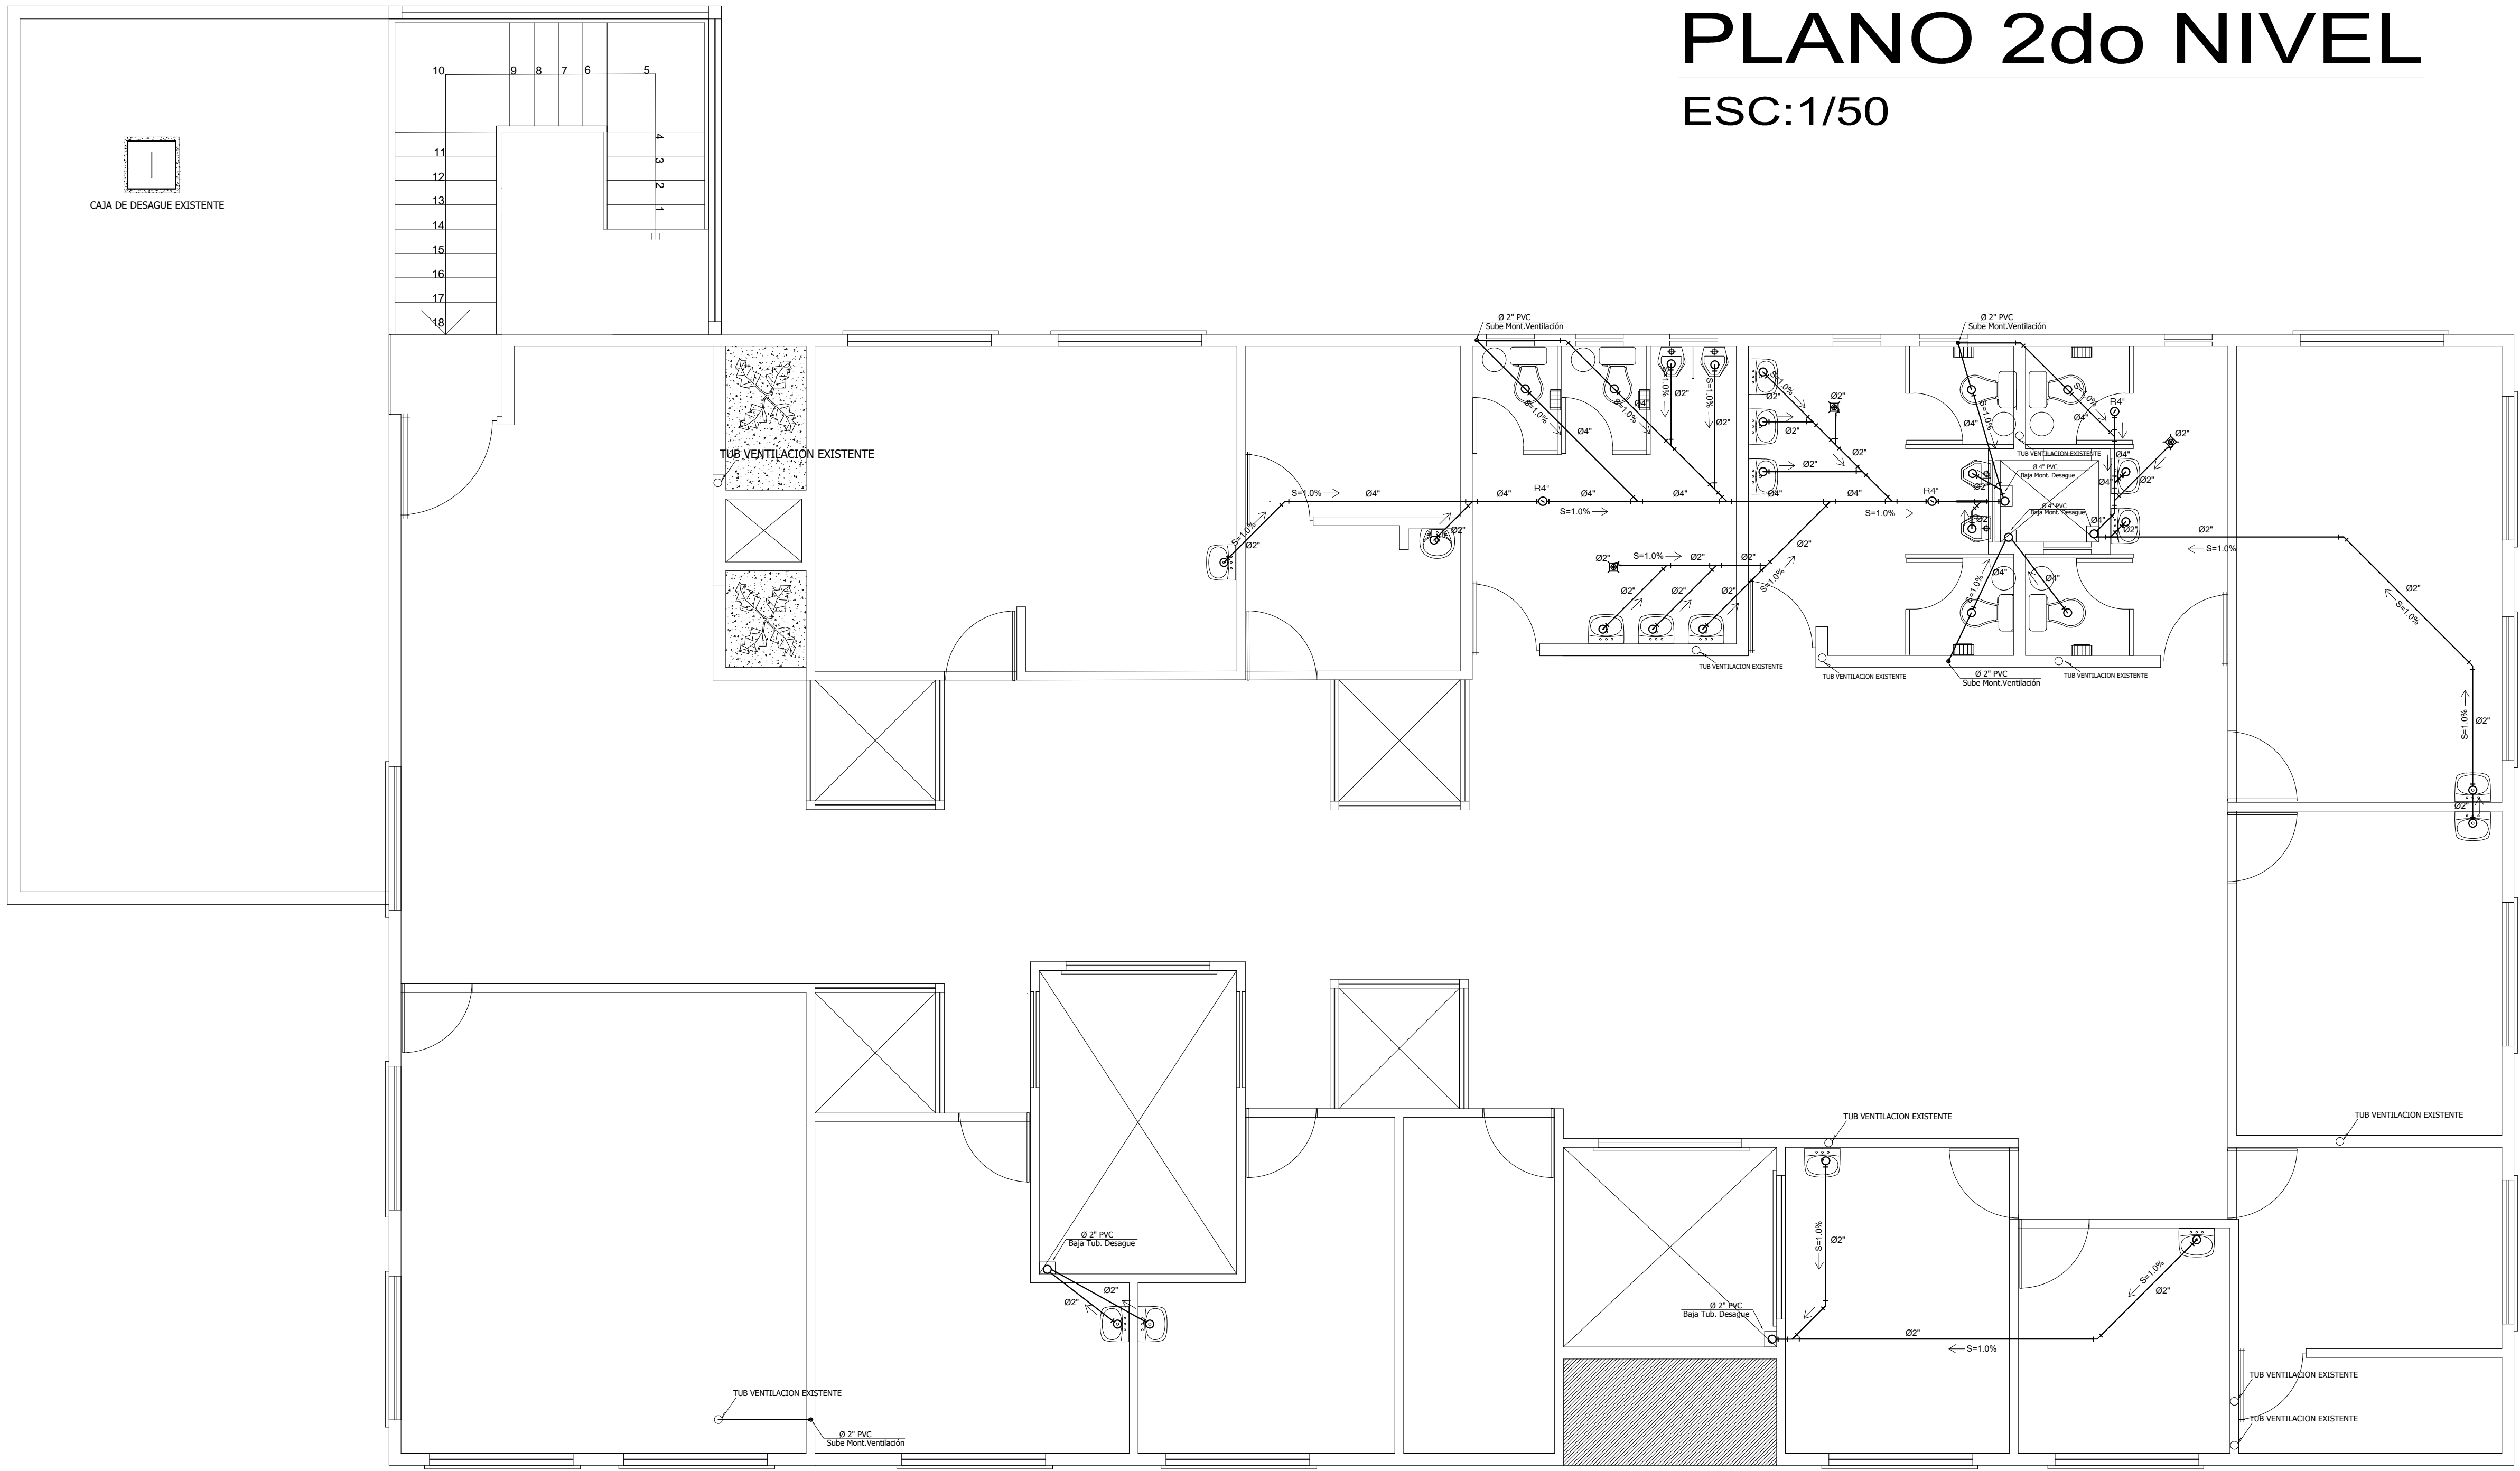

SALIDA AGUA Y DESAGUE  
ESCALA 1/25


LEYENDA

|     |                                    |
|-----|------------------------------------|
| —   | TUB DESAGUE PVC                    |
| Y   | YEE SIMPLE                         |
| 45° | CODO DE 45°                        |
| P   | TRAMPA "P"                         |
| 90° | CODO DE 90° EN SUBIDA/BAJADA       |
| Σ   | SUMIDERO                           |
| R   | REGISTRO ROSCADO DE BRONCE EN PISO |


ESPECIFICACIONES TECNICAS

- 1.- LAS TUBERIAS DE DESAGUE Y VENTILACION SERAN DE PVC SELLADA CON PEGAMENTO ESPECIAL, TIPO PESADA PARA DESAGUE Y LIVIANA PARA VENTILACION.
  - 2.- LAS VALVULAS DE CIERRE SERAN DEL TIPO ESFERICO DE BRONCE PARA UNA PRESION DE 125 lbs/pulg2 INSTALADAS EN NICHOS O CAJAS DE 0.20 x 0.20 X 0.10 m E IRAN COLOCADAS ENTRE UNIONES UNIVERSALES.
  - 3.- LAS CAJAS DE DESAGUE SERAN DE ALBAÑILERIA DEBIDAMENTE TARRAJEADA CON MARCO Y TAPA DE FIERRO.
  - 4.- LAS TUBERIAS DE AGUA SERAN DE PVC, CLASE 10 ROSCADO O SELLADO CON PEGAMENTO ESPECIAL.
- NOTAS :
- A) ANTES DE CUBRIR LAS TUBERIAS SE HARAN LAS SIGUIENTES PRUEBAS :  
A) LAS TUBERIAS DE AGUA, MEDIANTE BOMBA DE MANO DEBERAN SOPORTAR UNA PRESION DE 100 lbs/cm2 DURANTE 30 MINUTOS SIN PRESENTAR ESCAPES.  
B) LAS TUBERIAS DE DESAGUE SE LLENARAN CON AGUA LUEGO DE TAPONEAR LAS SALIDAS BAJAS DEBIENDO PERMANECER EN DUCTO 24 HORAS SIN PRESENTAR ESCAPES.




LAVATORIO SIMPLE  
CON PEDESTAL

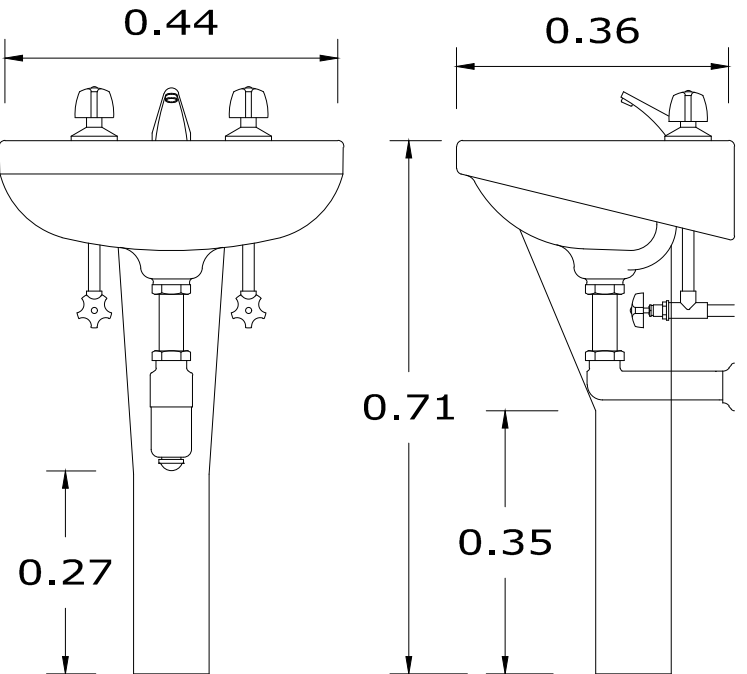

INODORO RAPID JET

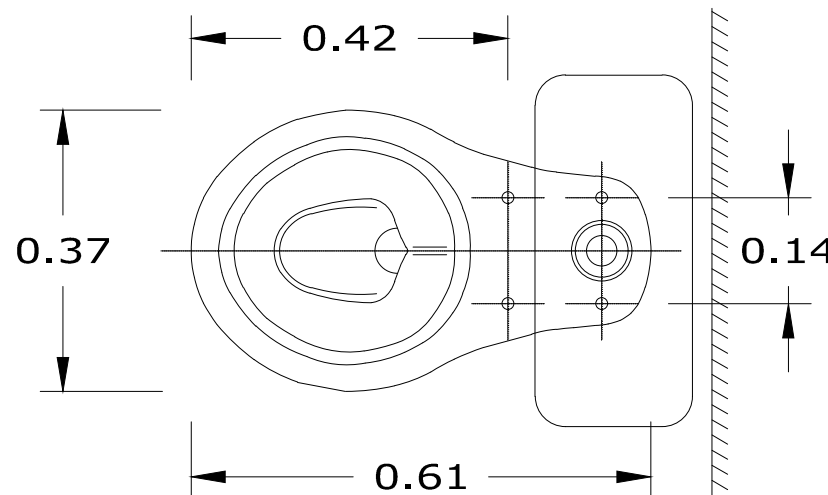

ESC: 1/10

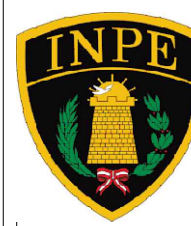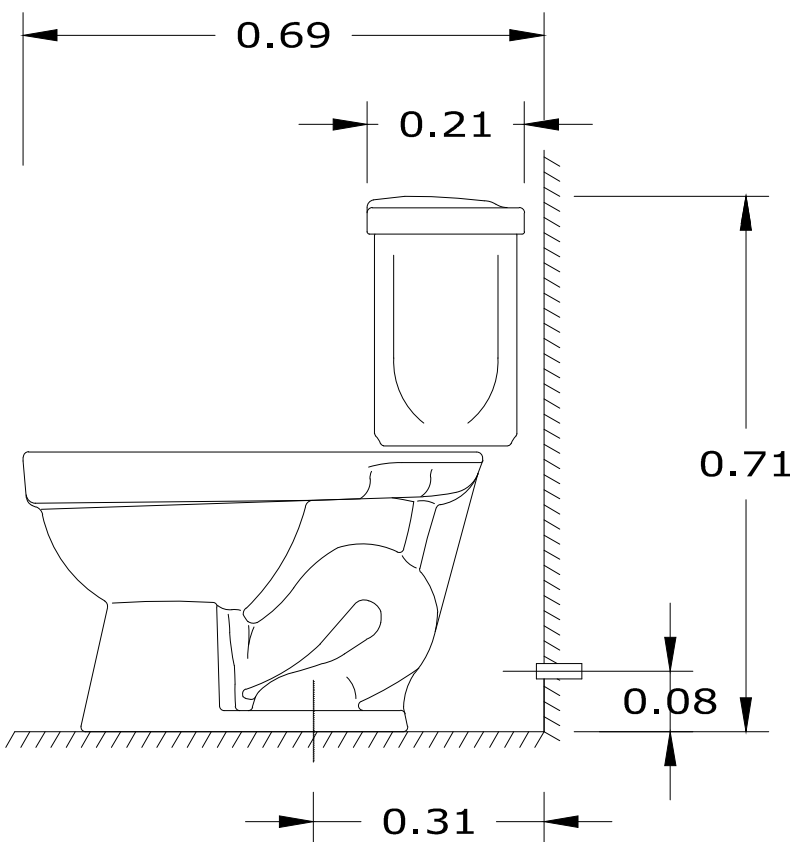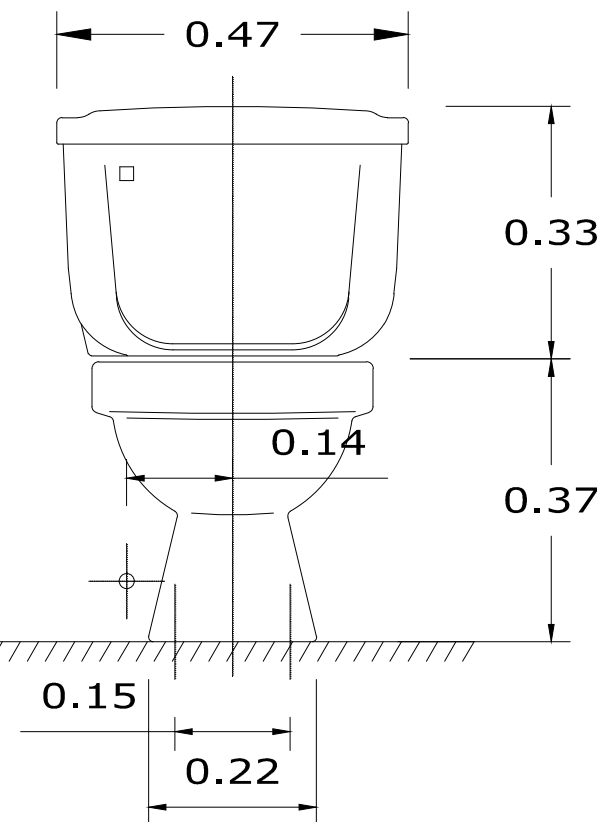

INSTITUTO NACIONAL PENITENCIARIO  
DEL PERÚ

|               |                                   |  |               |         |          |
|---------------|-----------------------------------|--|---------------|---------|----------|
| PROYECTO:     |                                   | "SERVICIO DE ACONDICIONAMIENTO DE LOS SERVICIOS DE SALUD MENTAL (SSM) EN EL ESTABLECIMIENTO PENITENCIARIO DE CALLAO" |               | LÁMINA: | IISS-0   |
| PLANO:        |                                   | INTALACIÓN DE DESAGUE  |               | FECHA:  | MARZO-20 |
| PROFESIONAL:  | EDDSON ANTHONY CARIZAILE LAURENTE |  | DISTRITO:     | CALLAO  | DIBUJO:  |
| ESPECIALIDAD: | INSTALACIONES SANITARIAS          |  | PROVINCIA:    | CALLAO  | J.M.O.D. |
|               |                                   |  | DEPARTAMENTO: | LIMA    | ESCALA:  |
|               |                                   |  |               |         | INDICADA |