

[illegible]

GERENCIA DE INFRAESTRUCTURA
SUB GERENCIA DE ESTUDIOS
DEFINITIVOS

CODIGO UNICO DE INVERSIÓN:
2416816

**CENTRO DE SALUD
TAMBURCO**

ESPECIALIDAD:
ARQUITECTURA

REV 1: _____	REV 2: _____	APROB: _____
-----------------	-----------------	-----------------

CORTE GENERAL A-A

LÁMINA:

Sg-01

[illegible]

GERENCIA DE INFRAESTRUCTURA
SUB GERENCIA DE ESTUDIOS
DEFINITIVOS

PROYECTO:
"MEJORAMIENTO DE LOS
SERVICIOS DE SALUD DEL
CENTRO DE SALUD
TAMBURCO, DISTRITO DE
TAMBURCO - PROVINCIA DE
ABANCAY - DEPARTAMENTO
DE APURÍMAC"

CODIGO UNICO DE INVERSIÓN:
2416816

LOCALIDAD : TAMBURCO
DISTRITO : TAMBURCO
PROVINCIA : ABANCAY
DEPARTAMENTO : APURÍMAC

**CENTRO DE SALUD
TAMBURCO**

COORDINADOR DE PROYECTO:
ARQ. SADITH M. CORRALES HUAMAN
CAP 12536

ESPECIALIDAD:
ARQUITECTURA


PROYECTISTA
ARQ. JENNY MIKAN QUINTO HERRERA
CAP N° 20671

[illegible]

CORTE GENERAL B-B

LÁMINA:

LÁMINA:
Sg-02

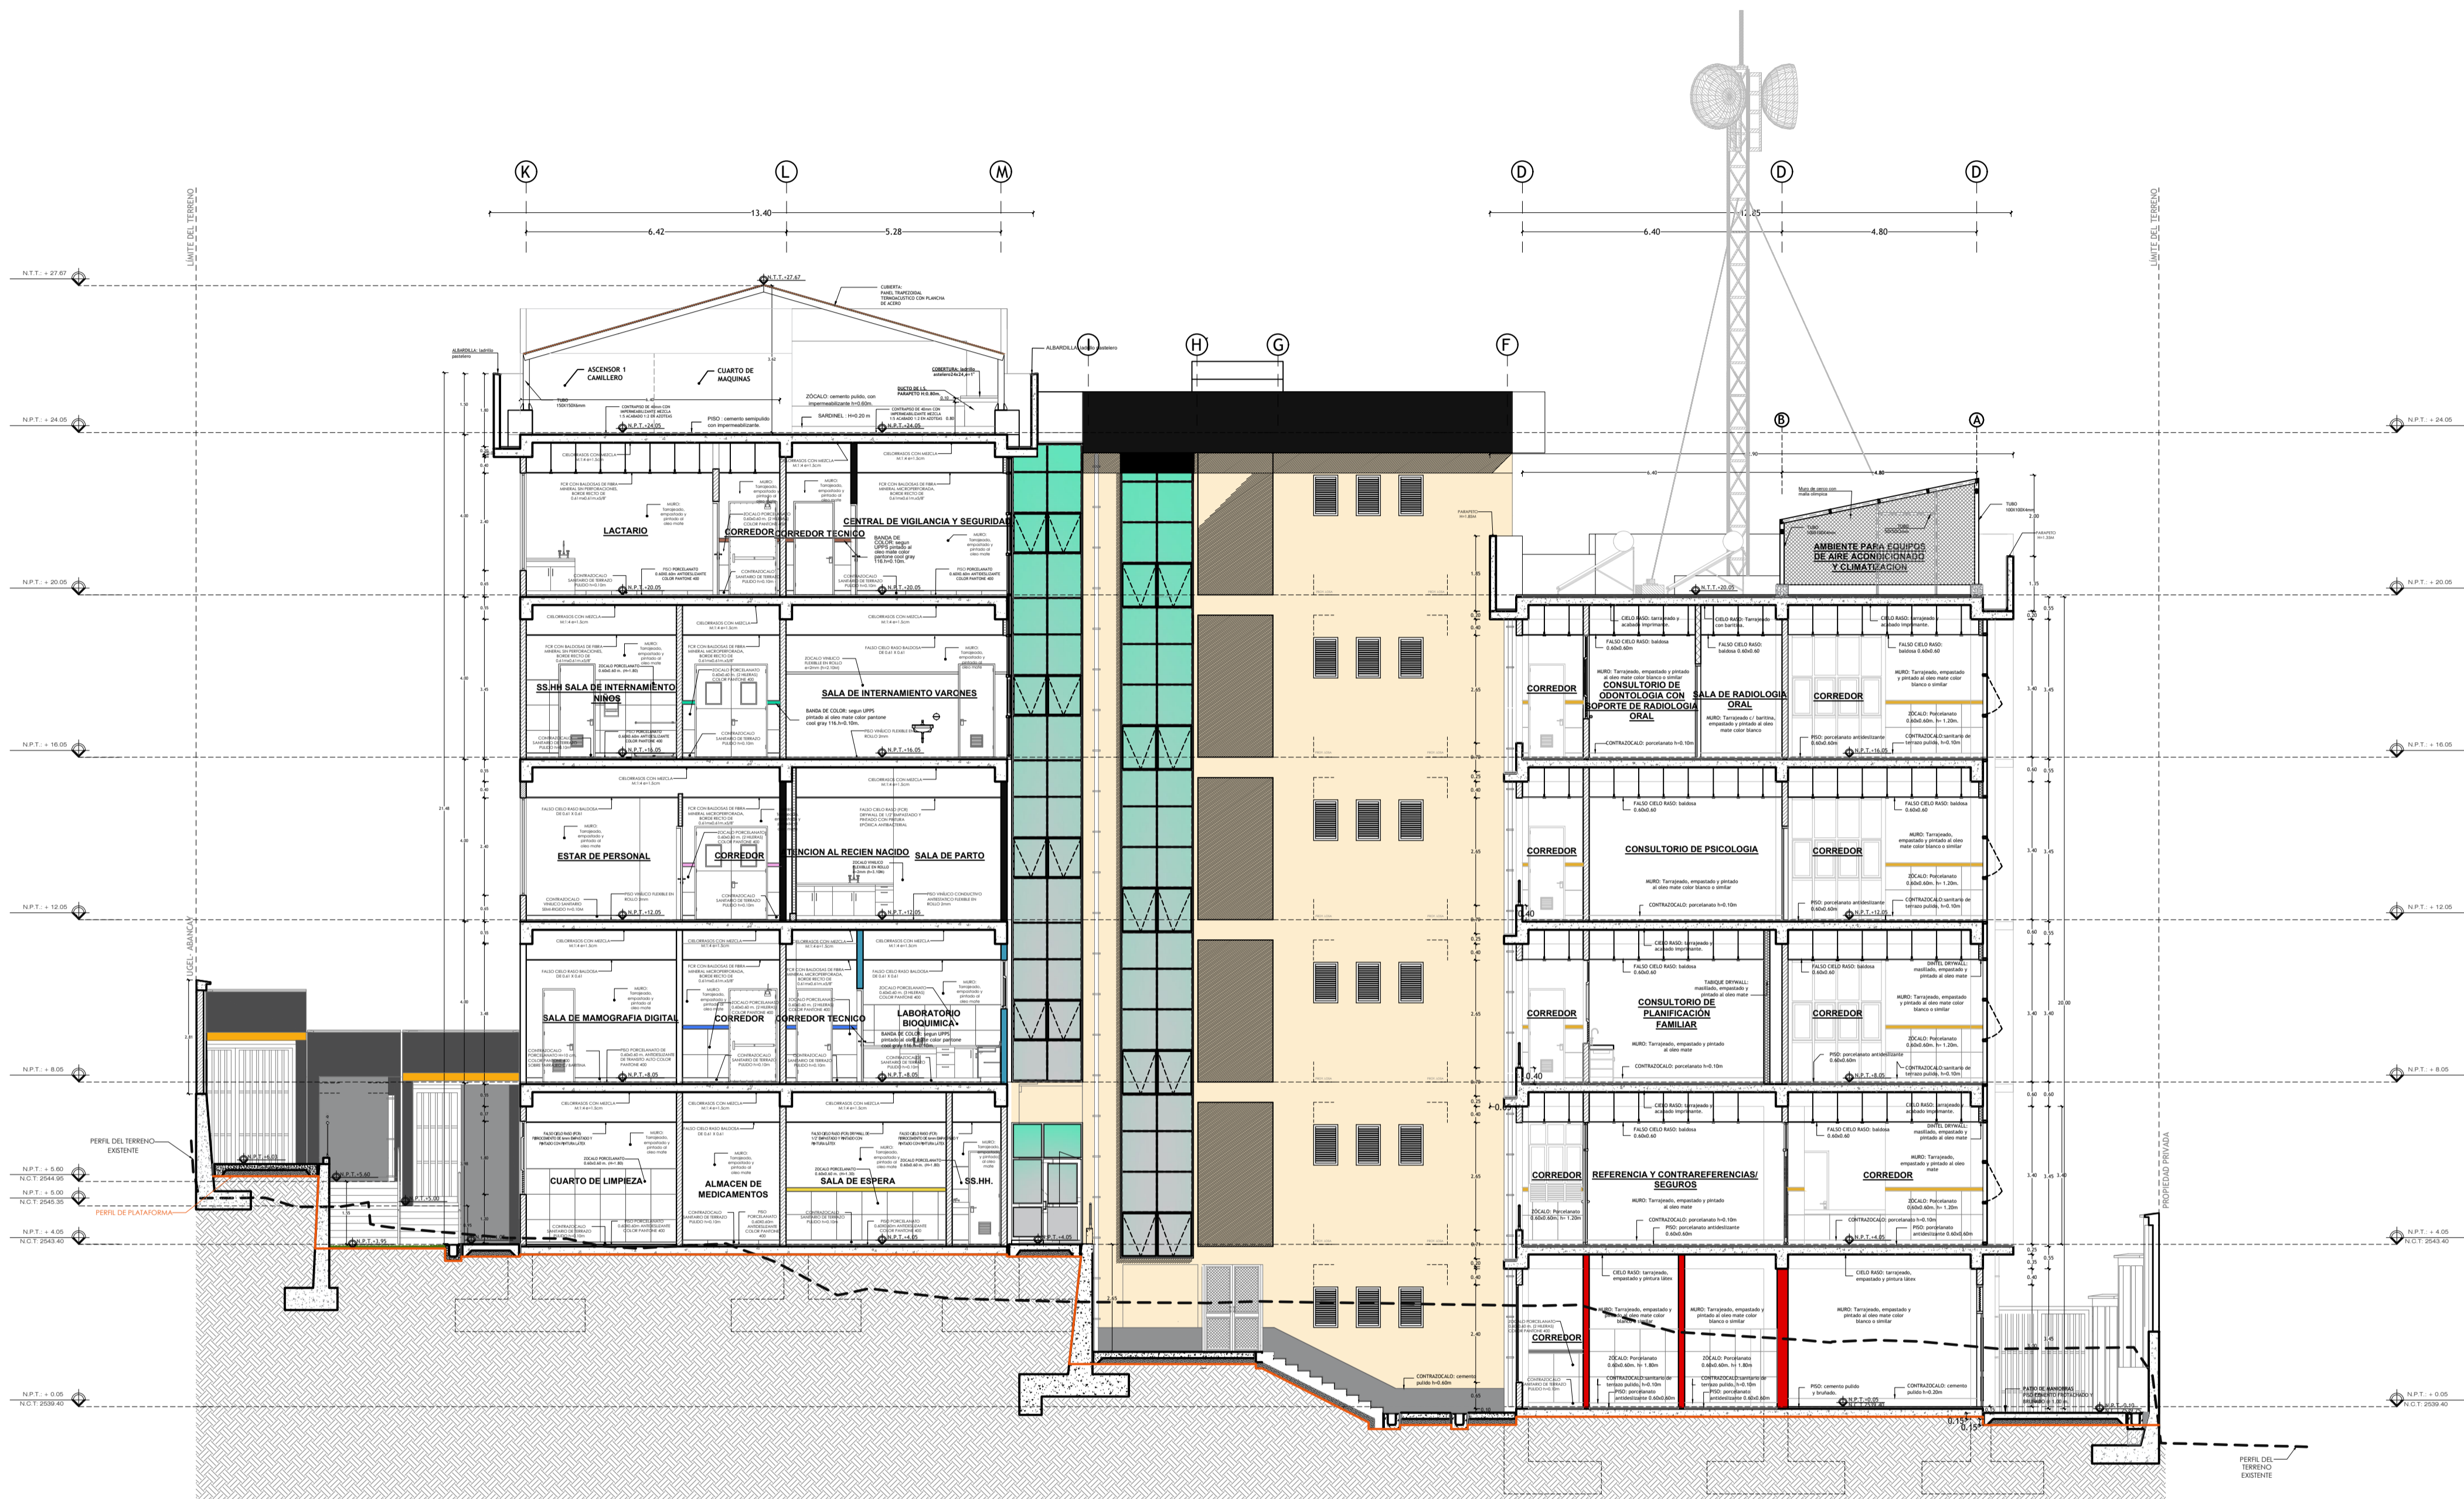

PLANO DE CORTE GENERAL D-D
ESC: 1:100

LEYENDA		
BLOQUE A	SEGUNDO NIVEL	UPIS CONSULTA EXTERNA UPIS SALA DE USOS MULTIPLES RESERVA DE PERSONAL
	TERCER NIVEL	UPIS URGENCIAS Y EMERGENCIAS UPIS PATOLOGIA CLINICA UPIS DEPARTAMENTO DE RADIOLOGIA
BLOQUE B	PRIMER NIVEL	APoyo TECNICO
	SEGUNDO NIVEL	APoyo TECNICO
BLOQUE C	SEGUNDO NIVEL	CORREDOR
	PRIMER NIVEL	CORREDOR
BLOQUE D	SEGUNDO NIVEL	UPIS SERVICIOS GENERALES
	PRIMER NIVEL	UPIS SERVICIOS GENERALES
BLOQUE E	SEGUNDO NIVEL	GUARDIANA ACCESO SERVICIOS COMP
	PRIMER NIVEL	GUARDIANA ACCESO SERVICIOS COMP
BLOQUE F	SEGUNDO NIVEL	GUARDIANA ACCESO EMERGENCIA
	PRIMER NIVEL	GUARDIANA ACCESO EMERGENCIA
BLOQUE G	SEGUNDO NIVEL	GUARDIANA ACCESO EMERGENCIA
	PRIMER NIVEL	GUARDIANA ACCESO EMERGENCIA
PLANO CLAVE		
GOBIERNO REGIONAL DE APURÍMAC		
GERENCIA DE INFRAESTRUCTURA		
SUB GERENCIA DE ESTUDIOS DEFINITIVOS		
PROYECTO: "MEJORAMIENTO DE LOS SERVICIOS DE SALUD DEL CENTRO DE SALUD TAMBURCO, DISTRITO DE TAMBURCO - PROVINCIA DE ABANCAY - DEPARTAMENTO DE APURÍMAC"		
CODIGO UNICO DE INVERSIÓN: 2416816		
UBICACIÓN: • LOCALIDAD : TAMBURCO • DISTRITO : TAMBURCO • PROVINCIA : ABANCAY • DEPARTAMENTO : APURÍMAC		
CENTRO DE SALUD TAMBURCO		
COORDINADOR DE PROYECTO: ARQ. SADITH M. CORRALES HUAMAN CAP 12536		
ESPECIALIDAD: ARQUITECTURA		
PROYECTISTA: ARQ. JENNY MIKAN QUINTO HERRERA CAP N° 20671		
REV 1:	REV 2:	APROB:
PLANO		
CORTE GENERAL D-D		
ESCALA: INDICADAS	FECHA: MAYO 2022	
LAMINA: Sg-04		