


PLANO DE ELEVACION LATERAL NORTE

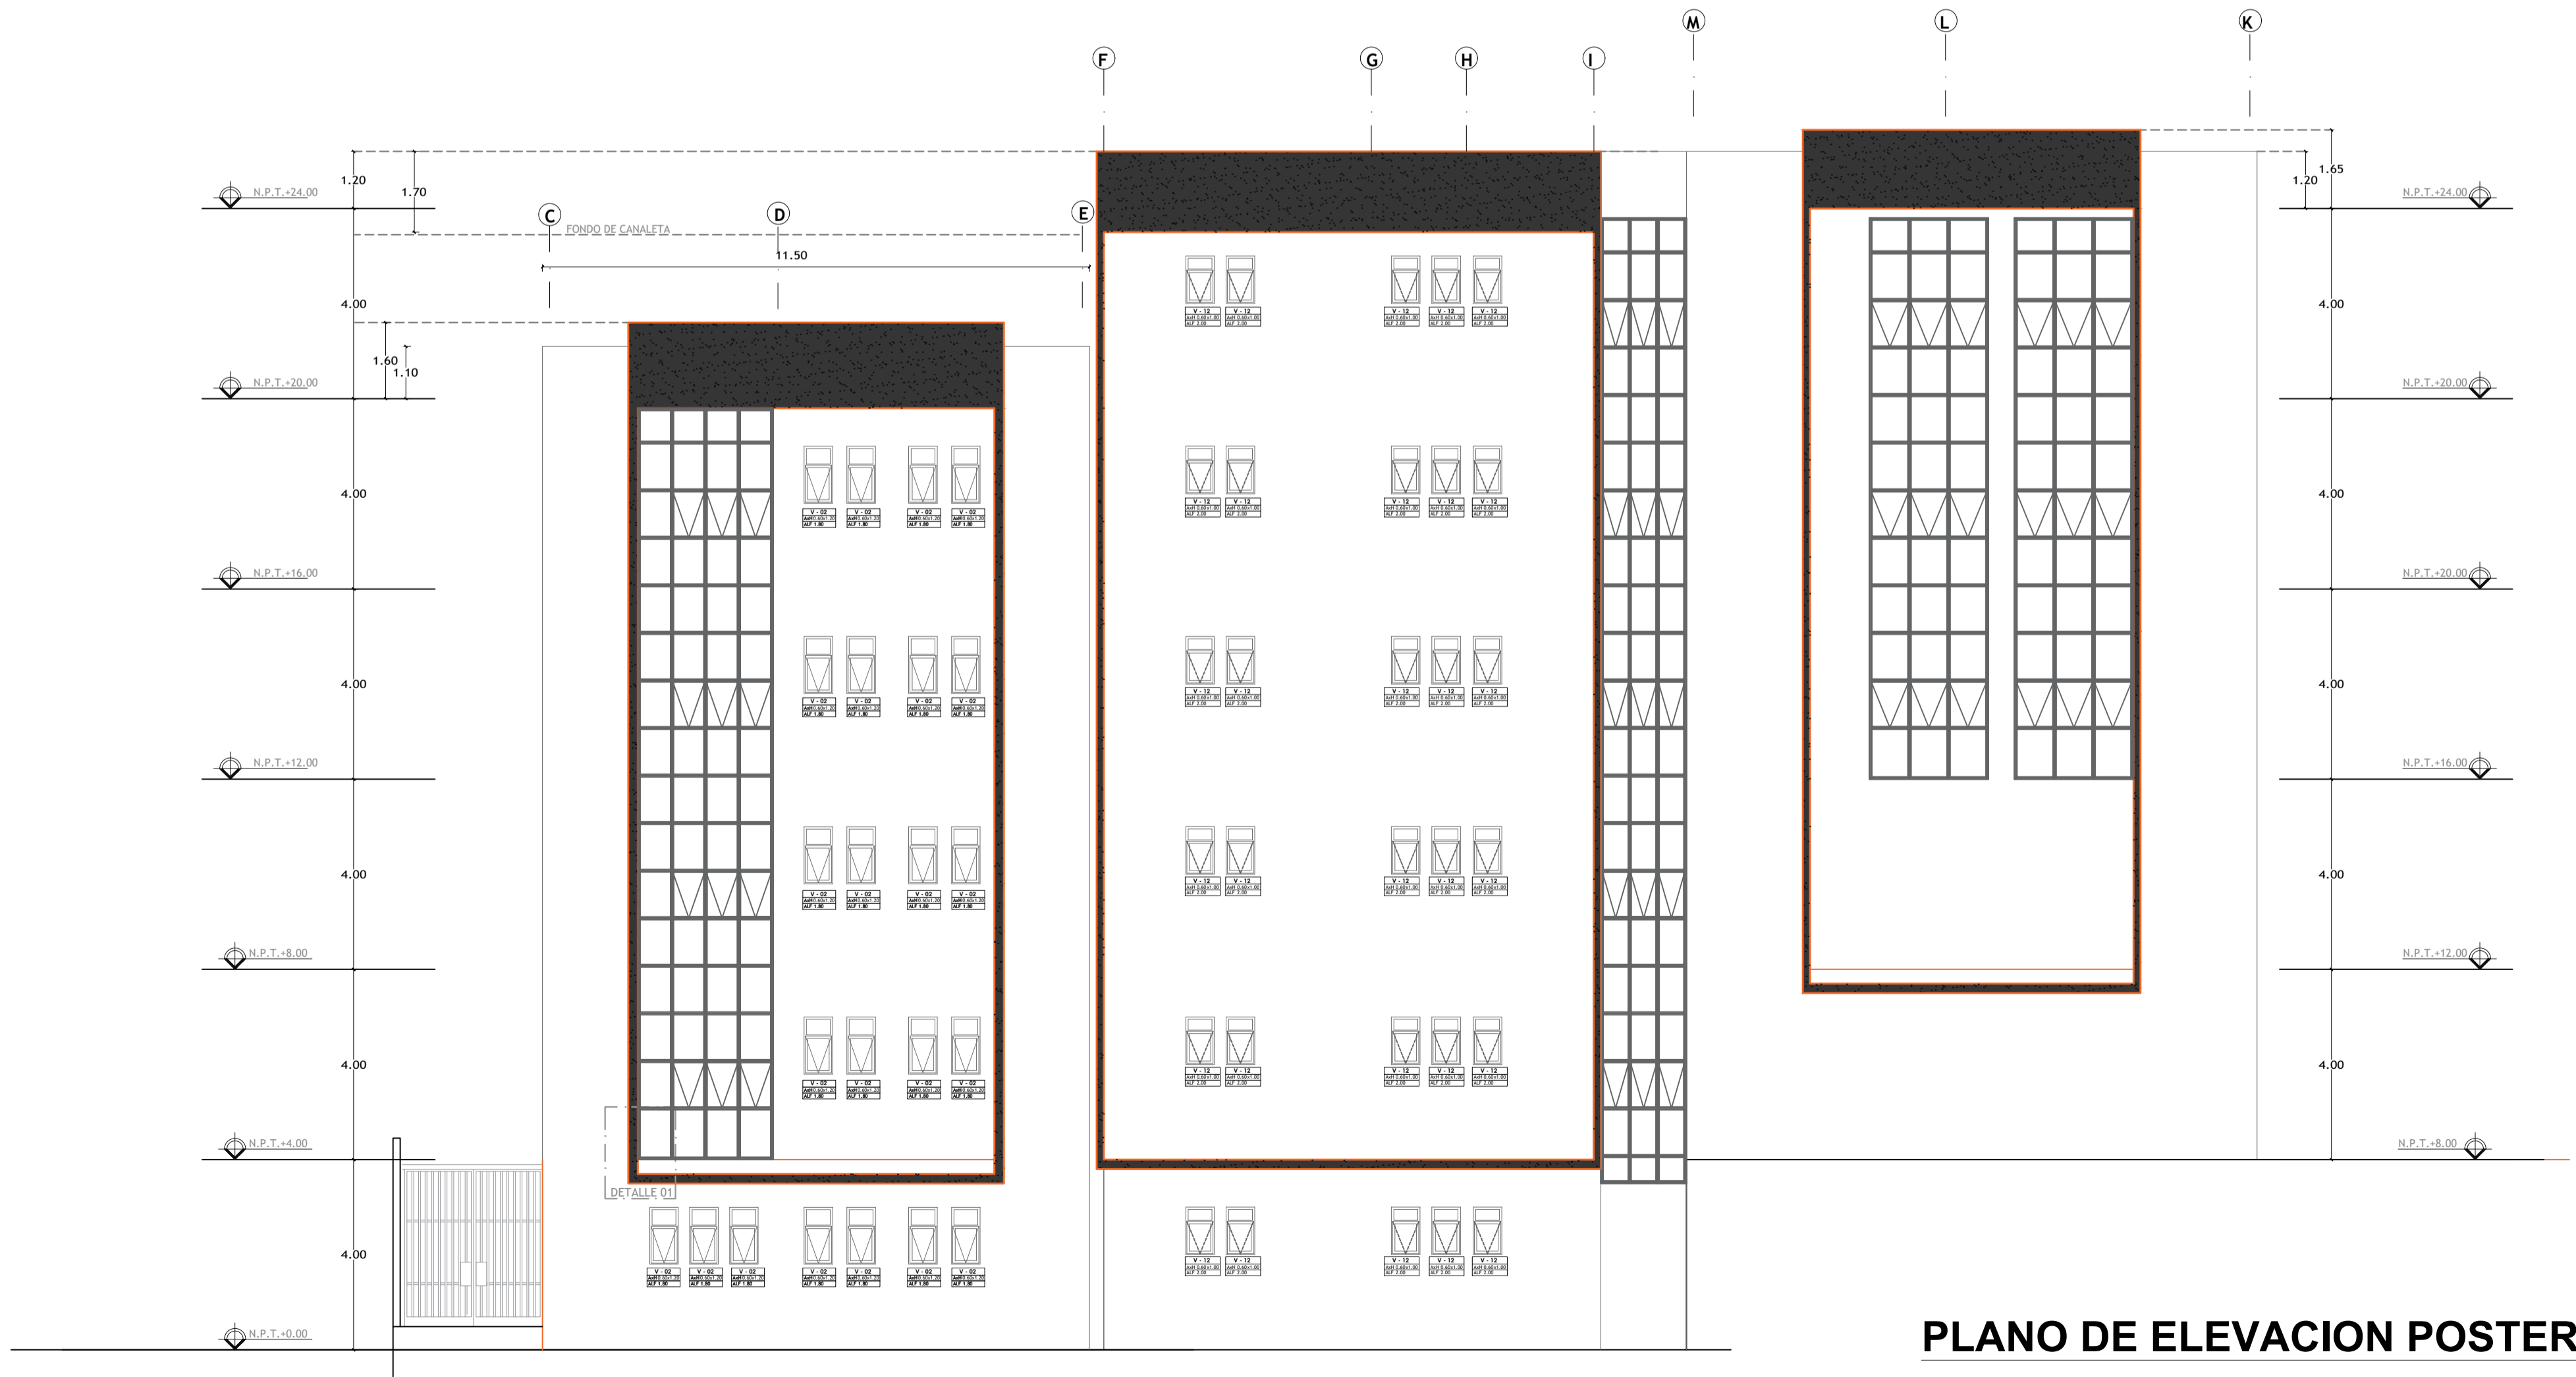

PLANO DE ELEVACION POSTERIOR

LEYENDA

BLOQUE A	SEGUNDO NIVEL	UPSI CONSULTA EXTERNA UPSI SALA DE USOS MÚLTIPLES RESIDENCIA DEL PERSONAL
	TERCER NIVEL	ÁREAS URGENCIAS Y EMERGENCIAS UPSI PATOLOGÍA CLÍNICA ÁREAS ECOGRAFÍA Y RADIOLOGÍA
	CUARTO NIVEL	ÁREAS GESTIÓN EN TORNO AL PACIENTE ÁREAS DESINFECCIÓN Y ESTERILIZACIÓN
	QUINTO NIVEL	ÁREAS REFINAMIENTOS UPSI FARMACIA
	SEXTO NIVEL	ÁREAS SALUD FAMILIAR Y COMUNITARIA ÁREAS VIGILANCIA EPIDEMIOLÓGICA UPSI ADMINISTRACIÓN UPSI GESTIÓN DE LA INFORMACIÓN
BLOQUE B	PRIMER NIVEL-QUINTO NIVEL	AMBITOS COMPLEMENTARIOS APOYO TÉCNICO
BLOQUE C	SEGUNDO NIVEL-QUINTO NIVEL	CORREDOR
BLOQUE D	PRIMER NIVEL	GUARDIANA- UPSI SERVICIOS GENERALES
	SEGUNDO NIVEL	UPSI CONSULTA EXTERNA
	TERCER NIVEL	UPSI FARMACIA
	QUINTO NIVEL	UPSI CONSULTA EXTERNA
BLOQUE E	SEGUNDO NIVEL	GUARDIANA- ACCESO SERVICIOS COM.
BLOQUE F	TERCER NIVEL	GUARDIANA- ACCESO EMERGENCIA
BLOQUE G	SEGUNDO NIVEL	GUARDIANA- ACCESO PRINCIPAL

PLANO CLAVE

GOBIERNO REGIONAL DE APURÍMAC

GERENCIA DE INFRAESTRUCTURA

SUB GERENCIA DE OBRAS

PROYECTO:

"MEJORAMIENTO DE LOS SERVICIOS DE SALUD DEL CENTRO DE SALUD TAMBURCO, DISTRITO DE TAMBURCO - PROVINCIA DE ABANCAY - DEPARTAMENTO DE APURÍMAC"

CODIGO UNICO DE INVERSIÓN:

2416816

UBICACIÓN

- LOCALIDAD : TAMBURCO
- DISTRITO : TAMBURCO
- PROVINCIA : ABANCAY
- DEPARTAMENTO : APURÍMAC

CENTRO DE SALUD TAMBURCO

ESPECIALIDAD:

ARQUITECTURA

PROYECTISTA

ARQ. ESTEBAN BUSTOS ROMERO  
CAP N° 16556

REV 1:

REV 2:

APROB:

PLANO

ELEVACIONES FRONTAL Y POSTERIOR

ESCALA: INDICADAS

FECHA: AGOSTO 2024

LÁMINA:

Eg-01