

ARQUITECTURA  
PLANTA 1er Nivel

Proyecto:  
  
MEJORAMIENTO DE LOS  
SERVICIOS DEL CENTRO  
CULTURAL MUNICIPAL EN  
LA URBANIZACION LAS  
GAVIOTAS, DISTRITO DE  
MEJIA,  
PROVINCIA DE ISLAY,  
DEPARTAMENTO DE  
AREQUIPA - II ETAPA

Ubicacion:  
Region: AREQUIPA  
Provincia: ISLAY  
Distrito: MEJIA  
Partida Registral: -  
Manzana: -  
Sub Lote: -  
Zona: -  
Centro Poblado: -

Plano:  
  
ARQUITECTURA  
PLANTA 2do Nivel

Propietario:  
  
MUNICIPALIDAD  
DISTRITAL DE MEJIA


Proyectista:

Fecha: Diciembre 2024

Escala: 1 : 50

Lamina:

A-02

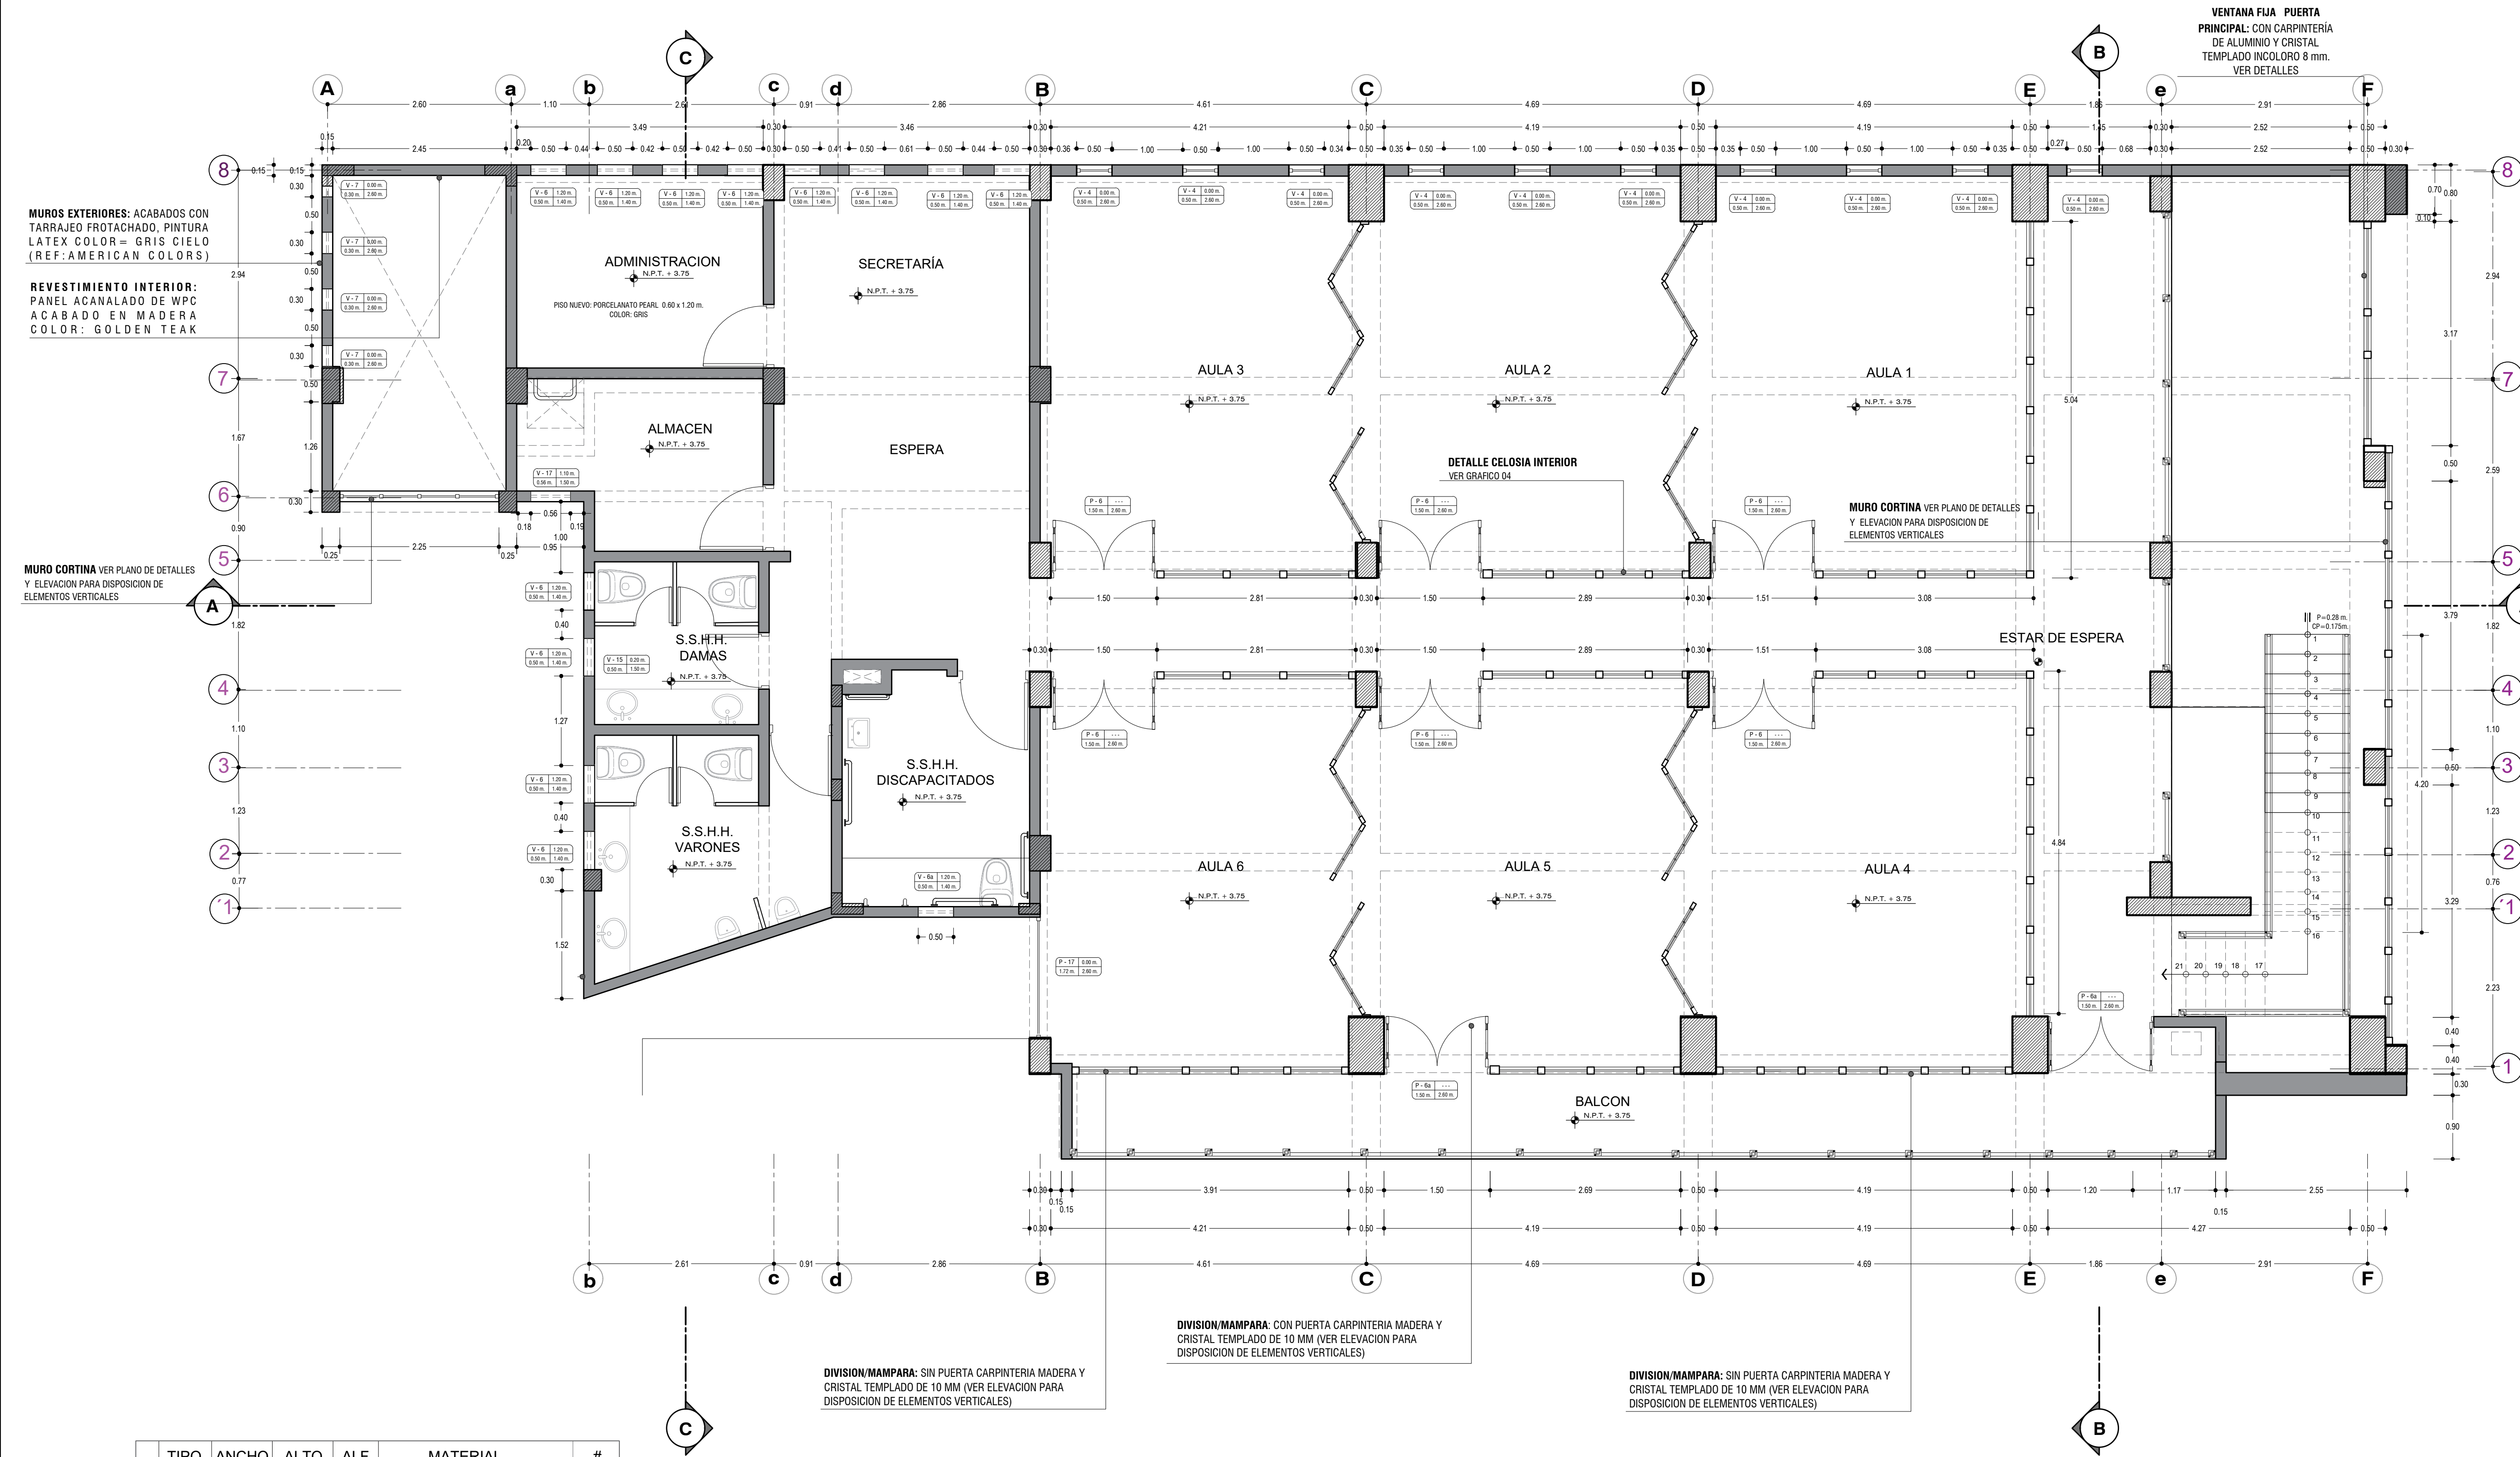



VENTANAS	TIPO	ANCHO	ALTO	ALF.	MATERIAL	#
	V1	0.50	3.35	-	VENTANA DE VIDRIO TEMPLADO 8MM	10
	V2	0.50	1.35	2.10	VENTANA DE VIDRIO TEMPLADO 6MM	12
	V3	0.30	1.35	2.10	VENTANA DE VIDRIO TEMPLADO 6MM	04
	V4	0.55	3.35	-	VENTANA DE VIDRIO TEMPLADO 10MM	11
	V5	0.50	2.55	-	VENTANA DE VIDRIO TEMPLADO 8MM	10
	V6	0.50	1.35	1.20	VENTANA DE VIDRIO TEMPLADO 6MM	13
	V7	0.30	2.55	-	VENTANA DE VIDRIO TEMPLADO 6MM	04
	V2a	0.50	1.35	2.10	VENTANA DE VIDRIO TEMPLADO 10MM	01
	P6a	1.50	2.60	-	PUERTA DE VIDRIO TEMPLADO 10MM	02
	V6a	0.50	1.35	1.20	VENTANA DE VIDRIO TEMPLADO 10MM	01
	V17	1.72	2.60	-	VENTANA DE VIDRIO TEMPLADO 8MM	01

CUADRO DE ACABADOS	AMBIENTES	PISOS		MUROS		PINTURA		CIELORRASO		CONTRAZOCALO		VIDRIOS							
		PORCELANATO 0.60 x 0.60 m. COLOR: CONCRETO GRIS	PORCELANATO PEARL 0.60 m. x 1.20 m. COLOR: GRIS	PORCELANATO SAL SOLUBLE LISO 0.60 x 0.60 cm. COLOR: BEIGE	ALBAÑILERÍA: ACABADO TIPO TARRAJEO PROTACHADO	TABICERÍA: ACABADO CON MASILLA, JUNTAS INVISIBLES ACABADO LISO Y ENLUCIDO.	ACABADO PORCELANATO LISO 0.20 x 0.30 m. COLOR: SIENA BLANCO. ALTURA DE ZOCALO=2.00 m.	ACABADO MURO CORTINA CON VIDRIO TEMPLADO COLOR: PATRON (VER DETALLES)	MURO EXTERIORES ACABADO CON PINTURA LATEX COLOR: GRIS CIELO ( REF. AMERICAN COLORS)	MURO INTERIORES ACABADO CON PINTURA LATEX COLOR: BLANCO OSTRAL (O SIMILAR)	ACABADO TIPO PROTACHADO	PINTURA LATEX COLOR: BLANCO OSTRAL (O SIMILAR)	PINTURA LATEX COLOR: GRIS PLATA ( REF. AMERICAN COLORS)	PORCELANATO 0.60 x 0.60 m. COLOR: CONCRETO GRIS. ALTO 0.10M	PORCELANATO PEARL 0.60 m x 1.20 m COLOR: GRIS . ALTO 0.10M	PORCELANATO SAL SOLUBLE LISO 0.60 x 0.60 cm. COLOR: BEIGE. ALTO 0.10M	TEMPLADO INCOLORO 10 mm.	TEMPLADO INCOLORO 8 mm.	
		SERVICIOS HIGIENICOS																	
		AULAS																	
		ADMINISTRACION																	
		ALMACEN																	

## 02 PLANIMETRIA SEGUNDO NIVEL

ESC 1:50

LEYENDA	SIMBOLOGÍA		DESCRIPCIÓN
	VANO	ALFEIZER	NOMENCLATURA DE VANOS (VENTANAS, PUERTAS, MAMPARAS, CLARABOYAS)
	LARGO	ALTURA	
			NÚMERO DE SECCIÓN
			NÚMERO DE LÁMINA A REFERIR
			NÚMERO DE DETALLE
		NÚMERO DE LÁMINA A REFERIR	